



Cozinha dos Apartamentos do Bloco B:

1602

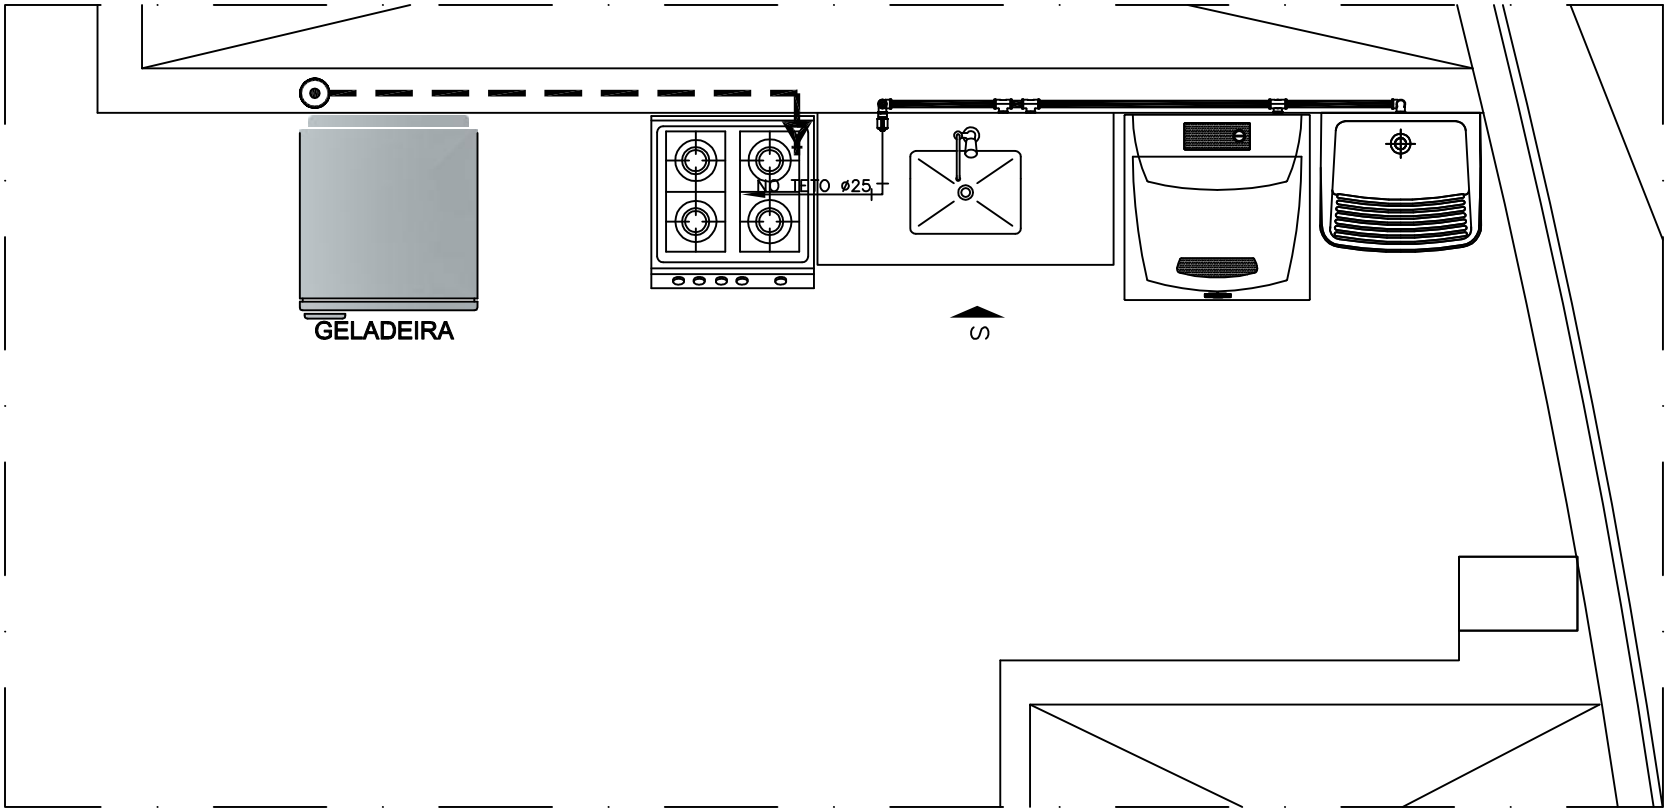

Planta Baixa da Cozinha do Apt. 1602 - Instalação Hidráulica e de Gás
ESCALA 1/25

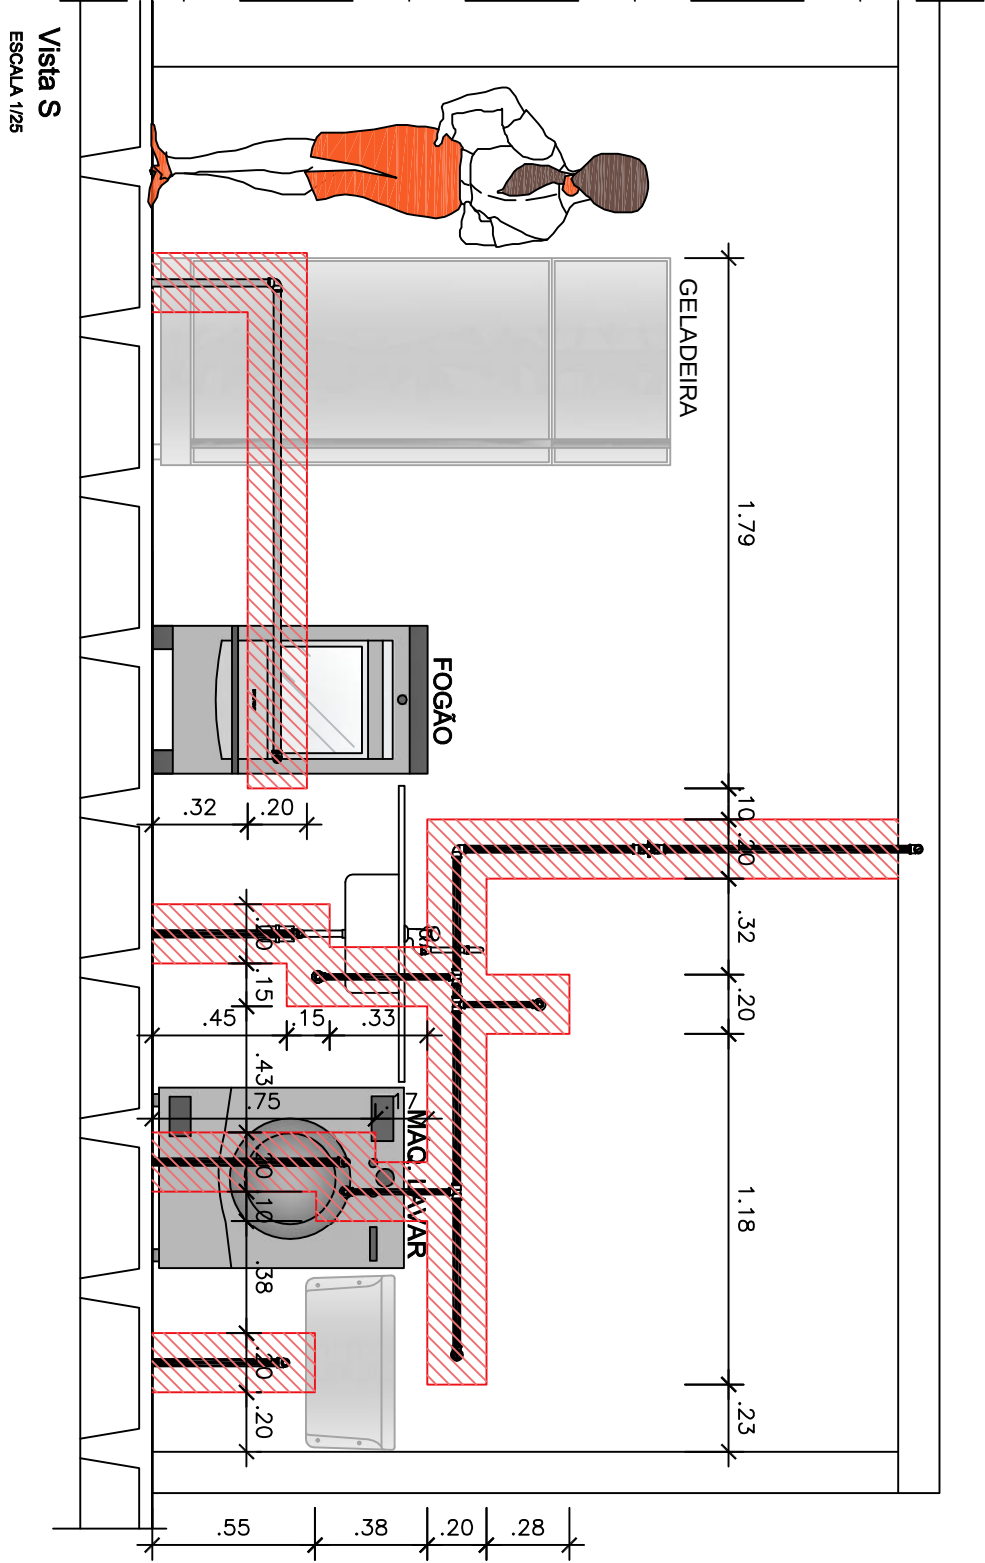

Vista S
ESCALA 1/25

