



Cozinha e Banheiro do Apartamento do Bloco B:


301 ao 1501

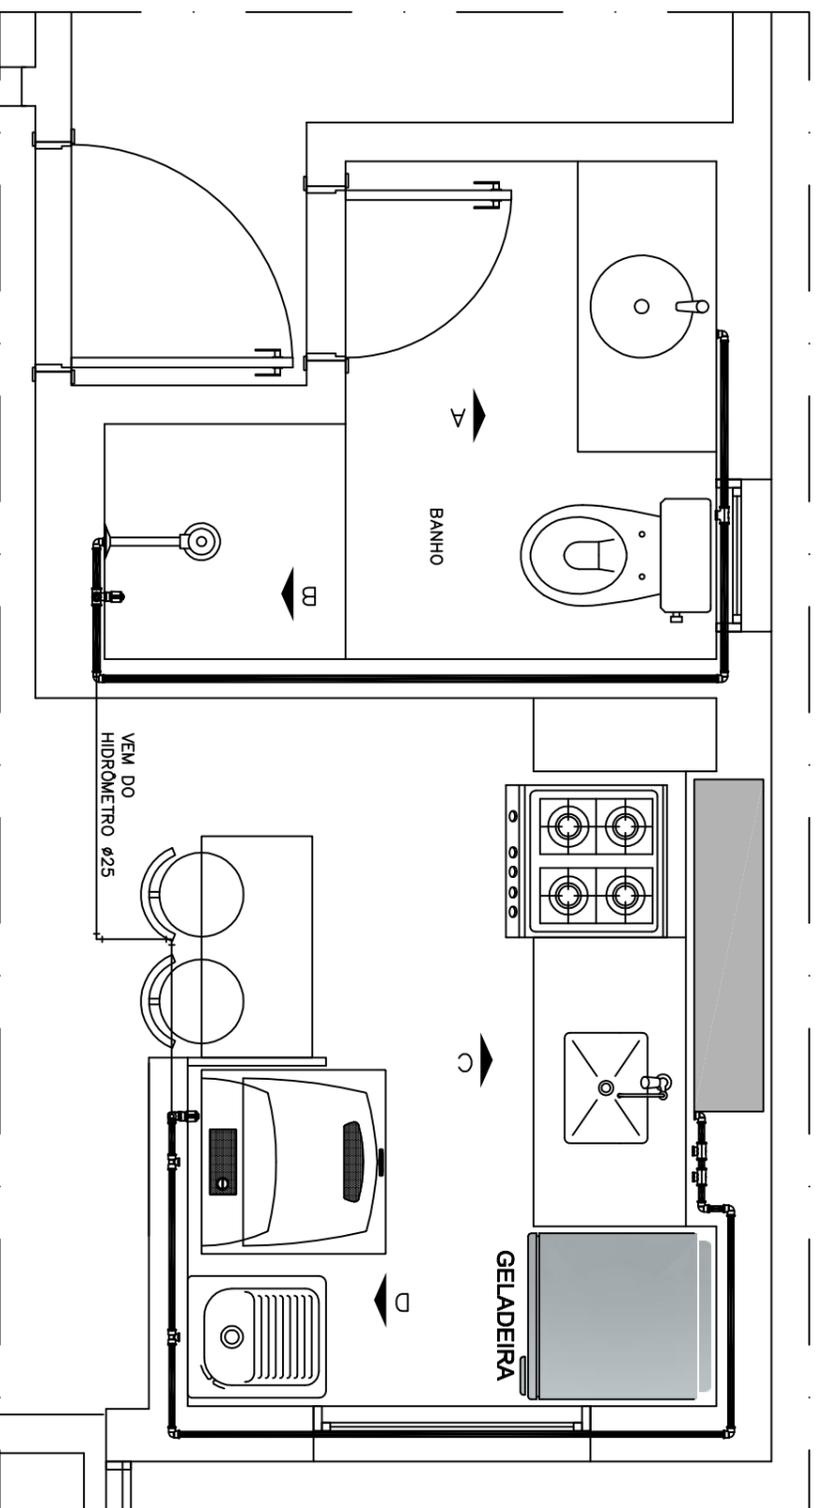

Planta Baixa do Banheiro e da Cozinha - Instalação Hidráulica
ESCALA 1/25

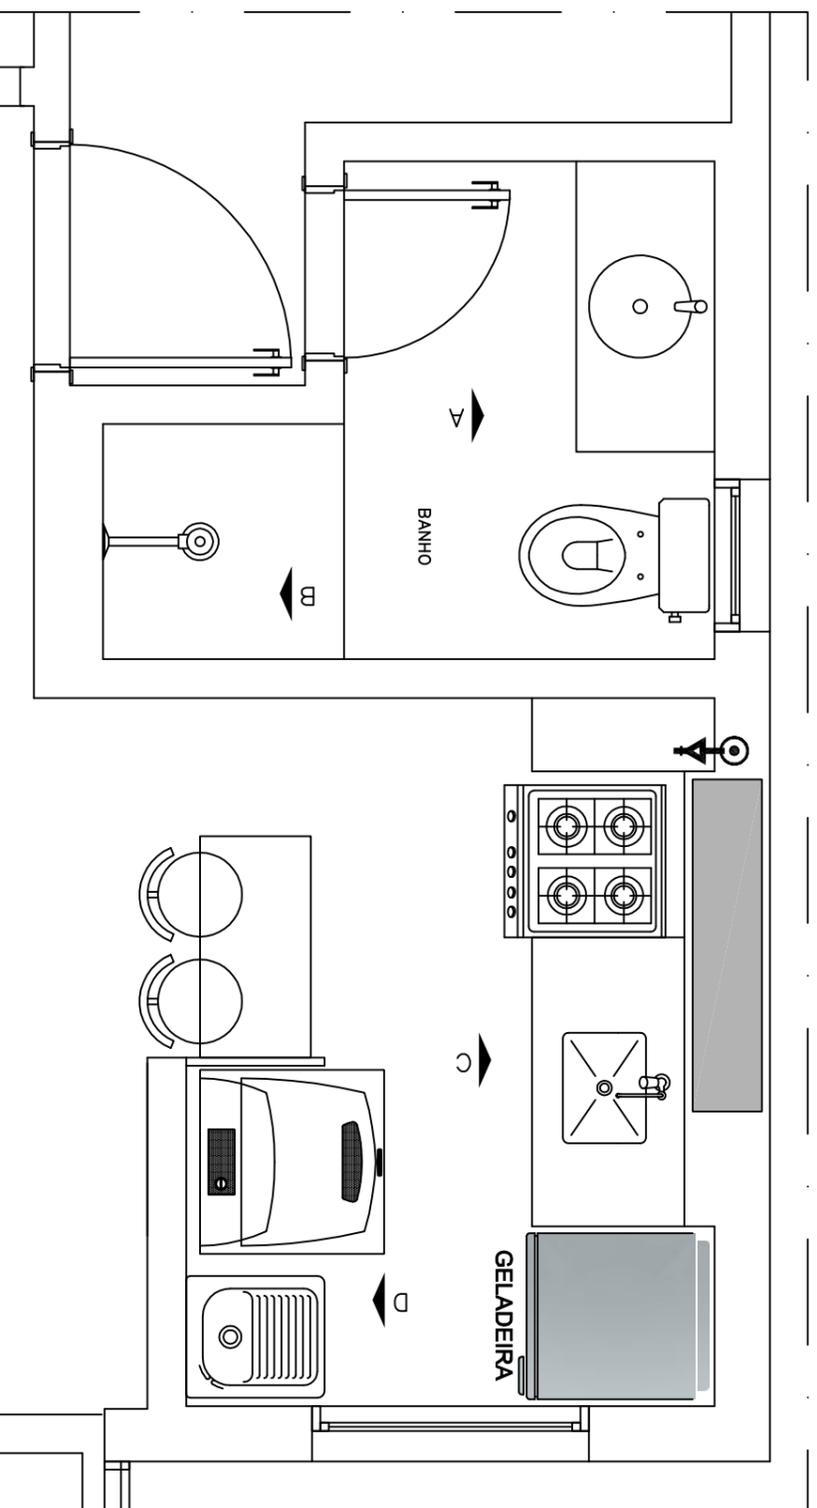

Planta Baixa do Banheiro e da Cozinha - Instalação de Gás
ESCALA 1/25

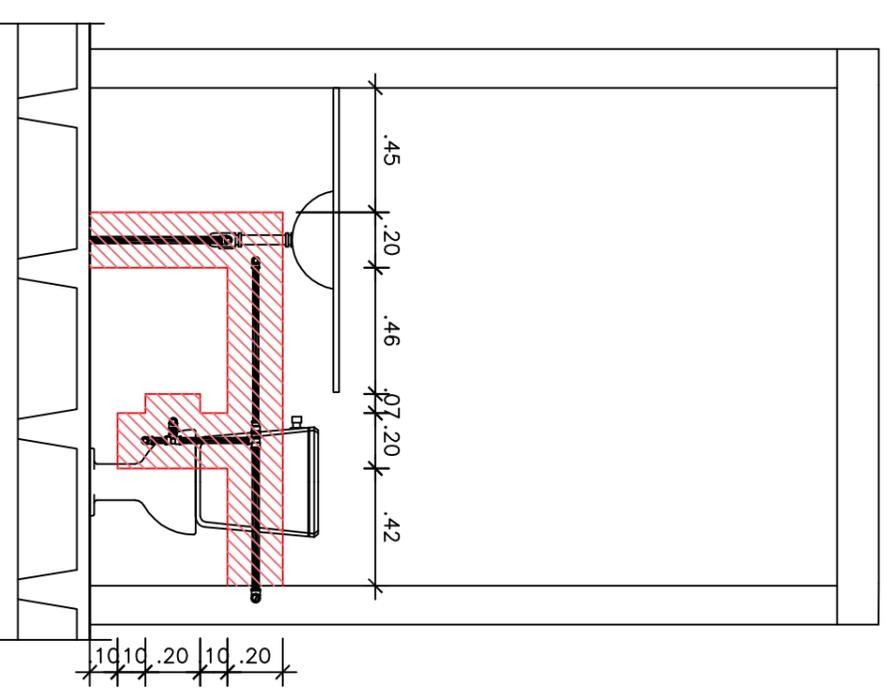

Vista A
ESCALA 1/25

 Ponto de Gás