



Cozinha e Banheiro do Apartamento do Bloco B: 301 ao 1501

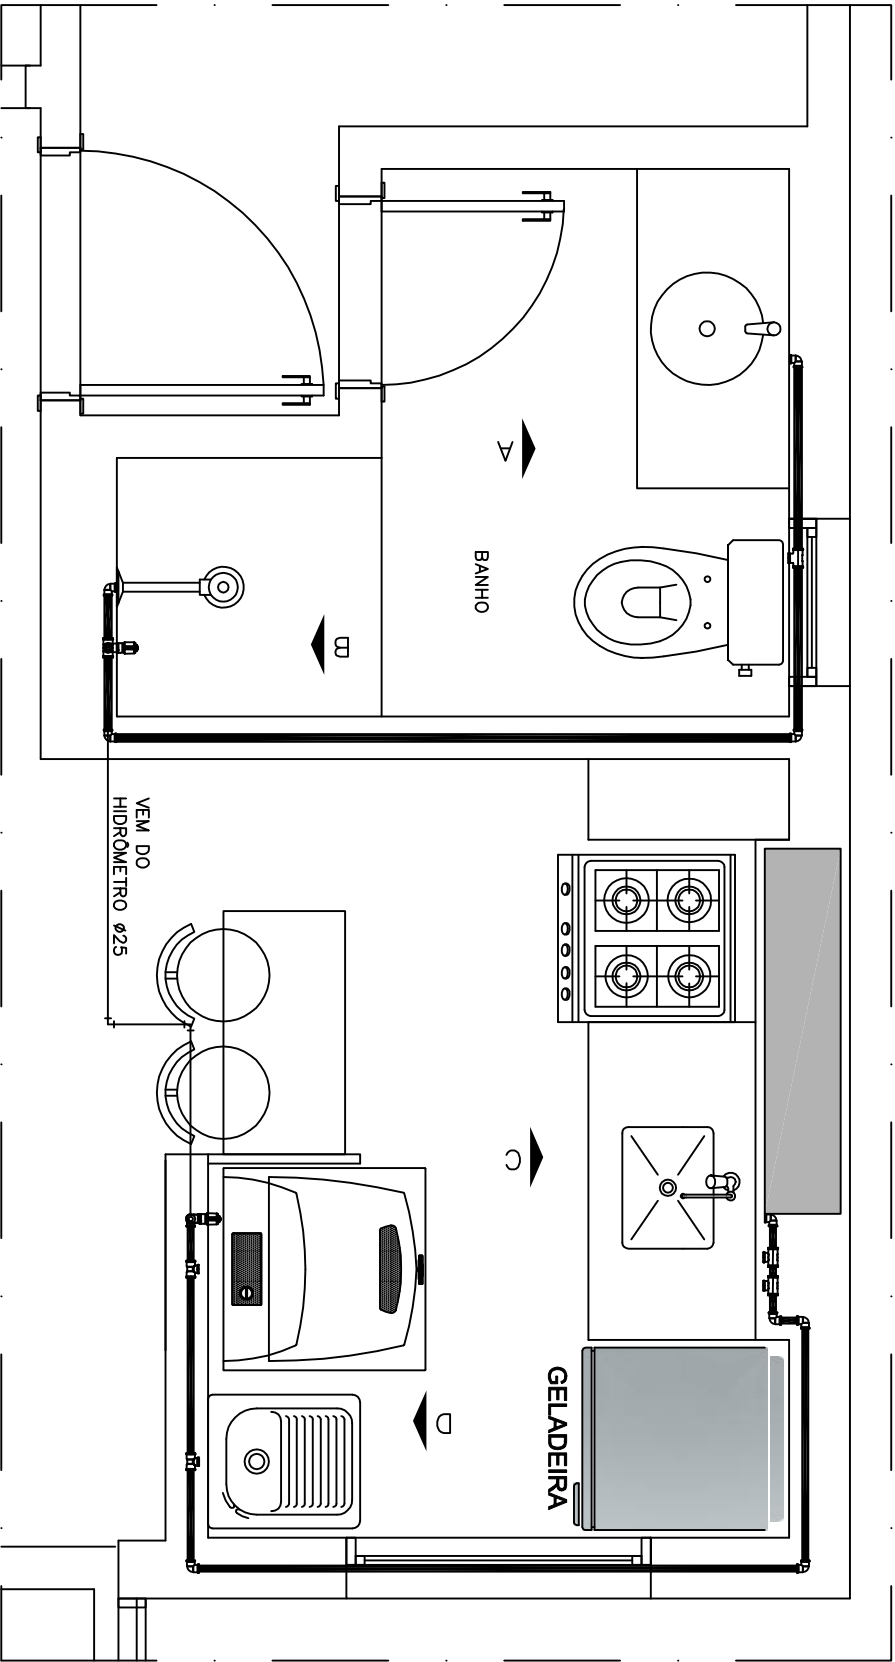


Planta Baixa do Banheiro e da Cozinha - Instalação Hidráulica

ESCALA 1/25

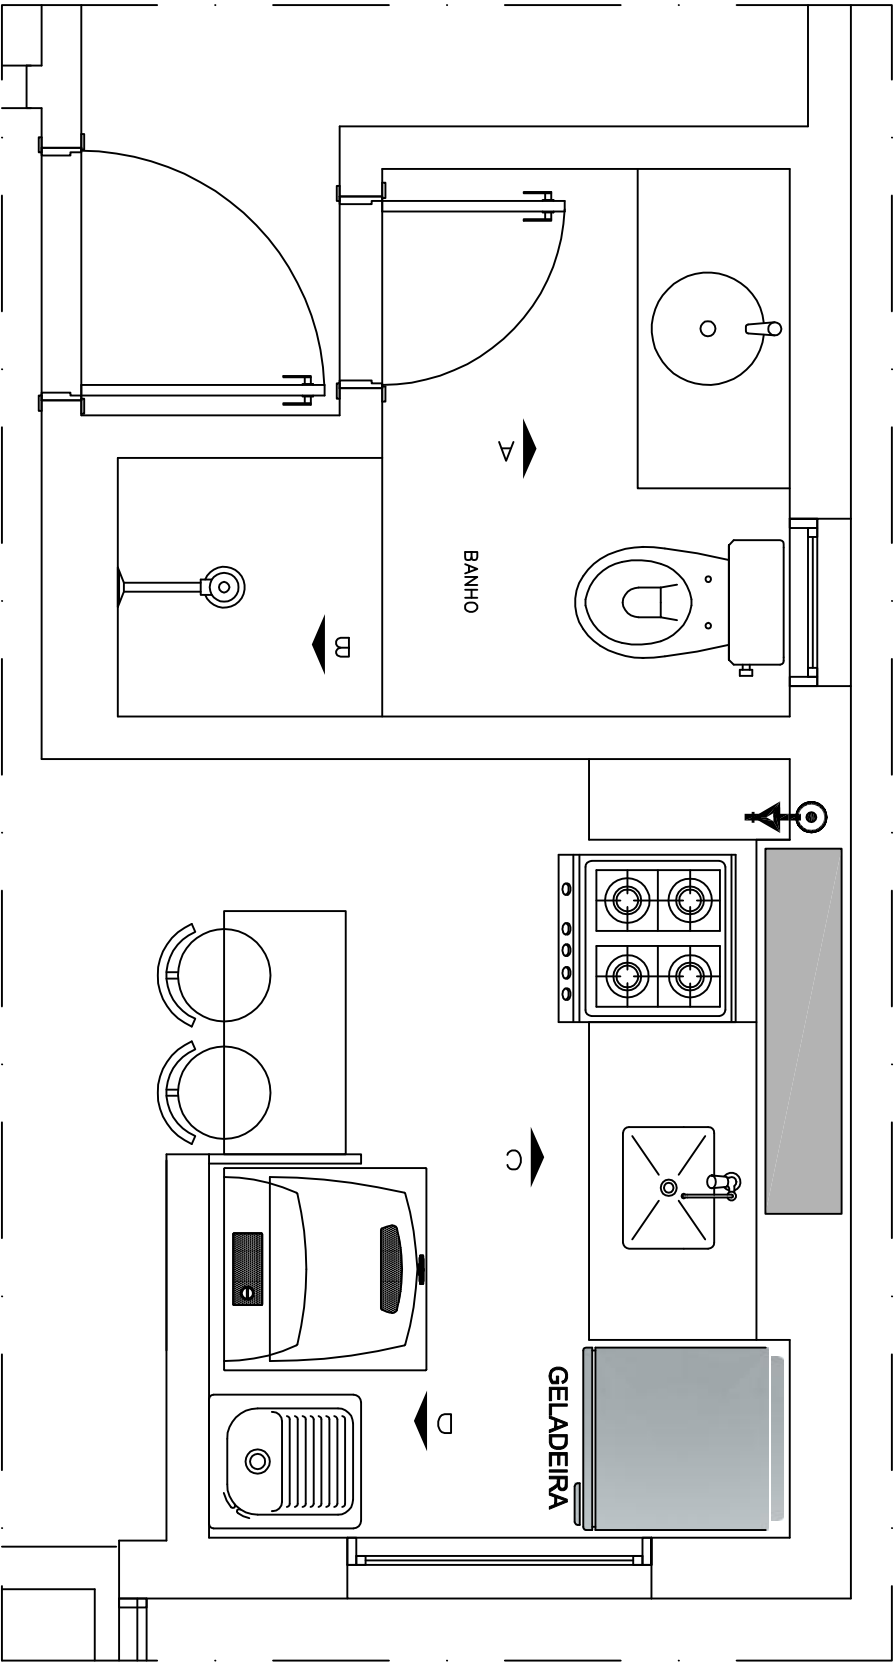

Planta Baixa do Banheiro e da Cozinha - Instalação de Gás

ESCALA 1/25

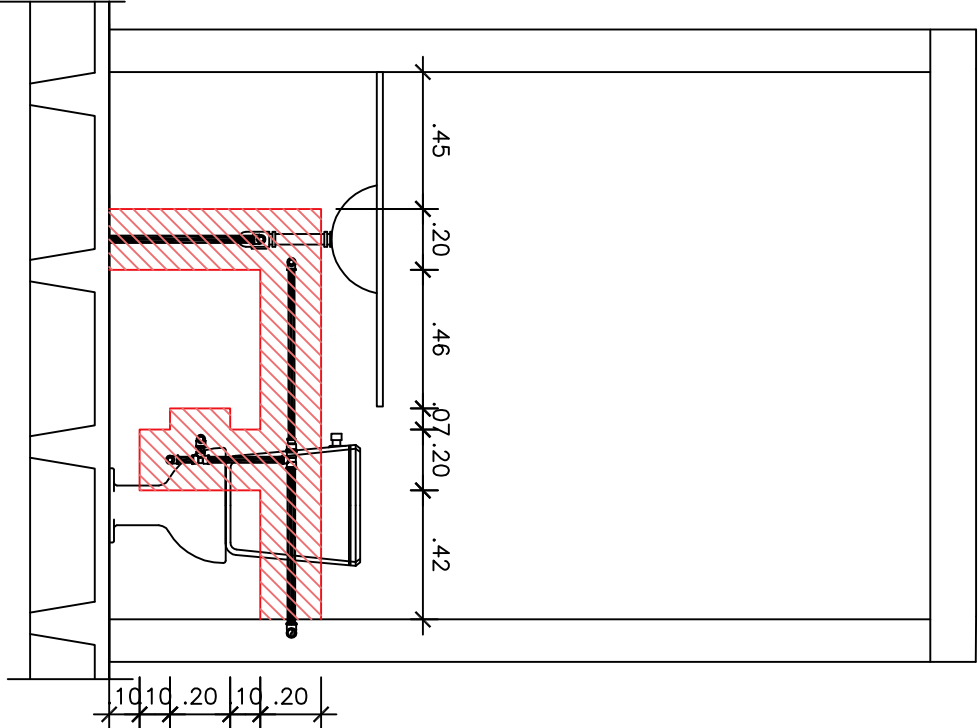

Vista A

ESCALA 1/25



Ponto de Gás