



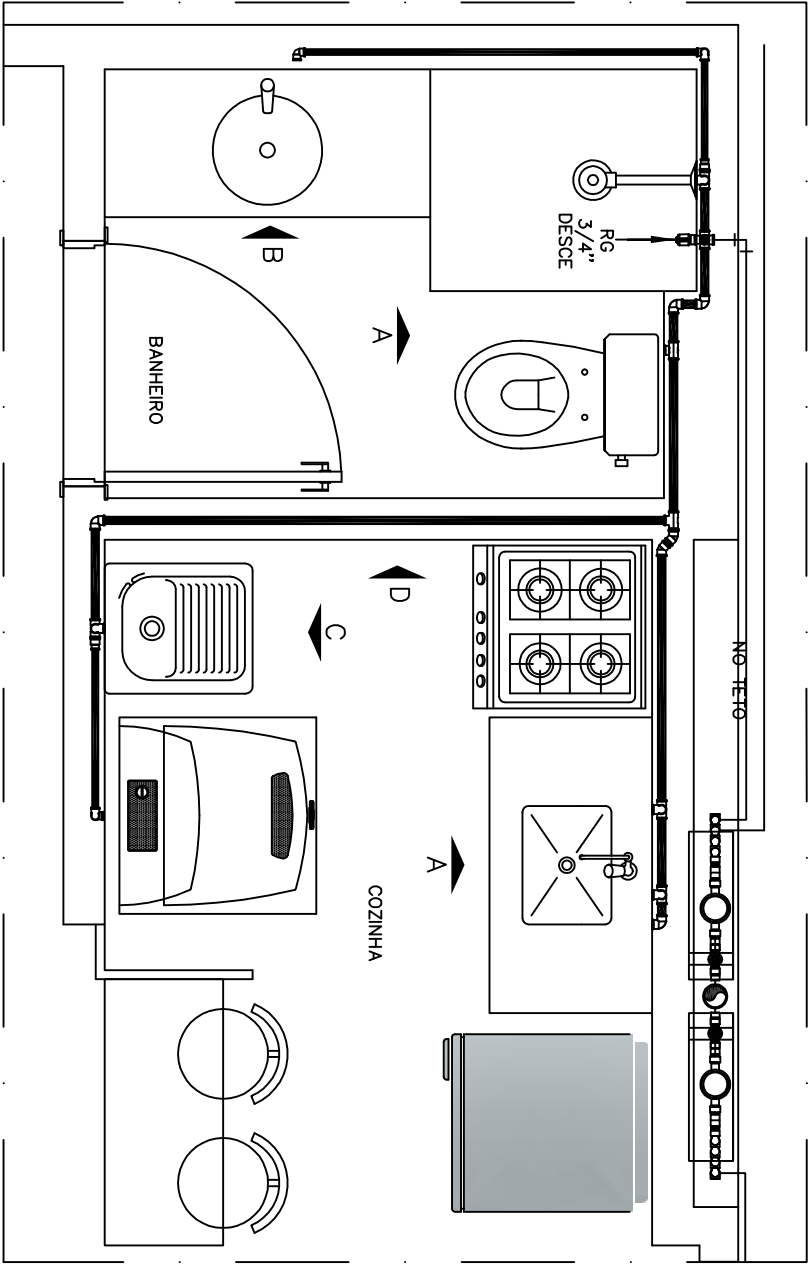


Planta Baixa do Banheiro e da Cozinha - Instalação Hidráulica
ESCALA 1/25

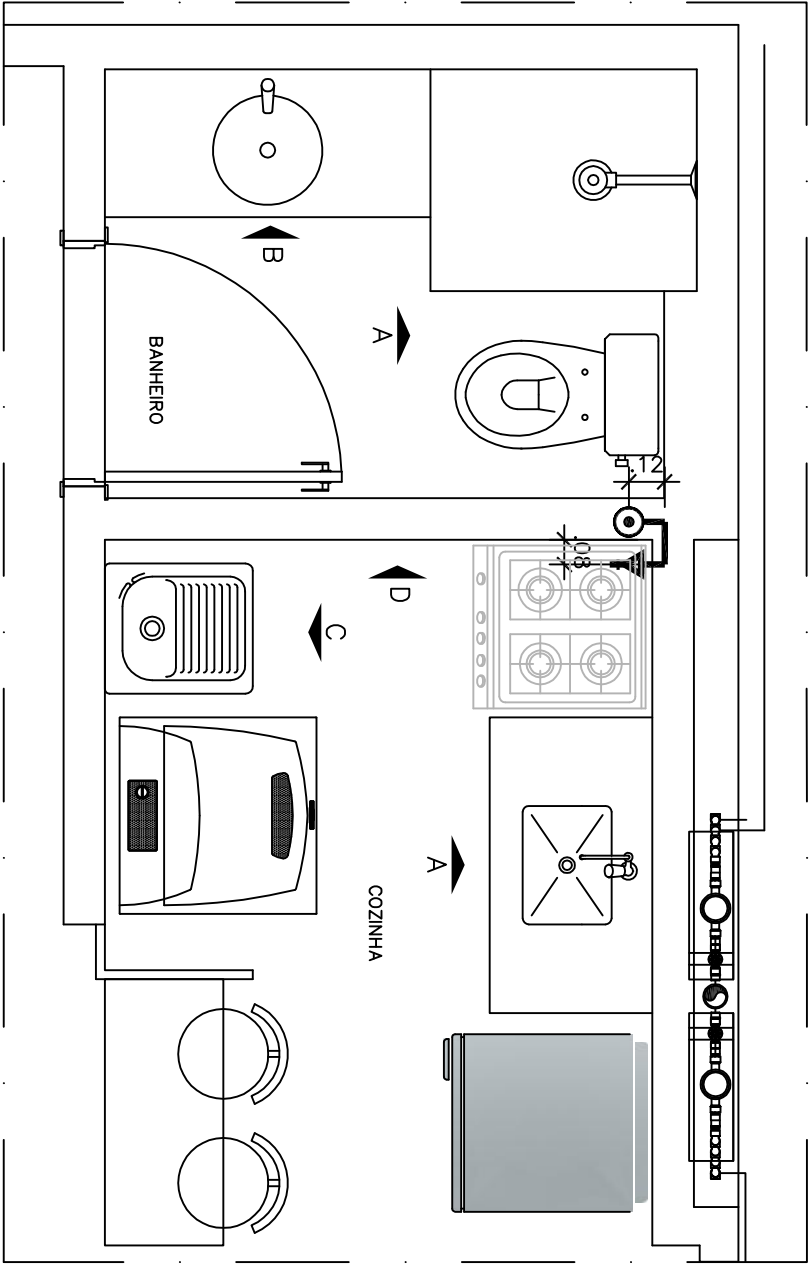


Planta Baixa do Banheiro e da Cozinha - Instalação de Gás
ESCALA 1/25

Cozinha e Banheiro dos Apartamentos do Bloco B:

304 ao 1504 408 ao 1508

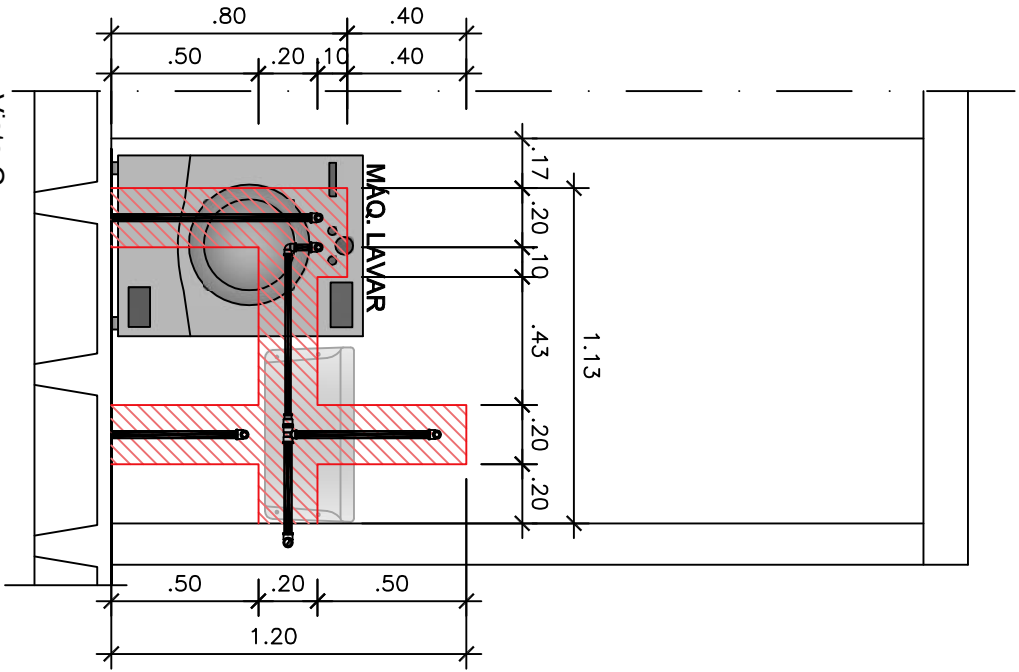

Vista C
ESCALA 1/25

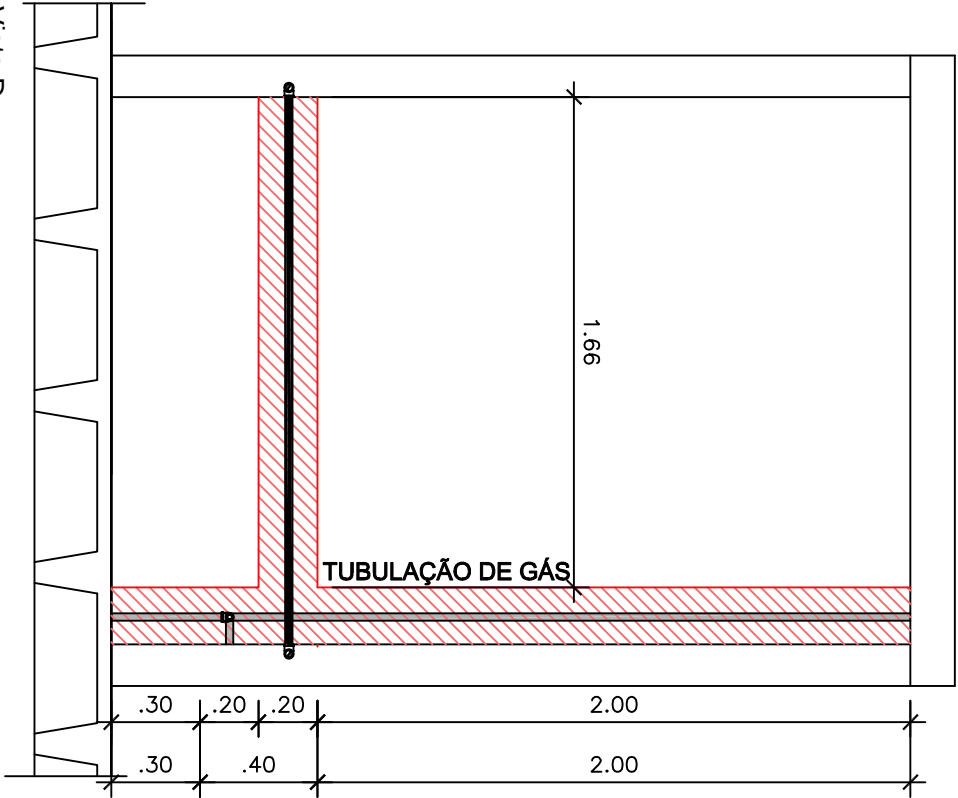

Vista D
ESCALA 1/25

