



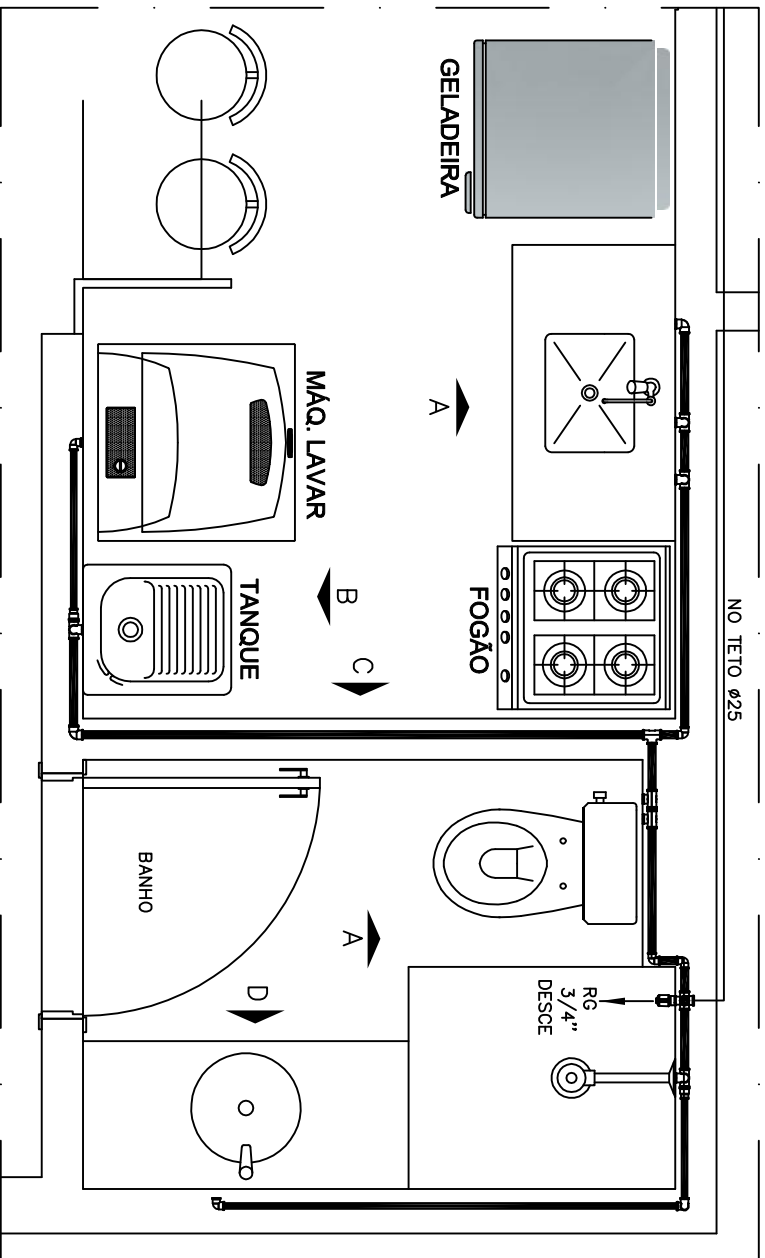

Planta Baixa do Banheiro e da Cozinha - Instalação Hidráulica


ESCALA 1/25

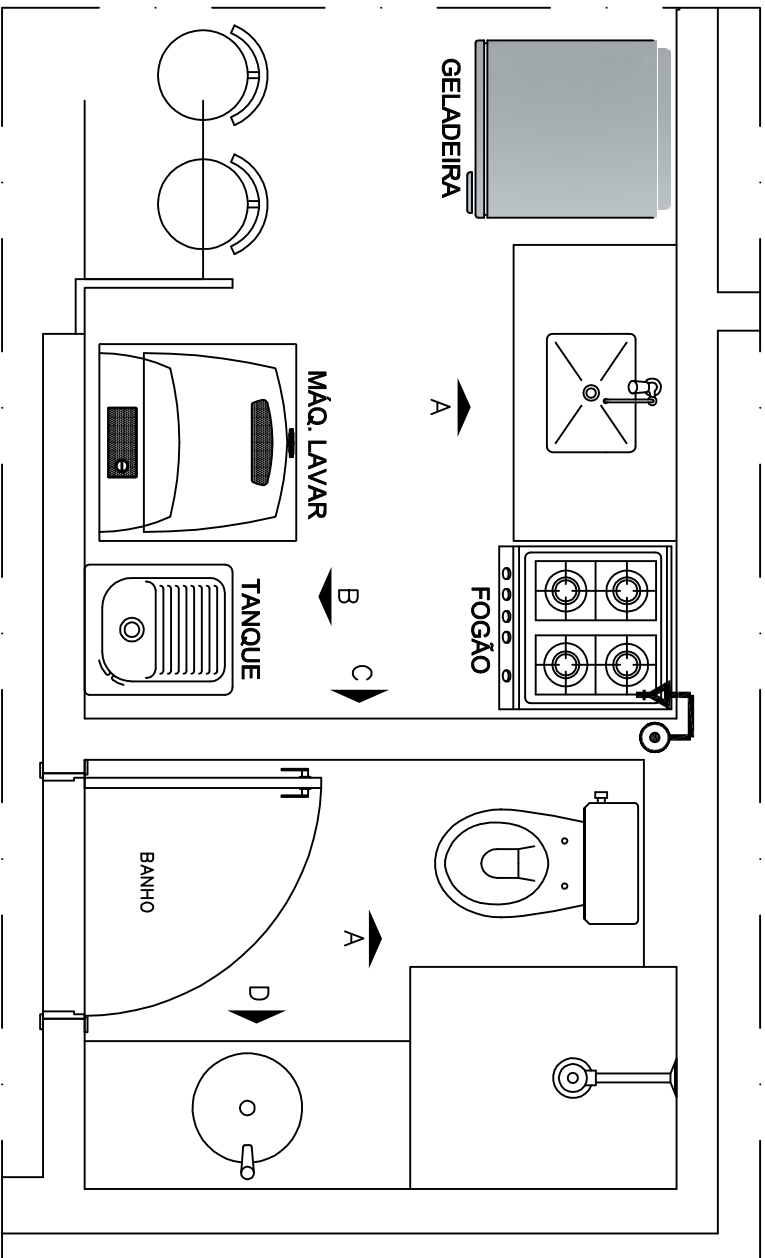

Planta Baixa do Banheiro e da Cozinha - Instalação de Gás


ESCALA 1/25

Cozinha e Banheiro dos Apartamentos do Bloco B: 305 ao 1505 410 ao 1510

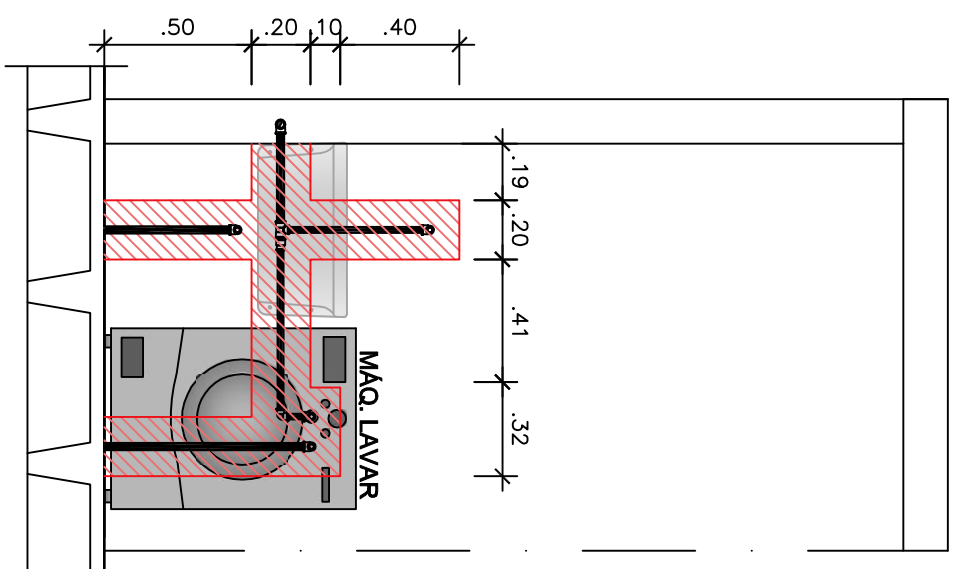

Vista B

ESCALA 1/25

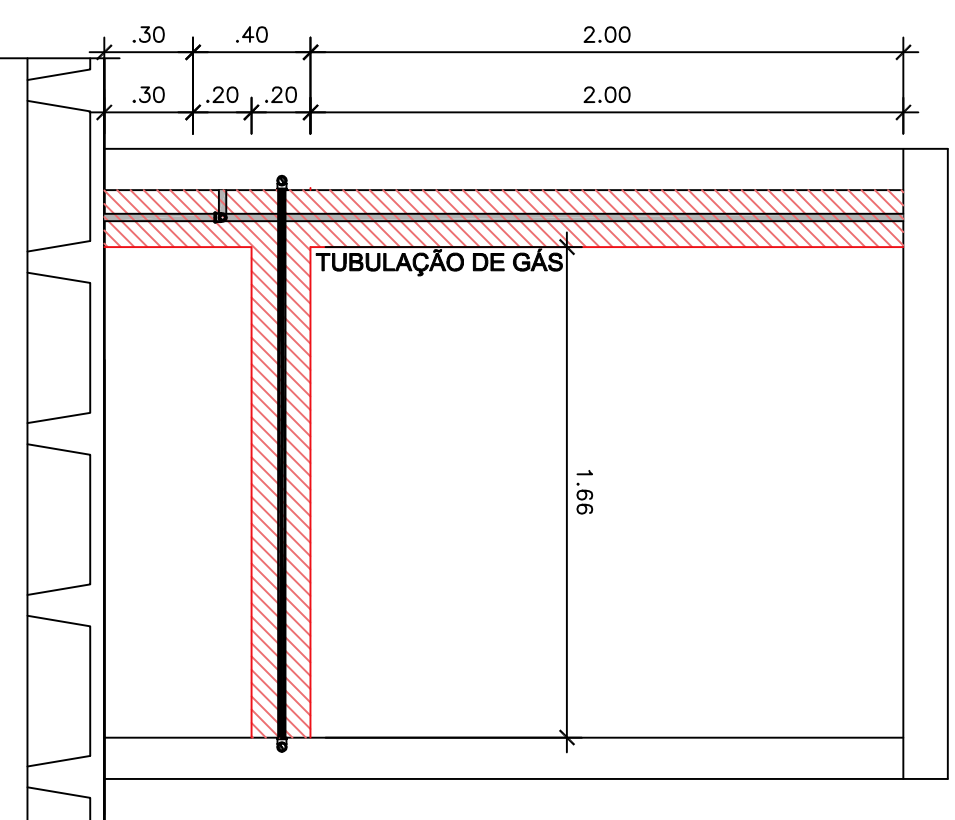

Vista C

ESCALA 1/25

 Ponto de Gás