



Planta Baixa do Banheiro e da Cozinha - Instalação Hidráulica  
ESCALA 1/25

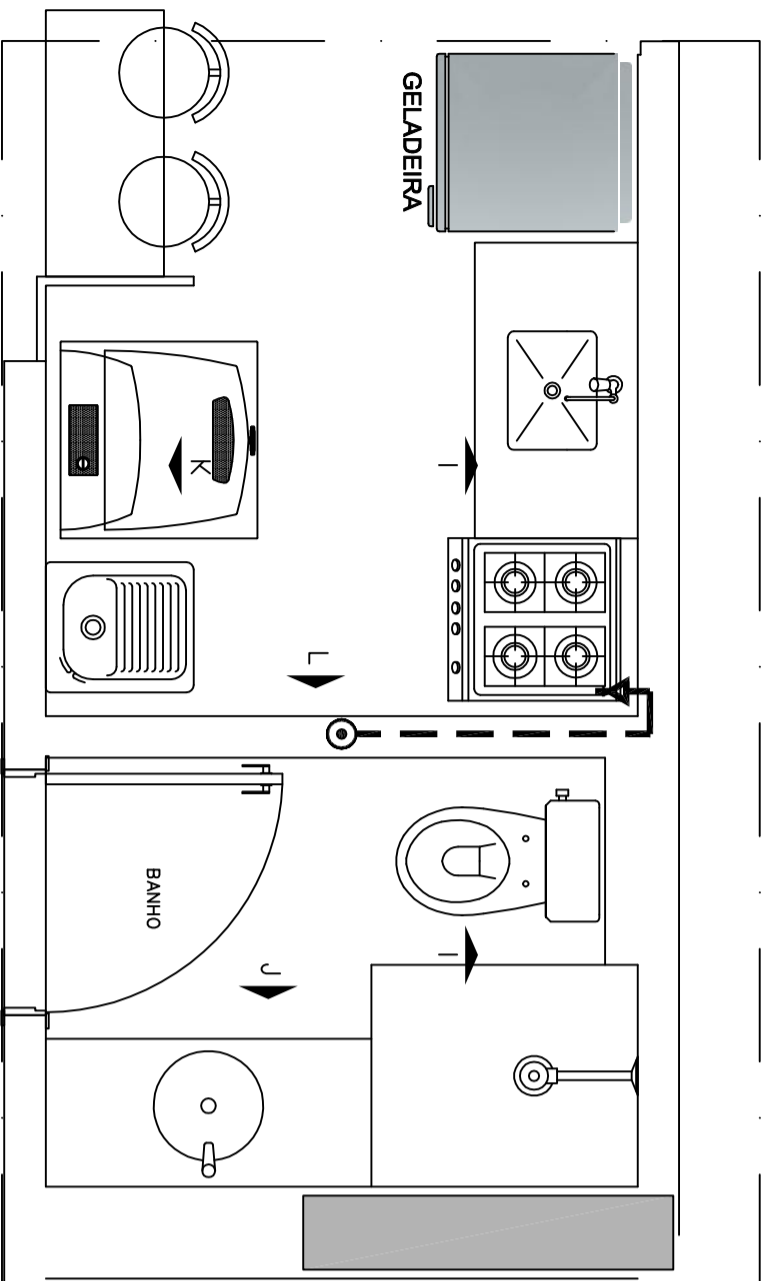


Planta Baixa do Banheiro e da Cozinha - Instalação de Gás  
ESCALA 1/25

## Cozinha e Banheiro dos Apartamentos do Bloco B:

409 ao 1509

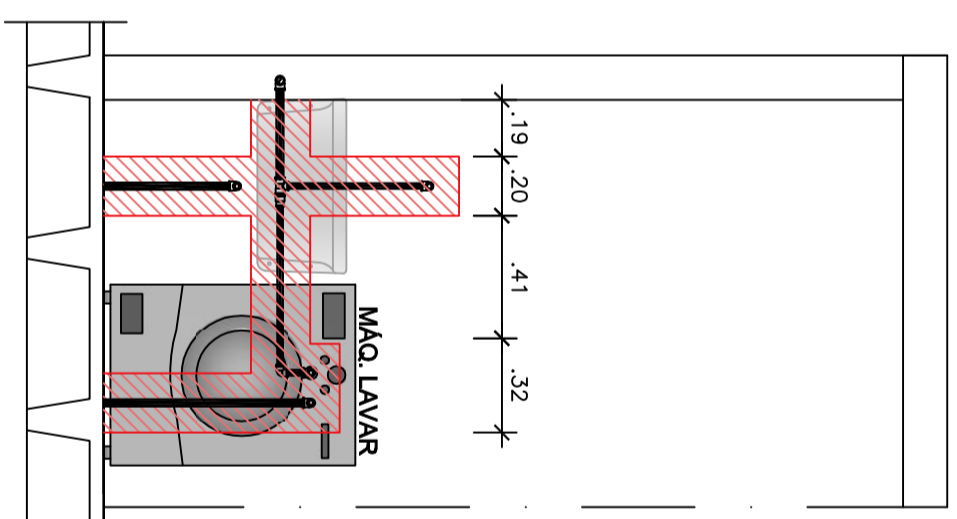

Vista K  
ESCALA 1/25

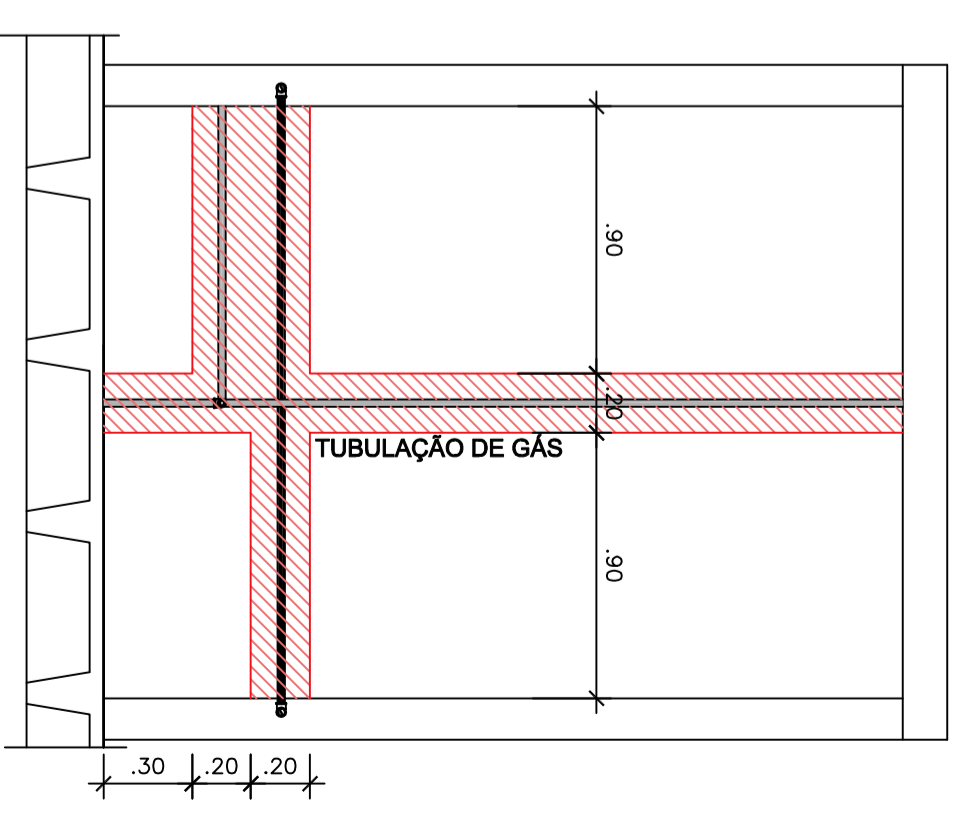

Vista L  
ESCALA 1/25

 Ponto de Gás