



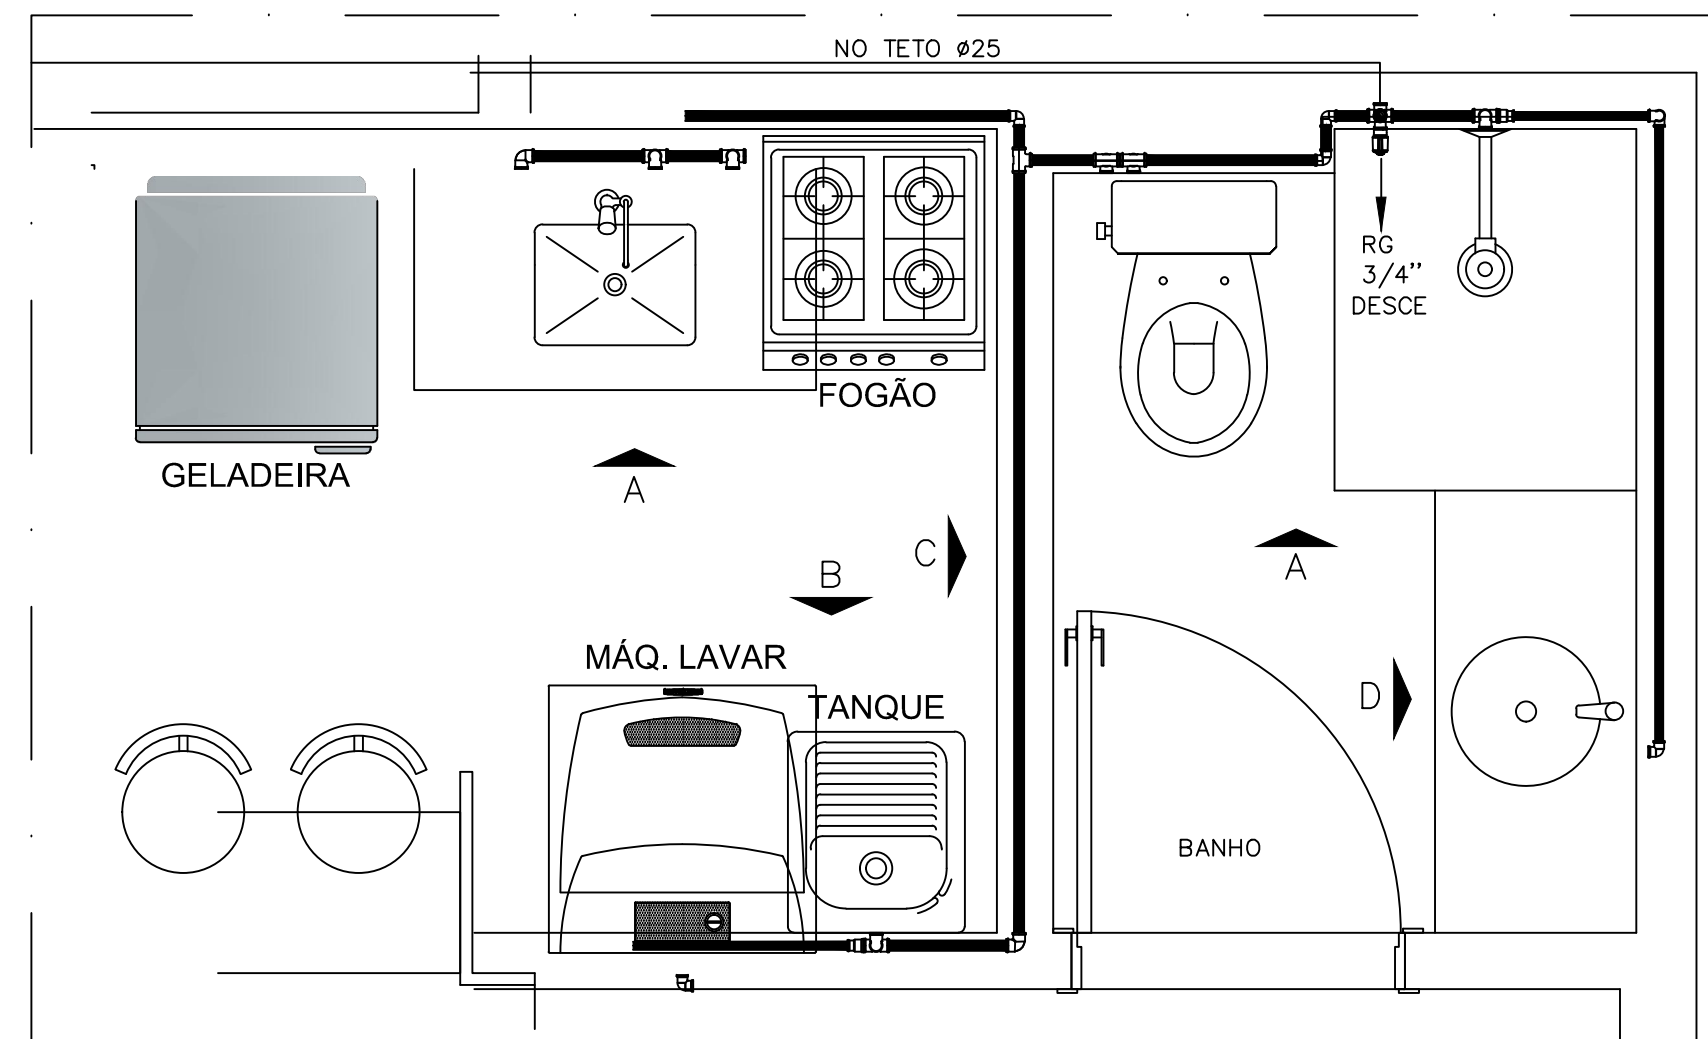

Planta Baixa do Banheiro e da Cozinha - Instalação Hidráulica


ESCALA 1/25

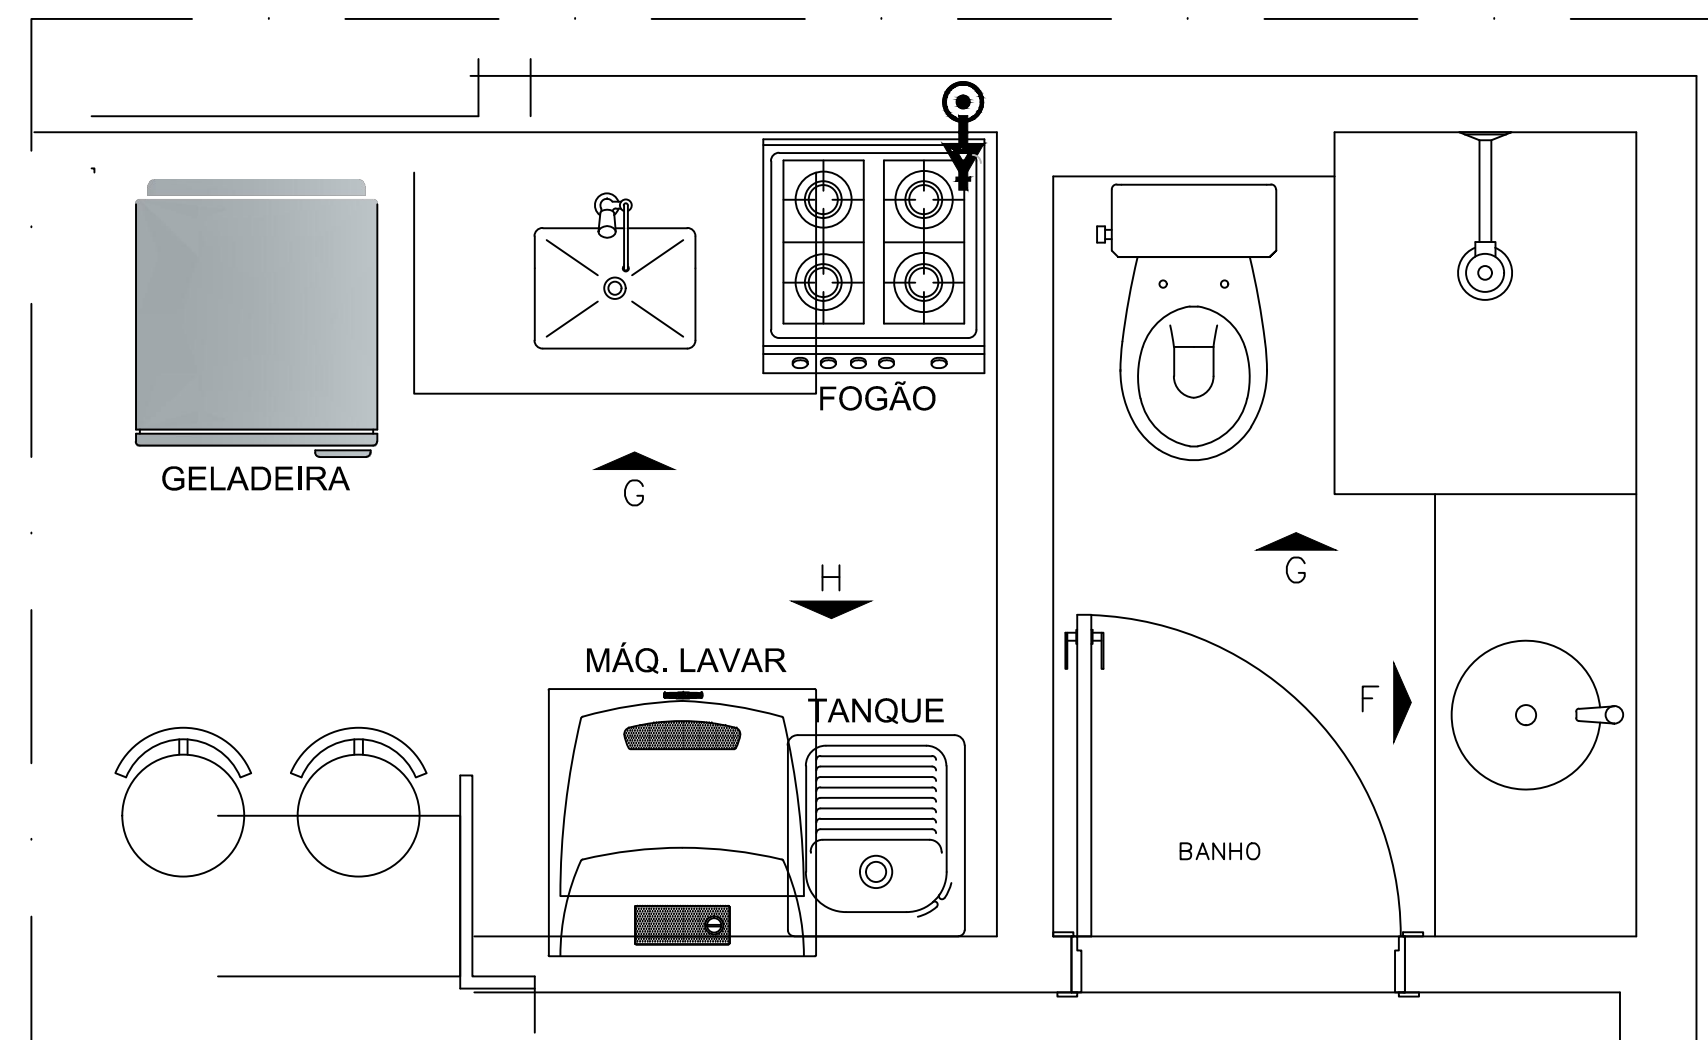

Planta Baixa do Banheiro e da Cozinha - Instalação de Gás


ESCALA 1/25

Cozinha e Banheiro dos Apartamentos do Bloco C: 303 ao 1503 307 ao 1507

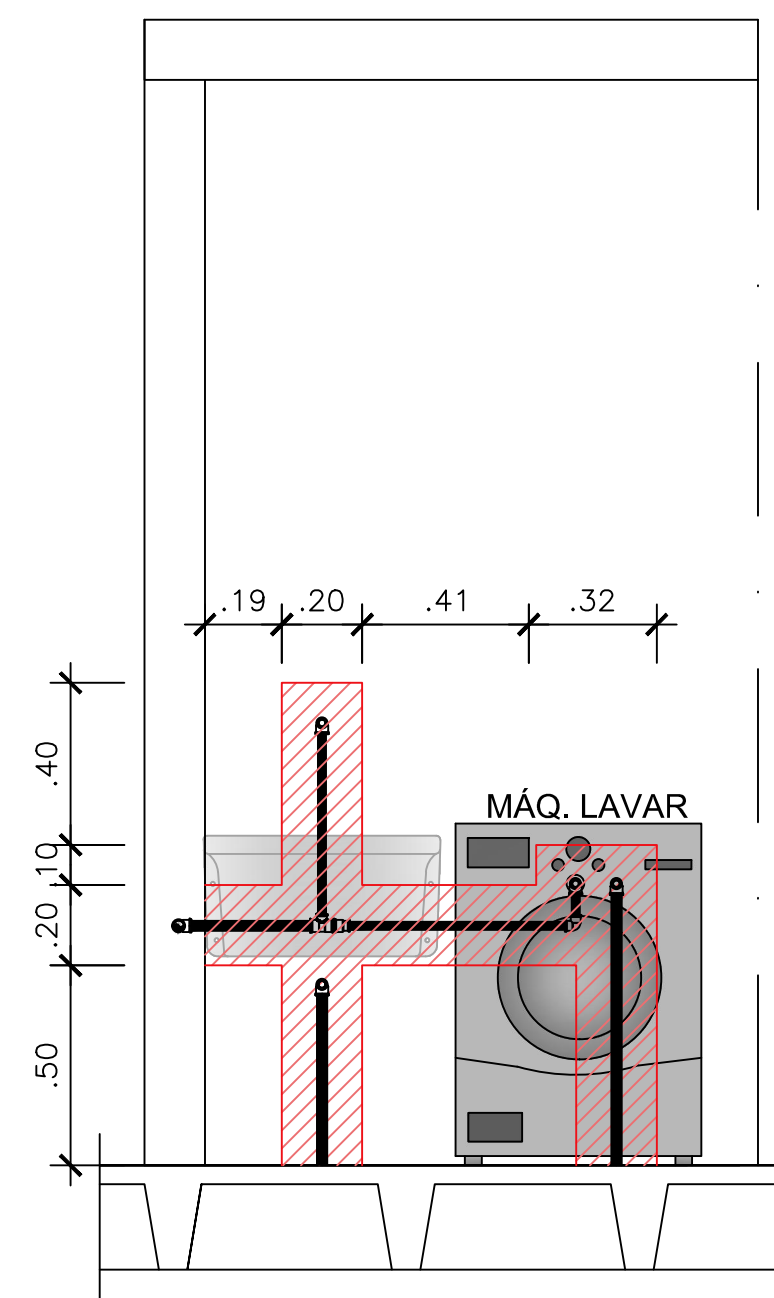

Vista B

ESCALA 1/25

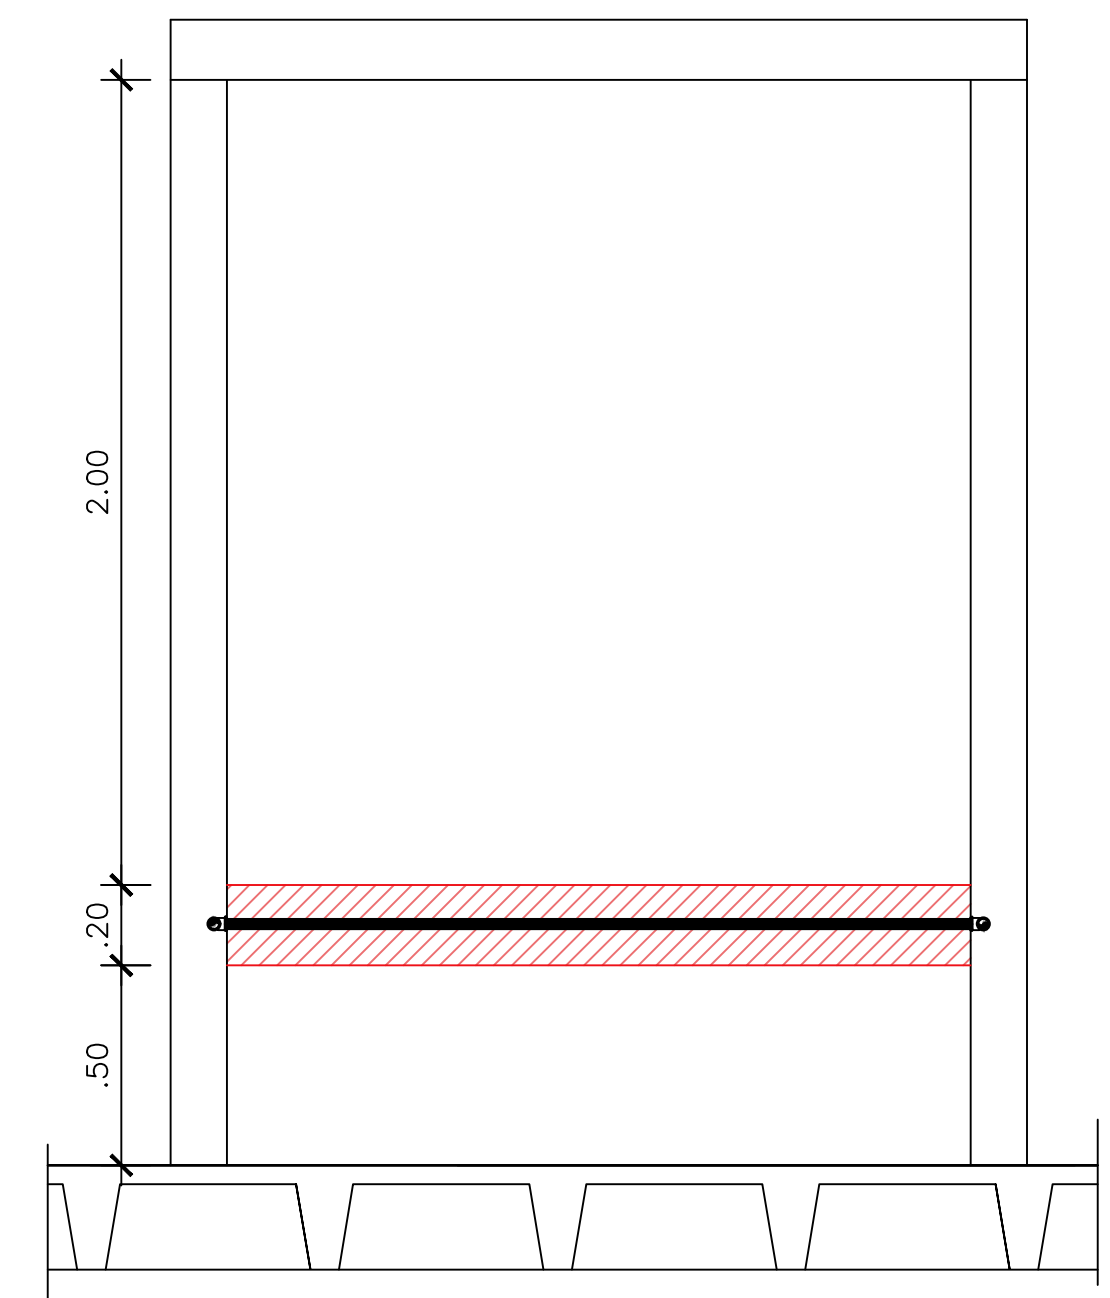

Vista C

ESCALA 1/25



Ponto de Gás

