




Cozinha e Banheiro dos Apartamentos do Bloco C: 408 ao 1508

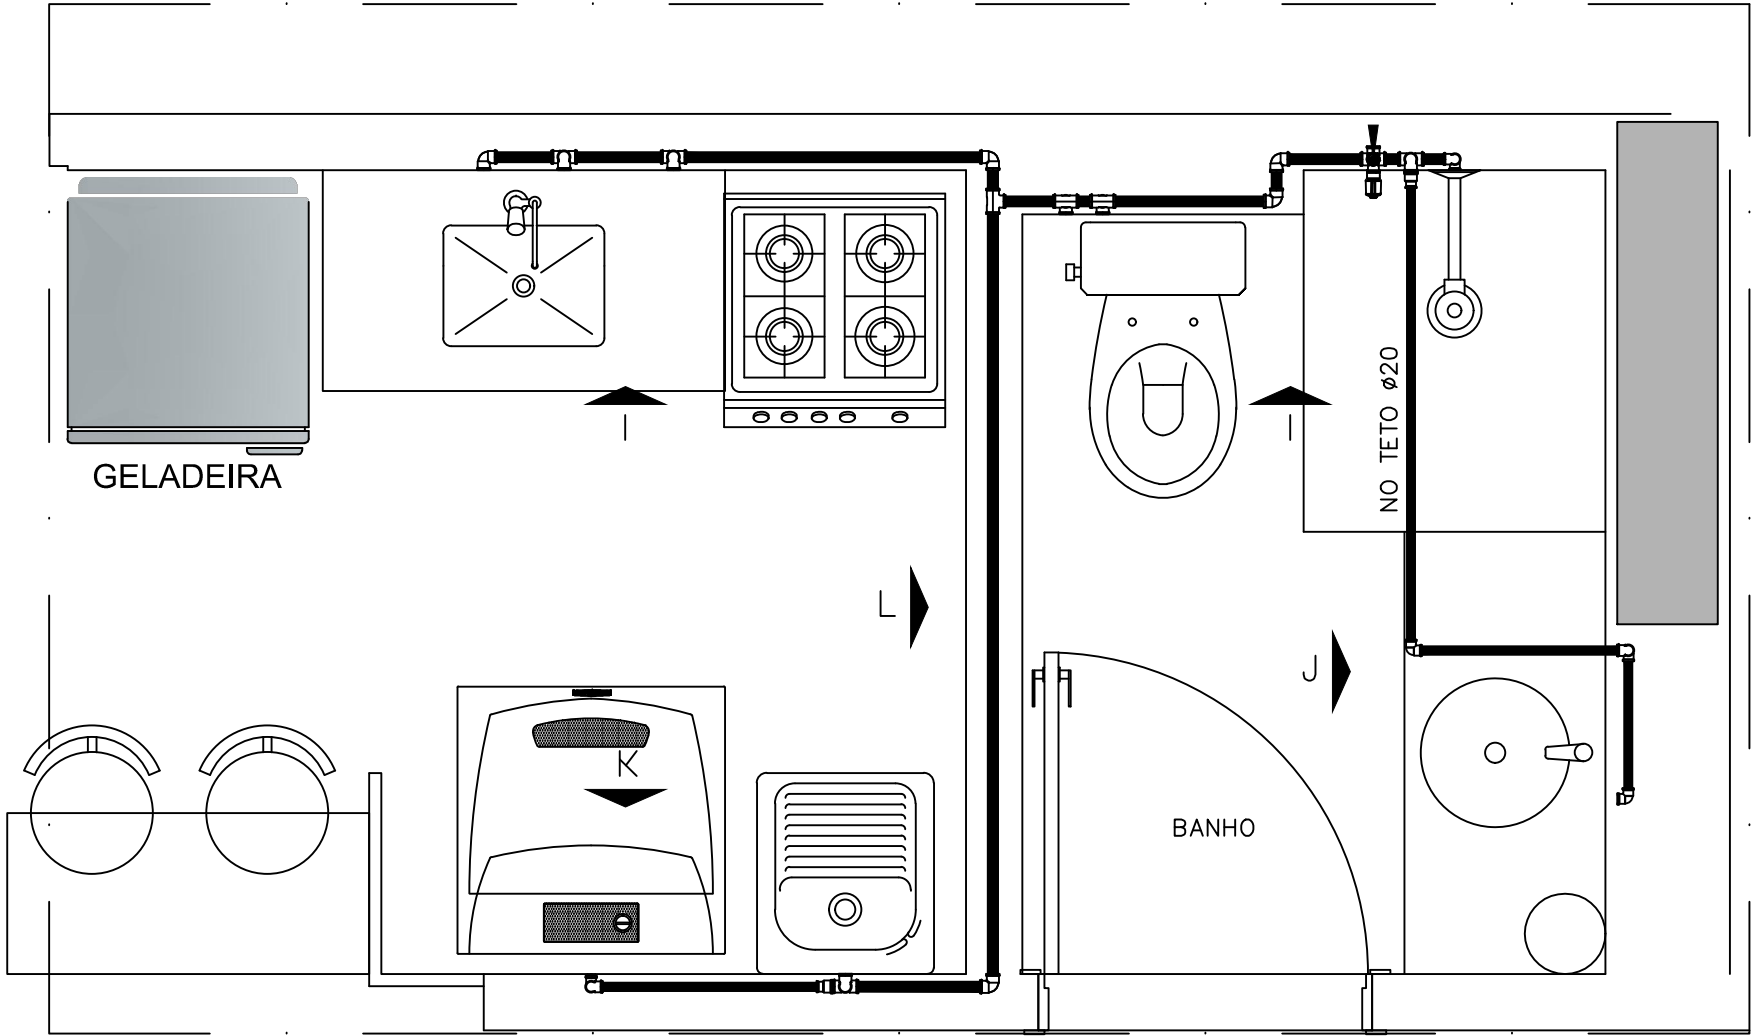


Planta Baixa do Banheiro e da Cozinha - Instalação Hidráulica
ESCALA 1/25

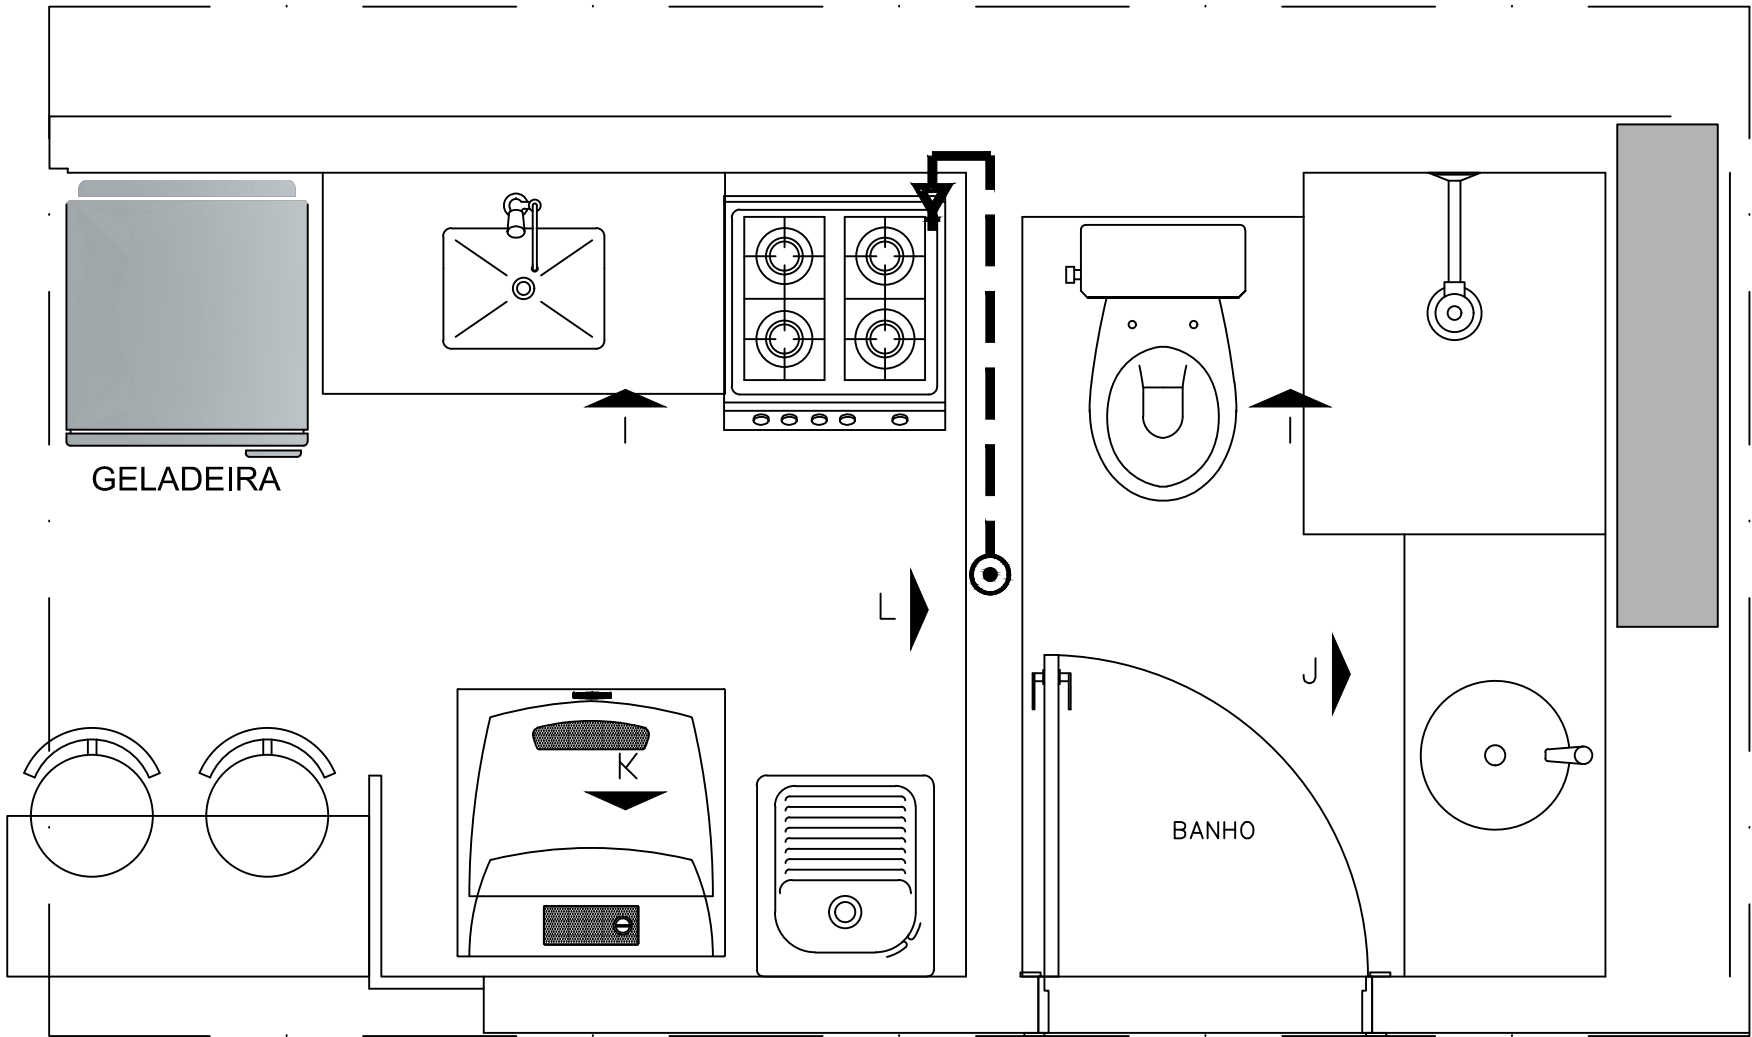

Planta Baixa do Banheiro e da Cozinha - Instalação de Gás
ESCALA 1/25

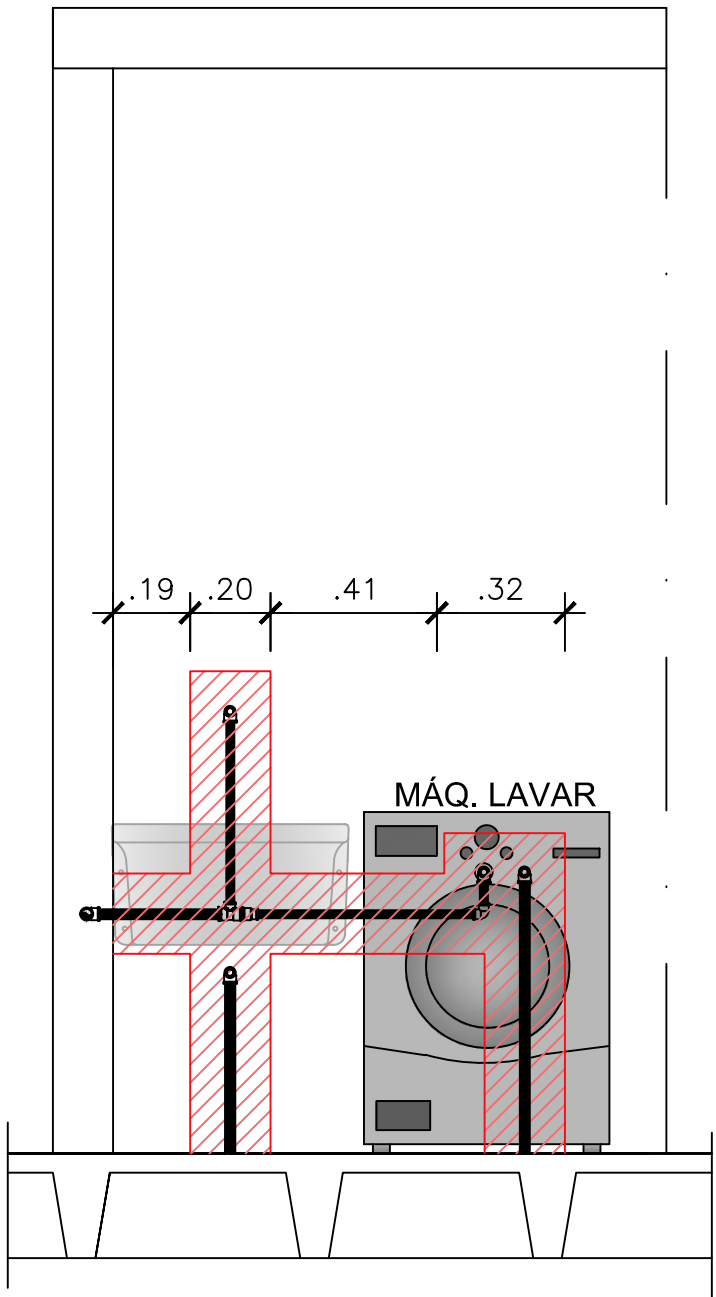

Vista K
ESCALA 1/25

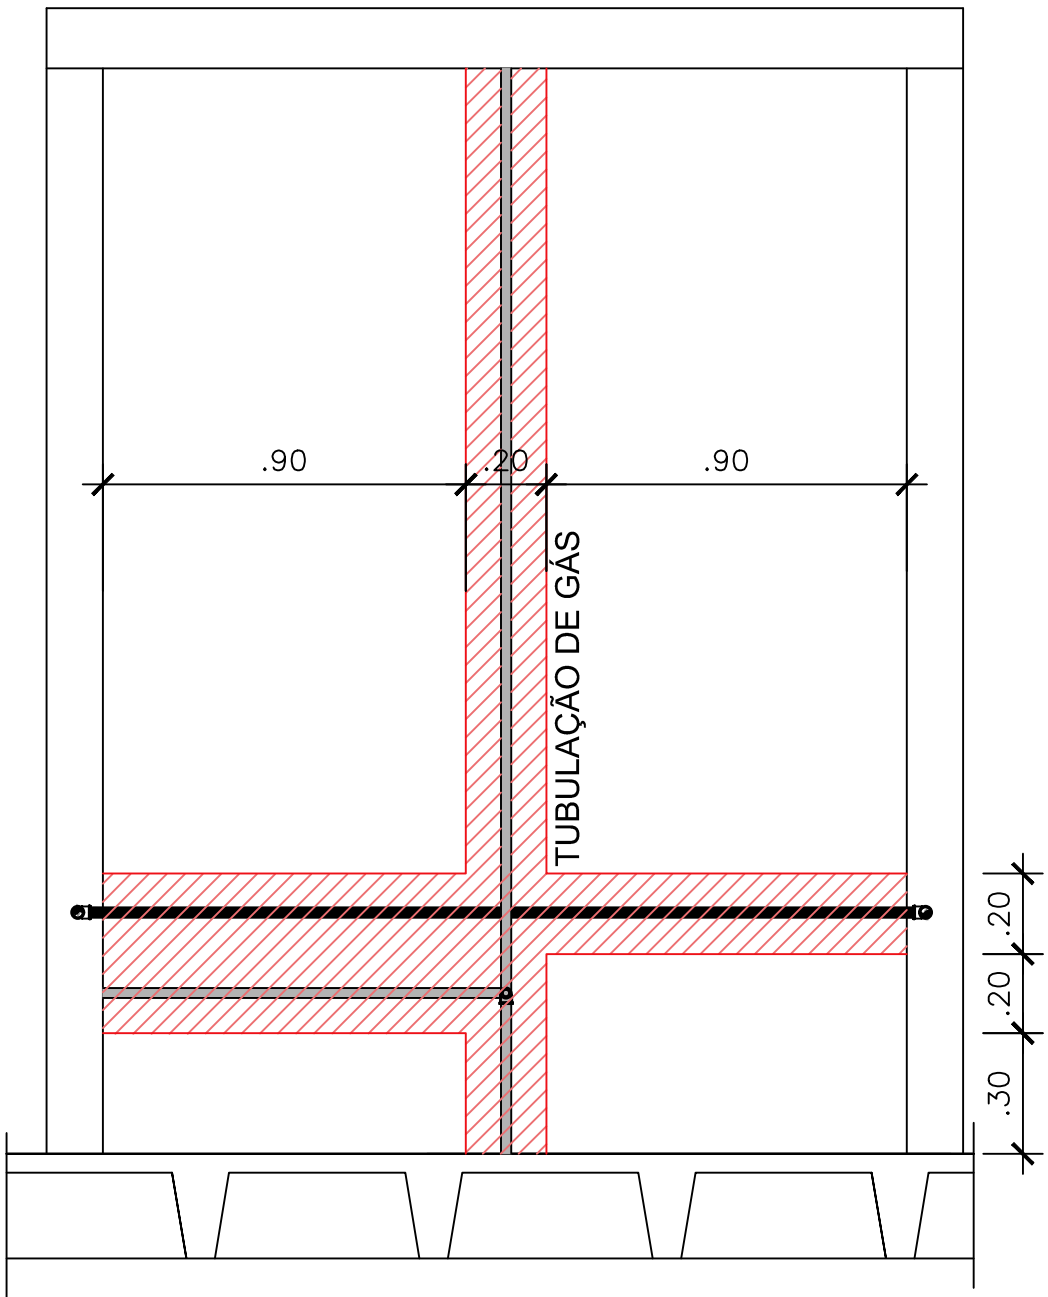

Vista L
ESCALA 1/25

