



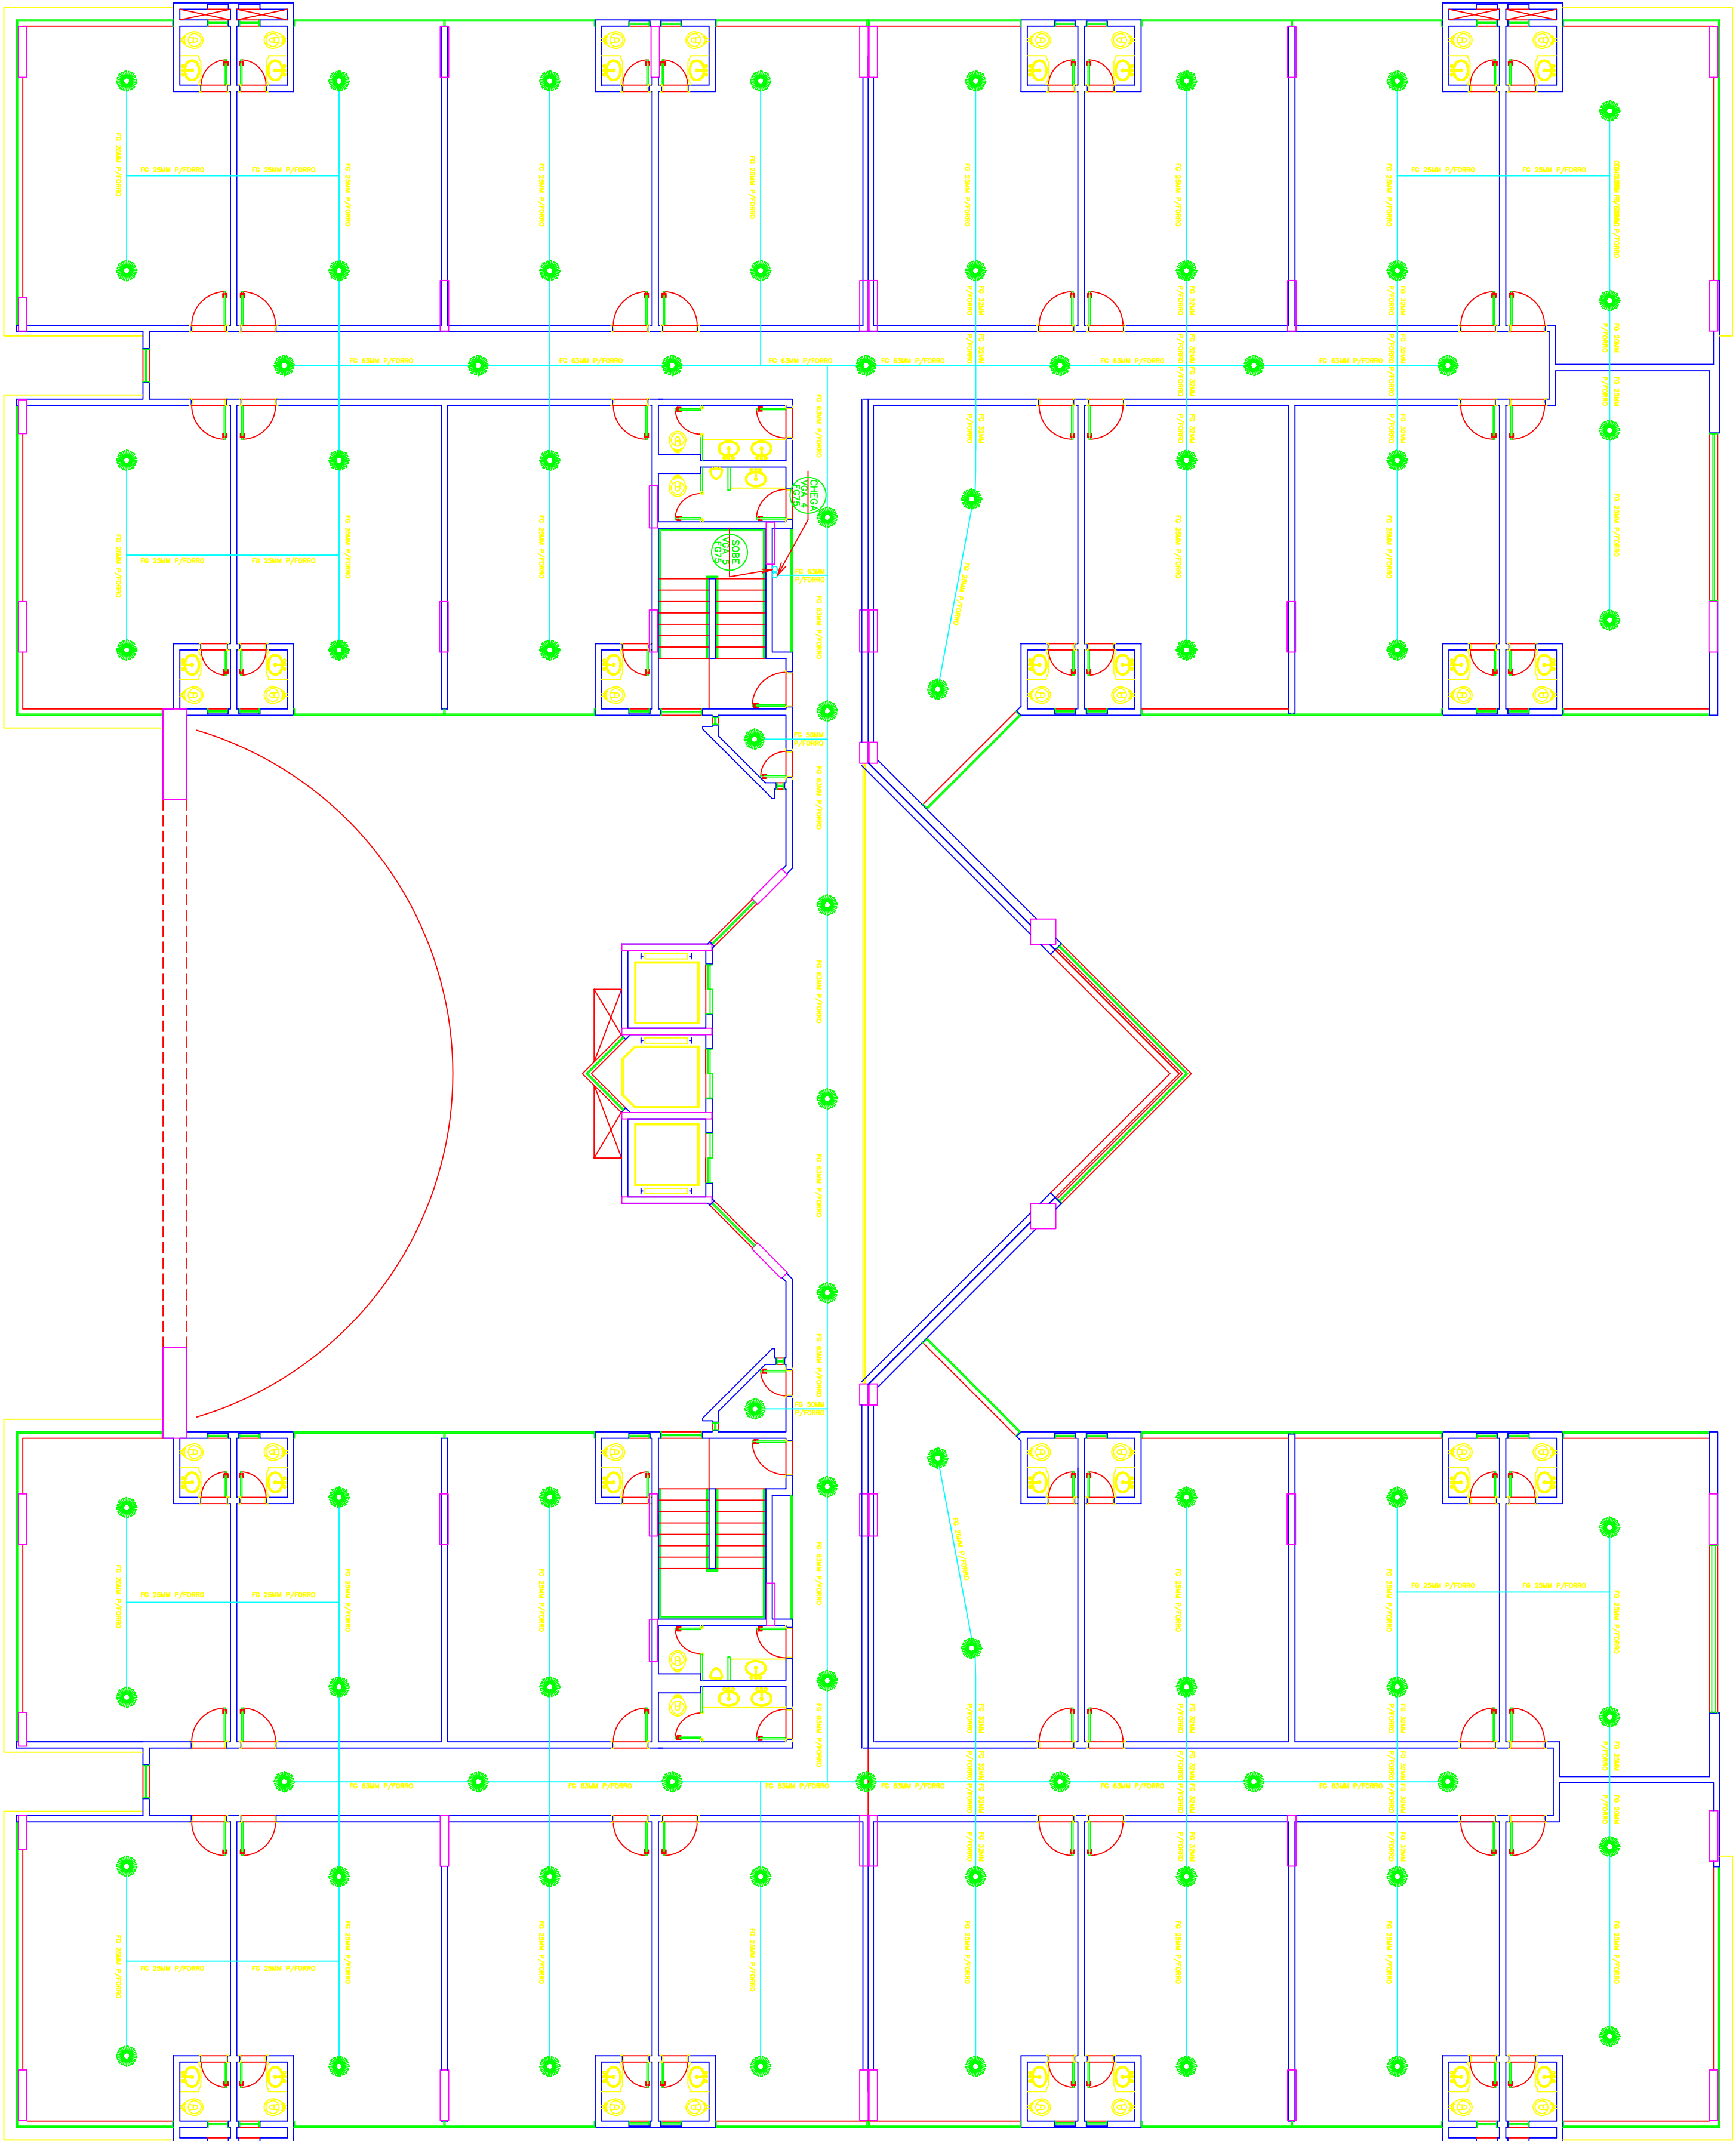

PLANTA BAIXA DO 1º PAVIMENTO

Escala: 1:100

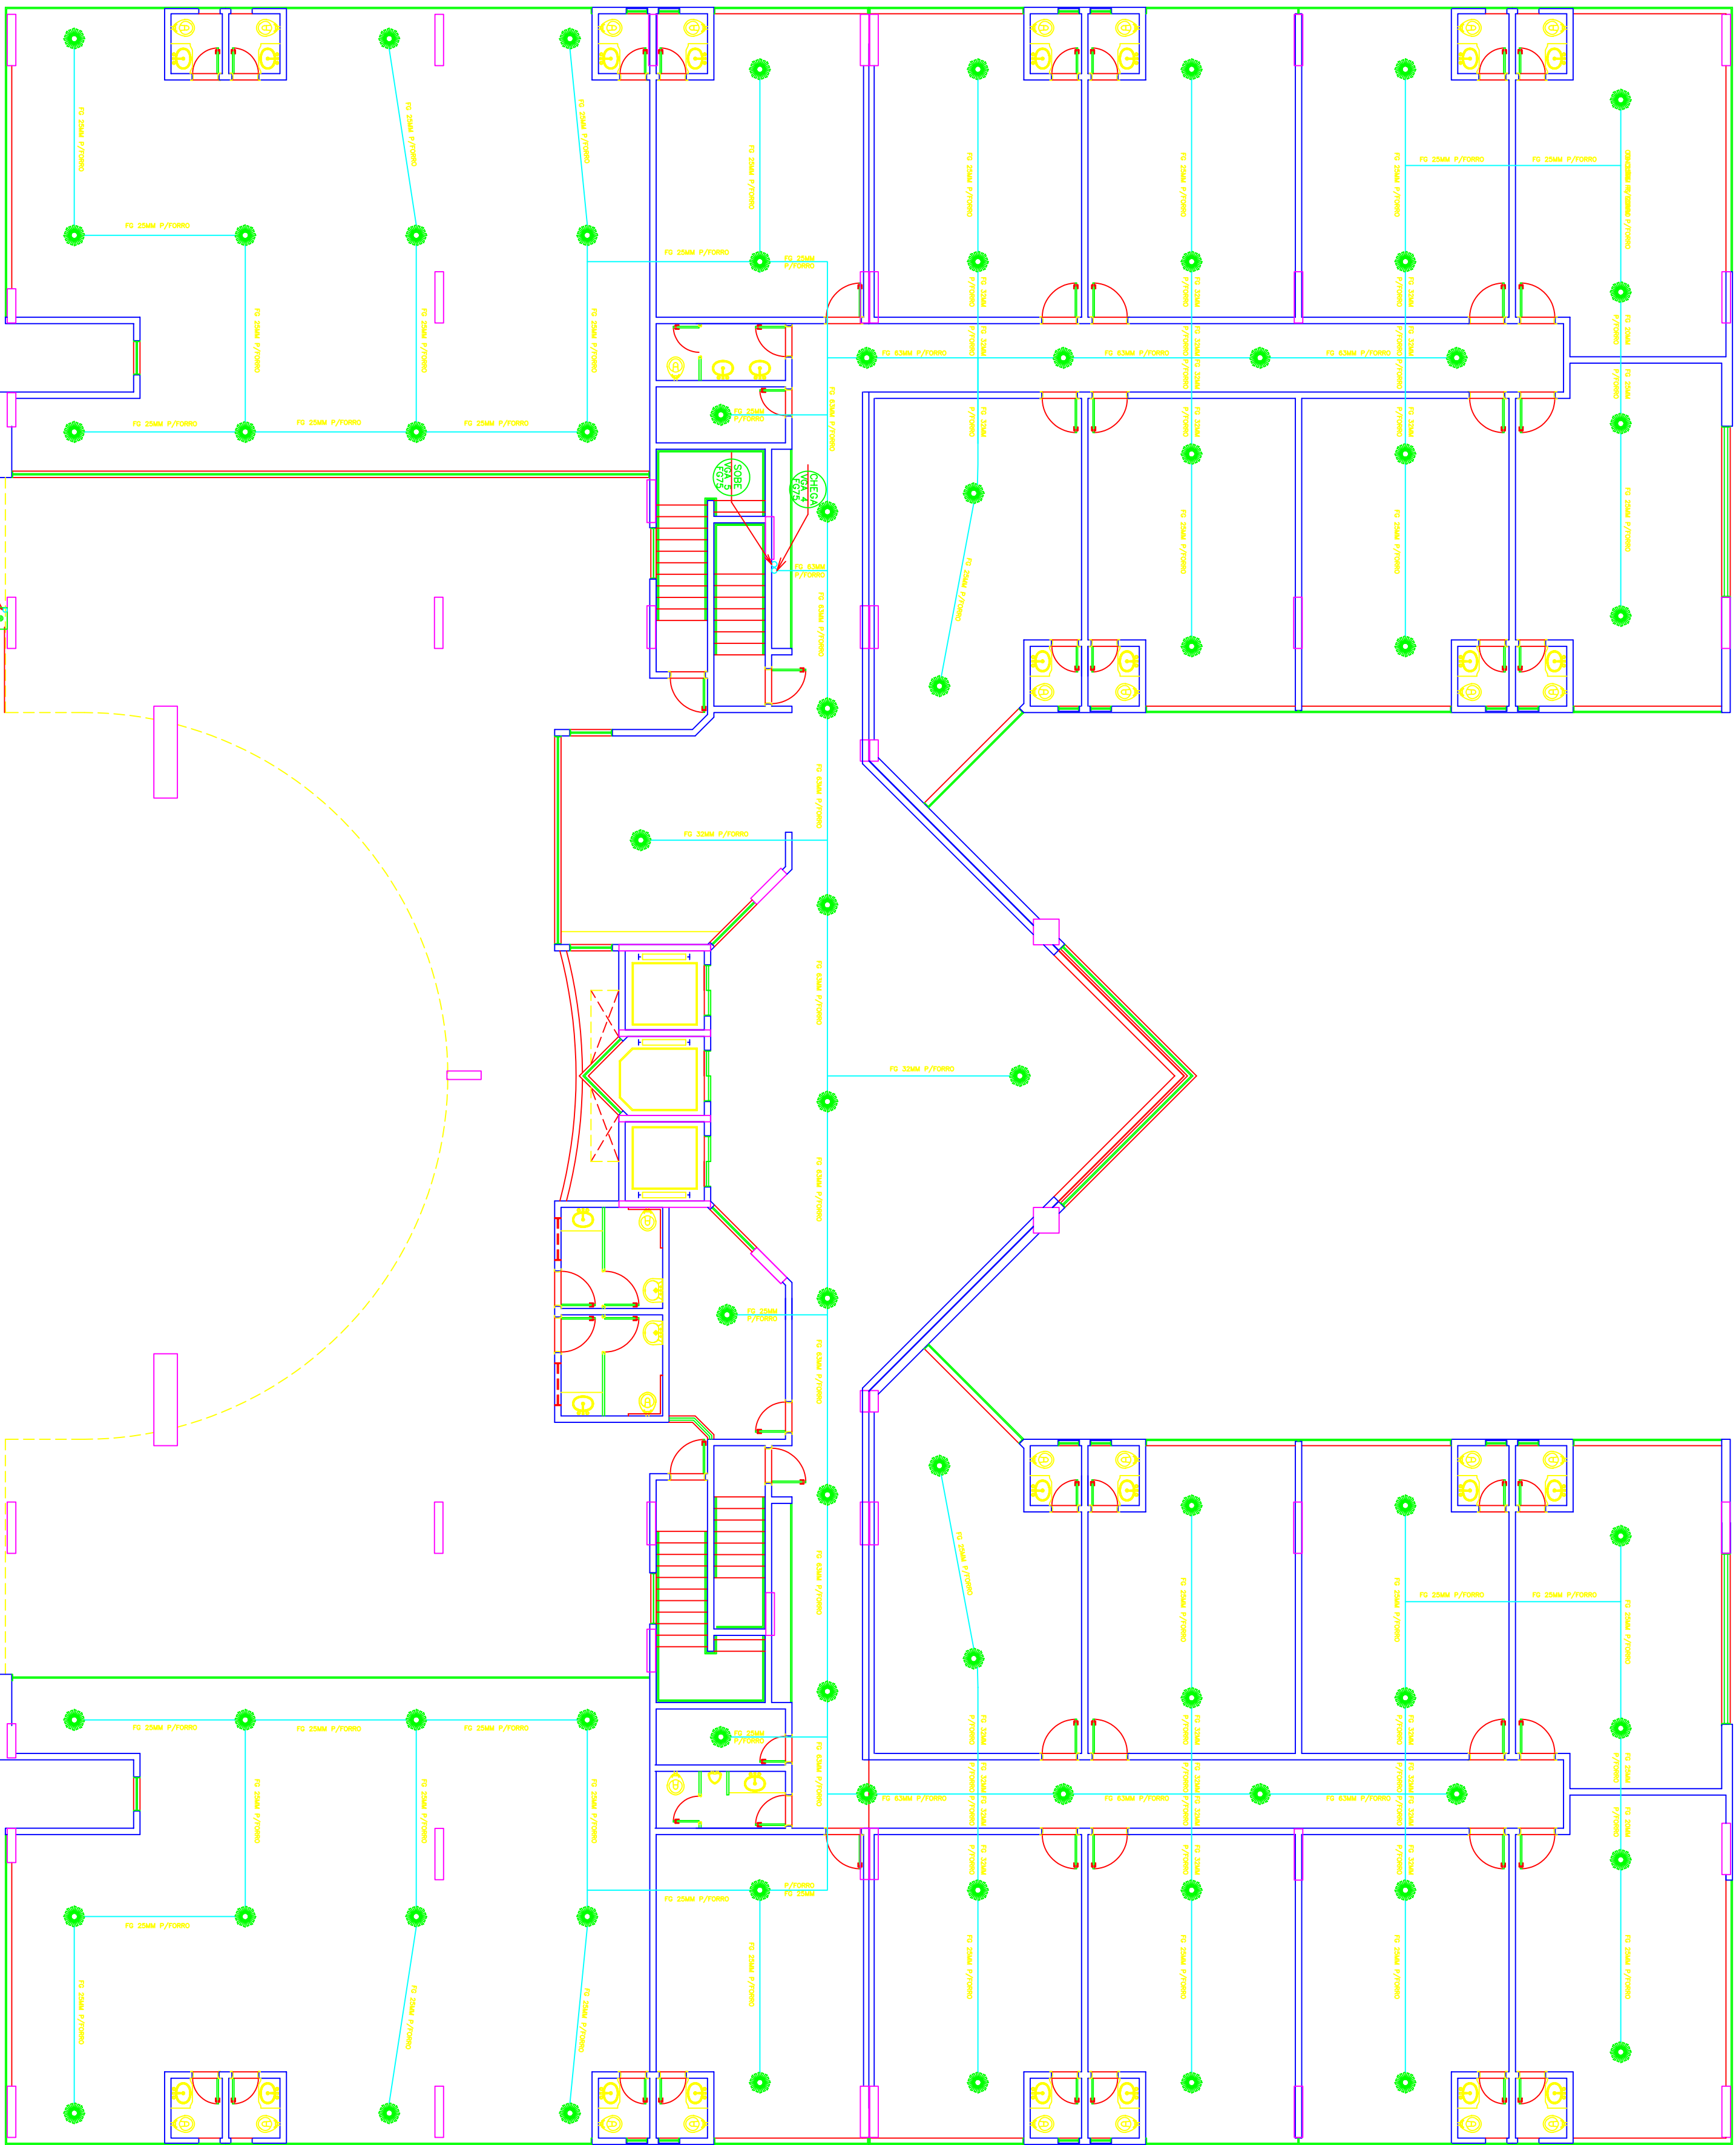

PLANTA BAIXA DO PAVIMENTO TÉRREO

Escala: 1:100

SECTOR DE INDUSTRIAS GRAFICAS-DISTRITO FEDERAL			
ENDEREÇO: SIO QUINDA, OL LOTE 25			
PROPRIETÁRIO: BRP PARTICIPAÇÕES LTDA			
AUTORES DO PROJETO: ANDRÉ LUIZ ALMEIDA PINHO DE OLIVEIRA CREA: 0728-0/97			
RESPONSÁVEL TÉCNICO: ANDRÉ LUIZ ALMEIDA PINHO DE OLIVEIRA CREA: 0728-0/97			
PROPRIETÁRIO		CREA: 0728-0/97	
AUTOR DO PROJETO		CREA: 0728-0/97	
RESPONSÁVEL TÉCNICO		CREA: 0728-0/97	
APPROVAÇÃO DO CLIENTE		CREA	
		ANÁLISE DO PROJETO	
		04/07	
SPRINKLER		04/07	
SISTEMA DE PROTEÇÃO CONTRA INCÊNDIO E FUMOS		04/07	
COBERTURA-ESCRITÓRIOS E LOJAS		04/07	
PLANTAS BAIXAS TÉRREO E 1º PAVIMENTOS		04/07	
Título: MTR, X		Título: 140x50x5	
Título: 140x50x5		Título: 140x50x5	