Cozinha e Banheiro dos Apartamentos do Bloco B:

303 ao 1503 307 ao 1507 411 ao 1511

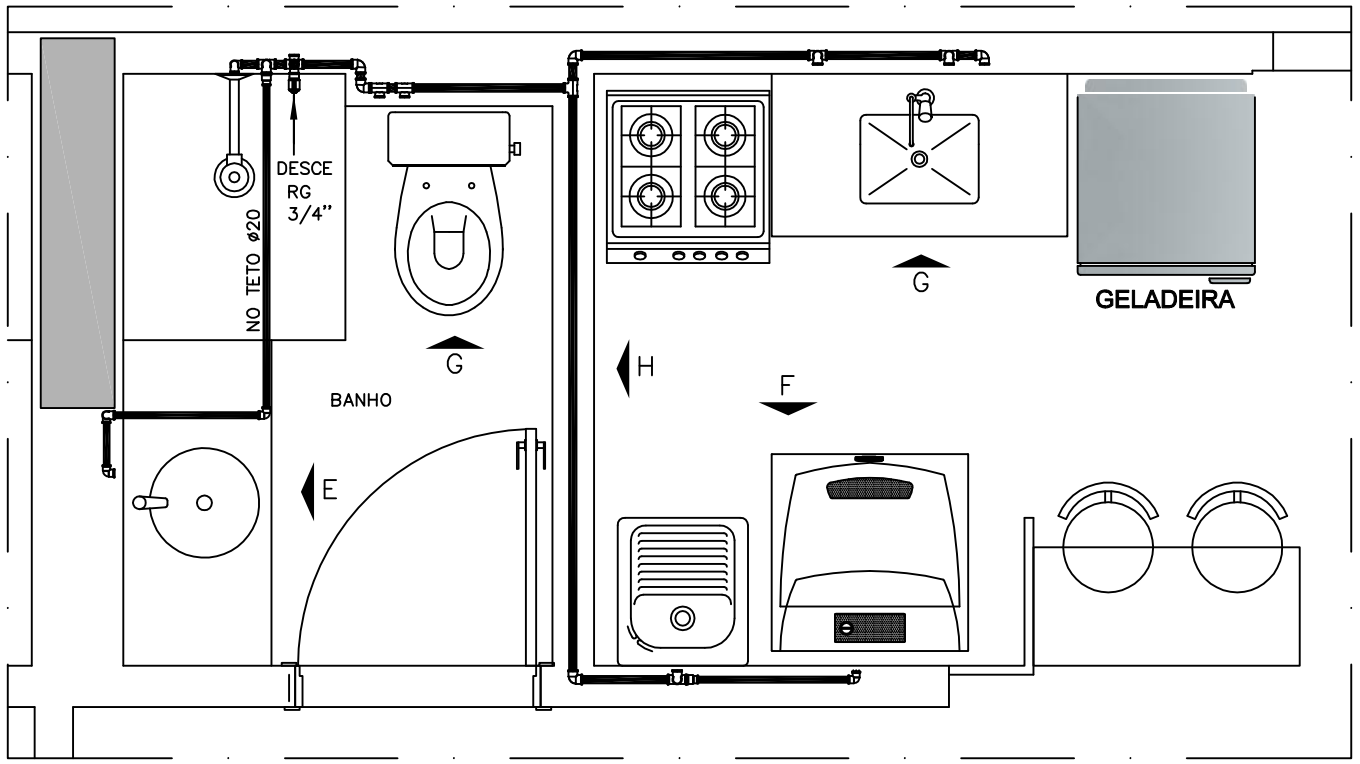

Planta Baixa do Banheiro e da Cozinha - Instalação Hidráulica

ESCALA 1/25

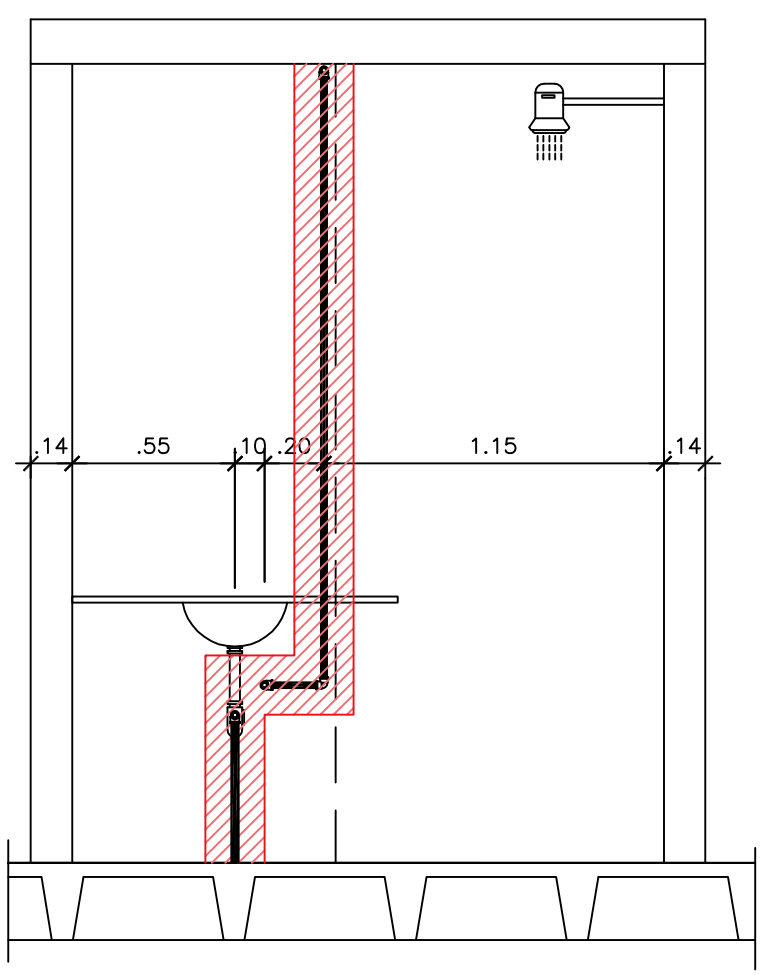

Vista E

ESCALA 1/25

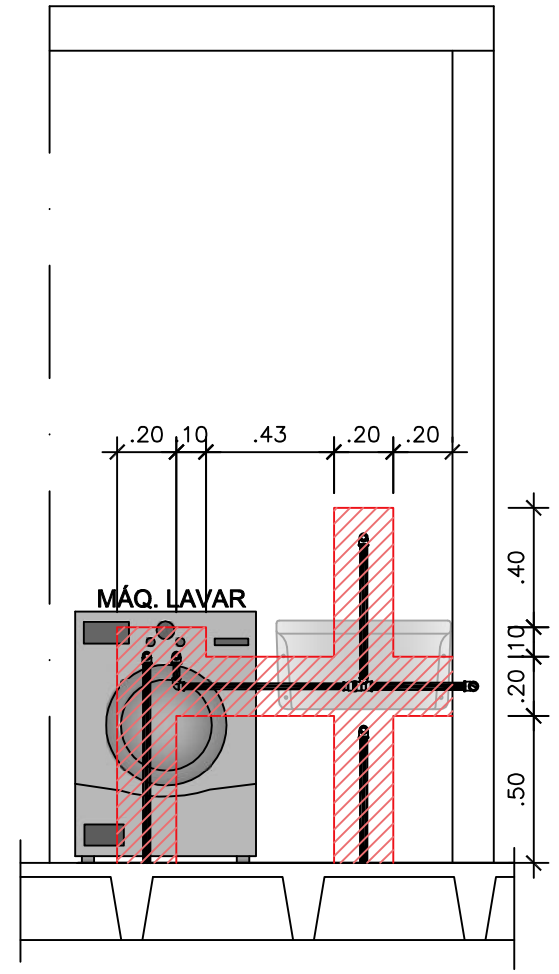

Vista F

ESCALA 1/25

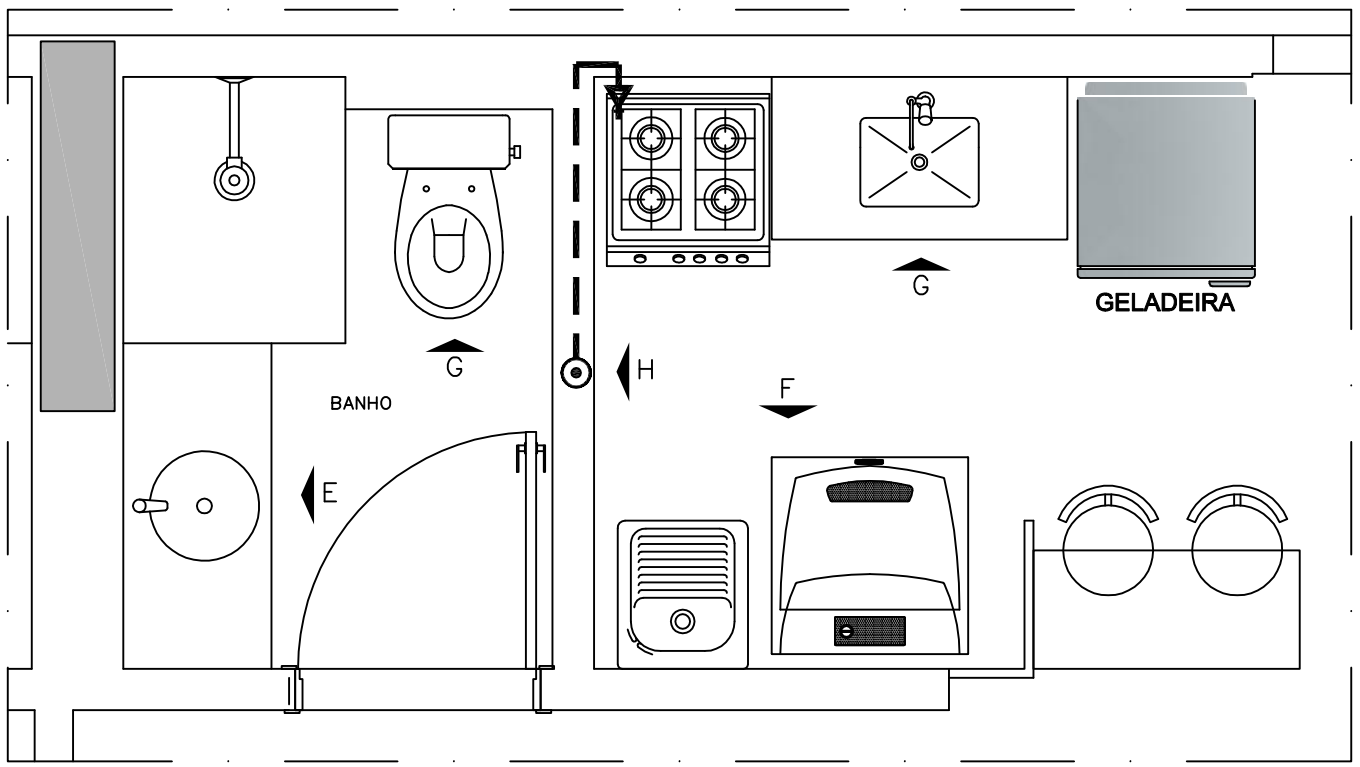

Planta Baixa do Banheiro e da Cozinha - Instalação de Gás

ESCALA 1/25

Ponto de Gás

PORTO
BSB-ENGENHARIA

COSMOPOLITAN
águas claras