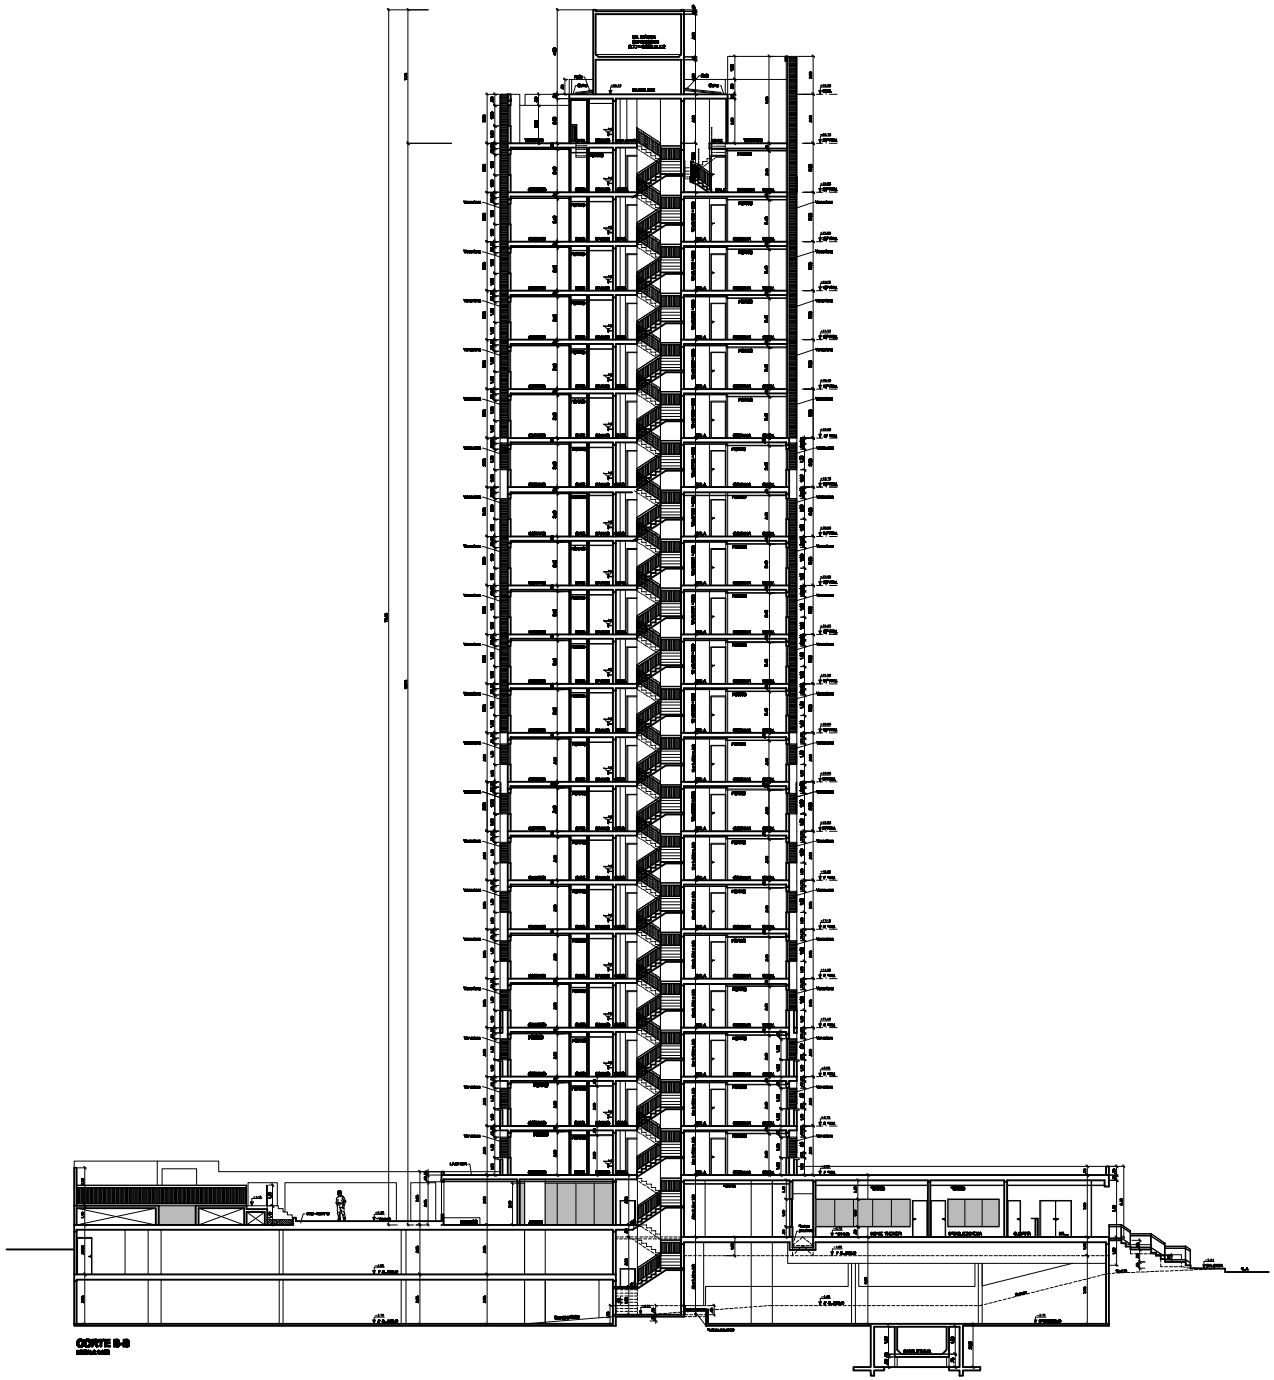

CORTE B-B
ESCALA 1:100

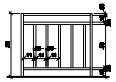

DETALHE DAS GUARDAS VAZADAS ESCADA
ESCALA 1:25

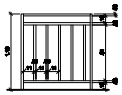

DETALHE GUARDA CORPO
ESCALA 1:25

AGUAS CLARAS – DF

RUA 36 SUL LOTE 17

NOME DO PROPRIETÁRIO: JEQUITIBÁ INCORPORADORA IMOBILIÁRIA LTDA

AUTOR DO PROJETO: ANDRÉ PICOLO CATELLI – ARQUITETO CREA Nº 0000/D-DF
JOÃO GUIMARÃO DE CARVALHO ACCIOLY – ARQUITETO CREA Nº 0000/D-DF

RESP. TÉCNICO

O PROPRIETÁRIO

O AUTOR DO PROJETO — CREA 0000/D-DF (ou CREA 0000/D-DF)

O R.T.

ACCIOLY & CATELLI ARQUITETOS ASSOCIADOS

CORTE B-B

ARQUITETURA

11/14

DATA 17/06/2011 | DES. TIAGO

ESC. INDICADA