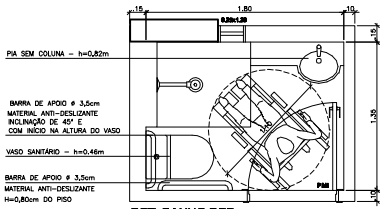

DET. BANHO DEF.
ESCALA 1:50

NOTA:

ART.126 - O SANITÁRIO DESTINADO A PESSOAS COM DEFICIÊNCIAS DE LOCOMOÇÃO TERÁ:

I - ESPAÇAMENTO MÍNIMO FRONTAL AO VASO SANITÁRIO CORRESPONDENTE A UM CÍRCULO COM DIÂMETRO DE UM METRO E DEZ CENTÍMETROS;

II - ESPAÇAMENTO MÍNIMO LATERAL AO VASO SANITÁRIO DE NOVENTA CENTÍMETROS

III - LAVATÓRIO SEM COLUNA, COM ALTURA DE OITENTA E DOIS CENTÍMETROS DE SUA BORDA E ANTEPARO DE PROTEÇÃO JUNTO AO SIFÃO, QUANDO SERVIDO POR ÁGUA QUENTE;

IV - VÁLVULA DE DESCARGA E TORNEIRA DE ACIONAMENTO FACILITADOS;

V - VASO SANITÁRIO COM ALTURA DE QUARENTA E SEIS CENTÍMETROS;

VI - BARRAS DE APOIO COM DIÂMETRO DE TRINTA E CINCO MILÍMETROS E CONTEXTURA ANTI-DESLIZANTE, NOS TERMOS DOS PARÁGRAFOS Nº S 2º DESTE ARTIGO.

§ 1º - UMA DAS BARRAS DEVERÁ NO INÍCIO V DESTE ARTIGO SERÁ FIXADA A CINCO CENTÍMETROS DA PAREDE LATERAL AO VASO SANITÁRIO OU NO PISO, COM ALTURA DE OITENTA CENTÍMETROS E A OUTRA BARRA SERÁ FIXADA NA PAREDE ATRÁS DO VASO SANITÁRIO COM INCLINAÇÃO DE QUARENTA E CINCO GRAUS E COM INÍCIO NA MESMA ALTURA DO VASO.

§ 2º - AS BARRAS DEVERÃO NO INÍCIO V DESTE ARTIGO PODERÃO SER SUBSTITUÍDAS POR CORRIMÃO FIXADA NO TETO COM RESISTÊNCIA DE CENTO E SESSENTA QUILOS E MUNIDA DE UMA ARMAÇÃO DE FERRO COMPONTO TRIANGULAR APOIA, APOIO QUE POSSIBILITE GIRAGÇÃO DE ALTURA NA PROPRIA CORRENTE.

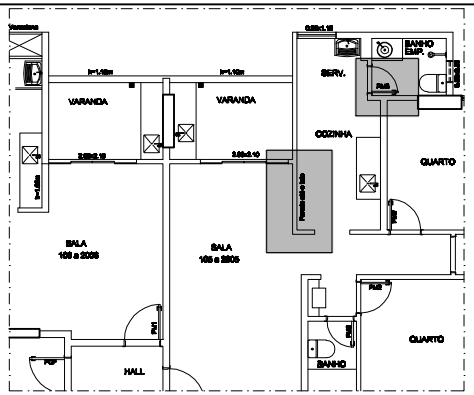

PLANTA
2ª OPÇÃO - 1º AO 20º PAVIMENTO
ESCALA 1:50

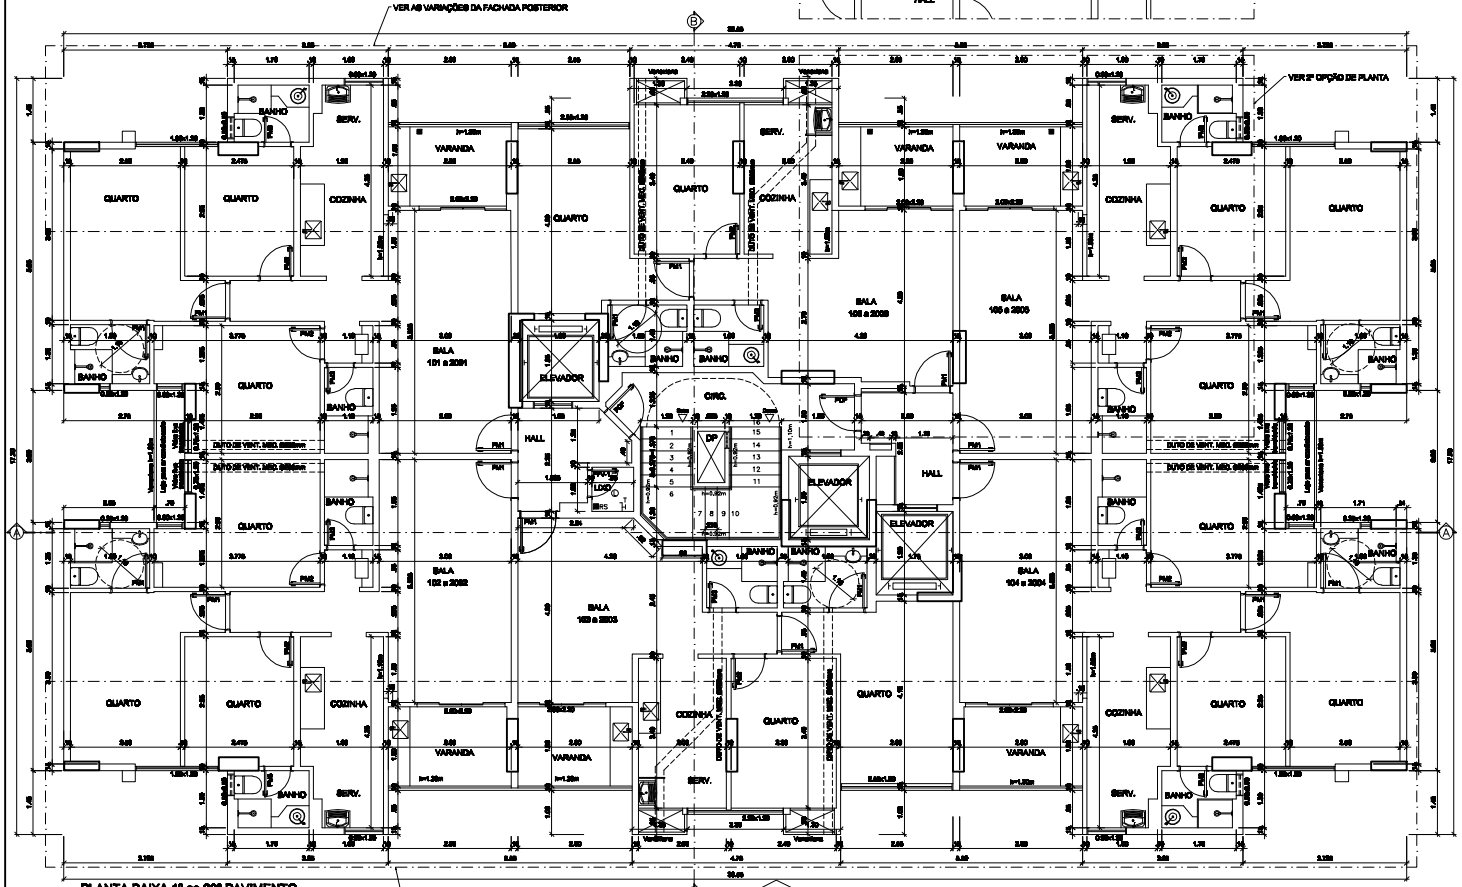
VER AS VARIAÇÕES DA FACHADA POSTERIOR
VER 2ª OPÇÃO DE PLANTA
VER AS VARIAÇÕES DA FACHADA FRONTAL
QUARTO
COZINHA
VARANDA
SERV.
BANHO
SALA
101 a 2001
SALA
102 a 2002
SALA
103 a 2003
SALA
104 a 2004
SALA
105 a 2005
SALA
106 a 2006
ELEVADOR
HALL
CIRC.
DUTO DE VENT. MEC. SEGURO
DUTO DE VENT. MEC. SEGURO
DUTO DE VENT. MEC. SEGURO
DUTO DE VENT. MEC. SEGURO
Vazios para ventilação
Vazios para ventilação
Vazios para ventilação