


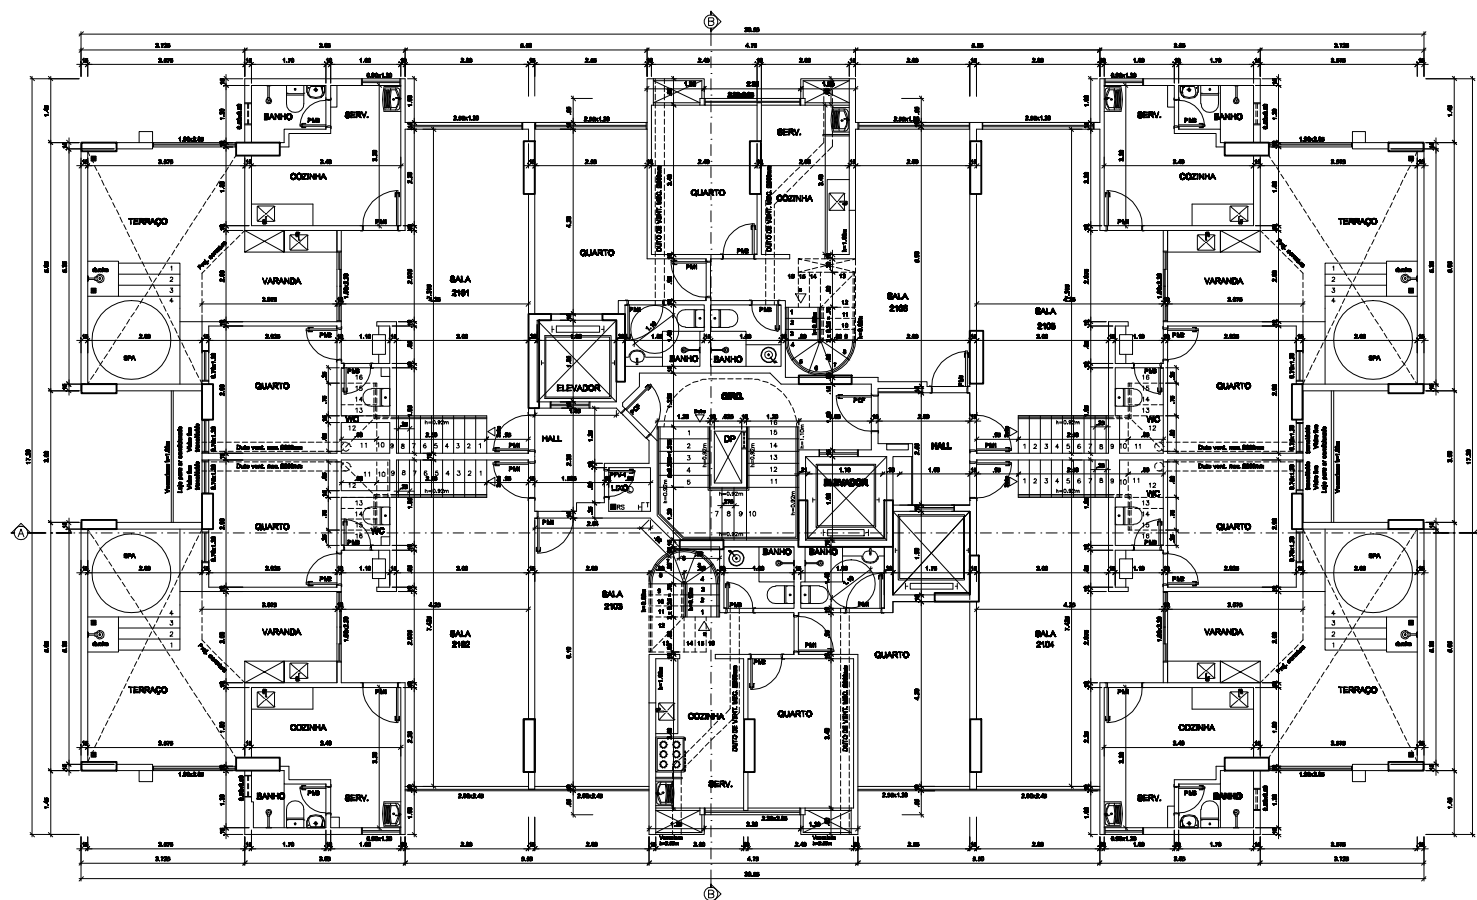

PLANTA BAIXA 21º PAVIMENTO
B00A1-108

FACHADA FRONTAL

AGUAS CLARAS — DF	
RUA 36 SUL LOTE 17	
NOME DO PROPRIETÁRIO: FRUTIFRUTA INCORPORADORA IMOBILIÁRIA LTDA	
AUTOR DO PROJETO: JOÃO GILBERTO DE CARVALHO ACCIOLY — ARQUITETO CREA Nº 0049/0-07	
RESP. TÉCNICO:	
O PROPRIETÁRIO:	
O AUTOR DO PROJETO: CREA 0000/0-07 (ou CREA 0000/0-07)	
O R.T.:	
ACCIOLY & CATELLI ARQUITETOS ASSOCIADOS	
PLANTA BAIXA 21º PAVIMENTO	
7/14	ARQUITETURA
DATA: 17/06/2011	DES. TIPO
ESQ. INDICADA	

