


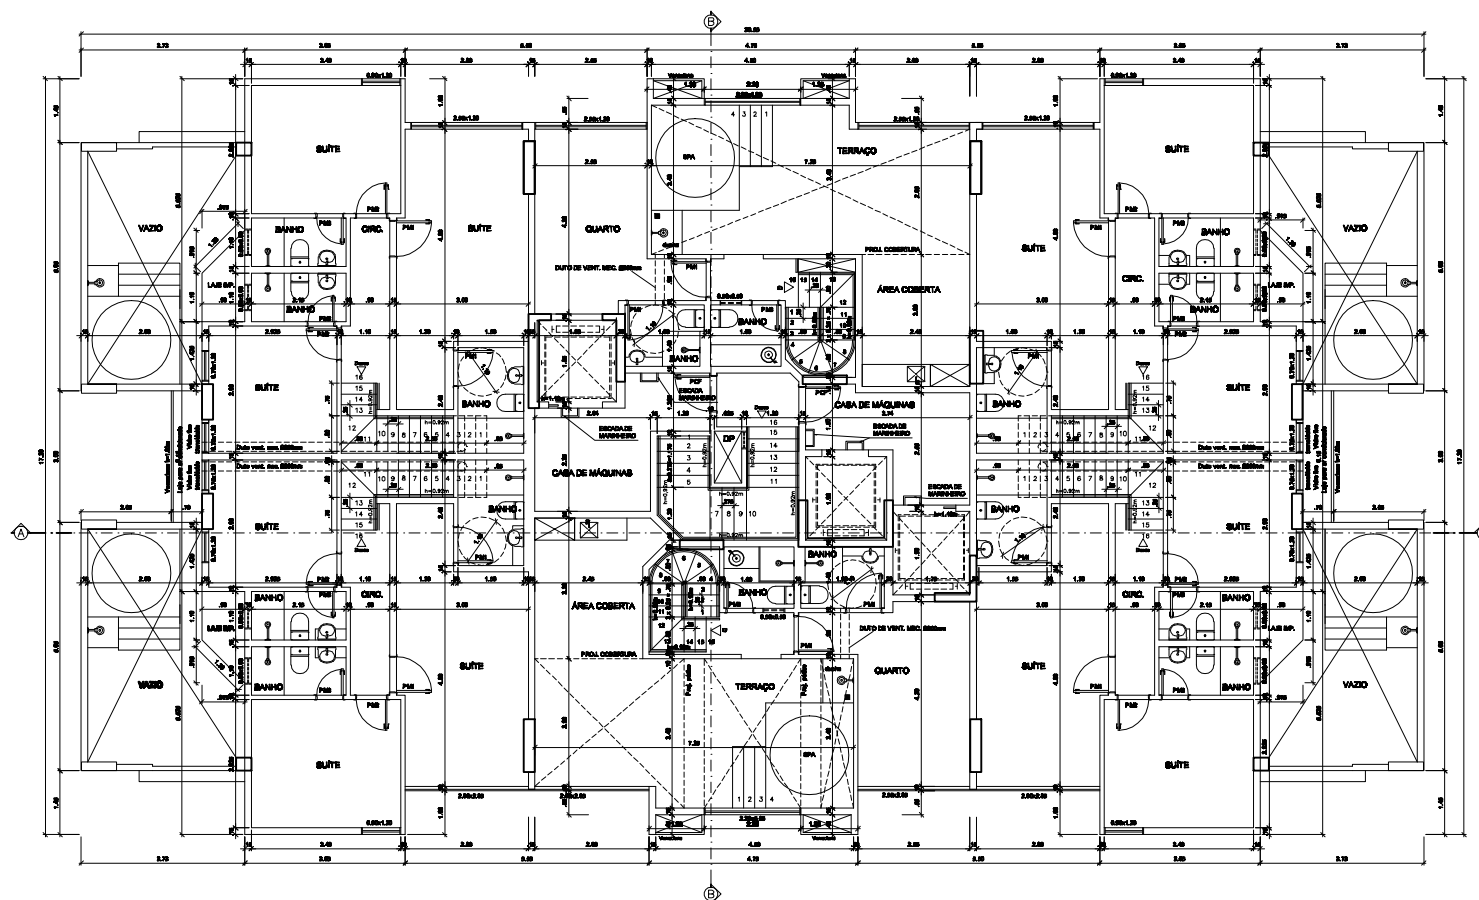

PLANTA BAIXA 22º PAVIMENTO
REV. 14/08/11

FACHADA FRONTAL

AGUAS CLARAS — DF	
RUA 36 SUL LOTE 17	
NOME DO PROPRIETÁRIO: FRUTIFERA INCORPORADORA IMOBILIÁRIA LTDA	
AUTOR DO PROJETO: JOÃO GILBERTO DE CARVALHO ACCIOLY — ARQUITETO CREA Nº 000470-DF	
RESP. TÉCNICO:	
O PROPRIETÁRIO	
O AUTOR DO PROJETO: CREA 000470-DF (ou CREA 000470-DF)	
O R.T.	
ACCIOLY & CATELLI ARQUITETOS ASSOCIADOS	
PLANTA BAIXA 22º PAVIMENTO	
8/14	ARQUITETURA
DATA: 17/06/2011	DES. TIPO
ESQ. INDICADA	

