
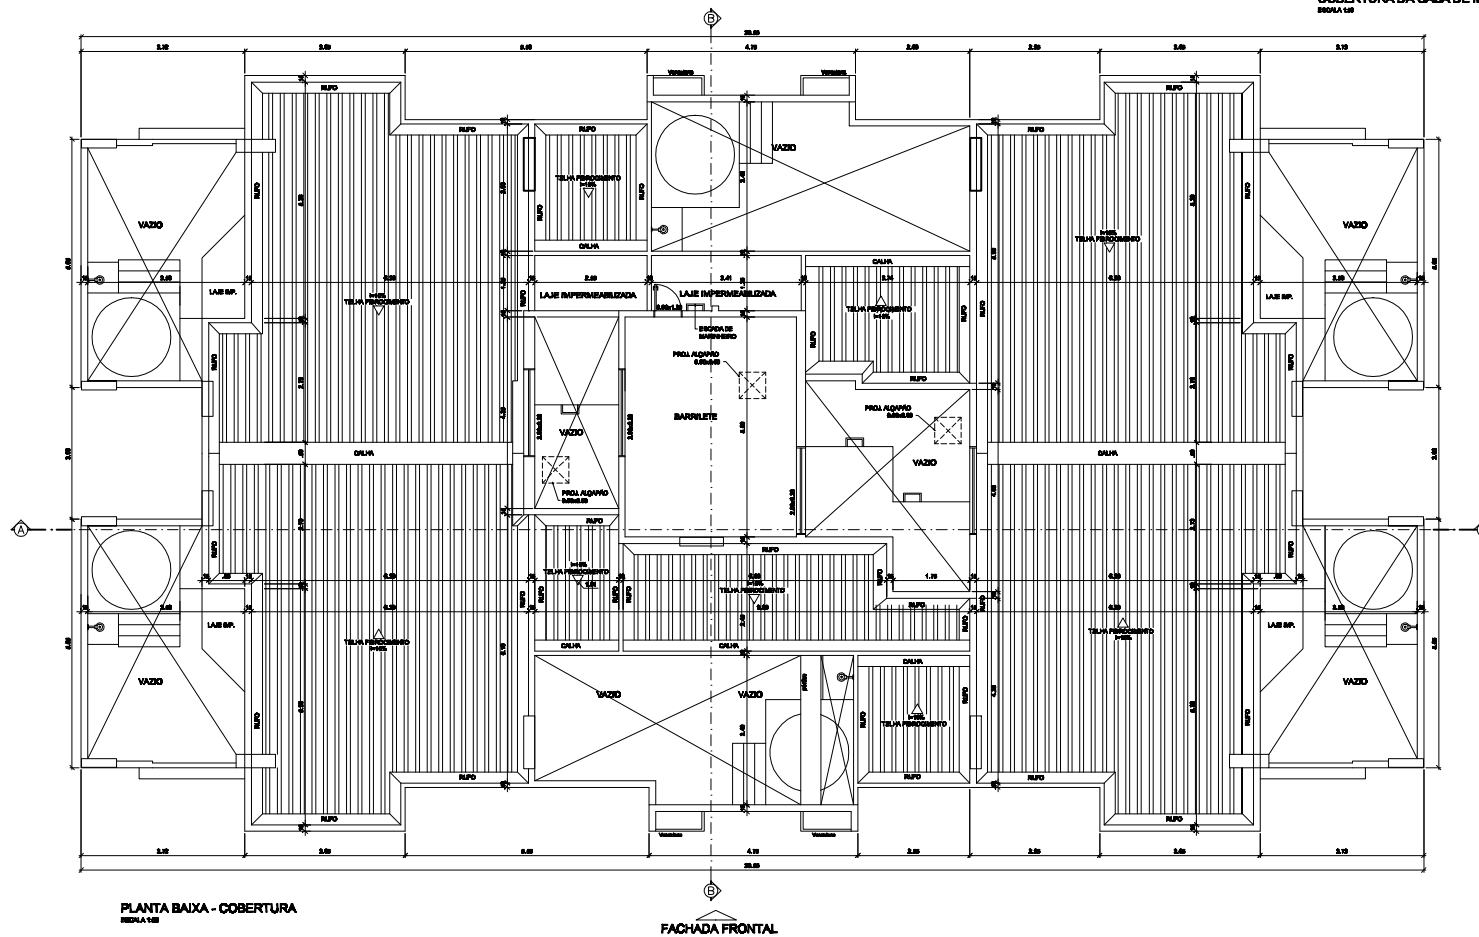


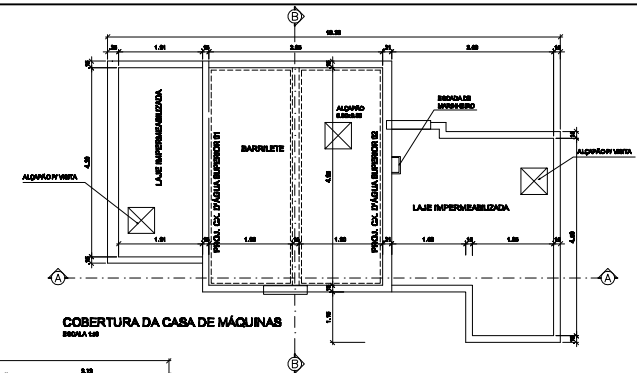

AGUAS CLARAS - DF	
RUA 36 SUL LOTE 17	
NOME DO PROPRIETÁRIO: FRUTIFERA INCORPORADORA IMOBILIÁRIA LTDA	
AUTOR DO PROJETO: JOÃO GILBERTO DE CARVALHO ASSOCIA - ARQUITETO CREA Nº 8529/D-DF	
RESP. TÉCNICO:	
O PROPRIETÁRIO:	
O AUTOR DO PROJETO: CREA 8529/D-DF (ou CREA 8529/D-DF)	
O R.T.:	
ACCIOLY & CATELLI ARQUITETOS ASSOCIADOS	
COBERTURA	
9/14	ARQUITETURA
DATA: 17/06/2011	DES. TIPO
ESQ. INDICADA	