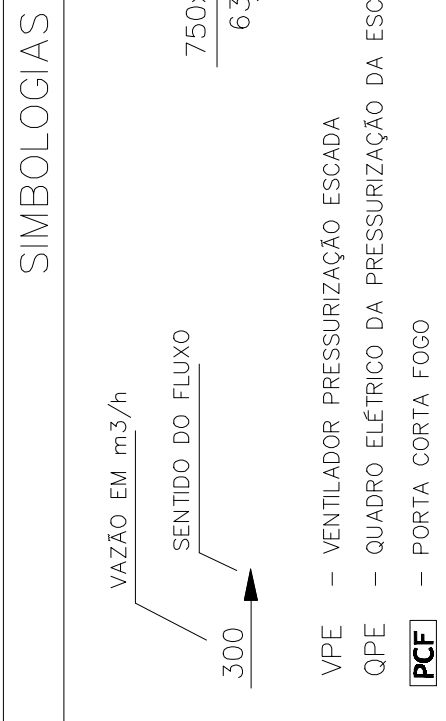
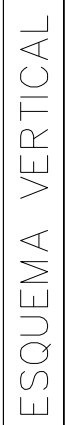


[illegible][illegible]

1	INCLUSÃO DE VENTILADOR RESERVA	23/08/10	GUSTAVO	MARTA			
0	1ª EMISSÃO	12/06/09	GUSTAVO	RENATO			
REV. Nº.	DISCRIMINAÇÃO	DATA	PROJ.	DIES.	SOLIC.	APROV.	

GERÊNCIA DE EMPREENDIMENTOS

GERÊNCIA DE ENGENHARIA


DIRETORIA DE CONSTRUÇÃO

DIRETORIA GERAL


JEQUITIBÁ INCORPORADORA IMOBILIÁRIA LTDA.

SETOR: JACOS CLAMAS - OF	
ENDEREÇO: RUA 34 SUL - LOTE 17	
PROPRIETÁRIO: EQUÍPTA INCORPORADORA IMOBILIAR LTDA.	
AUTOR DO PROJETO: ENGENHARIA DE SISTEMAS TÉCNICOS S/S	
ROD. TÉCNICO: SANTO ANILINDO	
PROPOSTA Nº:	
AUTOR DO PROJETO: ENG. ALEXANDRO	131252-AJ
EMP. TÉCNICO	131252-AJ



 Engenharia de Sistemas Térmicos S/S FEITO POR: J. L. F. T. T. REV. POR: J. L. F. T. T. PROJ. POR: J. L. F. T. T. CALC. POR: J. L. F. T. T. COTA POR: J. L. F. T. T.	PRESSURIZAÇÃO DE ESCADA	PAVIMENTOS 1" E 2" SUBSOLOS, TERREÇO, TIPO (1" AO 22") E COBERTURA PLANTAS E CORTES	TIPO BRANCA 01/02 ÁREA CONST.
	ARGUMENTO S/S - B/S - P/S - I/S	JEQUITUBÁ INCORPORADORA IMOBILIAR LTDA	ESCALA PROJETO DATA ANEXO

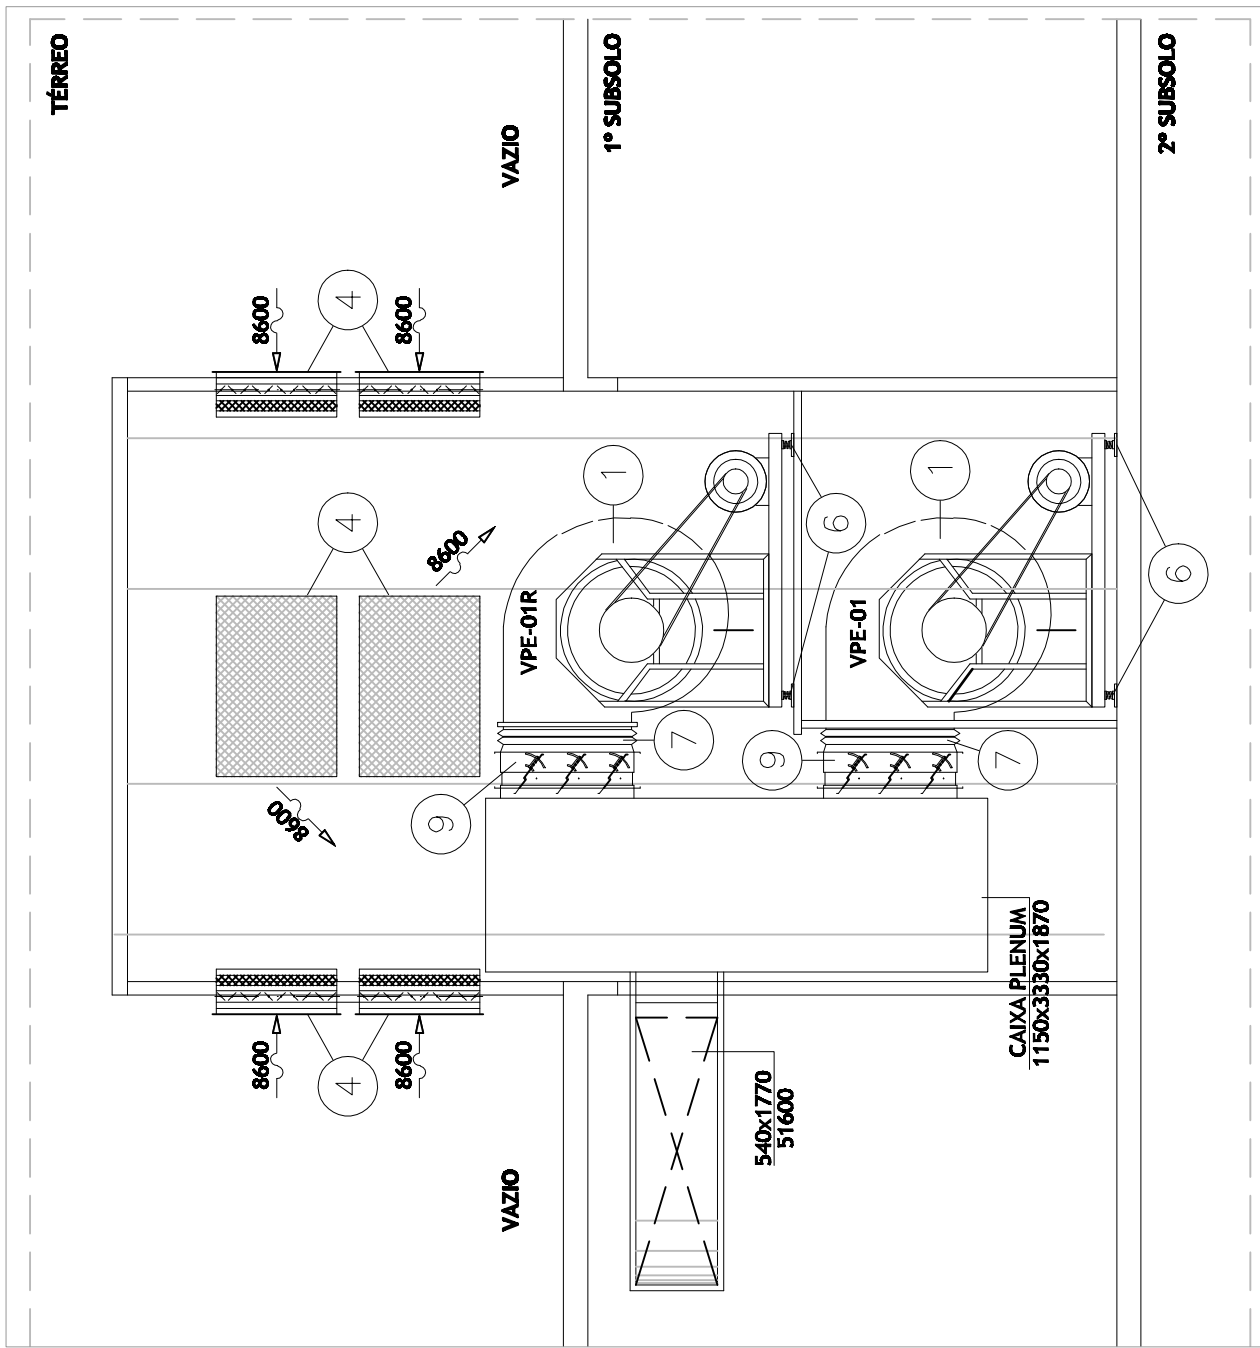


CORTE 1-1

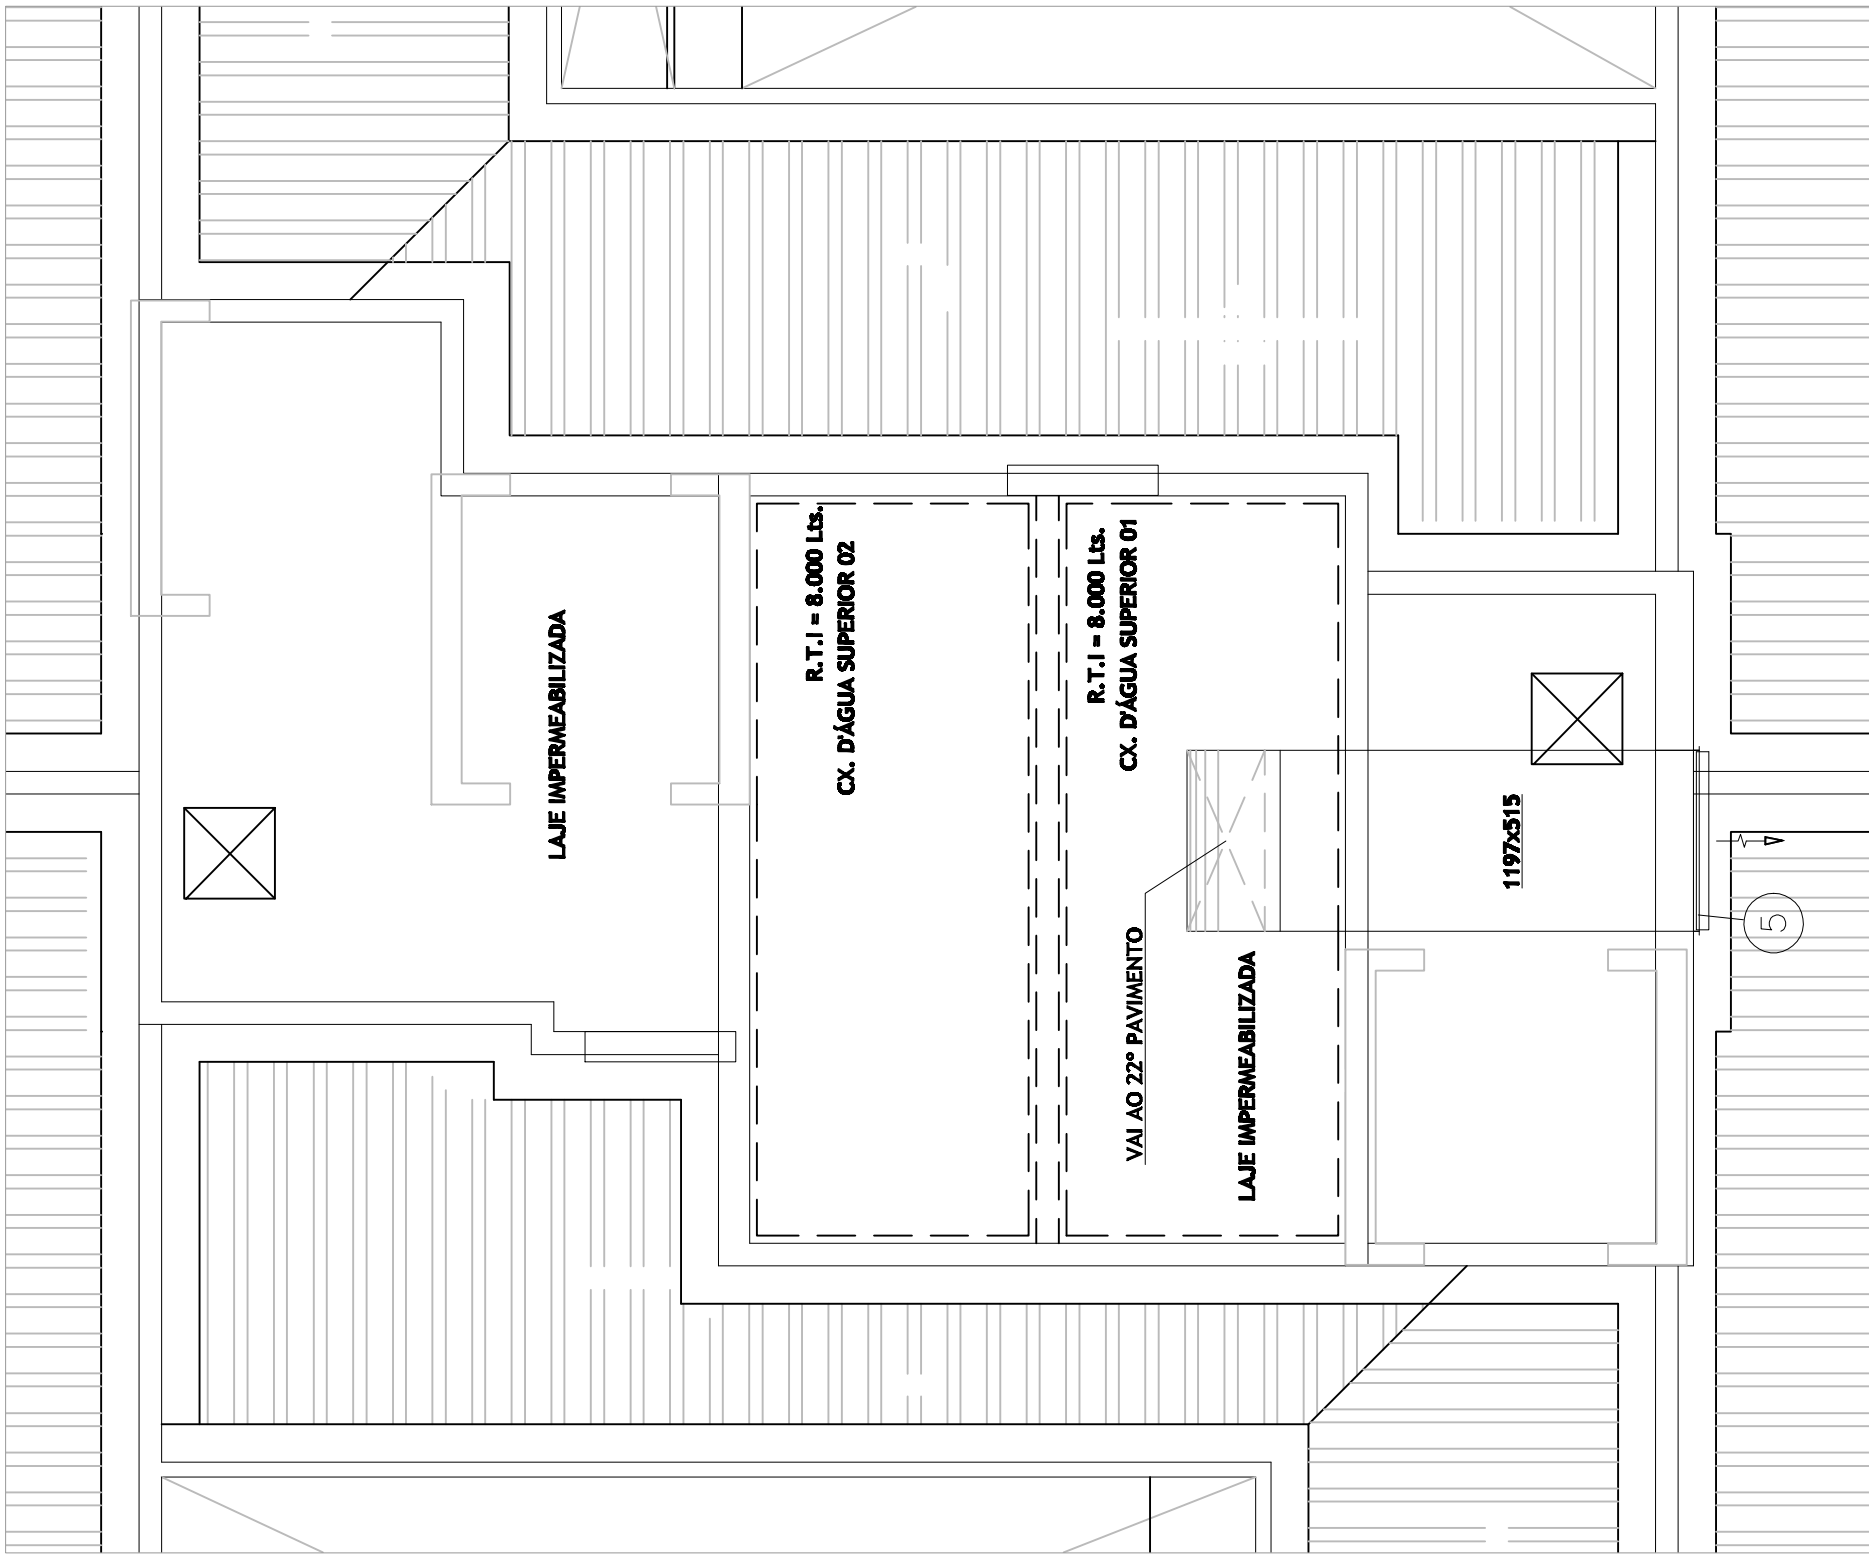


COBERTURA

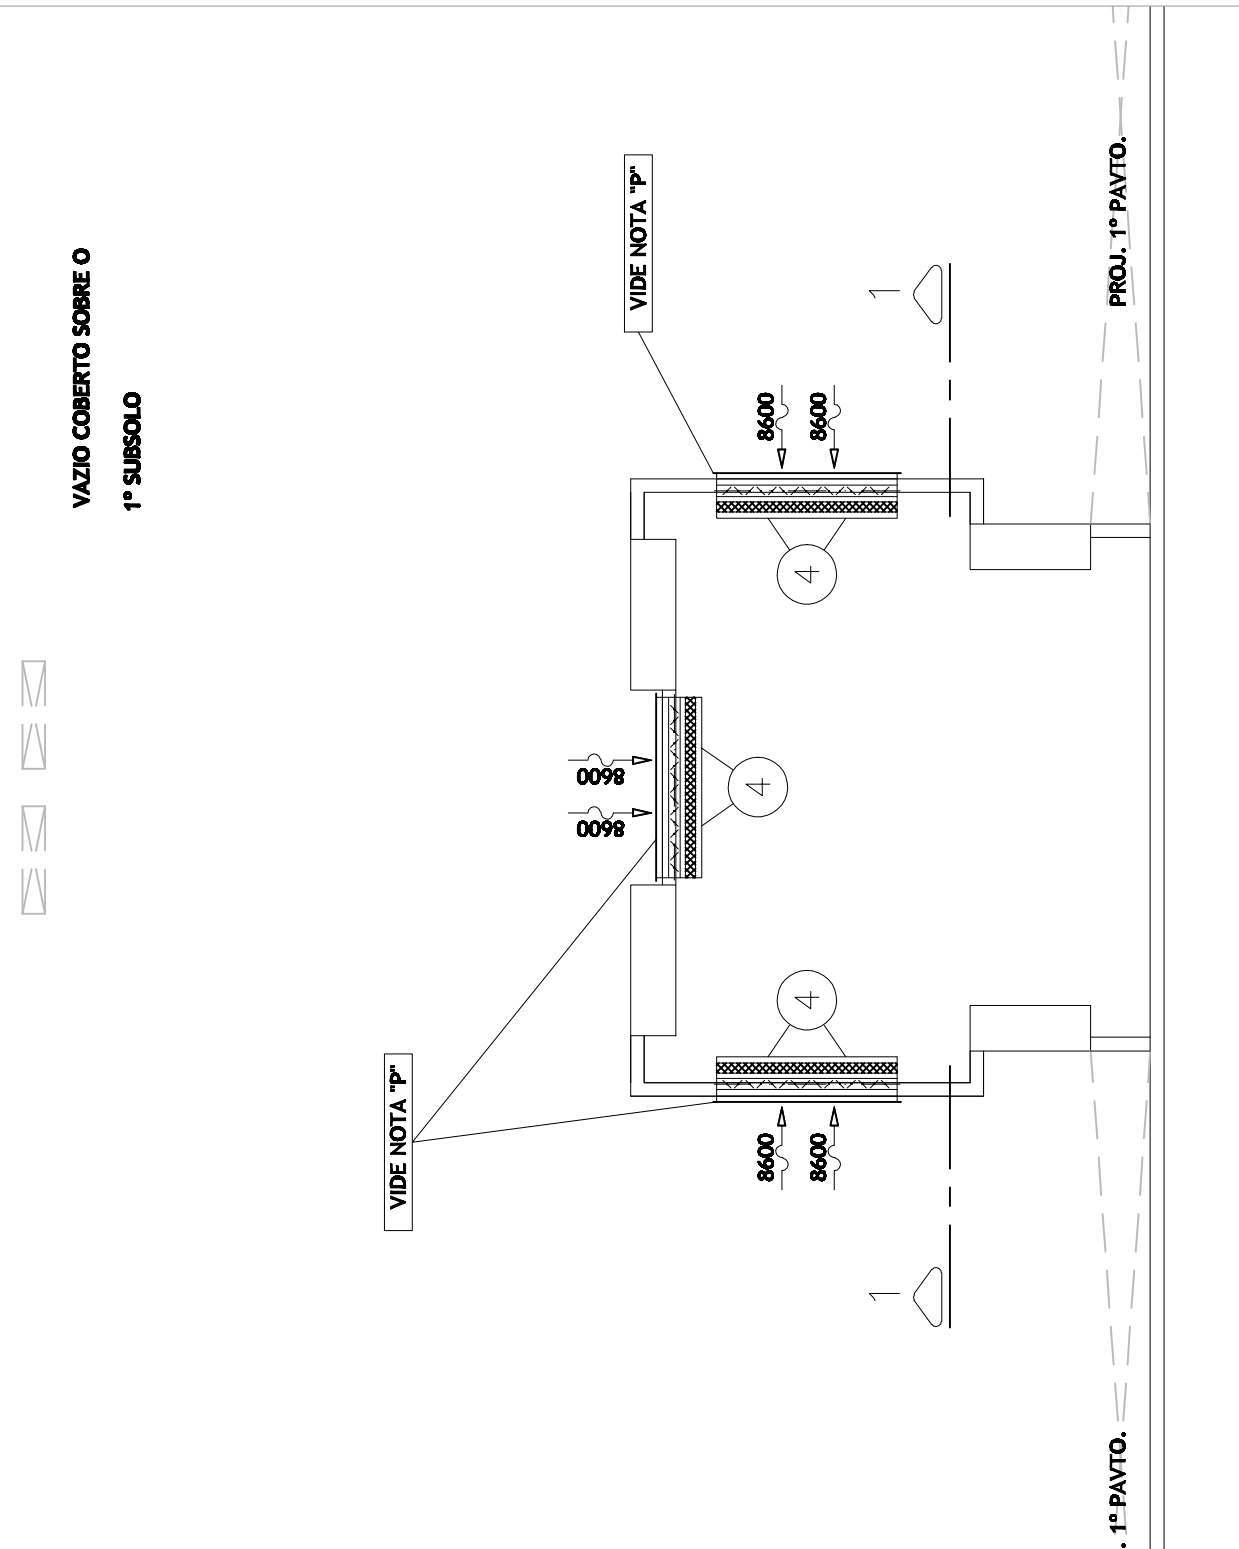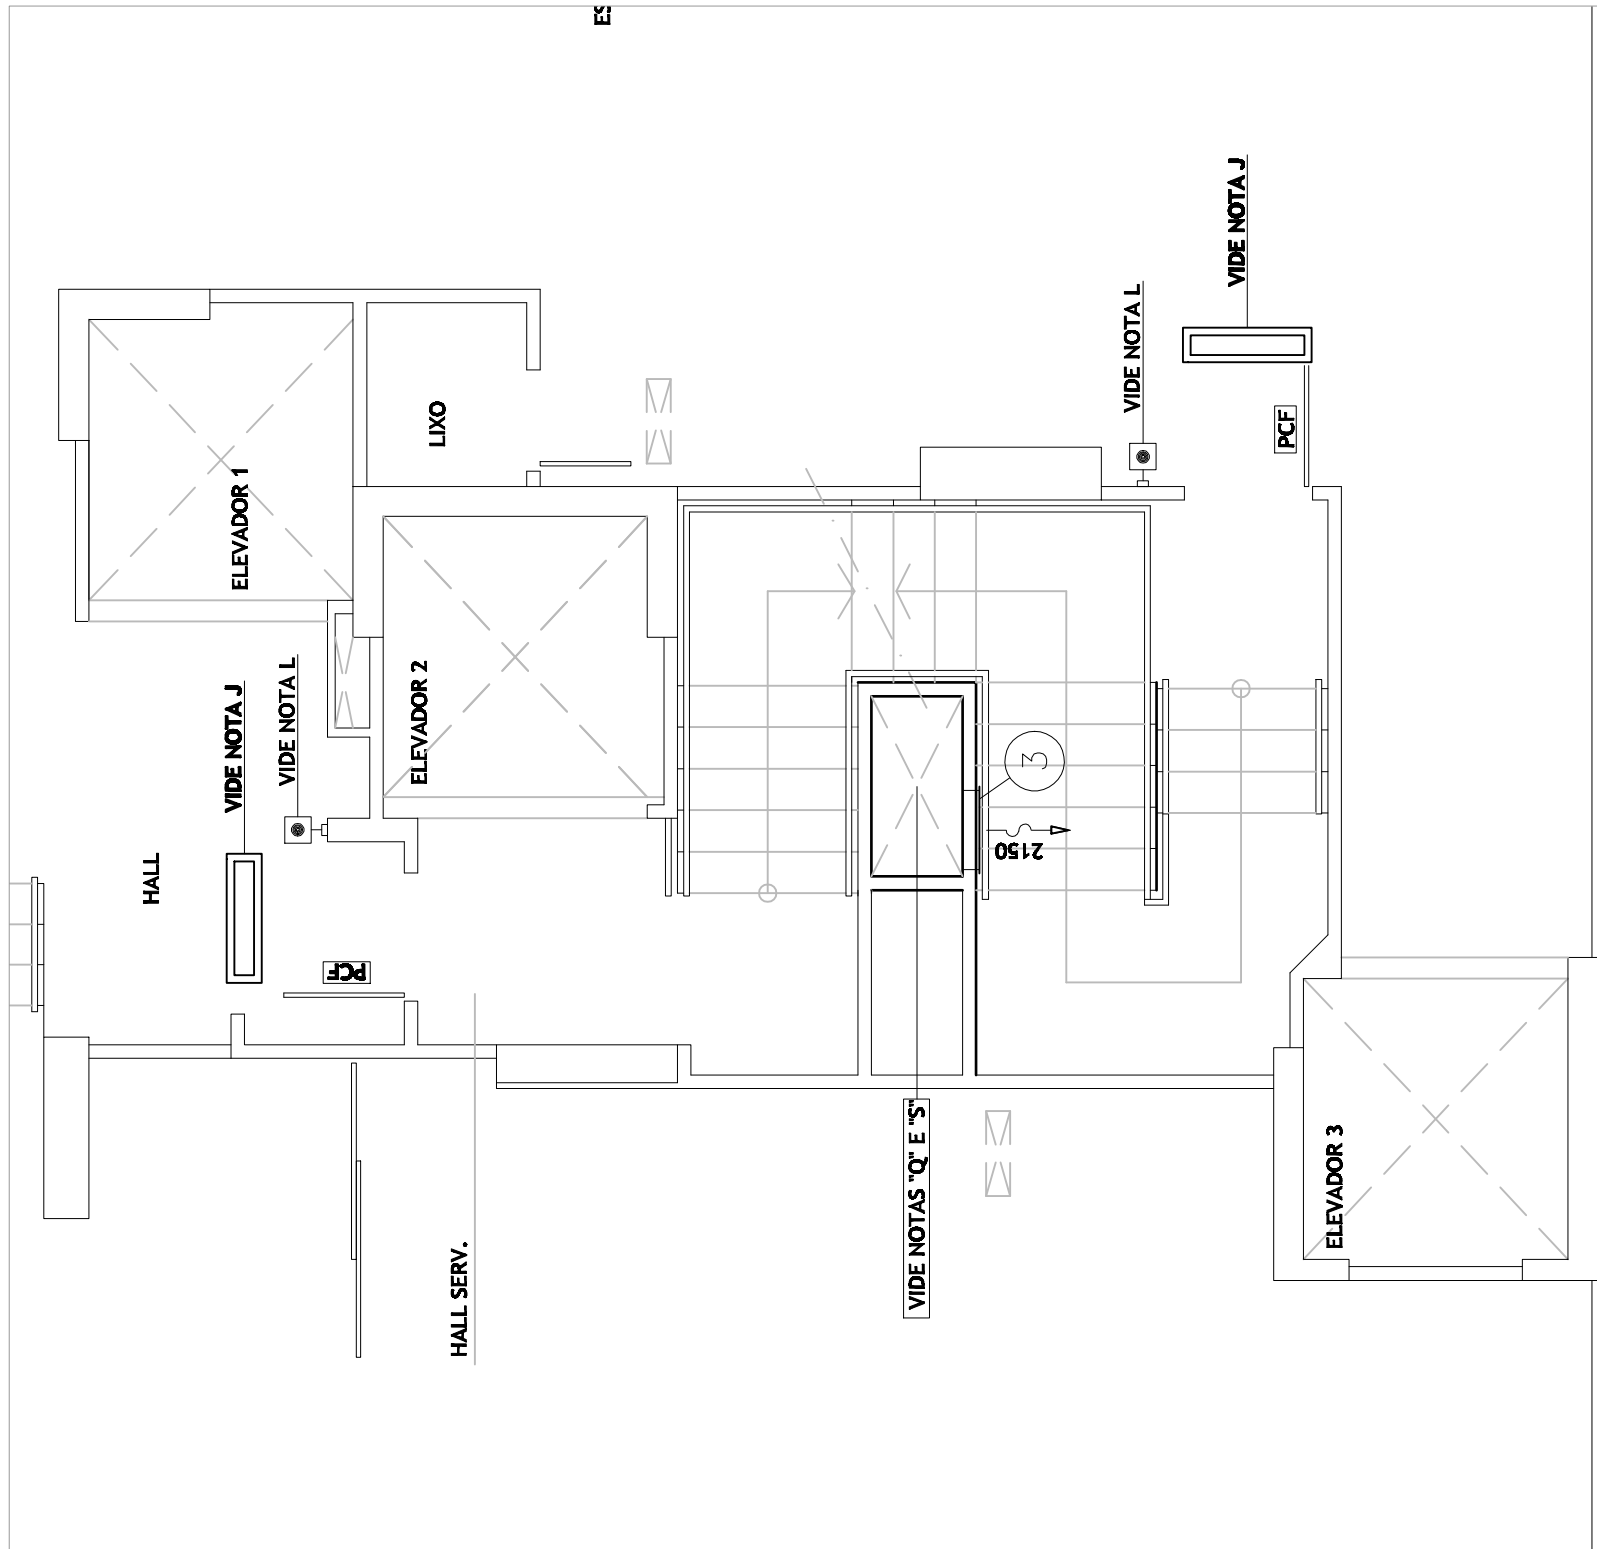


PAVIMENTO TÉRREO

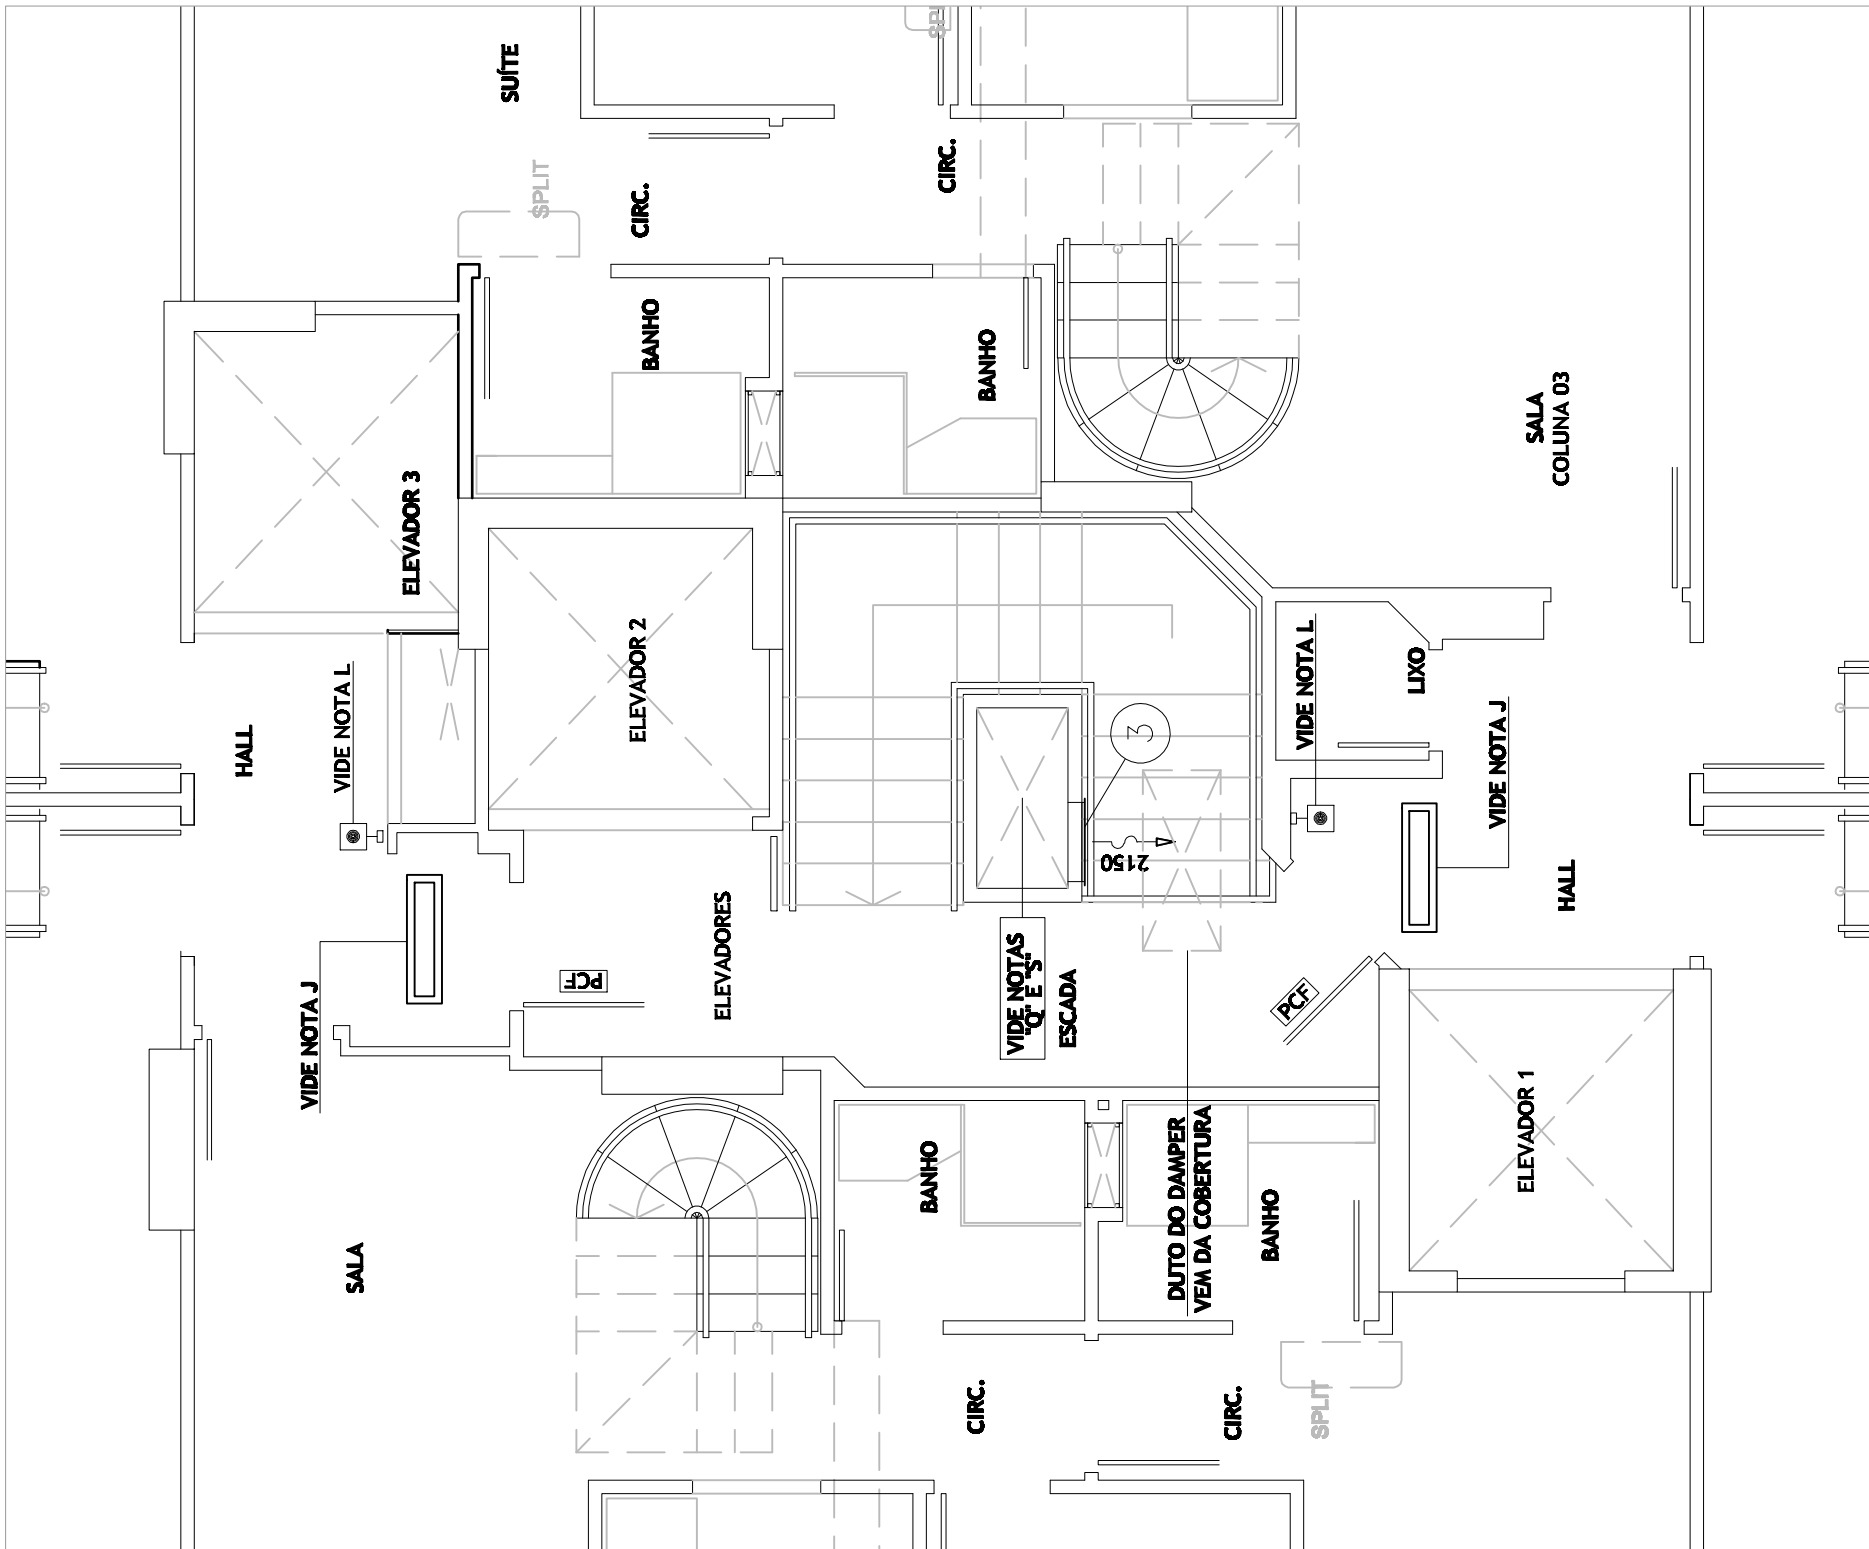


22º PAVIMENTO

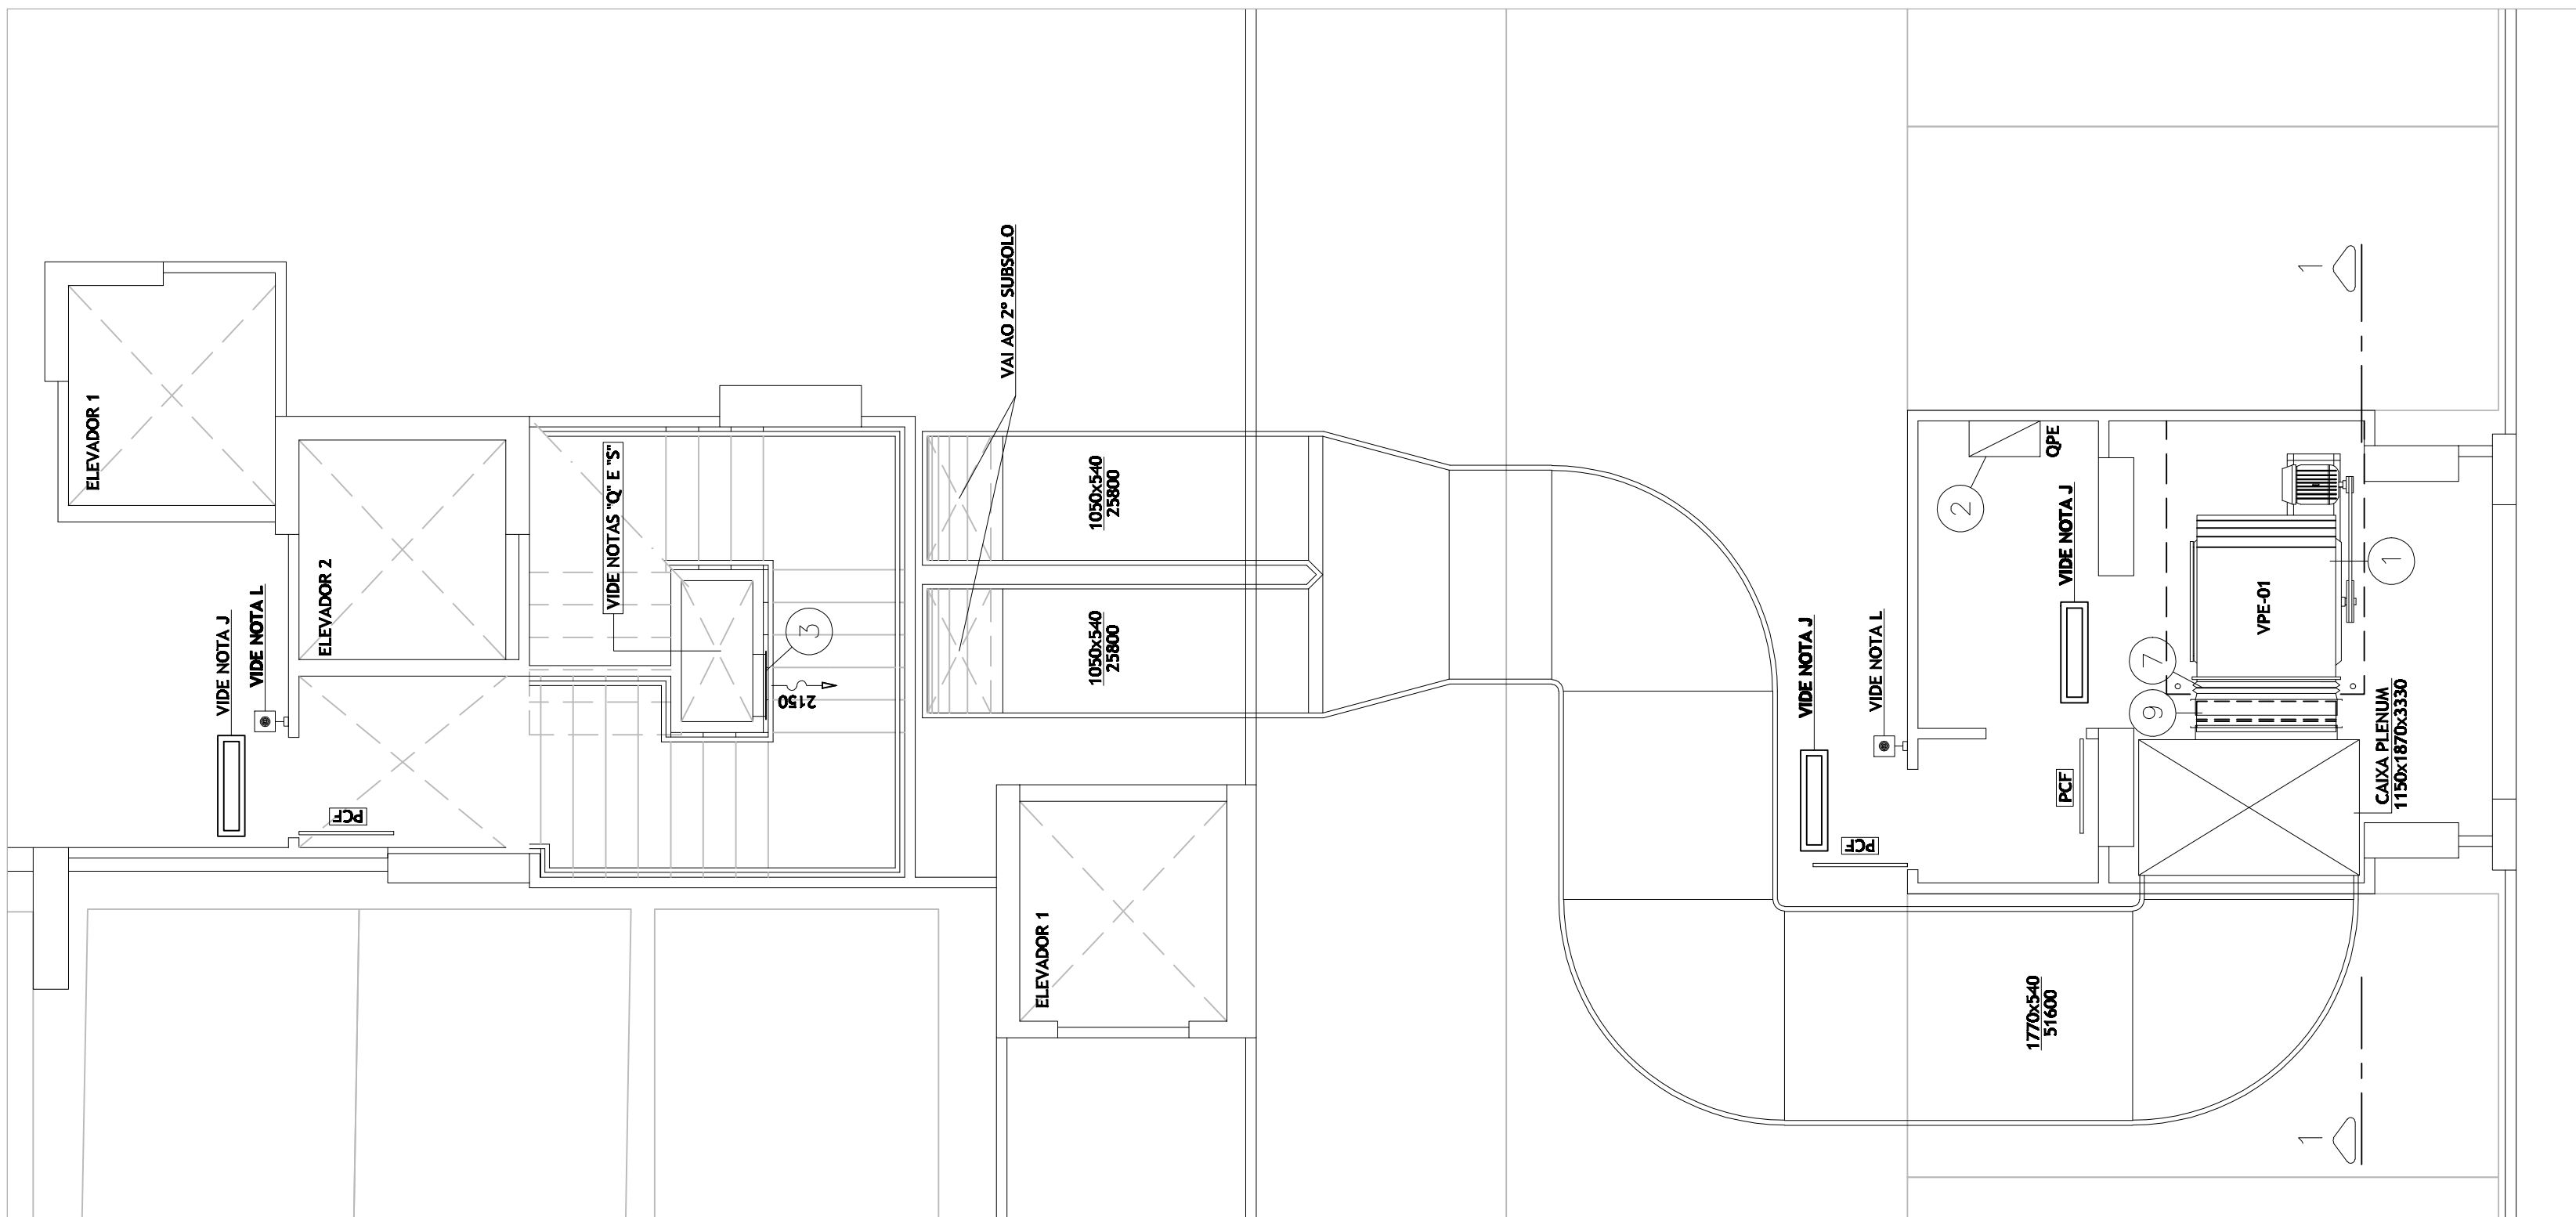


1º SUBSOLO

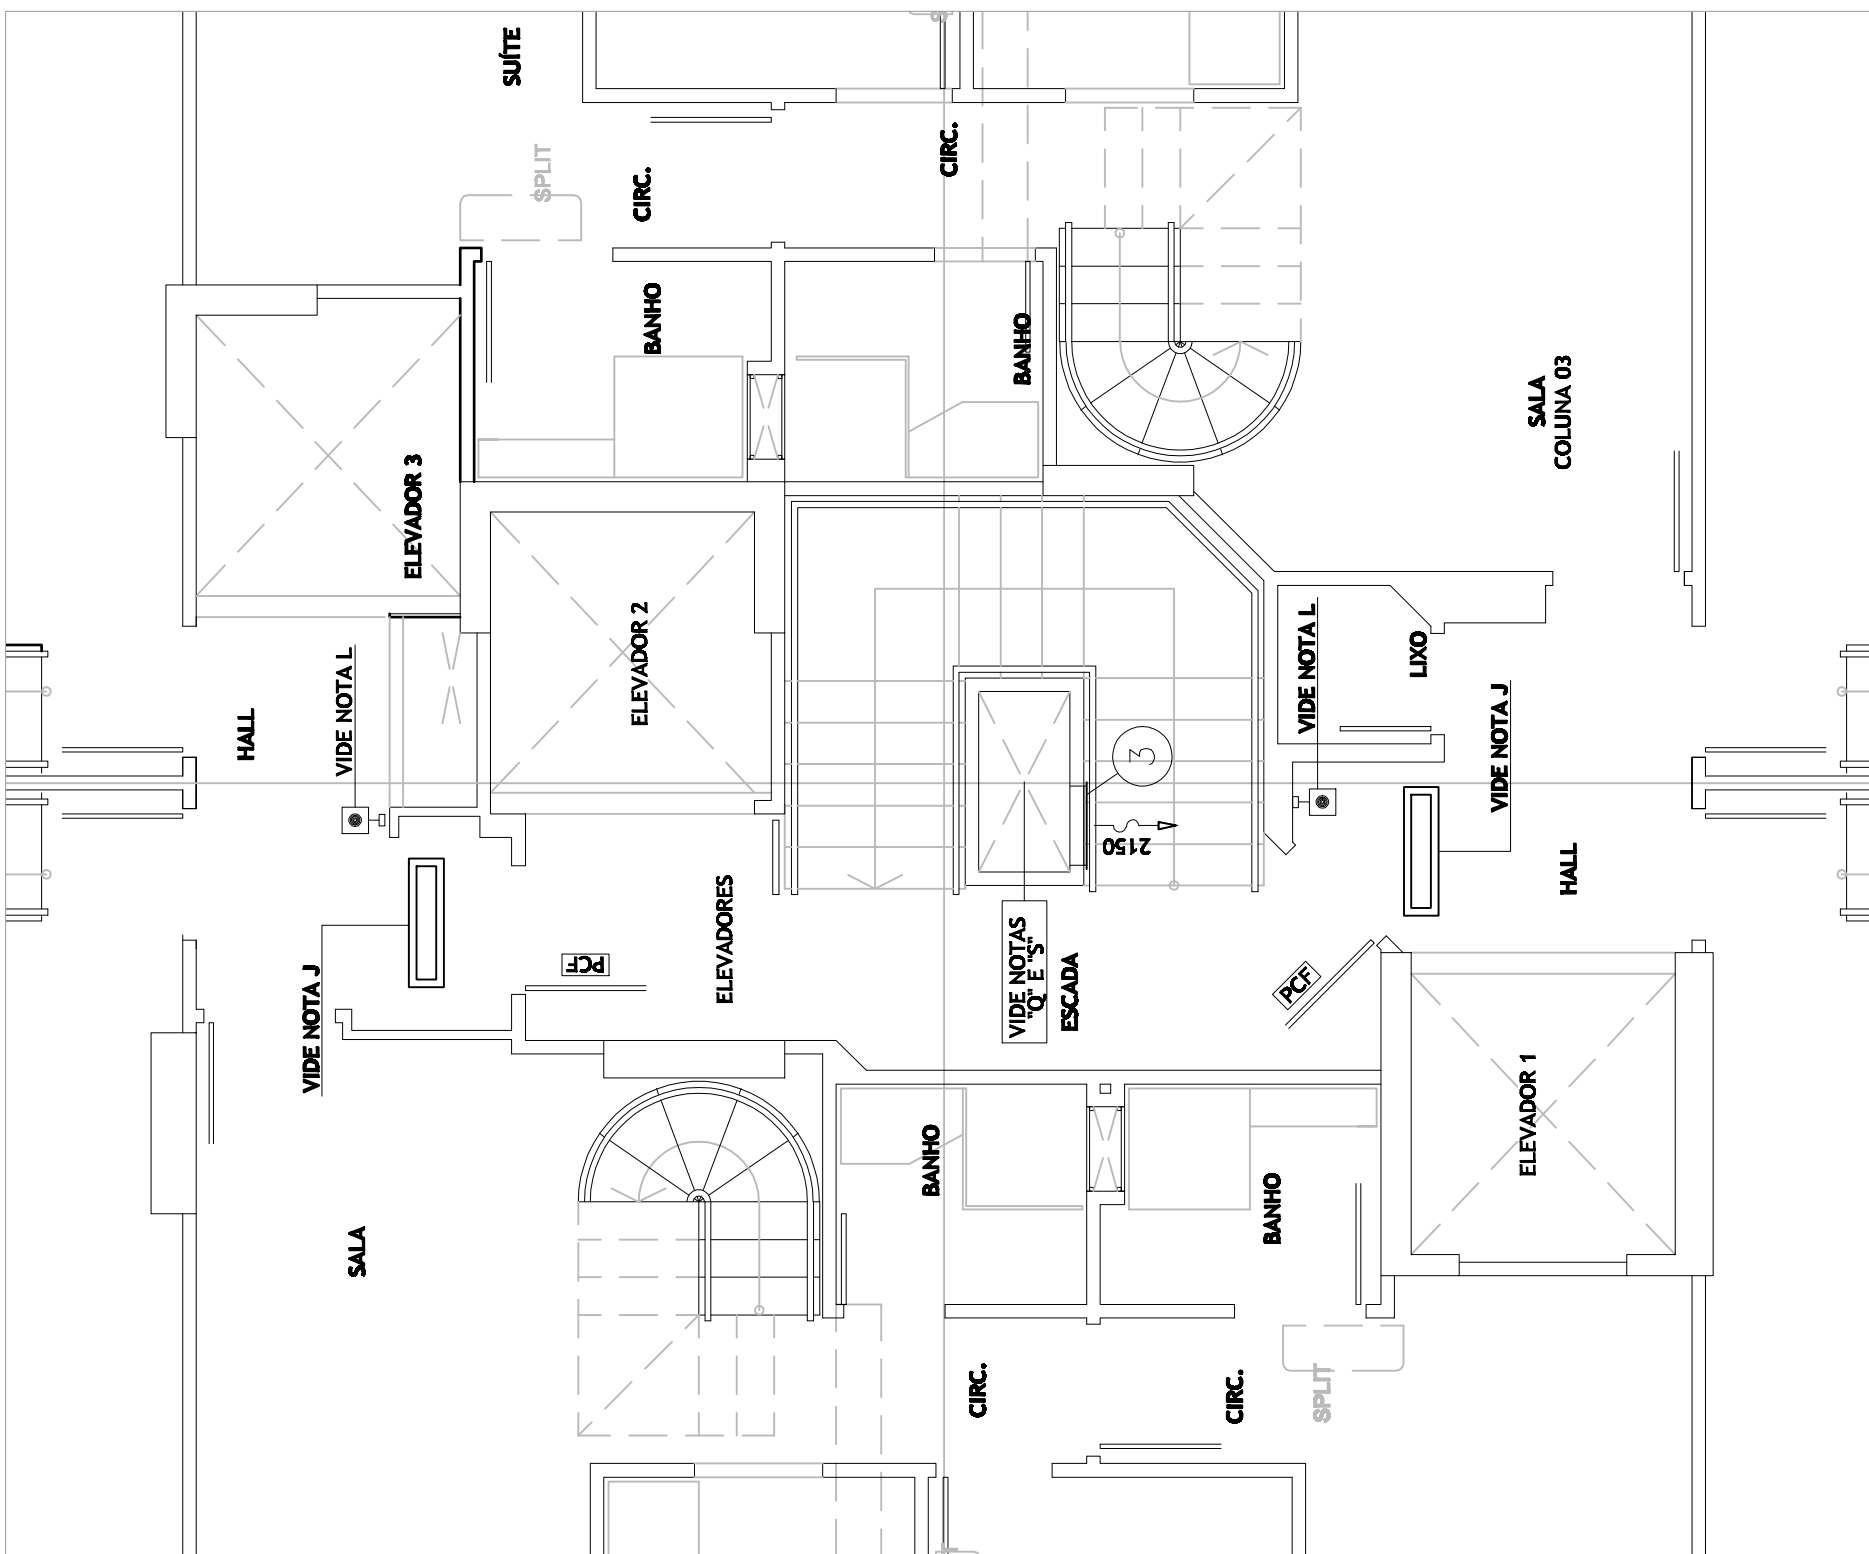

21º PAVIMENTO

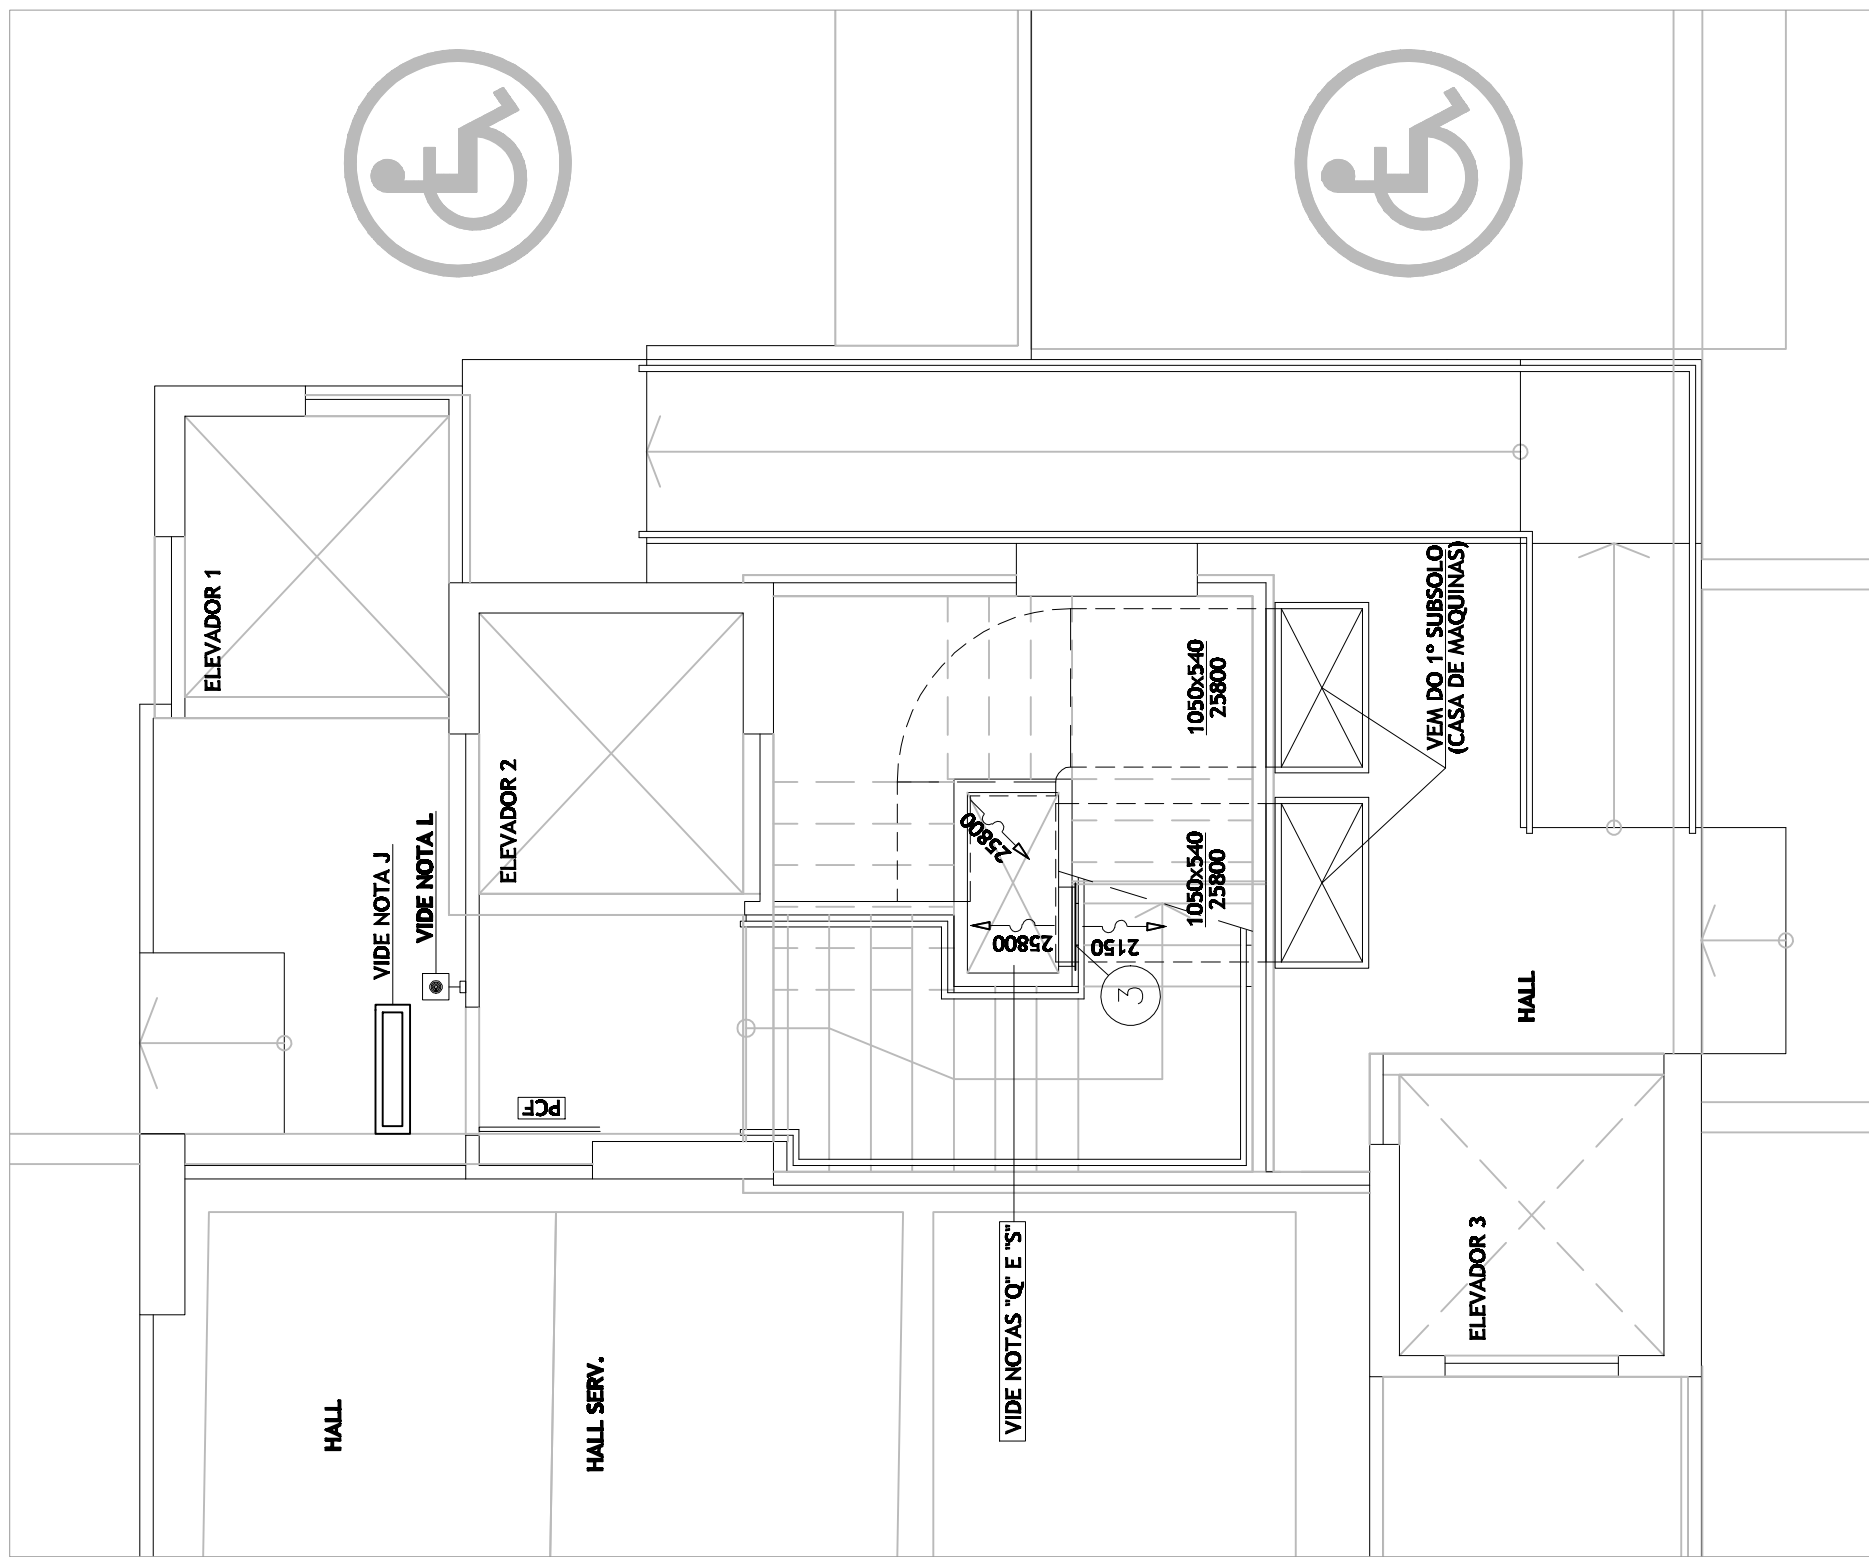

2° SUBSOLO

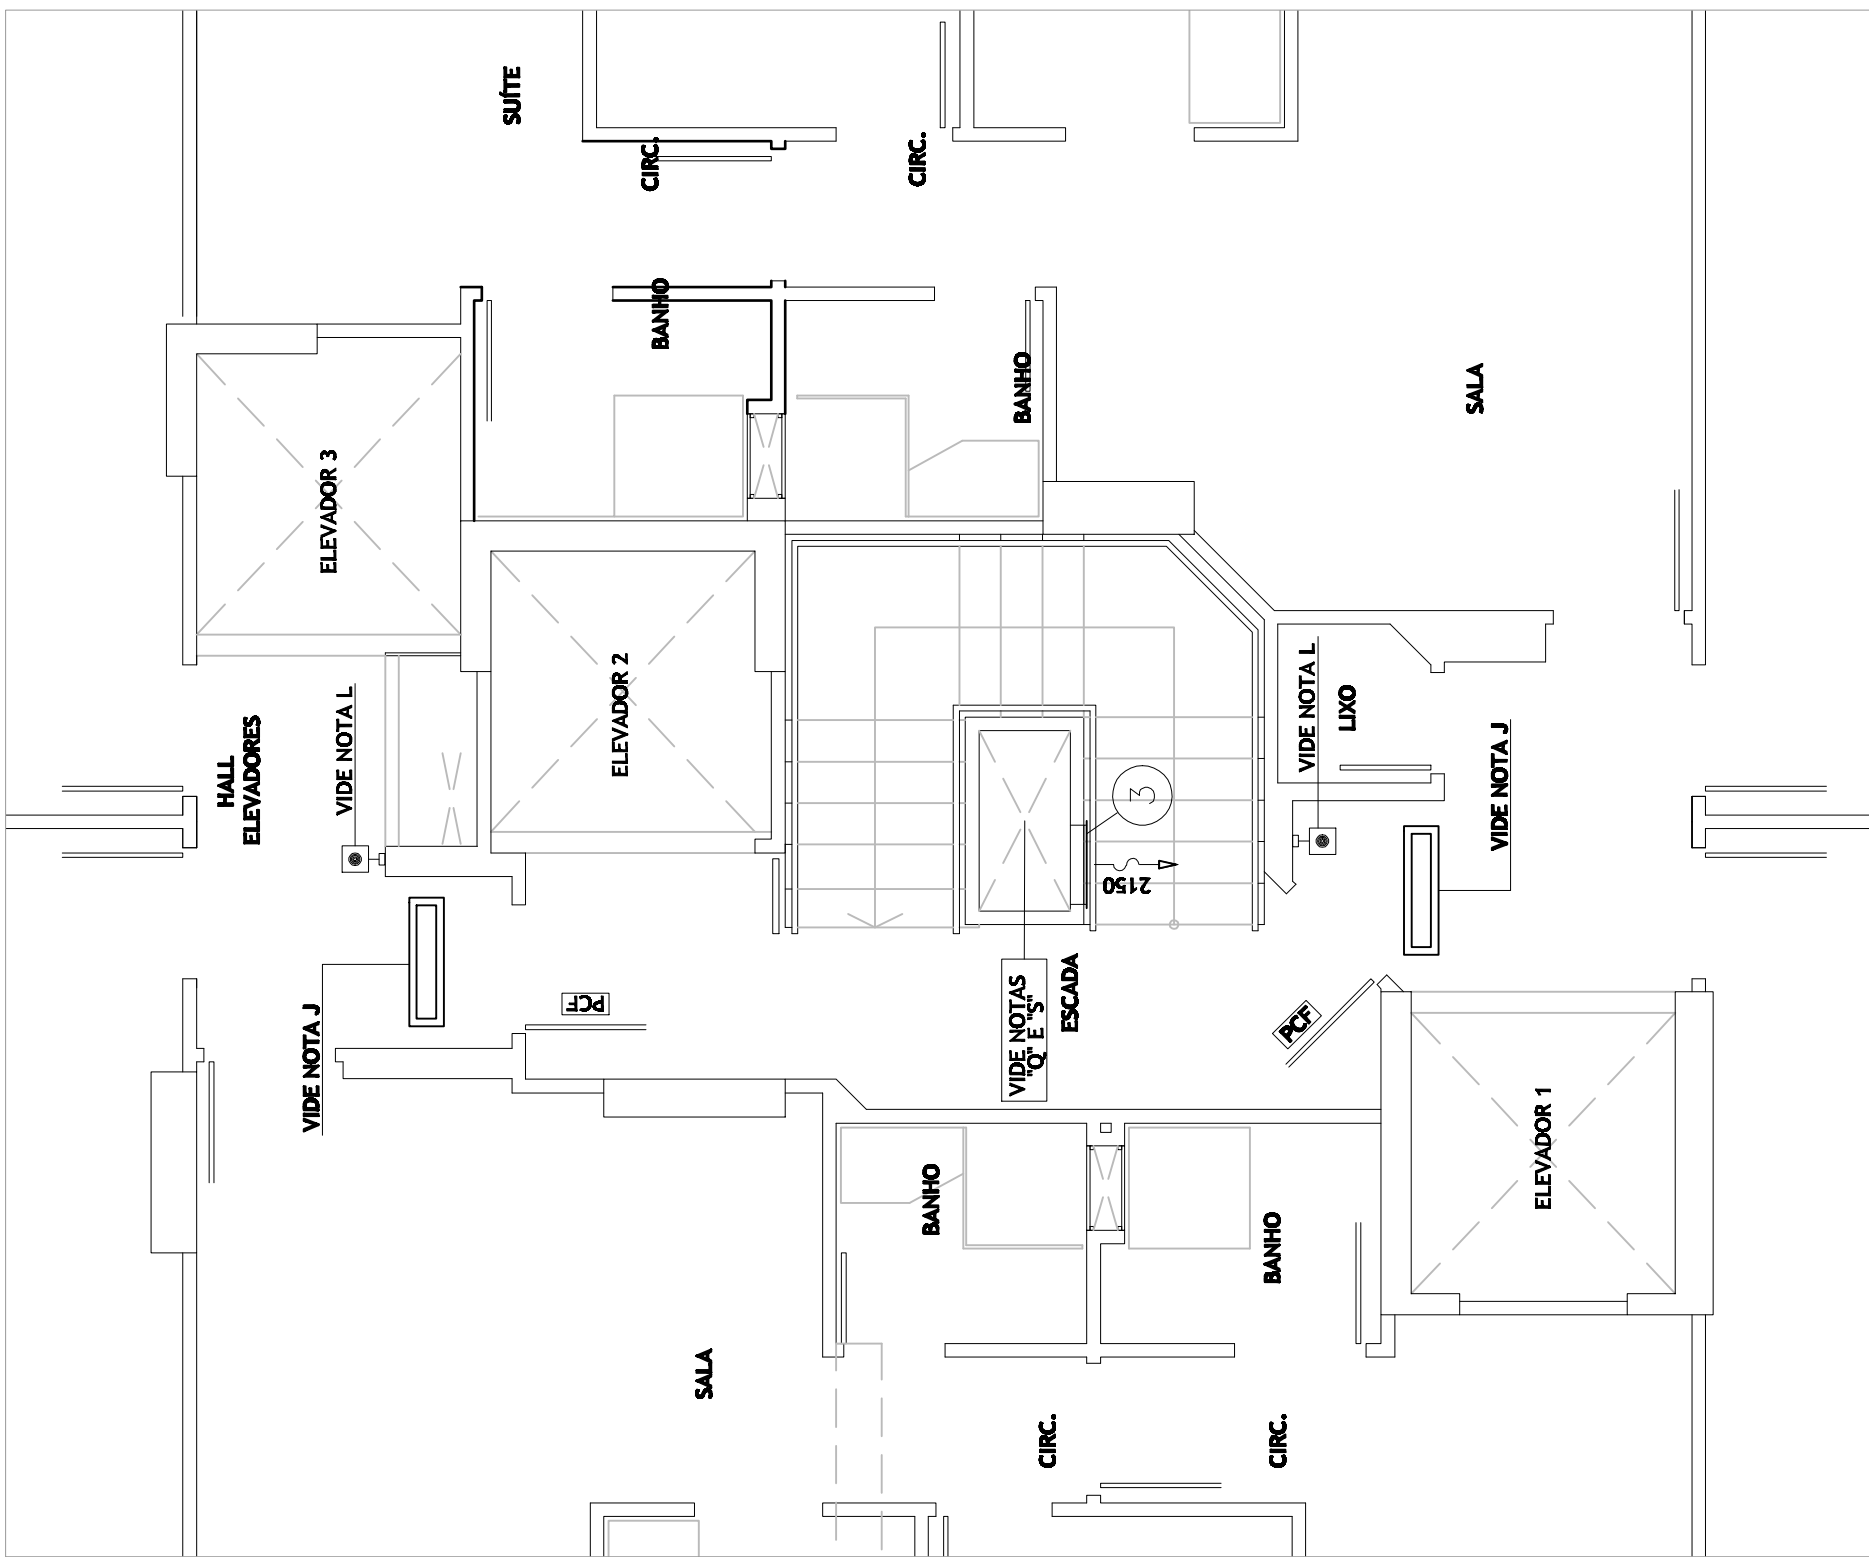

1º AO 20º PAVIMENTO