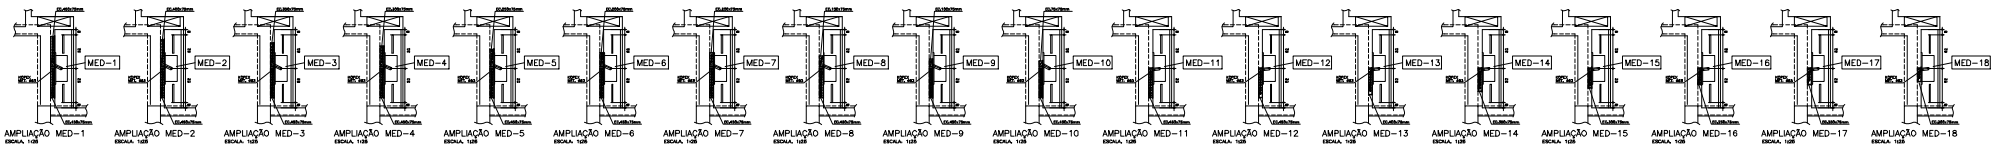

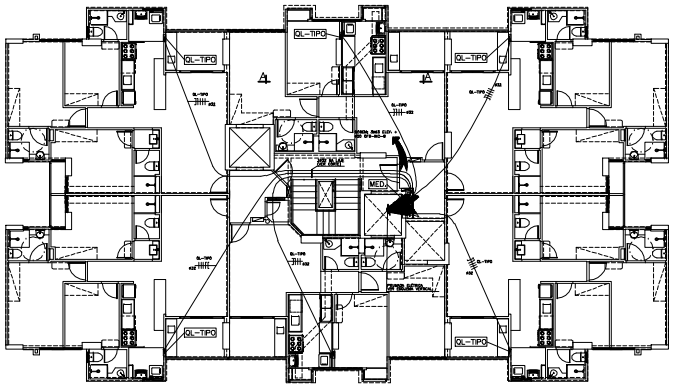

PAVIMENTO TIPO
ESCALA: 1/75

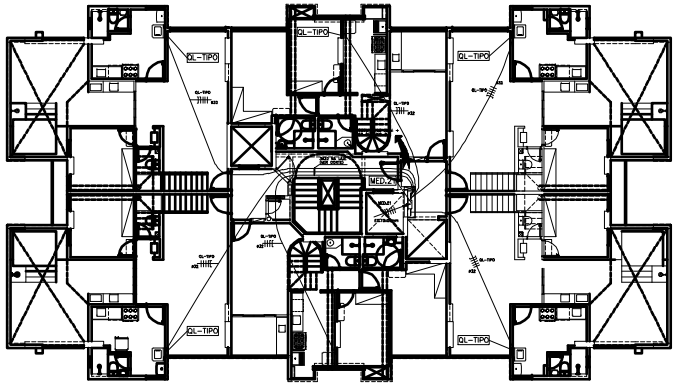

21º PAVIMENTO
ESCALA: 1/75

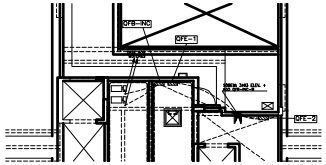

COBERTURA
ESCALA: 1/75

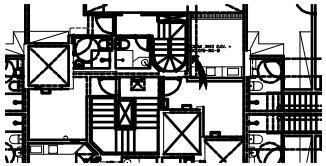

22º PAVIMENTO
ESCALA: 1/75

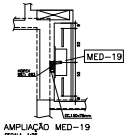

AMPLIAÇÃO MED-19
ESCALA: 1/25

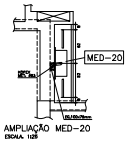

AMPLIAÇÃO MED-20
ESCALA: 1/25

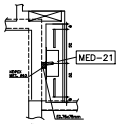

AMPLIAÇÃO MED-21
ESCALA: 1/25

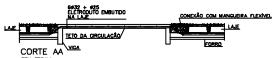

CORTE AA
SEM ESCALA

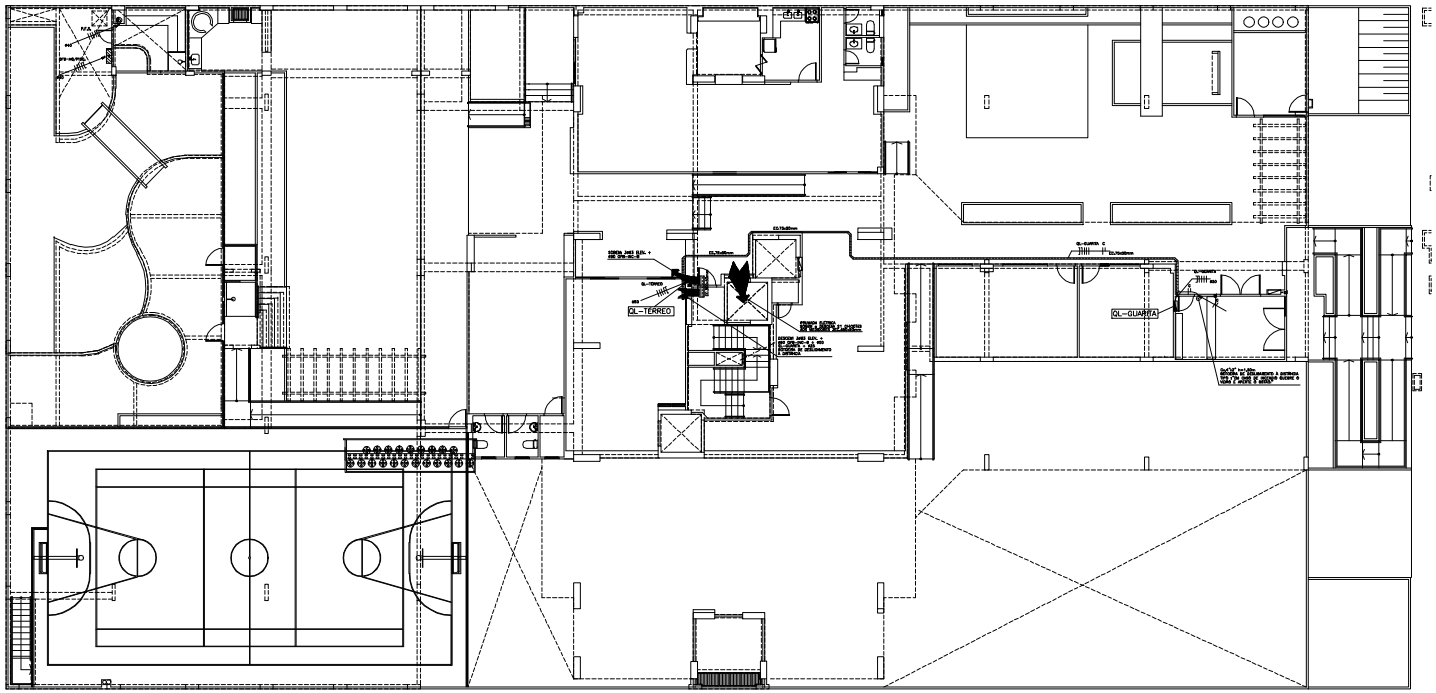

TÉRREO
ESCALA: 1/75

05/11/10	EMISSÃO – 3, ALTERAÇÃO DA PRUMADA ELÉTRICA
12/04/10	EMISSÃO – 2, EXIGÊNCIA CEB

martins
PROJETOS DE INSTALAÇÕES
CREA Nº 0007/D – DF
DIREITOS AUTORAIS RESERVADOS – LEI 5194 DE 24/12/1966

SIA – 3 N 990 SALA 317/318 ED. ITAG
CEP 71200-030 BSB DF
Fone(0xx61)3033 6646 Fax(0xx61)3334 3529
E-MAIL : martins.bsb@terra.com.br

ÁGUAS CLARAS – DF

ENDEREÇO: RUA 36 SUL LOTE 17

PROPRIETÁRIO : JEQUITIBÁ INCORPORADORA IMOBILIÁRIA LTDA

AUTOR DO PROJETO : MARTINS PROJETOS DE INSTALAÇÕES / SAMIR LOPES SILVA FILHO

RESP. TÉCNICO :

Xref Z:\PROJETOS\AP CONSTR\RUA 36 SUL\pontos de elétria e telefone\QUADRO DE REFERENCIA IE.dwg

PROPRIETÁRIO:

AUTOR DO PROJETO ENG. ELETRICISTA CREA Nº 74148 – D/MG

RESP. TÉCNICO CREA Nº

CEB

CREA

CEB

BRASÍLIA – DF	FOLHA Nº	PROJETO DE INSTALAÇÕES:
JEQUITIBÁ	IE – 7/9	ELÉTRICA: FORÇA TÉRREO, PAV; TIPO, 21º PAV; 22º PAV; e COBERTURA

RESIDENCIAL: Chateau Valois

DESENHO: PAULO JORGE	VISTO: ARQUITETO	EQUIPE: – MARTINS – ENGENHEIRO – CLIENTE
ESCALA: INDICADA	DATA: SET/2009	SAM SAMIR LOPES SILVA FILHO