
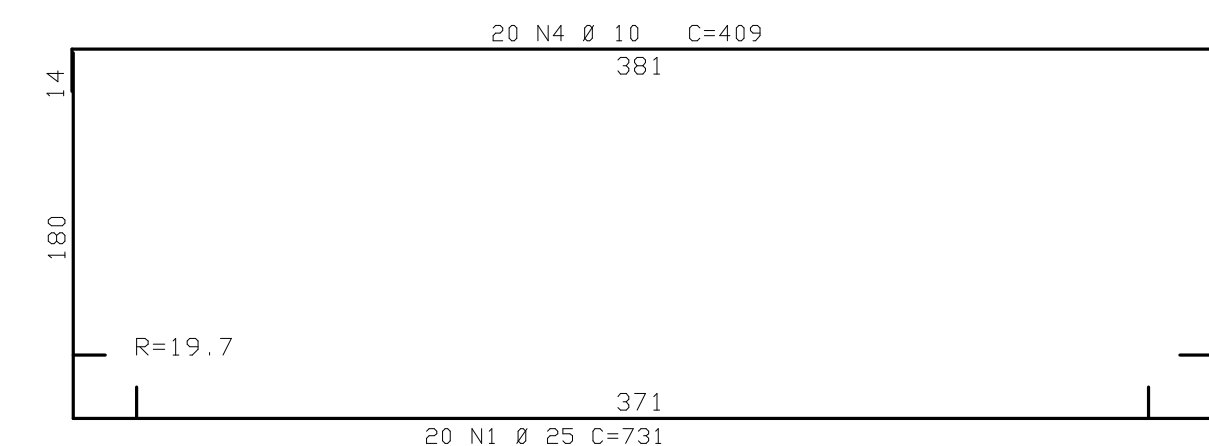
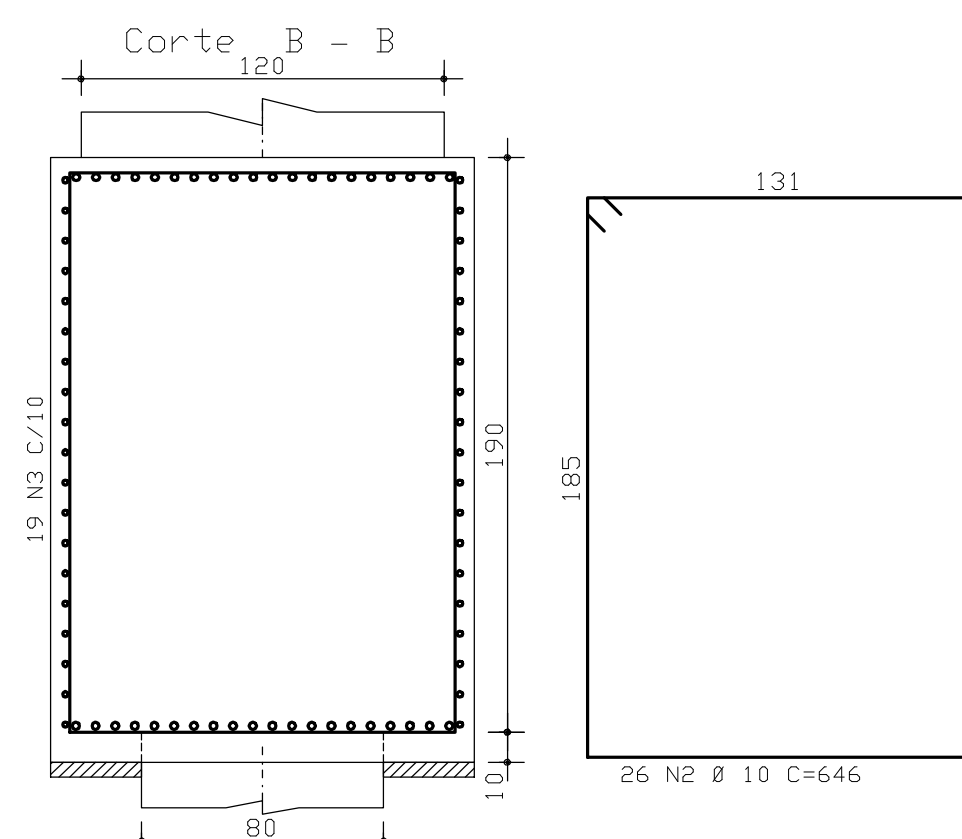
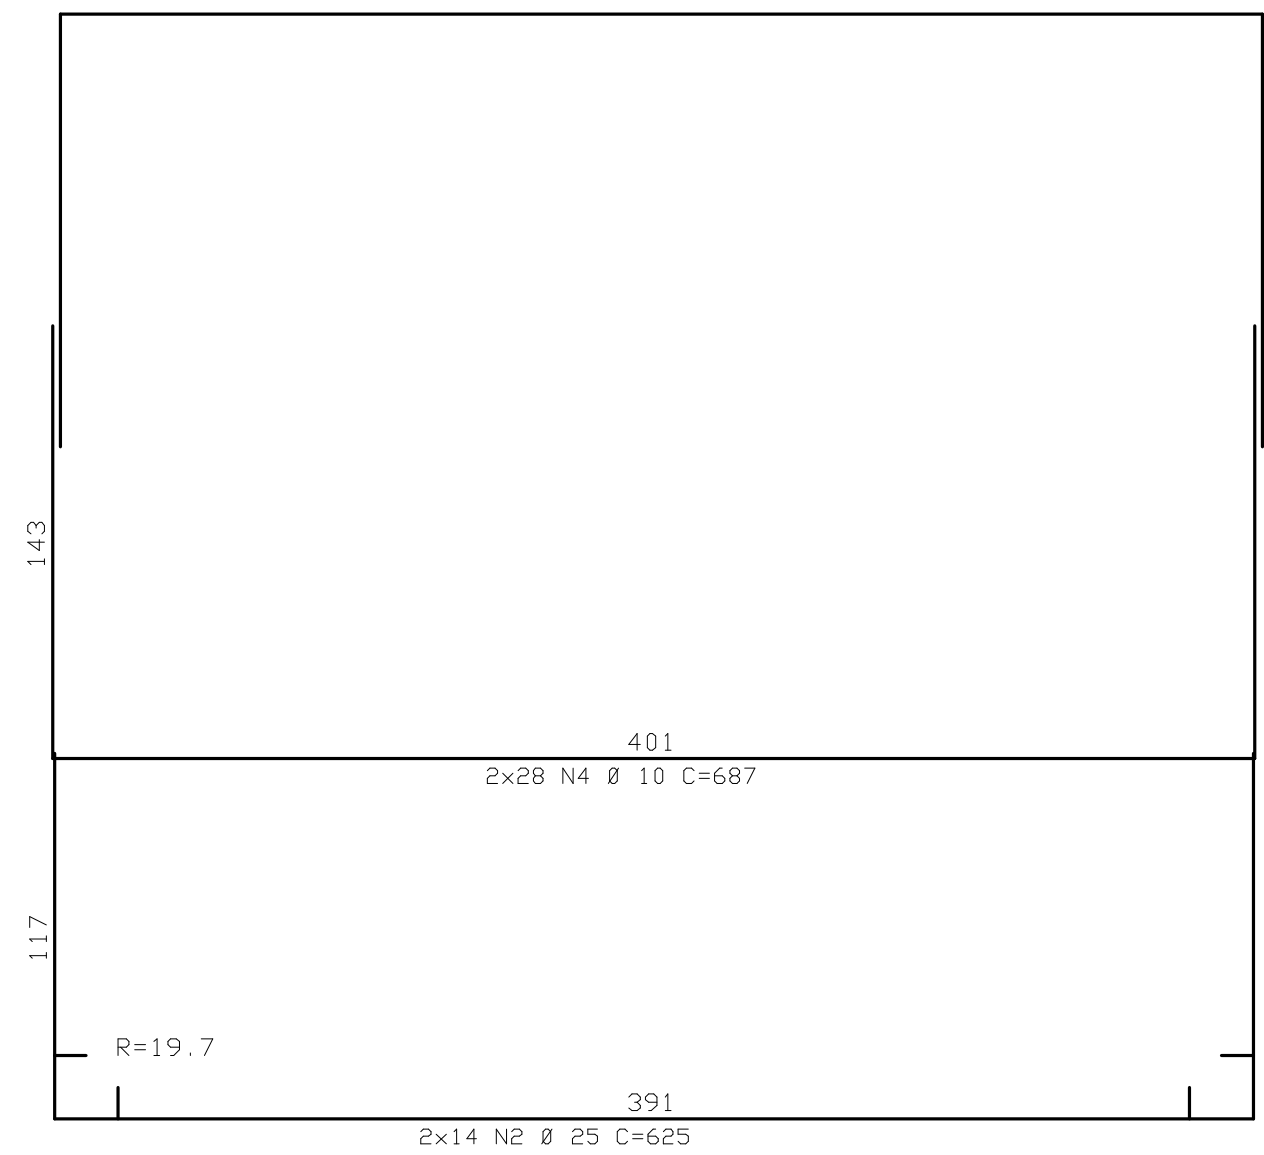
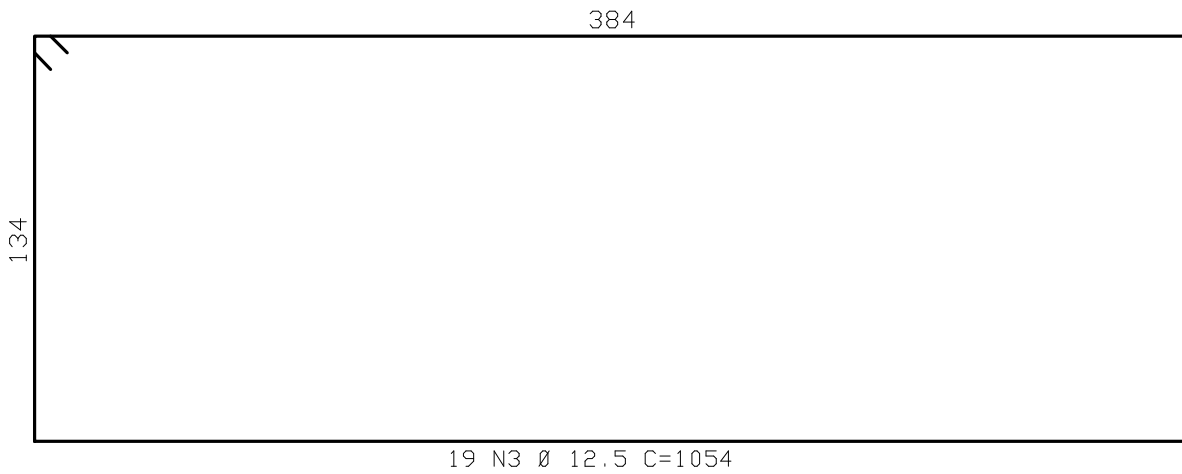
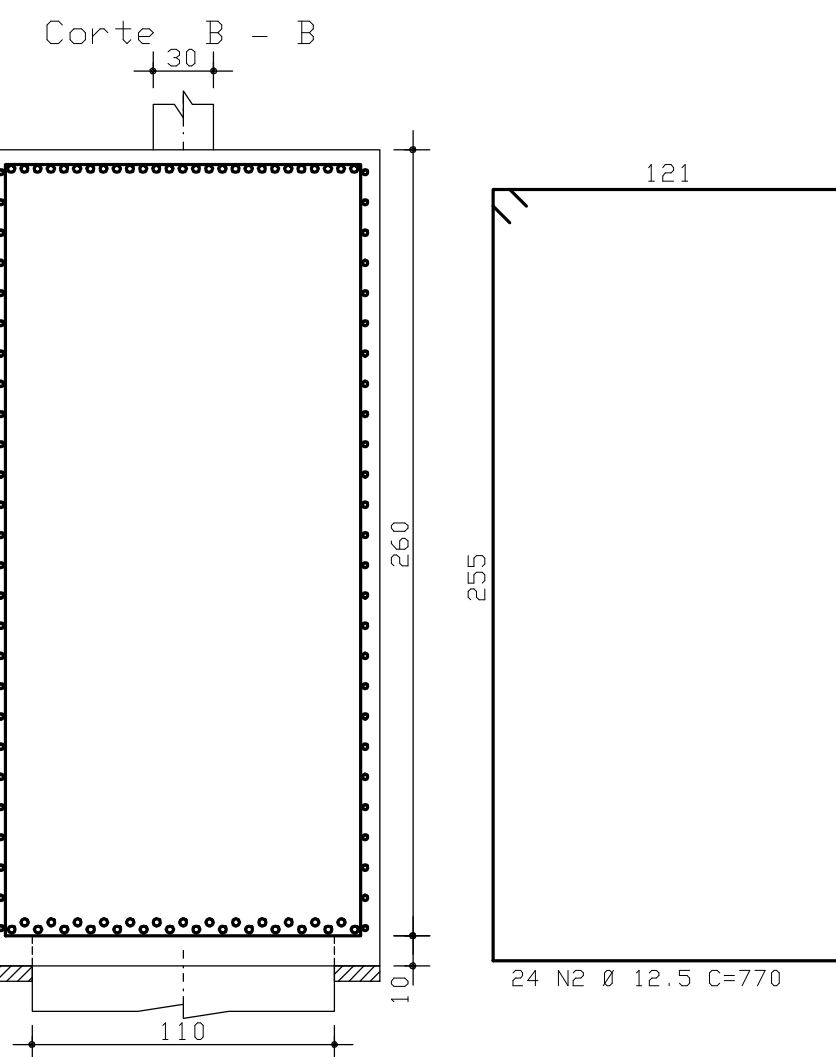


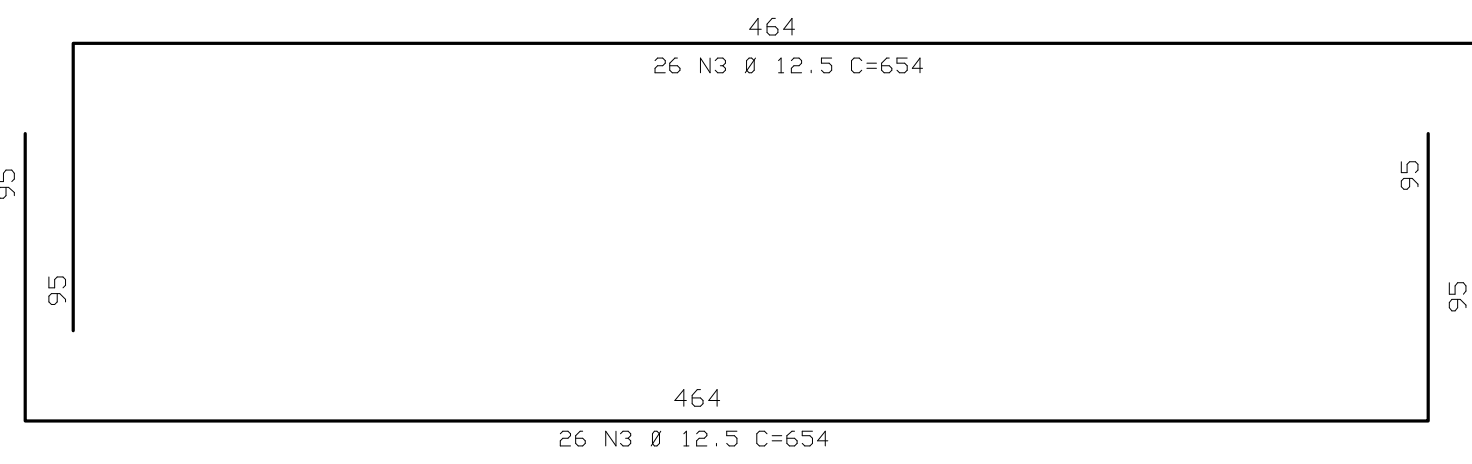

RESUMEN ACO CA 50-60			
ACO	BIT (mm)	CUMPR (n)	PESO (kg)
50A	8	284	113
50A	10	770	485
50A	12.5	1464	1464
50A	25	840	3362
Peso Total		50A =	5424 kg

- LAJES = 2,0 cm
- VIGAS E PILARES = 2,5 cm
- BLOCOS, BALDRAMES E CONTÊNDOS (FACE EM CONTATO COM A TERRA) = 3,0 cm

1. ESSES COBRIMENTOS DEVERÃO SER GARANTIDOS COM O USO DE ESPACADORES OU PASTILHAS, COBRIMENTOS ESPECÍFICOS EM CONTRÁRIO AOS VALORES INDICADOS ACIMA, ESTÃO INDICADOS NOS DESENHOS DOS PAVIMENTOS.

NORMAS UTILIZADAS:
NBR-6118/2003 - PROJETO E EXECUCAO DE OBRAS DE CONCRETO ARMADO
NBR-6120/1980 - CARGAS PARA O CALCULO DE ESTRUTURAS DE EDIFICACOES

$F_{CK} = 35 \text{ MPa}$
 $E_C = 28 \text{ GPa}$
 $A/C = 0,65$

(MÓDULO DE ELASTICIDADE SECANTE
 AOS 28 DIAS).
 (FATOR AGUA CIMENTO)

1	24/06/2009	ALTERADO DOS BLOCOS B119/121, B125/186
0	12/03/2009	EMISSÃO INICIAL.
REV.	DATA	DESCRIÇÃO
 124 BARRAS, 45 m x 25 m x 20 m x 123 BRASILIA - DF CEP: 71200-445 FONE: (067) 376-7000 E-MAIL: (067) 376-7003, (067) 376-7004		
PROJETO ESTRUTURAL		
CLIENTE: EDJUTIBIA INCORPORADORA IMOBILIARIA LTDA OBRA: EDJUTIBIA ENDEREÇO OBRA: 36 SUL, LOTE 17 - AGUAS CLARAS DESCRICAO: ARMADAOS DOS BLOCOS DE FUNDACAO SECCAO NO: 47-88		
DESCRIÇÃO DO PROJETO	DATA: 30/03/2009	ESCALA: 1:25 UNIDADE: CM
ARQUITETO: P.T. 47-88-001 P.T. RESPONSÁVEL TÉCNICO:		
_____ RESPONSÁVEL TÉCNICO PELO PROJETO ESTRUTURAL		
S/EMPRESA ENGENHARIA E PROJETOS S/C LTDA CREA: 0725/07		