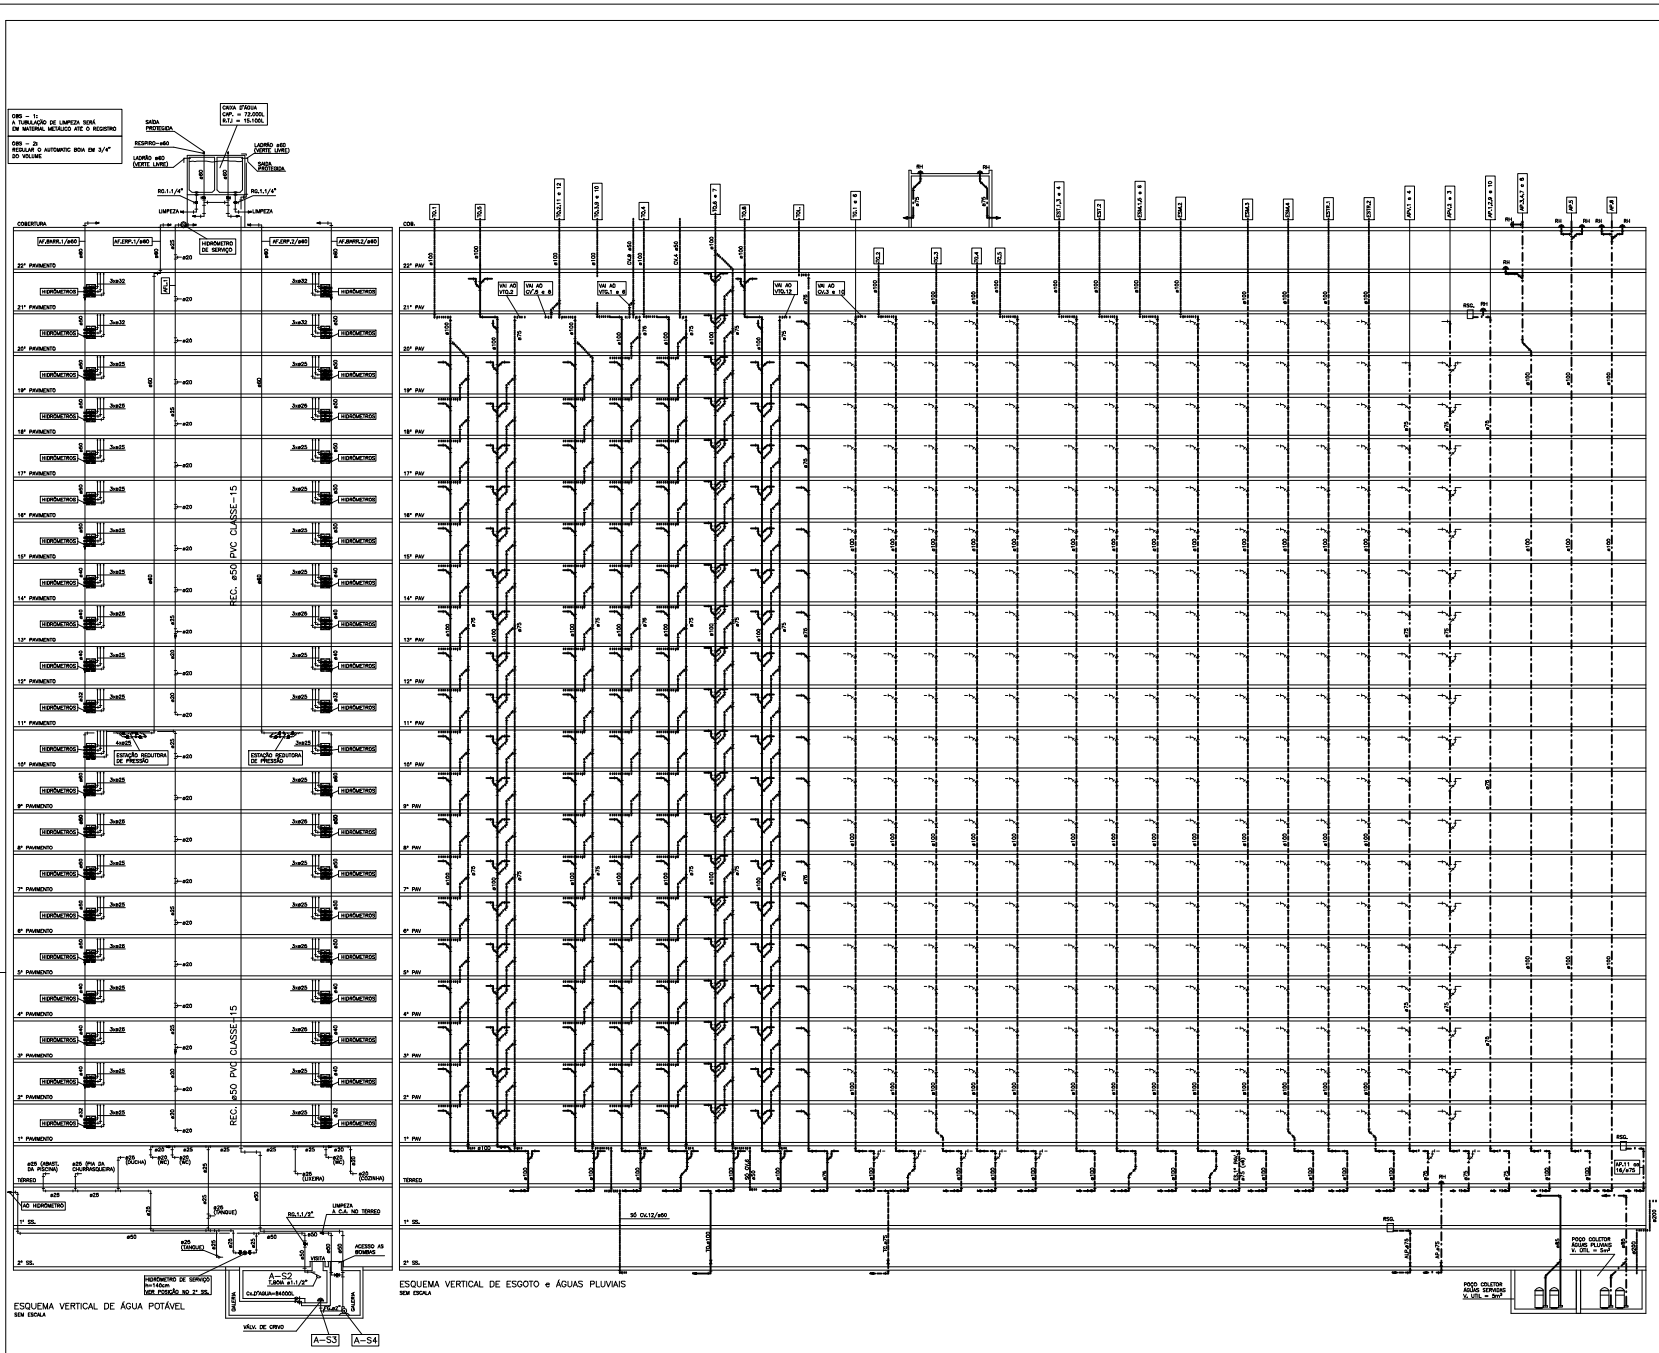
OBS – 1:
A TUBULAÇÃO DE LIMPEZA SERÁ EM MATERIAL METÁLICO ATÉ O REGISTRO
OBS – 2:
REGULAR O AUTOMATIC BOIA EM 3/4" DO VOLUME
CAIXA D'ÁGUA
CAP. = 72,000L
R.T.I. = 15.100L
SAÍDA PROTEGIDA
RESPIRO–ø60
LADRÃO ø60 (VERTE LARG)
RG.1.1/4"
LIMPEZA
COBERTURA
AF.BRR.1/ø60
AF.ERP.1/ø60
HIDRÔMETRO DE SERVIÇO
AF.ERP.2/ø60
AF.BRR.2/ø60
22° PAVIMENTO
21° PAVIMENTO
20° PAVIMENTO
19° PAVIMENTO
18° PAVIMENTO
17° PAVIMENTO
16° PAVIMENTO
15° PAVIMENTO
14° PAVIMENTO
13° PAVIMENTO
12° PAVIMENTO
11° PAVIMENTO
10° PAVIMENTO
9° PAVIMENTO
8° PAVIMENTO
7° PAVIMENTO
6° PAVIMENTO
5° PAVIMENTO
4° PAVIMENTO
3° PAVIMENTO
2° PAVIMENTO
1° PAVIMENTO
HIDRÔMETROS
ESTAÇÃO REDUTORA DE PRESSÃO
REC. ø50 PVC CLASSE-15
TÉRREO
1° SSL
2° SSL
AO HIDRÔMETRO
ACESSO AS BOMBAS
HIDRÔMETRO DE SERVIÇO h=140cm
VER POSIÇÃO NO 2° SSL
A–S2
CAIXA d'ÁGUA=84000L
CALÇADA
VÁLV. DE CRIVO
A–S3
A–S4
ESQUEMA VERTICAL DE ÁGUA POTÁVEL
SEM ESCALA
COB.
VA AO VTD.2
VA AO CV.2 e 8
VA AO VTD.1 e 8
VA AO VTD.12
VA AO CV.2 e 10
RG.2
RG.3
