1 – GRELHA DE BRONZE EM CADRILHO DE 15x15cm
2 – TOCO DE TUBO PVC #150x100mm
3 – TUBO DE PVC-R #75
4 – JOELHO 90° PVC-R #75
5 – ARRUELA DE PRESSÃO 63/8" REF.2543 MARVITEC
6 – PORCA SEXTAVADA 63/8"
7 – VERGALHÃO ROSCADO 63/8" REF.1431 MARVITEC
8 – ENCHIMENTO DE "PVC" 41/4" REF.2722 MARVITEC
9 – ENCHIMENTO DE "PVC" 41/4" REF.2723
10 – LUVA DUPLA DE PVC-R #150

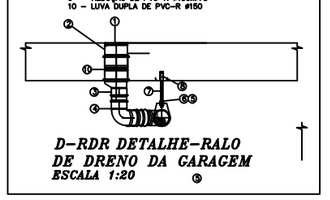

D-RDR DETALHE-RALO DE DRENO DA GARAGEM
ESCALA 1:20

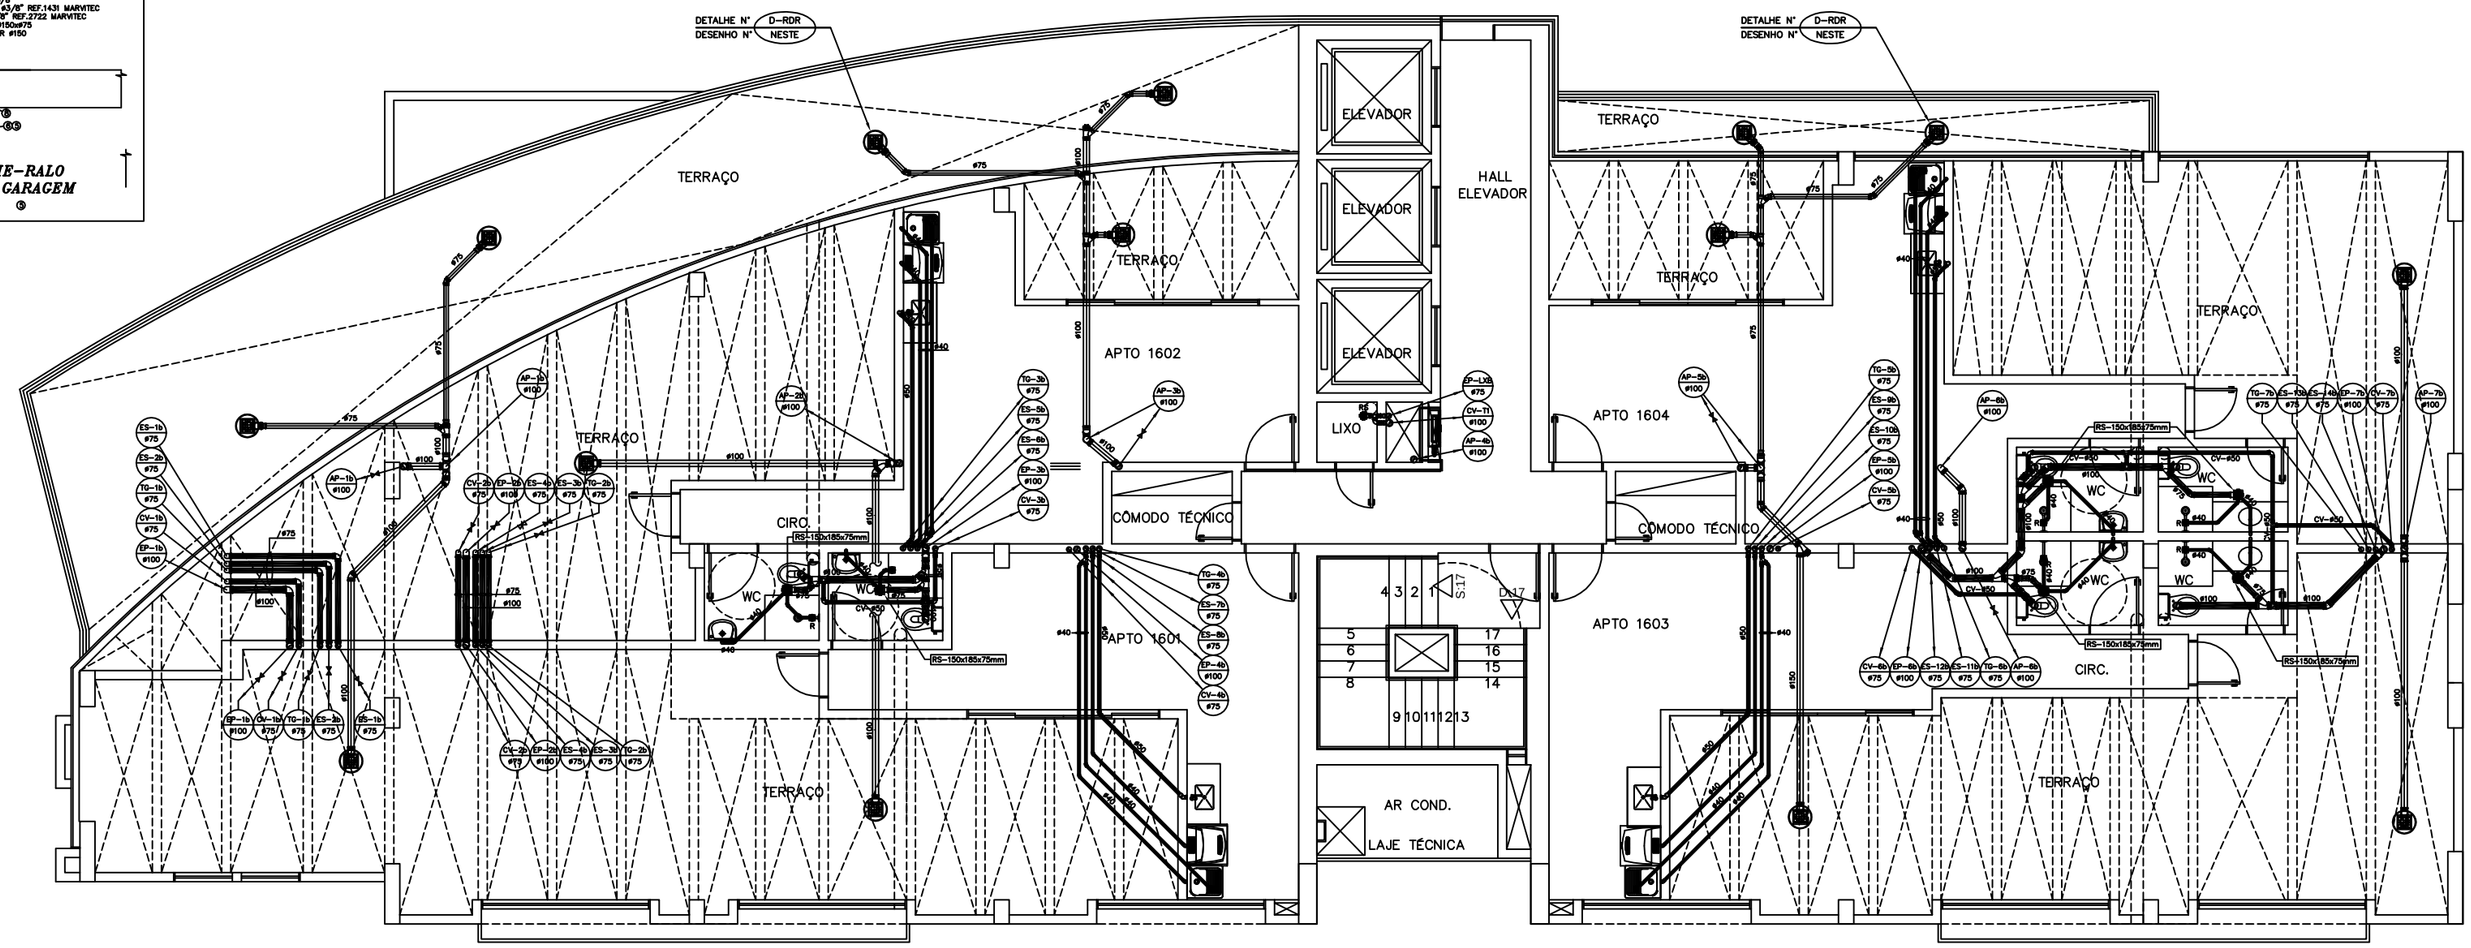

PLANTA BAIXA PAVIMENTO 16° – BLOCO "B" RESIDENCIAL
ESCALA 1:50

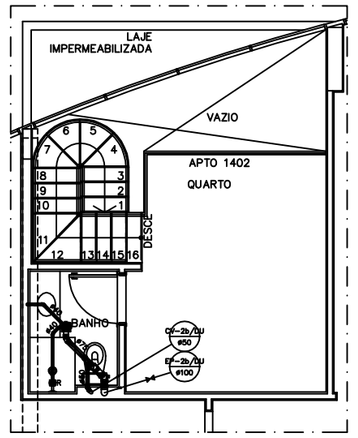

DETALHE DO PISO SUPERIOR DO APTO-1402
ESCALA 1:50

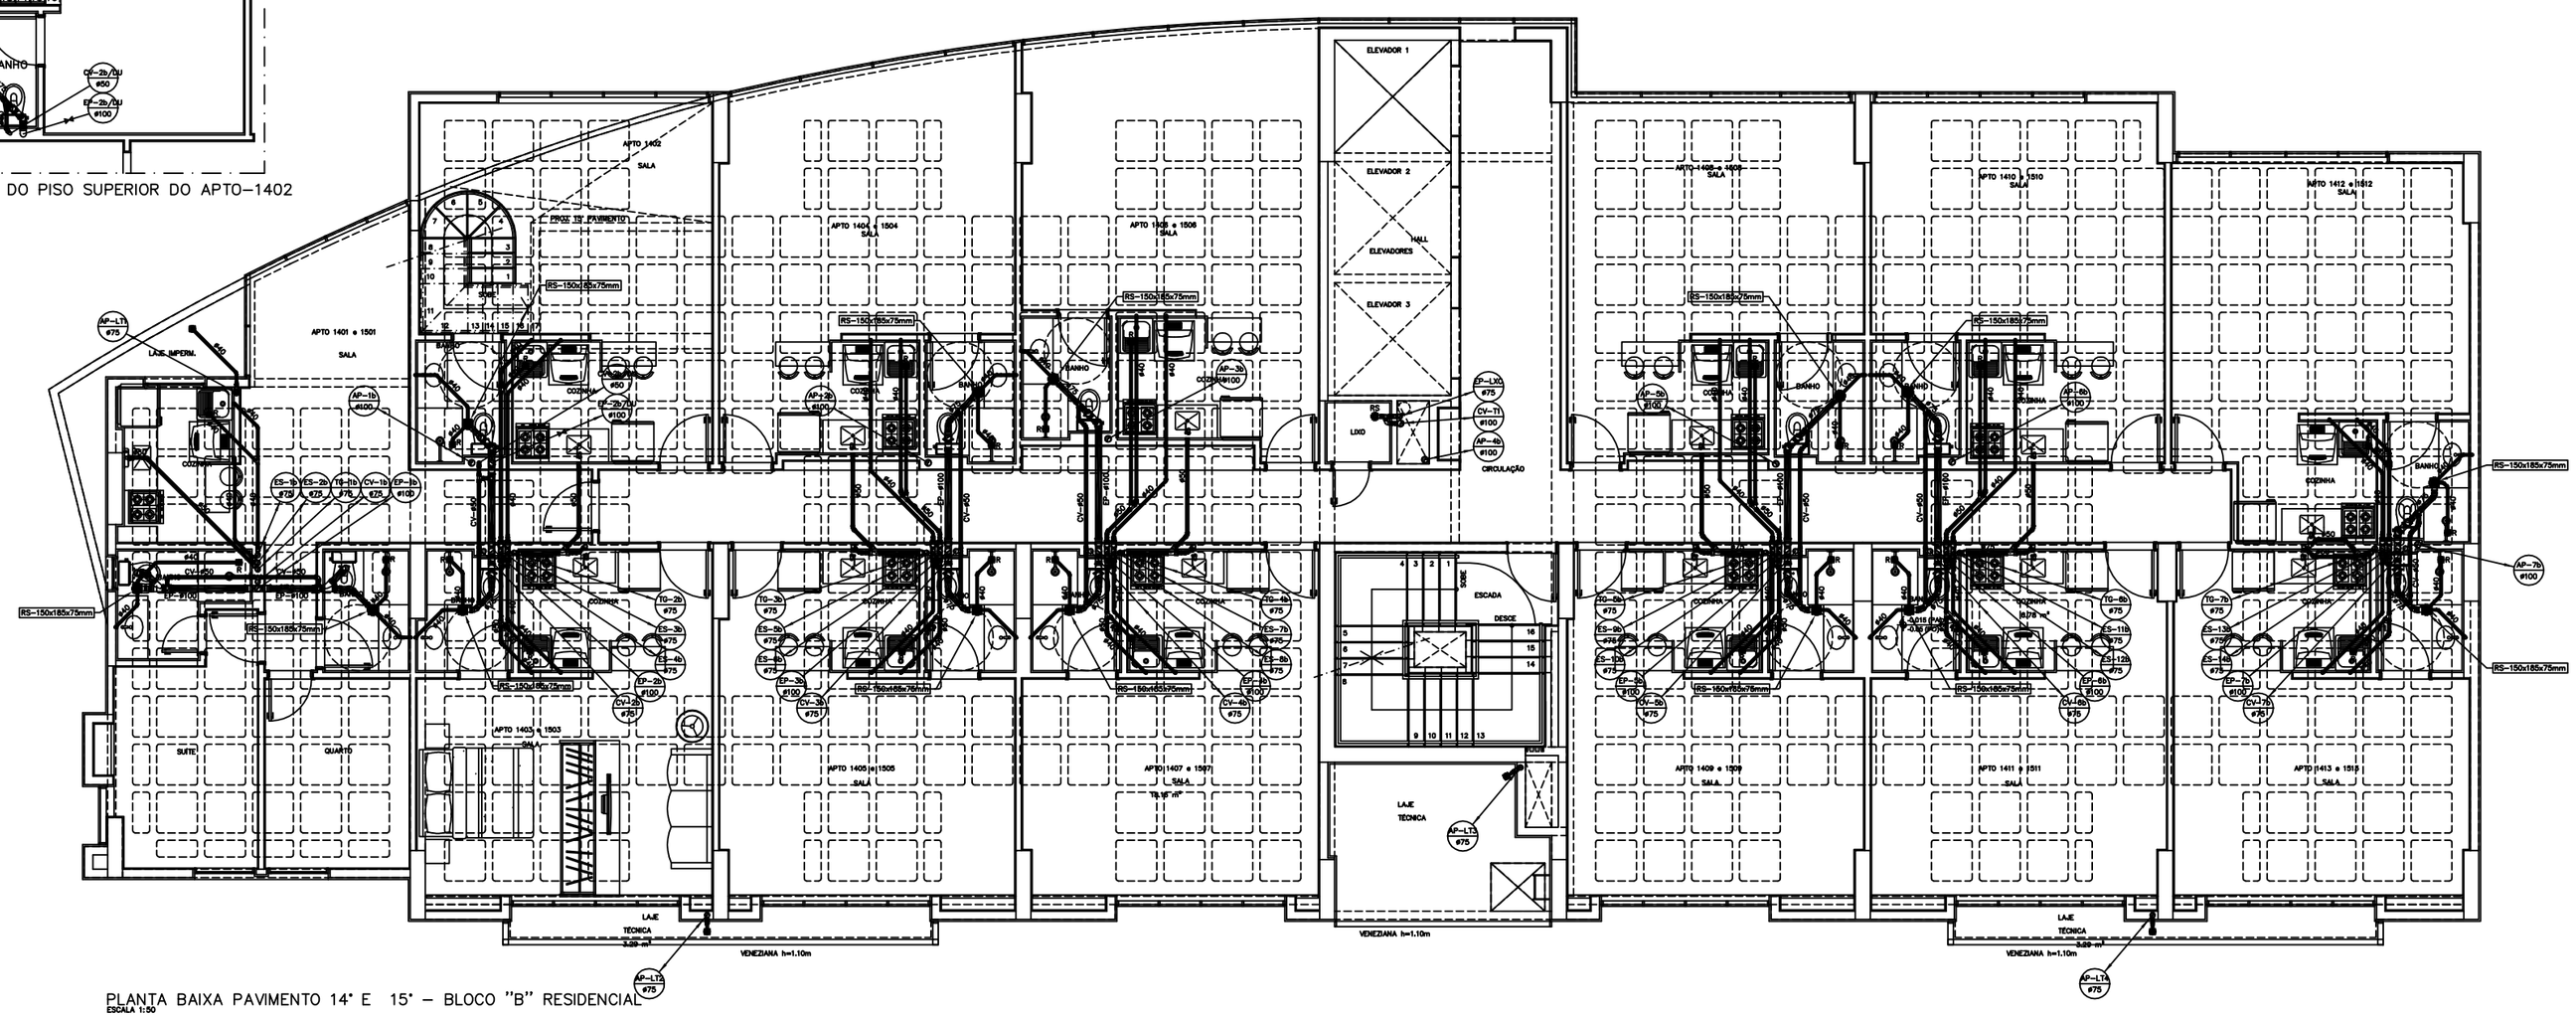

PLANTA BAIXA PAVIMENTO 14° E 15° – BLOCO "B" RESIDENCIAL
ESCALA 1:50

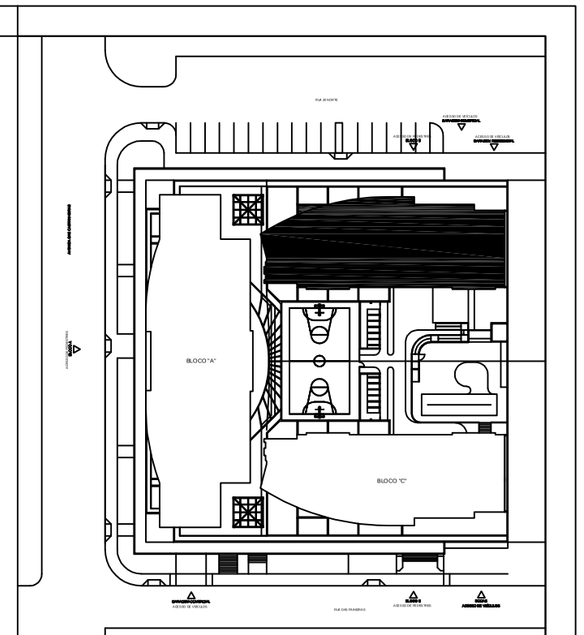

MAPA CHAVE
SEM ESCALA

PARA LEGENDAS E NOTAS VIDE DESENHO IHE-01/22

N.o	DATA	MODIFICAÇÕES	N.o	VISTO
2	09/10/2012	REVISÃO-ATENDENDO ATA DE COMPATIBILIZAÇÃO DA REUNIÃO DE 18/09/2012		
1	ABR/2012	REVISÃO GERAL COM SUBSTITUIÇÃO DA ARQUITETURA, UTILIZANDO A ARQUITETURA DE 12/03/12		
0	NOV/2011	EMISSÃO		

N.Taffner Projetos de Instalações Ltda

SIA trecho 3 lote 625/695 bloco C sala 221
e-mail: nataffner@globo.com
Telefone (61) 3234-5570

SETOR:	ÁGUAS CLARAS – BRASÍLIA – DISTRITO FEDERAL
ENDEREÇO:	RUA DAS PAINEIRAS – LOTE 03; RUA 30 NORTE – LOTE 04
PROPRIETÁRIO:	GENT INCORPORADORA LTDA.
AUTOR DO PROJETO:	N.TAFFNER PROJETOS DE INSTALAÇÕES LTDA
RESPONSÁVEL TÉCNICO:	PORTO BSB ENGENHARIA LTDA

O PROPRIETÁRIO:

O AUTOR DO PROJETO: CREA: 4818/D-DF

O RESPONSÁVEL TÉCNICO: CREA: 7063-RF

CAESB

CREA

DRLFO

RESIDENCIAL COSMOPOLITAN
PROJETO DE INSTALAÇÕES

REVISÃO Nº: IHE-15/22

INSTALAÇÃO DE ESGOTO E ÁGUA PLUVIAL
BLOCO RESIDENCIAL "B"
PLANTA BAIXA – 14° A 16° PAVTO.

DESENHO:	ESCALA:	DATA:	ARQUIVO:
N.TAFFNER	INDICADA	JUL/2011	NT-18-2011-GENT-IHE-15-R02-BL.B-14-16PAV