




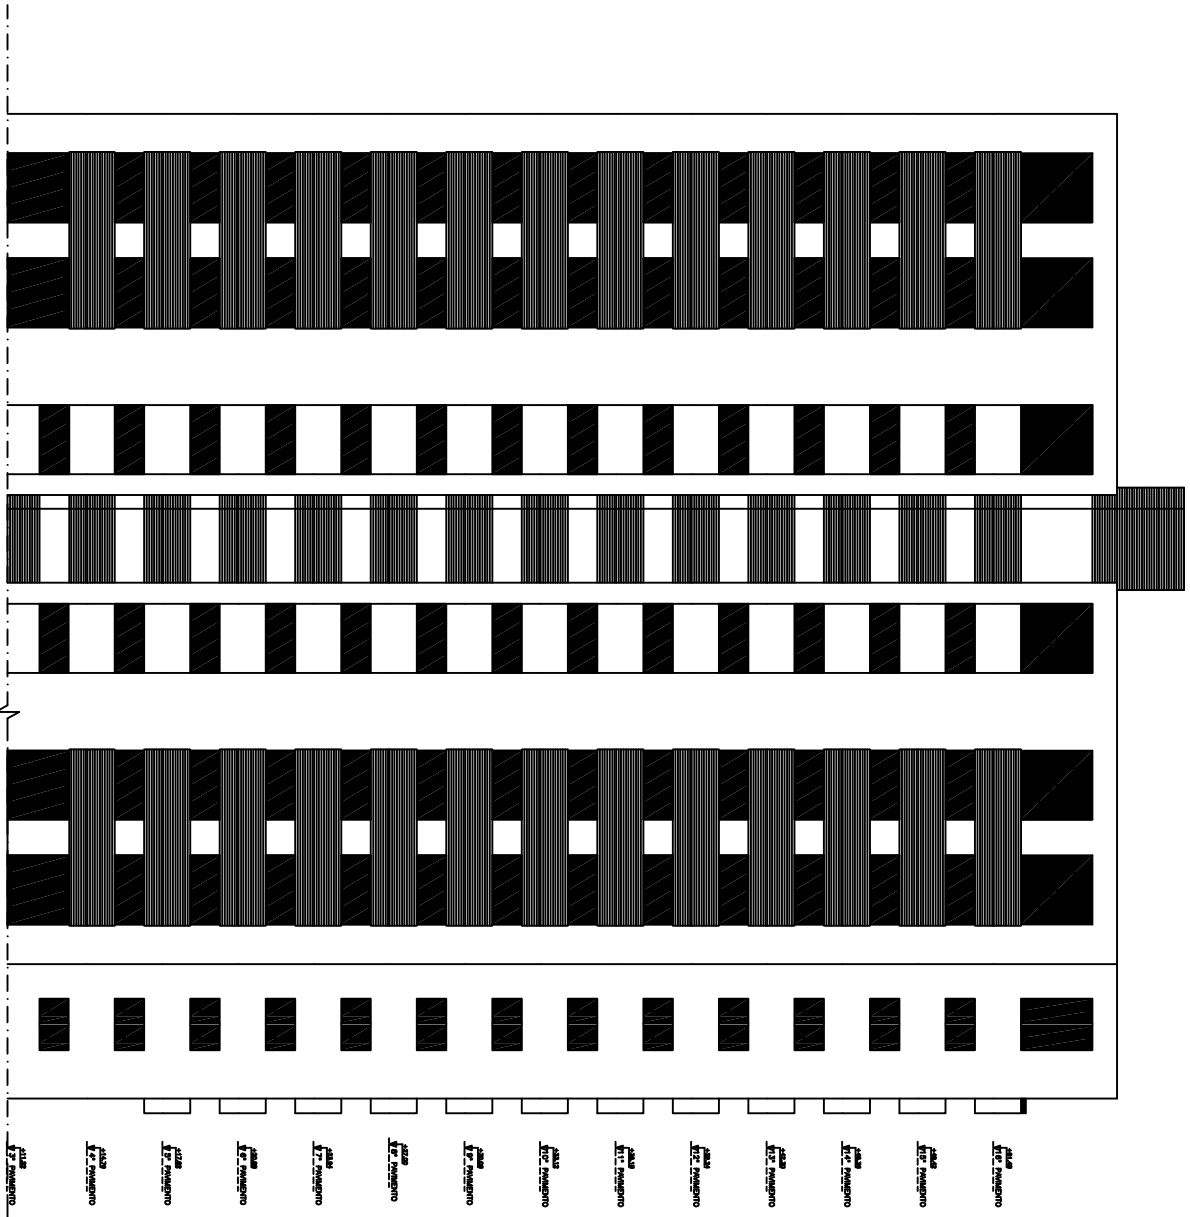

FACHADA INTERNA
BLOCO "C" (residencial)
ESCALA 1/200

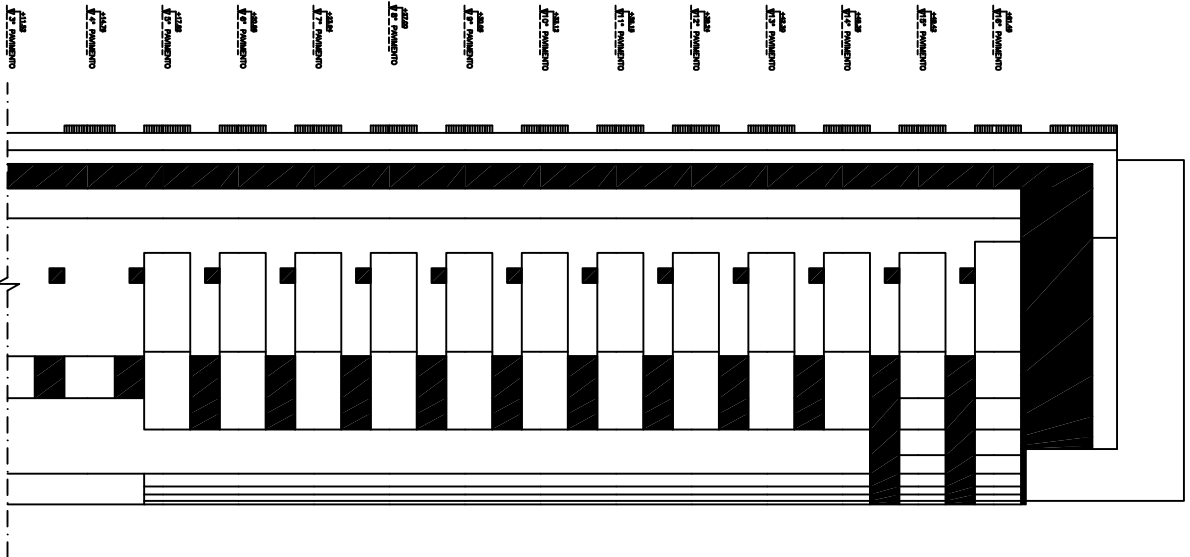

FACHADA FRONTAL – AVENIDA DAS CASTANHEIRAS
BLOCO "C" (residencial)
ESCALA 1/200

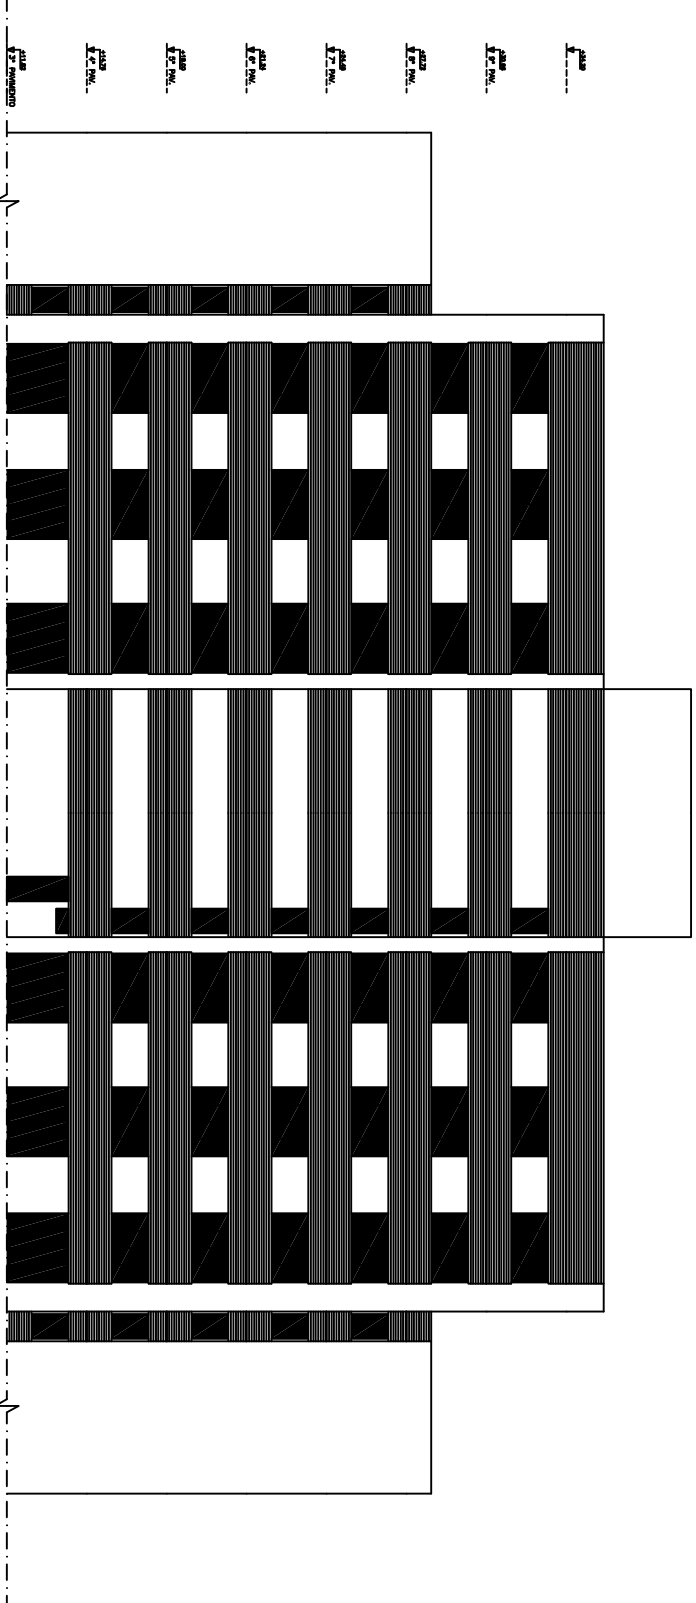

FACHADA INTERNA COMERCIAL
BLOCO "A" (comercial)
ESCALA 1/200

AGUAS CLARAS – DF	
RUA DAS PANEIRAS – LOTE 03; RUA 30 NORTE – LOTE 04	
NOME DO PROPRIETÁRIO	GENT INCORPORADORA LTDA.
AUTORES DO PROJETO	JOÃO G. DE CARVALHO ACIOLY – ARQUITETO CREA Nº 8529/D-DF TÍLIO SOARES CAVACANTE – ARQUITETO CREA Nº 16422/D-DF
RESP. TÉCNICO	PORTO BSB ENGENHARIA LTDA CREA Nº 7053-RF

O PROPRIETÁRIO	
O AUTOR DO PROJETO	CREA 8529/D-RF – CREA 8520/D-RF CREA 16422/D-RF
O R.T.	CREA 7053-RF

ACIOLY & CATELLI ARQUITETOS ASSOCIADOS	
RODA	PROJETO DE ARQUITETURA
18/18	TRABALHO BLOCO "C" (residencial) / TRABALHO BLOCO "C" (residencial) / TRABALHO BLOCO "C" (residencial) Supervisor: Arq. Tiago S. Cavalcante Designer: Pedro Martins
DATA: 30.06.2011	ÁREA DO LOTE: 3880,00 m² USO: COMERCIAL / RESIDENCIAL ECONÔMICO

