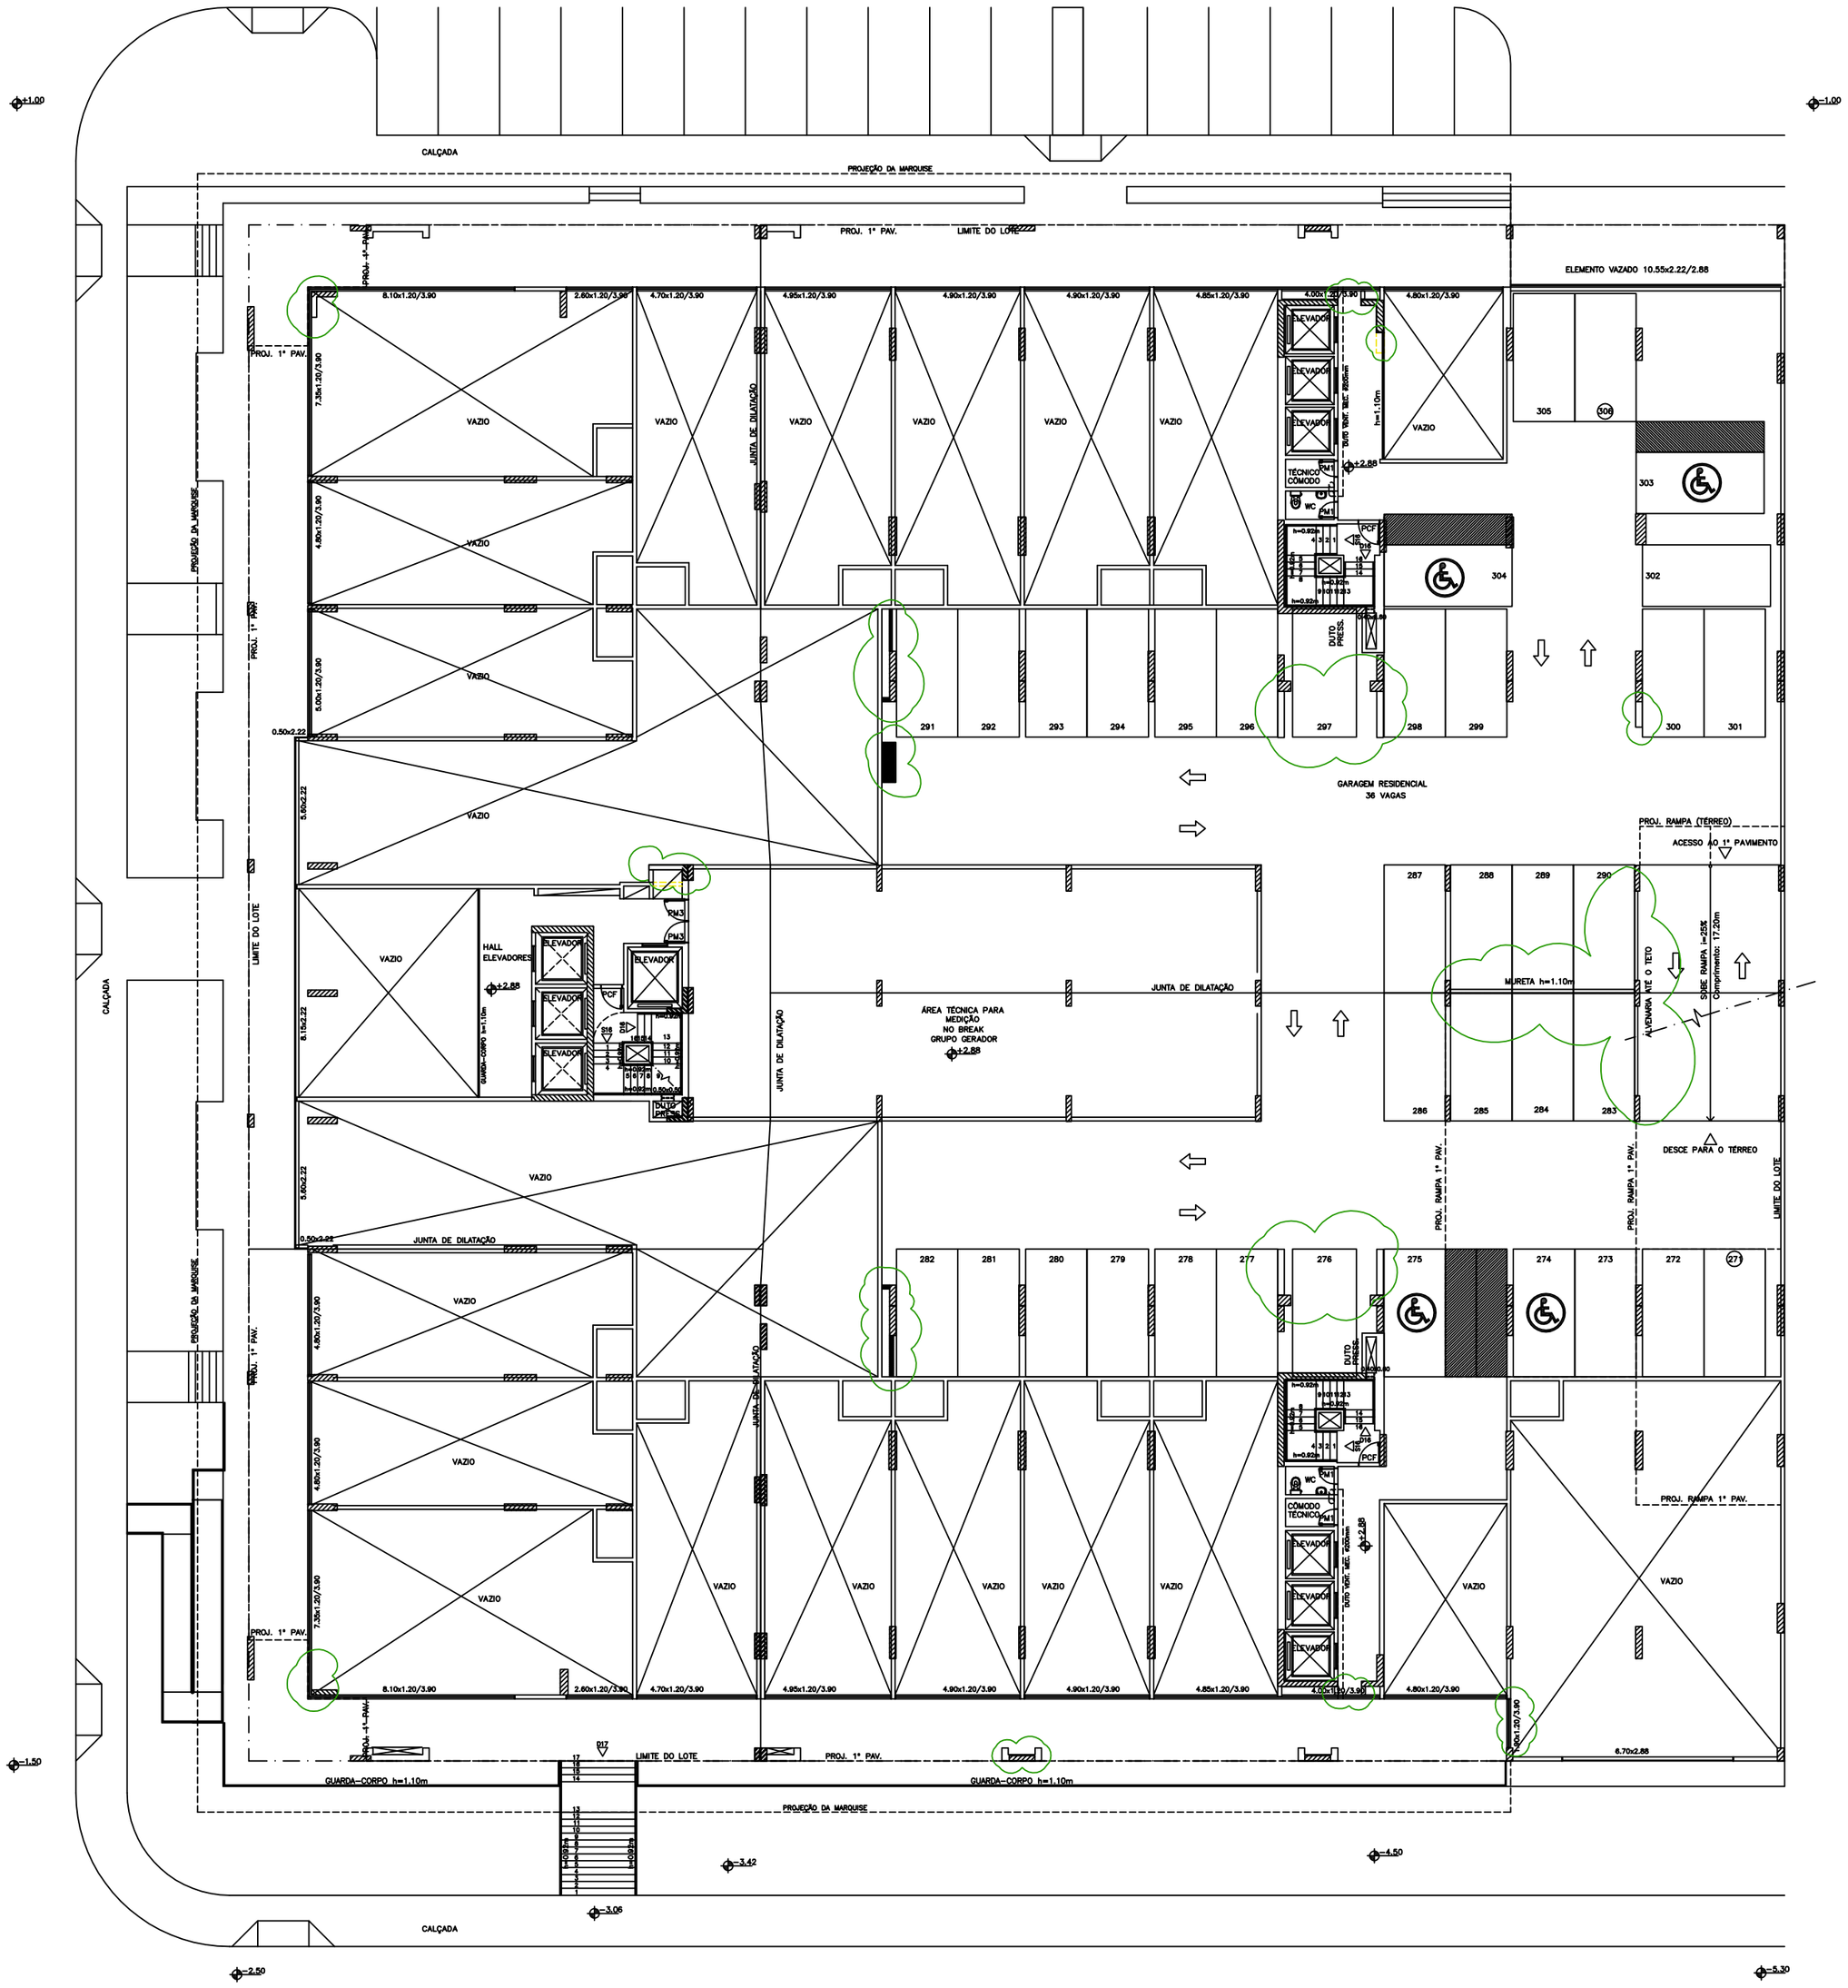

PLANTA – SOBRELOJA
ESCALA 1/100

LEGENDA
DEMOLIR
CONSTRUIR

ÁGUAS CLARAS – DF
RUA DAS PAINEIRAS – LOTE 03; RUA 30 NORTE – LOTE 04

NOME DO PROPRIETÁRIO	GENT INCORPORADORA LTDA.	
AUTORES DO PROJETO	JOÃO G. DE CARVALHO ACCIOLY ANDRÉ PICOLO CATELLI TIAGO SOARES CAVALCANTE	ARQUITETO CREA Nº 8529/D–DF ARQUITETO CREA Nº 9520/D–DF ARQUITETO CREA Nº 16422/D–DF
RESP. TÉCNICO	PORTO BSB ENGENHARIA LTDA	CREA Nº 7053–RF

O PROPRIETÁRIO

O AUTOR DO PROJETO CREA 8529/D–DF – CREA 9520/D–DF CREA 16422/D–DF

O R.T. CREA 7053–RF

ACCIOLY & CATELLI ARQUITETOS ASSOCIADOS

FOLHA 4/18

PROJETO DE ARQUITETURA

PLANTA – SOBRELOJA

SUPERVISOR Arq. Tiago S. Cavalcante

DESENHO Pedro Martins

DATA 30.05.2011

ÁREA DO LOTE 3.600,00 M²

USO COMERCIAL / RESIDENCIAL ECONÔMICO