FORMA PISO SOBRELOJA
TORRE 1 (JUNTA A)

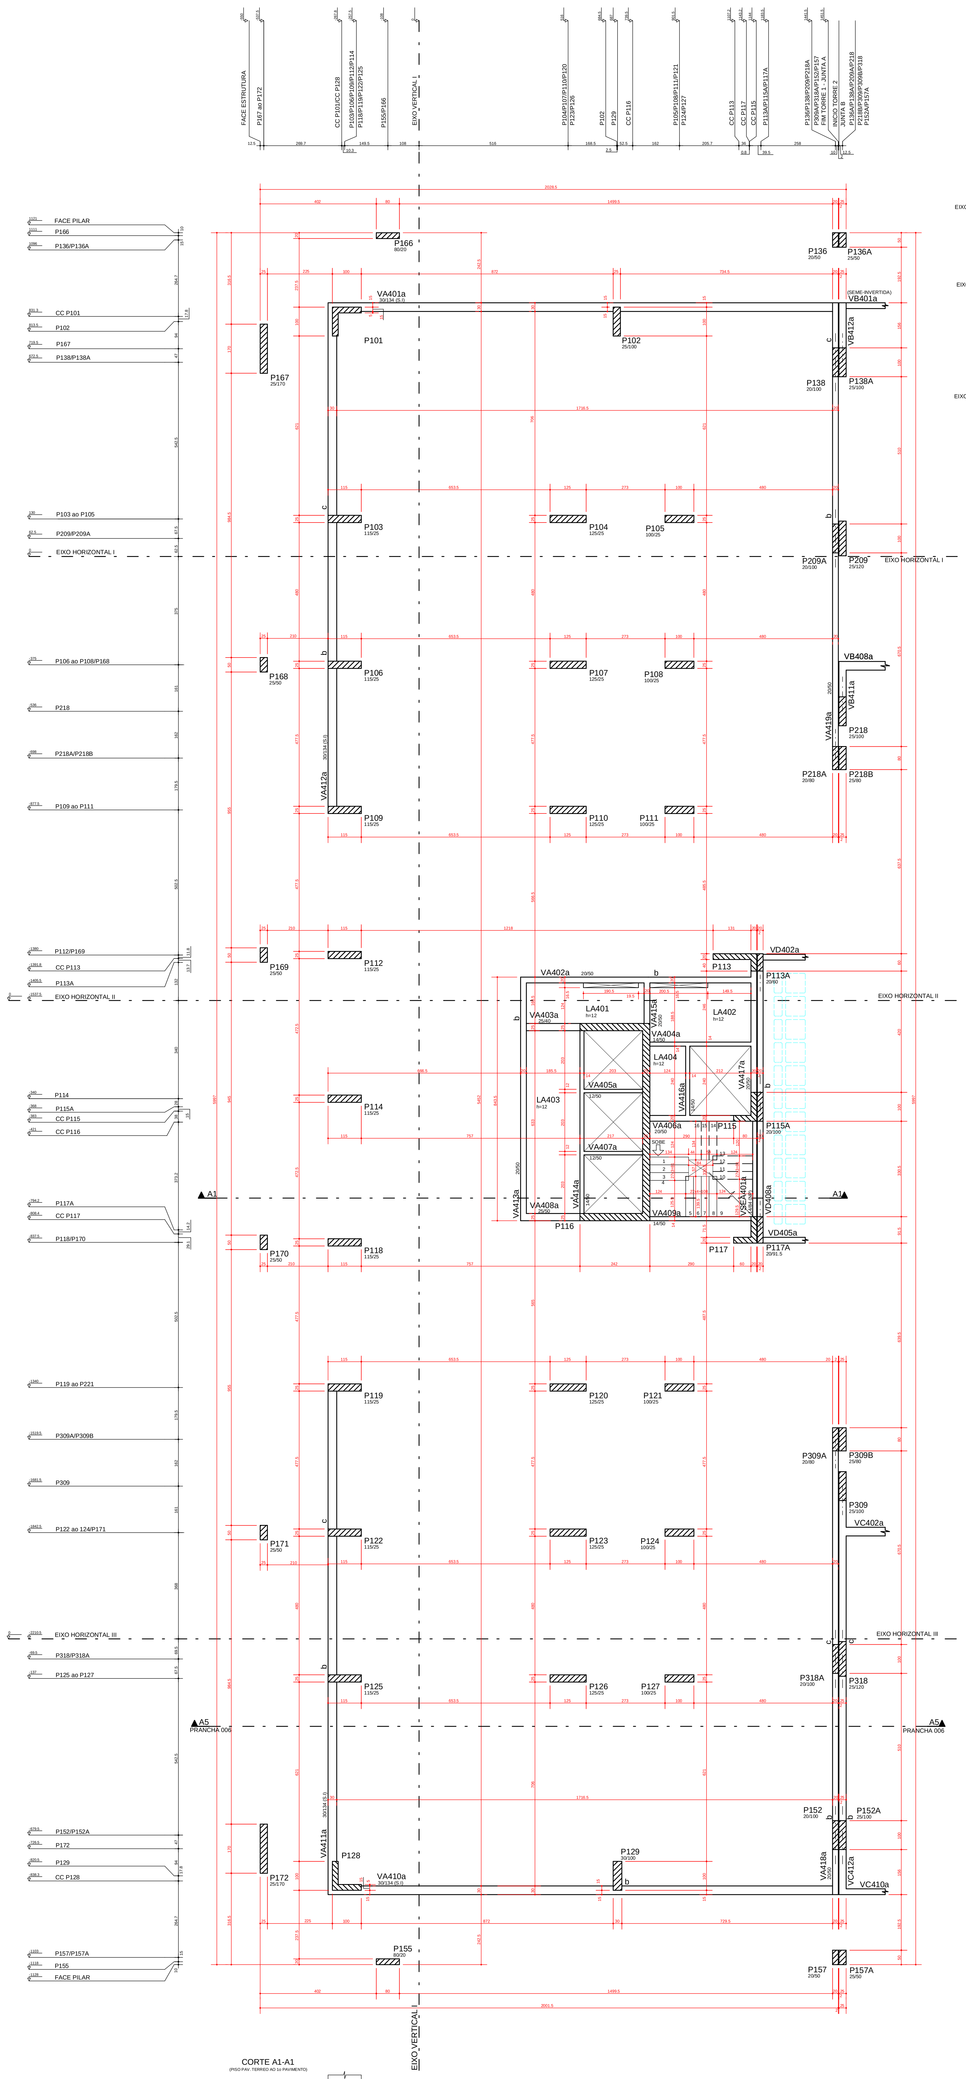

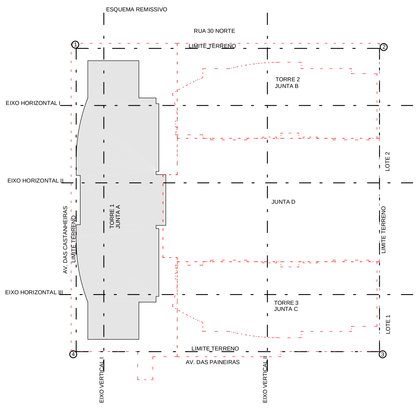

QUADRO DE PILARES

BLOCO/JUNTA		TORRE	EMBASAMENTO
TORRE I	JUNTA-A	P101 A P129	P130 A P165 P209A/P218A P309A/P318A
TORRE II	JUNTA-B	P201 A P226 (P208/P216/P226 NASCEM PISO 3o PAV.)	P227 A P243 P135A/P136A/P138A P218B
TORRE III	JUNTA-C	P301 A P326	P330 A P343 P152A/P157A/P159A
JUNTA-D		———	P401 A P420 P213A/P215A/P217A P218A A P226A / P243A P301A A P307A / P309B P327B

CONVENCAO :

- PILAR QUE NASCE
- PILAR QUE MORRE
- PILAR QUE SEGUE
- EIXO DE VIGA COINCIDE COM EIXO DE PILAR.
- VIGA INVERTIDA

CF = CONTRA-FLECHA
NP = NIVELPATAMAR
(S.I) = SEMI-INVERTIDA

LEGENDA PASSAGEM INSTALACOES

- FUROS INSTALACAO (LOCADOS PELO PROJETO DE INSTALACOES)
- FUROS INSTALACAO (LOCACAO PELO PROJETO ESTRUTURAL)

* NOTAS :

01 - QUANTITATIVO:

QUANTITATIVO 1o SUBSOLO

ELEMENTO	AREA DAS FORMAS (m2)	VOLUME DE CONCRETO (m3)
VIGAS	288,21	34,93
PILARES	348,88	35,14
LAJES	27,12	3,20
TOTAL	665,22	73,17

02 - SOBRECARGAS:

SOBRECARGA ACIDENTAL = 3,0 KN/m2
SOBRECARGA PERMANENTE = 1,0 KN/m2

03 - ITEM 13.2.5.1 - NBR 6118/2003.

- O PROJETO NAO FOI COMPATIBILIZADO COM AS INSTALACOES, PARA PASSAGENS EM VIGAS, RESPECTAR SMALS FAEMENTE PARA DISPENSA DA VERIFICACAO, AS SEGUINTES CONDICOES:
a) FUROS EM ZONA DE TRACAO E A UMA DISTANCIA DA FACE DO DO APOIO DE NO MINIMO 2h, ONDE h E A ALTURA DA VIGA;
b) DIMENSAO DO FURO DE NO MAXIMO 1/3 H E h/3;
c) DISTANCIA ENTRA FACES DE FUROS, NUM MESMO TRAMO,DE NO MINIMO 2h;
D) COBRIMENTOS SUFICIENTES E NAO SECCIONAMENTO DAS ARMADURAS.

04 - NAO DEVERA EXISTIR PASSAGEM EM VIGAS COM ALTURA <40.

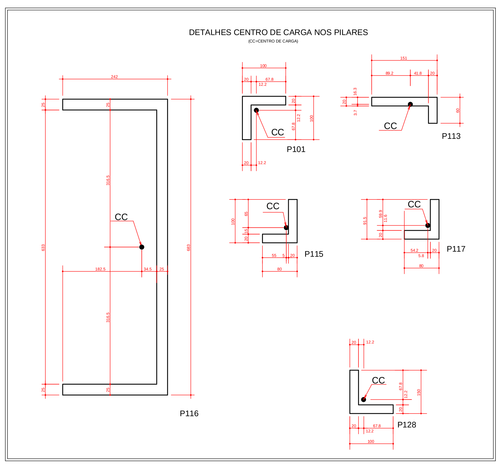

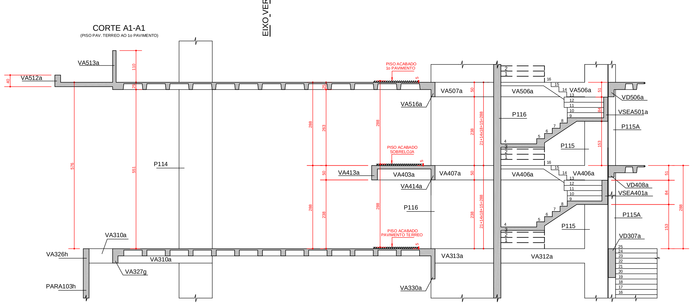

DIREITOS AUTORAIS:

ESTE PROJETO E DE USO EXCLUSIVO DA OBRA EM REFERENCIA,NAO SENDO PERMITIDA A SUA UTILIZACAO PARA QUAISQUER FINALIDADES QUE NAO SEJA EXCLUSIVAMENTE RELACIONADA COM ESTA OBRA,SENDO TERMINANTEMEMTE PROIBIDA SUA DISPONIBILIZACAO PARA USO DE TERCEIROS.

NORMAS UTILIZADAS:

NBR-6118/2003 - PROJETO E EXECUCAO DE OBRAS DE CONCRETO ARMADO
NBR-6120/1980 - CARGAS PARA O CALCULO DE ESTRUTURAS DE EDIFICACOES

ESCORAMENTO: [2]

AS FORMAS E O ESCORAMENTO DEVEM SER DIMENSIONADOS POR EMPRESA ESPECIALIZADA
AS PARCELAS E OS PRAZOS DOS ESCORAMENTOS DEVERAO OBEDECER O ESQUEMA ABAIXO.

2. NAO CONCRETAR A LAJE SUPERIOR SEM ESCORAMENTO, MESMO APOS OS 28 DIAS. CONSULTAR O PROJETISTA DE ESTRUTURA EM CASOS ESPECIAIS.

PLANO DE RESCORAMENTO
TEMPO DECORRIDO APOS A CONCRETAGEM (DIAS)

TEMPO (DIAS)						% DE RESCORAMENTO A SER MANTIDO
0						
7						>= 100%
14						>= 50%
21						>= 25%
28						>= 25%
						SEM RESCORAMENTO

EXECUCAO:

- TODAS AS INTERFERENCIAS DO PROJETO ESTRUTURAL COM OS DEMAIS PROJETOS, ASSIM COMO AS COTAS E OS NIVEIS DAS FORMAS,DEVERAO SER VERIFICADAS E ACEITAS PELO RESPONSAVEL TECNICO DA OBRA OU PELO RESPONSAVEL PELA COMPATIBILIZACAO.

NOTA:

- SO UTILIZAR O PROJETO SE ESTIVER PLOTADO COLORIDO.

FCK= 35 MPa
EC = 28 GPa (MODULO DE ELASTICIDADE SECANTE AOS 28 DIAS).
A/C = 0,65 (FATOR AGUA CIMENTO)

REV	DATA	DESCRICAO
5	25/08/2014	NUMERACAO FINAL
4	11/09/2012	REVISAO: CAIXA DA ESCADA
3	01/08/2012	LIBERADA PARA OBRA
2	25/05/2012	ALTERADA VIGA VA403 CONFORME RELATE RIO DE ANÇLISE DO ARQUITETO FABIO FUZEIRA (REV 02 21/05/2012)
1	24/04/2012	ALTERADO CONFORME RELATE RIO DE ANÇLISE DO ARQUITETO FABIO FUZEIRA (REV 00 18/04/2012)
0	17/01/2012	EMISSAO INICIAL

Simetria Engenharia
SQN 210/211 - BL A2 SALAS 203 A 205
BRASILIA-DF CEP: 71200-045
FAX: (0-61) 3036-9633
simetria@simetria.eng.br

PROJETO ESTRUTURAL

CLIENTE: GENT INCORPORADORA LTDA
OBRA: ED. RESIDENCIAL/COMERCIAL COSMOPOLITAN — No OBRA:
ENDEREKO OBRA: RUA 30 NORTE LOTE 03 - RUA DAS PAINEIRAS - ÇGUAS CLARAS DF
DESCRICAO: FORMA PISO SOBRELOJA - CORTE-A1A1 (PISO PAV. TERREO AO 1o PAVIMENTO) TORRE 1 (JUNTA A)
DESENHO No: BL 1 005-090

DESENHISTA	DATA	ESCALA	UNIDADE	No PROJ. SIMETRIA
TQS/ EDNA	17/01/2012	1:75	CM	478

ARQUIVO PLT: 478-EST-BL1-005-090-R05-FOR.PLT

PROPRIETARIO: ——— RESPONSAVEL TECNICO: ———

RESPONSAVEL TECNICO PELO PROJETO ESTRUTURAL
SIMETRIA ENGENHARIA E PROJETOS S/C LTDA
CREA-27/D/RF