
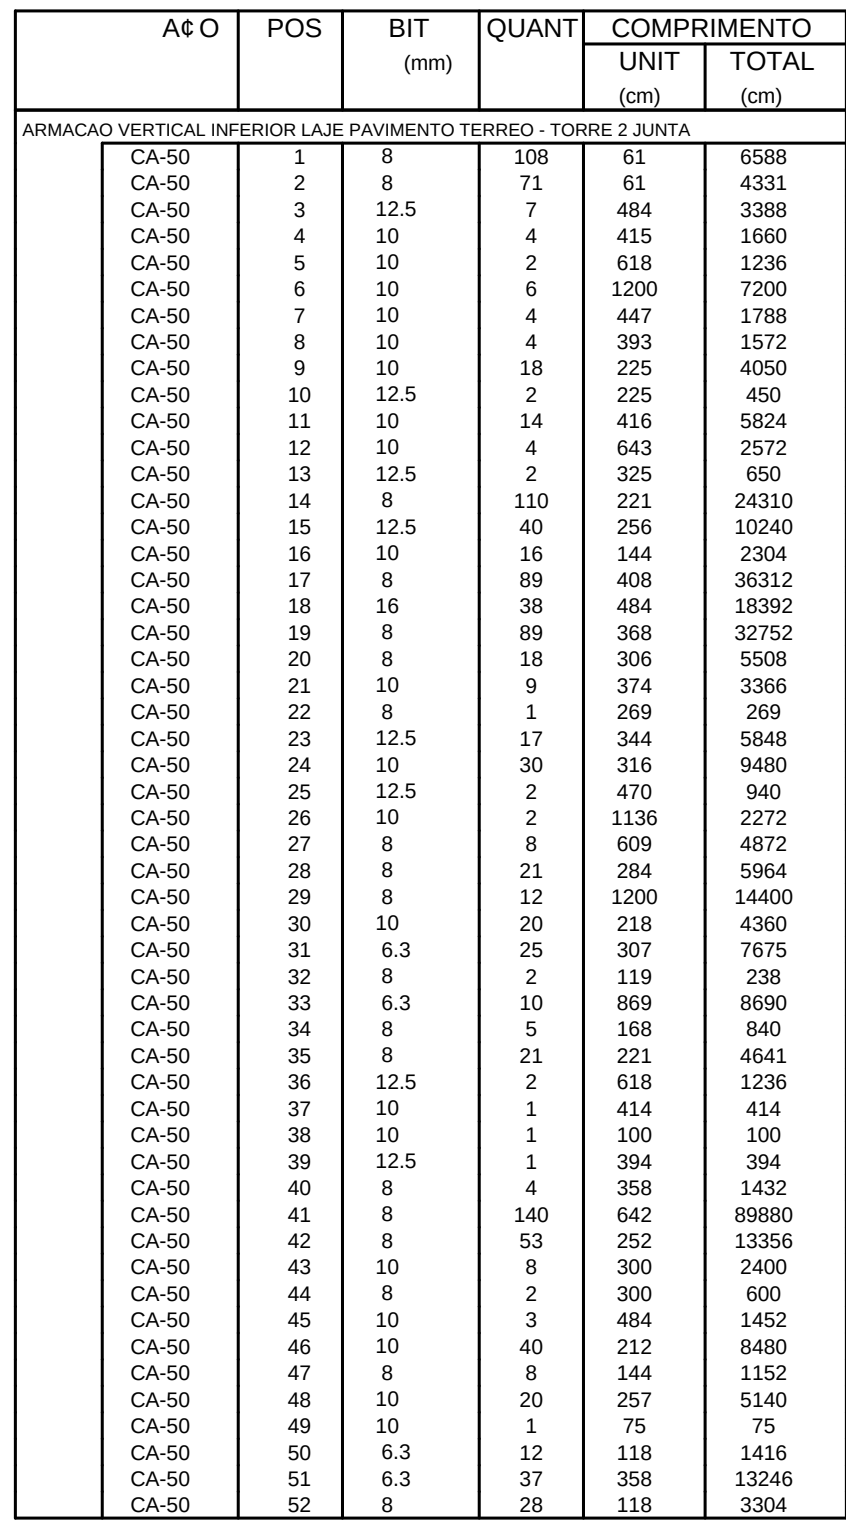
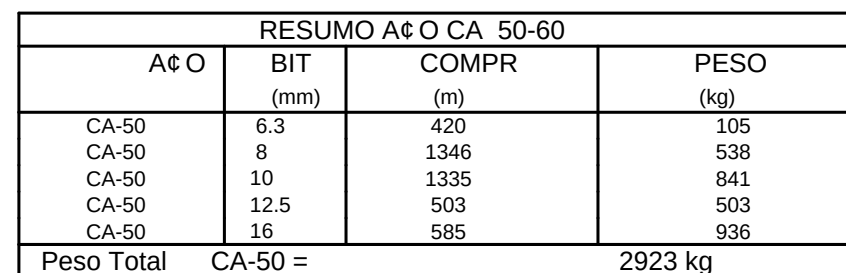


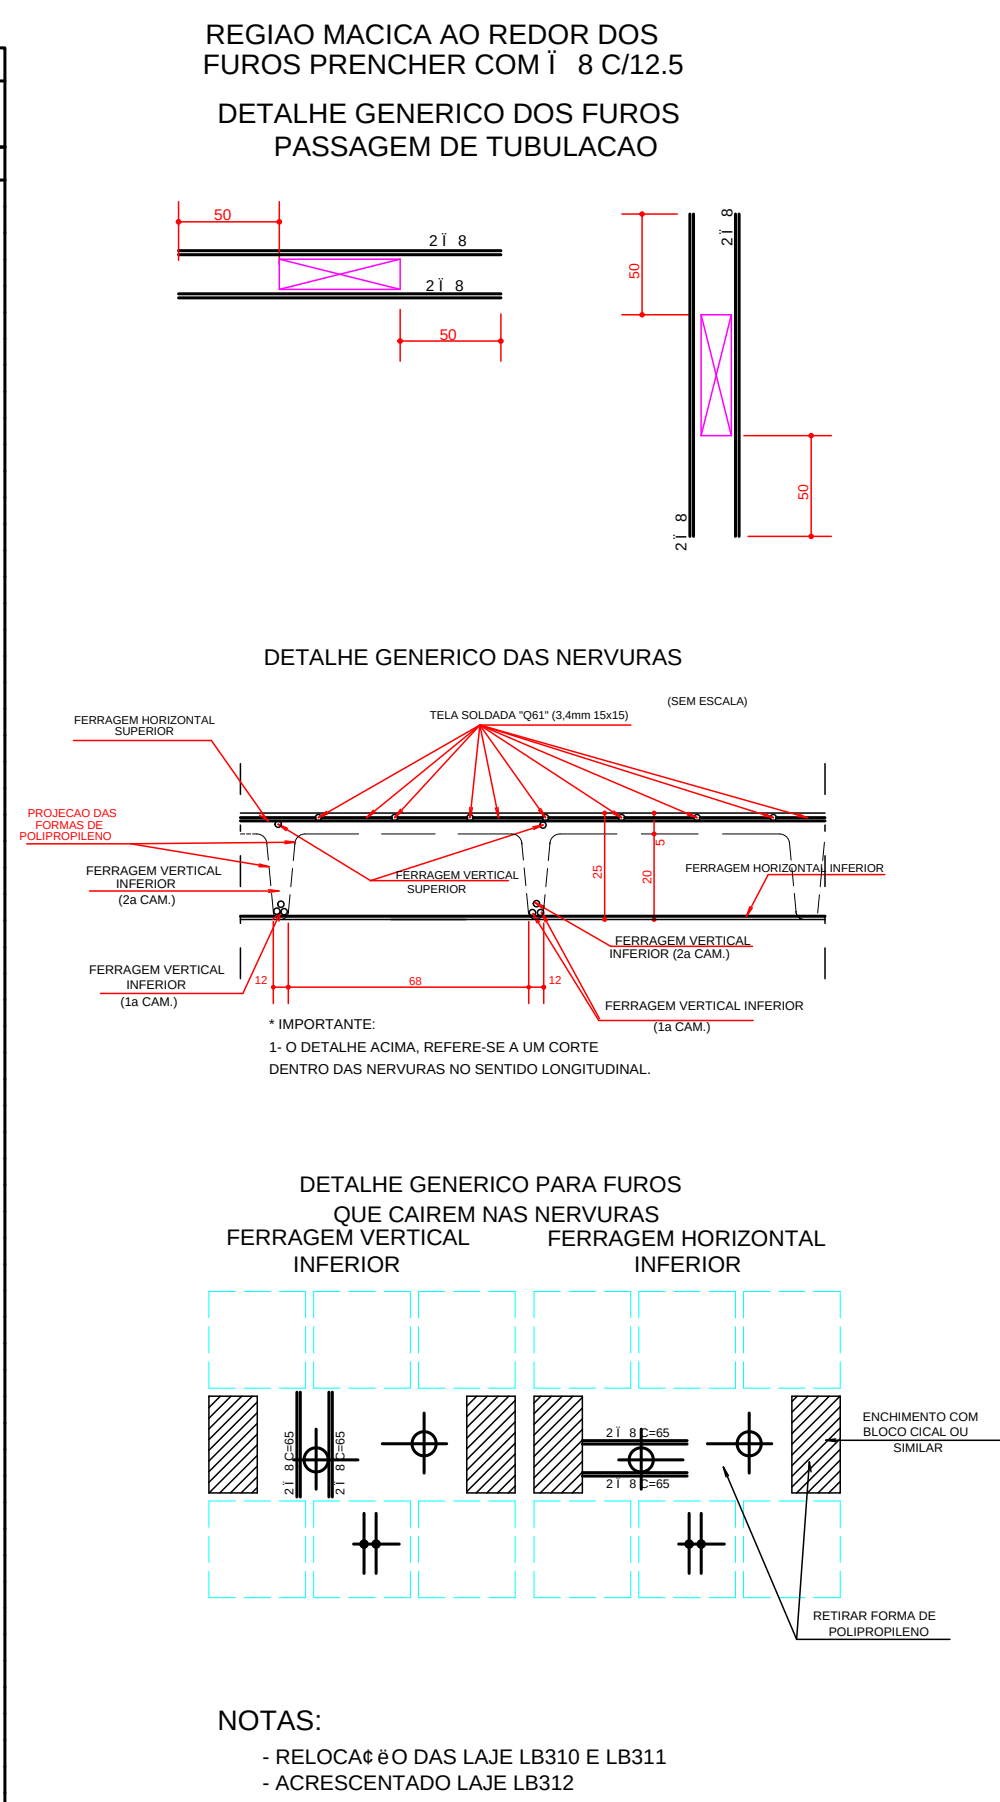

RESUMO Aço CA 50-60			
Aço	BIT (mm)	COMPR (m)	PESO (kg)
CA-50	6.3	310	78
CA-50	8	2507	1003
CA-50	10	657	414
CA-50	12.5	231	231
CA-50	16	184	294
Peso Total	CA-50 =	2020 kg	

EC = 28 GPa AOS 28 DIAS).
A/C = 0,65 (FATOR AGUA CIMENTO)

2	25/06/2014	NUMERACAO FINAL			
3	16/06/2012	- ALTERAR O LAJE HORIZONTAL INFERIOR (RELOCAR O 6 DAS LAJES LB312 E LB311 - ALTERADO NUMERO DE FERRO N6 ACRESCENTANDO LAJE LB312 - ACRESCENTADO FERROS N6 E N69 - ALTERAR O LAJES VERTICAL INFERIOR (RELOCAR O 6 DAS LAJES LB312 E LB311 - ALTERADO NUMERO DE FERRO N65 ACRESCENTANDO LAJE LB312 - ACRESCENTADO FERRO N51			
0	03/04/2012	EMISSAO INICIAL			
REV	DATA	DESCRICAO			
 Simetria Engenharia PROJETO DE ARQUITETURA RA QUATRO, CHIAVE 1000-000-000-000 BRASIA-DF, CEP: 72060-900 FONE: (61) 3066-1000 E-MAIL: @simetria.eng.br					
PROJETO ESTRUTURAL					
CLIENTE	GENT INCOPIRADORADORA LTDA				NO DEDER. XXXX
OBRA	ED. RESIDENCIAL COMERCIAL PANIERAS				
ENDEREÇO COM.:	RUA 30 NORTE, LOTE 03 - RUA DAS PANIERAS-AGUAS CLARAS DF				
DESCRIÇÃO	ARMAS O 6 INFERIOR LAJE PAVIMENTO TERREO TORRE - 2 JANTA-B				DESENHO NO BL-2 040-085 NO PROJ. SIMETRIA 678
DESENHISTA	DATA	ESCALA	LINHADE		
YOSI EDNA	03/04/2012	1:75	CM		
ARQUIVO B.T.					
47x57- BL-2-040-085-ROD-LAJE P.LT					
PROPRIETARIO	RESPONSÁVEL TÉCNICO				

RESPONSÁVEL TÉCNICO PELO PROJETO ESTRUTURAL					
SIMETRIA ENGENHARIA E PROJETOS S.C LTDA CREA-27258/DF					