
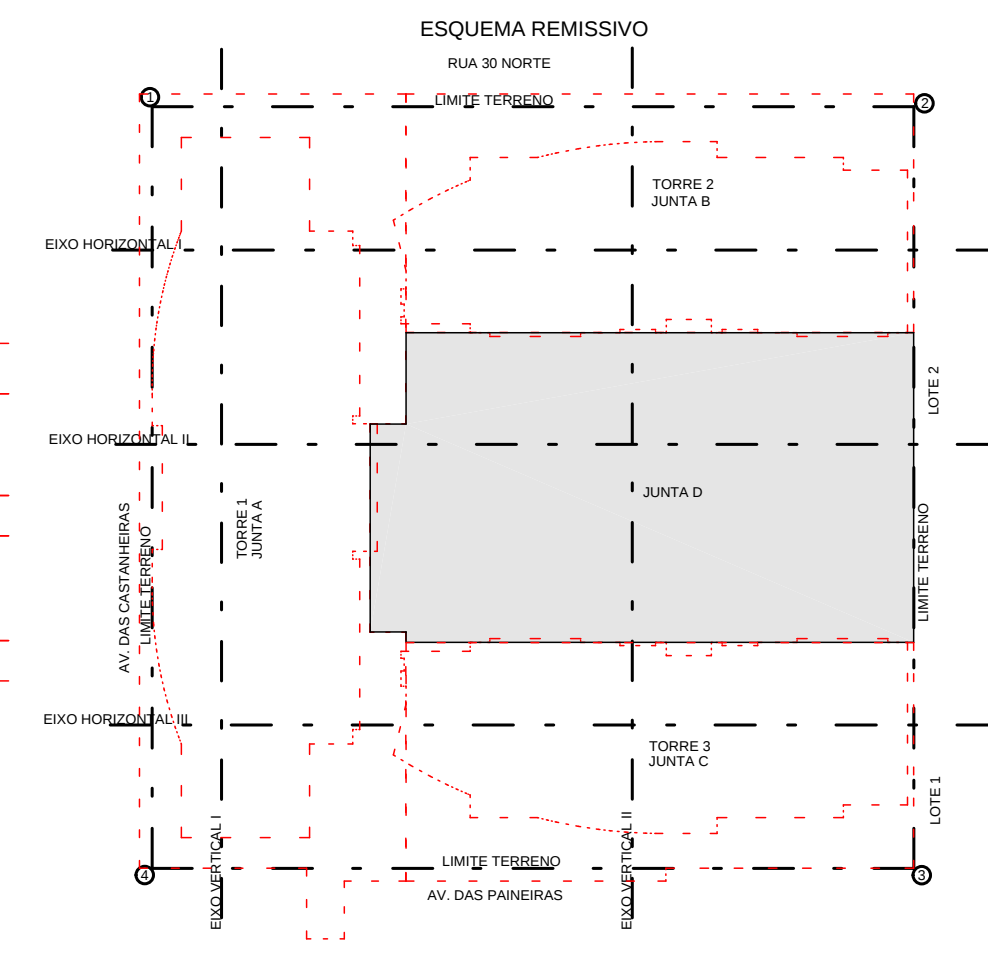


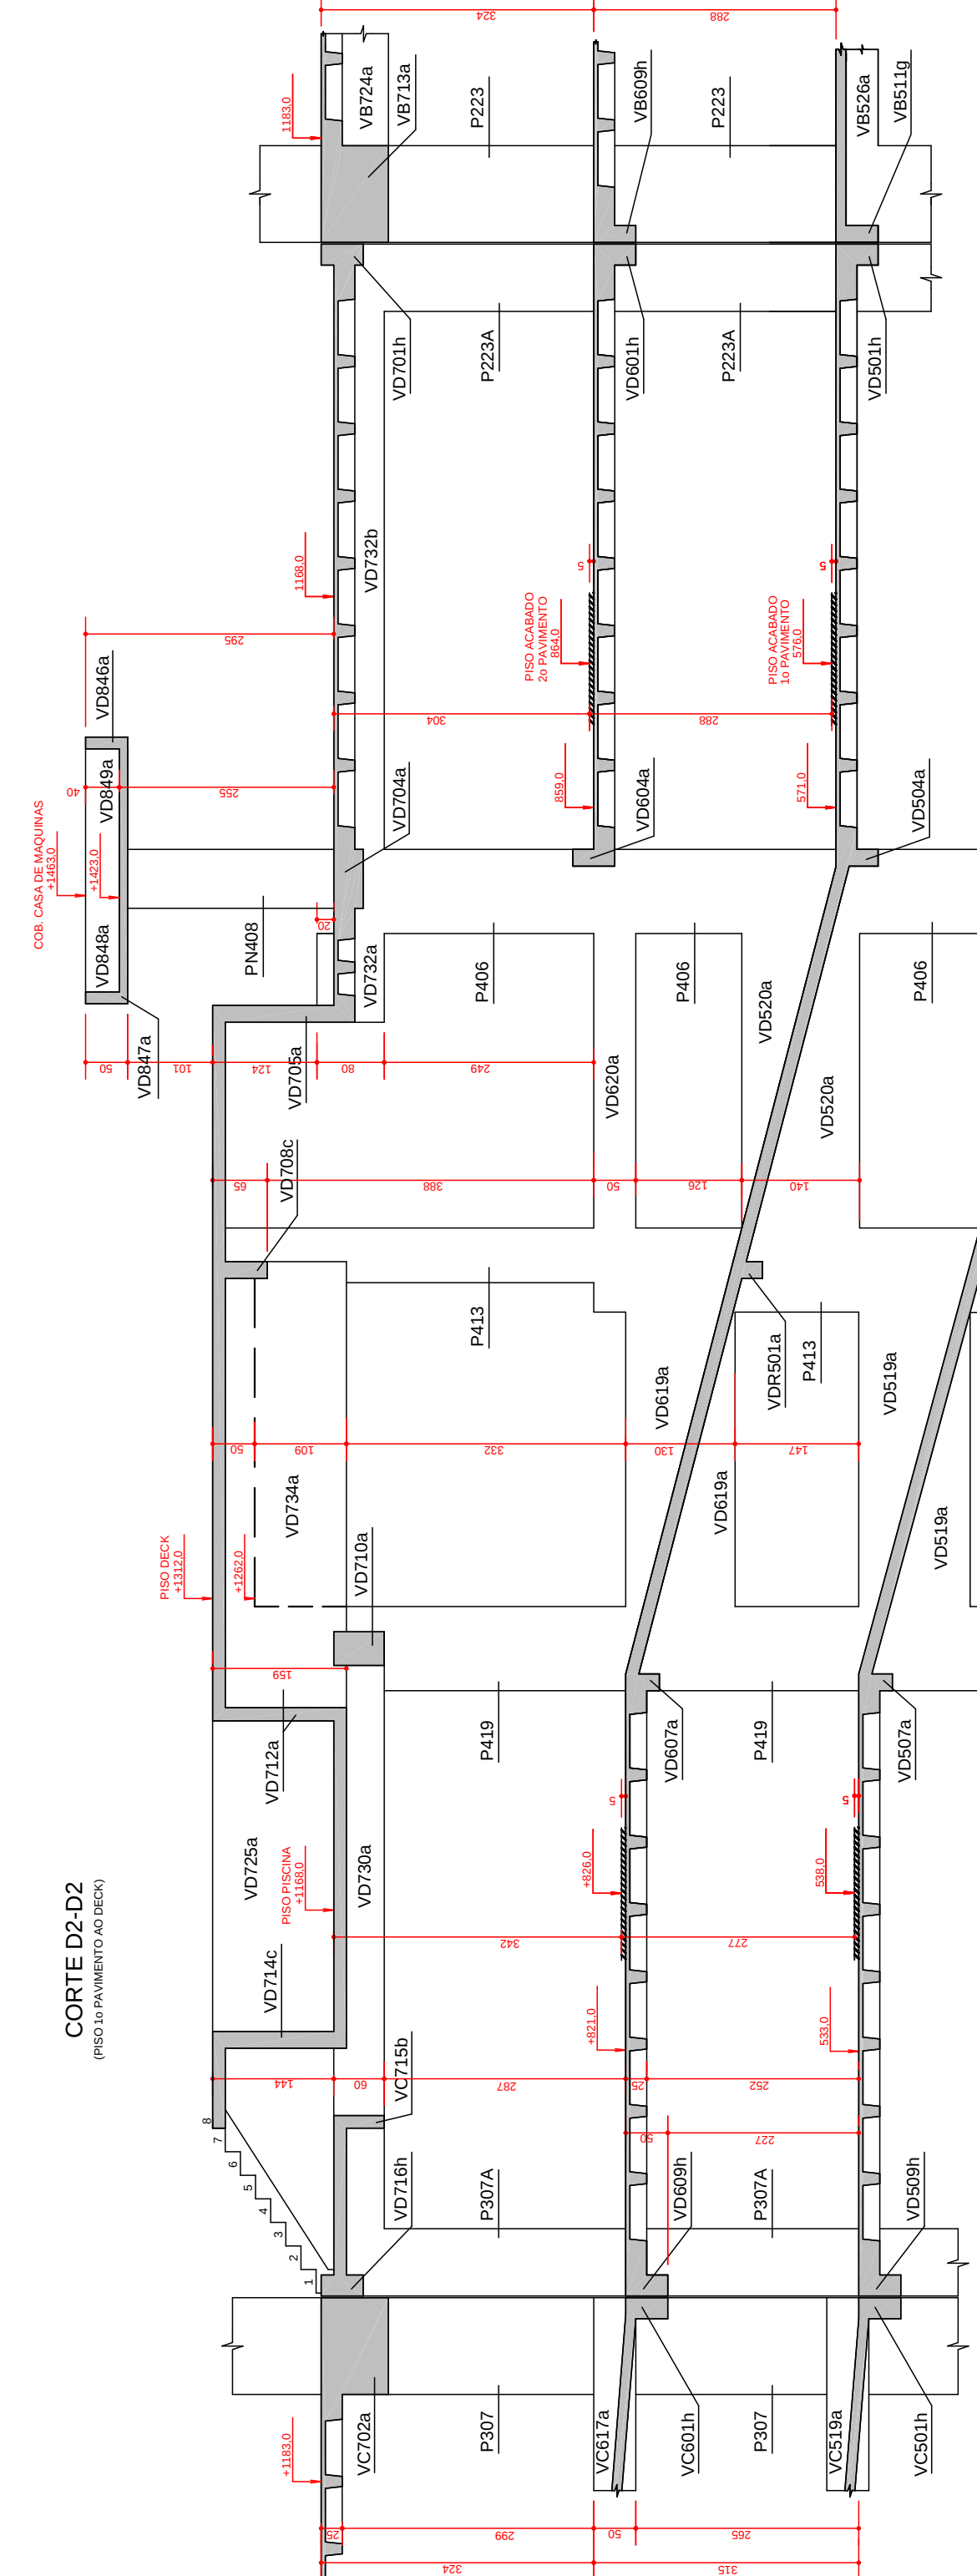

NOTA:
- SO UTILIZAR O PROJETO SE ESTIVER PLOTADO COLORIDO.

EC = 28 GPa (MÓDULO DE ELASTICIDADE SECANTE AOS 28 DIAS).

A/C = 0,65 (FATOR ÁGUA CIMENTO)


Simetria Engenharia
 RUA QUADRA 4C N° 10 SALAS 201 e 203
 BRASÍLIA-DF CEP: 71200-045
 FONE: (30382) 3038-9633
simetria@simetria.org.br

RESPONSÁVEL TÉCNICO PELO PROJETO ESTRUTURAL

SIMETRIA ENGENHARIA E PROJETOS S/C LTDA
CREA 2725/RJ

PLANO DE ESCORAMENTO					
TEMPO DE CORRISO APÓS A CONCRETEZAR (DAS)					
TEMPO (DAS)					% DE ESCORAMENTO A SER MANTIDO
0					
7					>= 100%
14					>= 50%
21					>= 25%
28					>= 25%
					SEM ESCORAMENTO

--	--

--	--

QUADRO DE PILARES		
BLOCO/JUNTA	TORRE	EMBAÇAMENTO
TORRE I	JUNTA-A P101 A P129	P130 A P172 P200A/P218A P300A/P318A
TORRE II	JUNTA-B P201 A P236 (P208/P216/P226 NASCEM PISO 3º PAV.)	P227 A P243 P155A/P136A/P138A P218B
TORRE III	JUNTA-C P301 A P306	P330 A P343 P152A/P157A/P159A
	JUNTA-D	P401 A P420 P213A/P215A/P217A P218A A P226A / P234A P350A A P357A / P300B P327B

