PLANTA BAIXA DO 3º PAVIMENTO

ESCALA 1:100

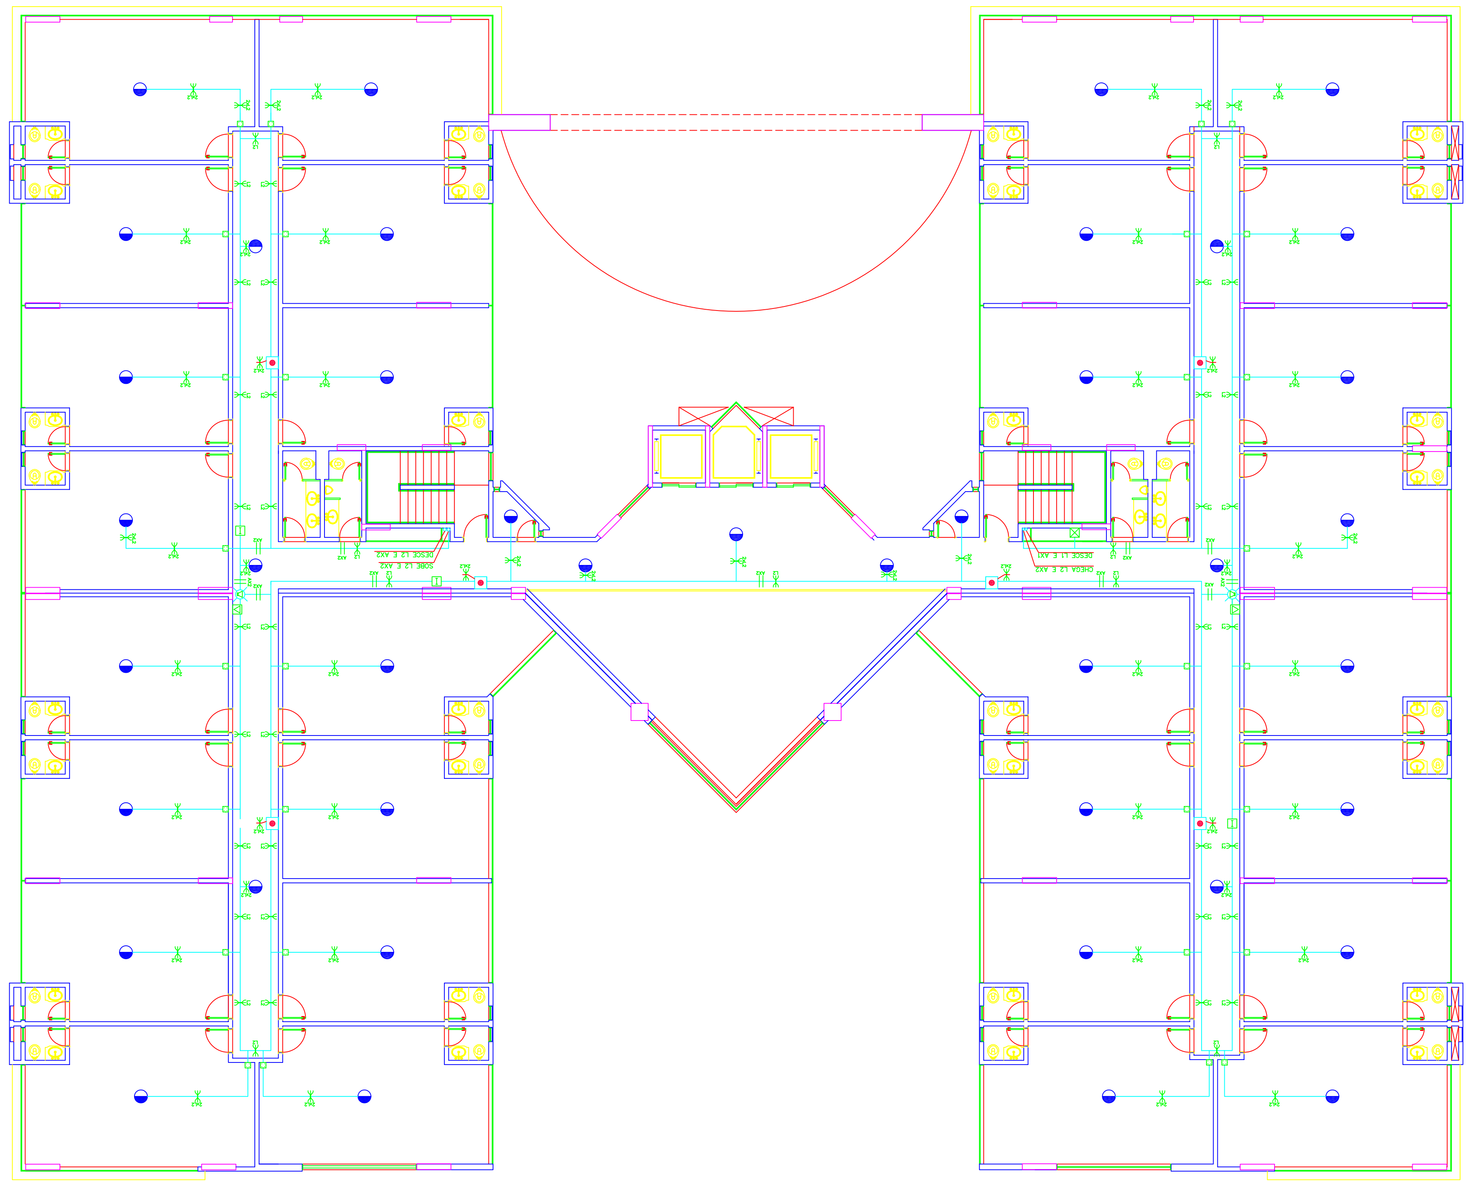

PLANTA BAIXA DO 2º PAVIMENTO

ESCALA 1:100

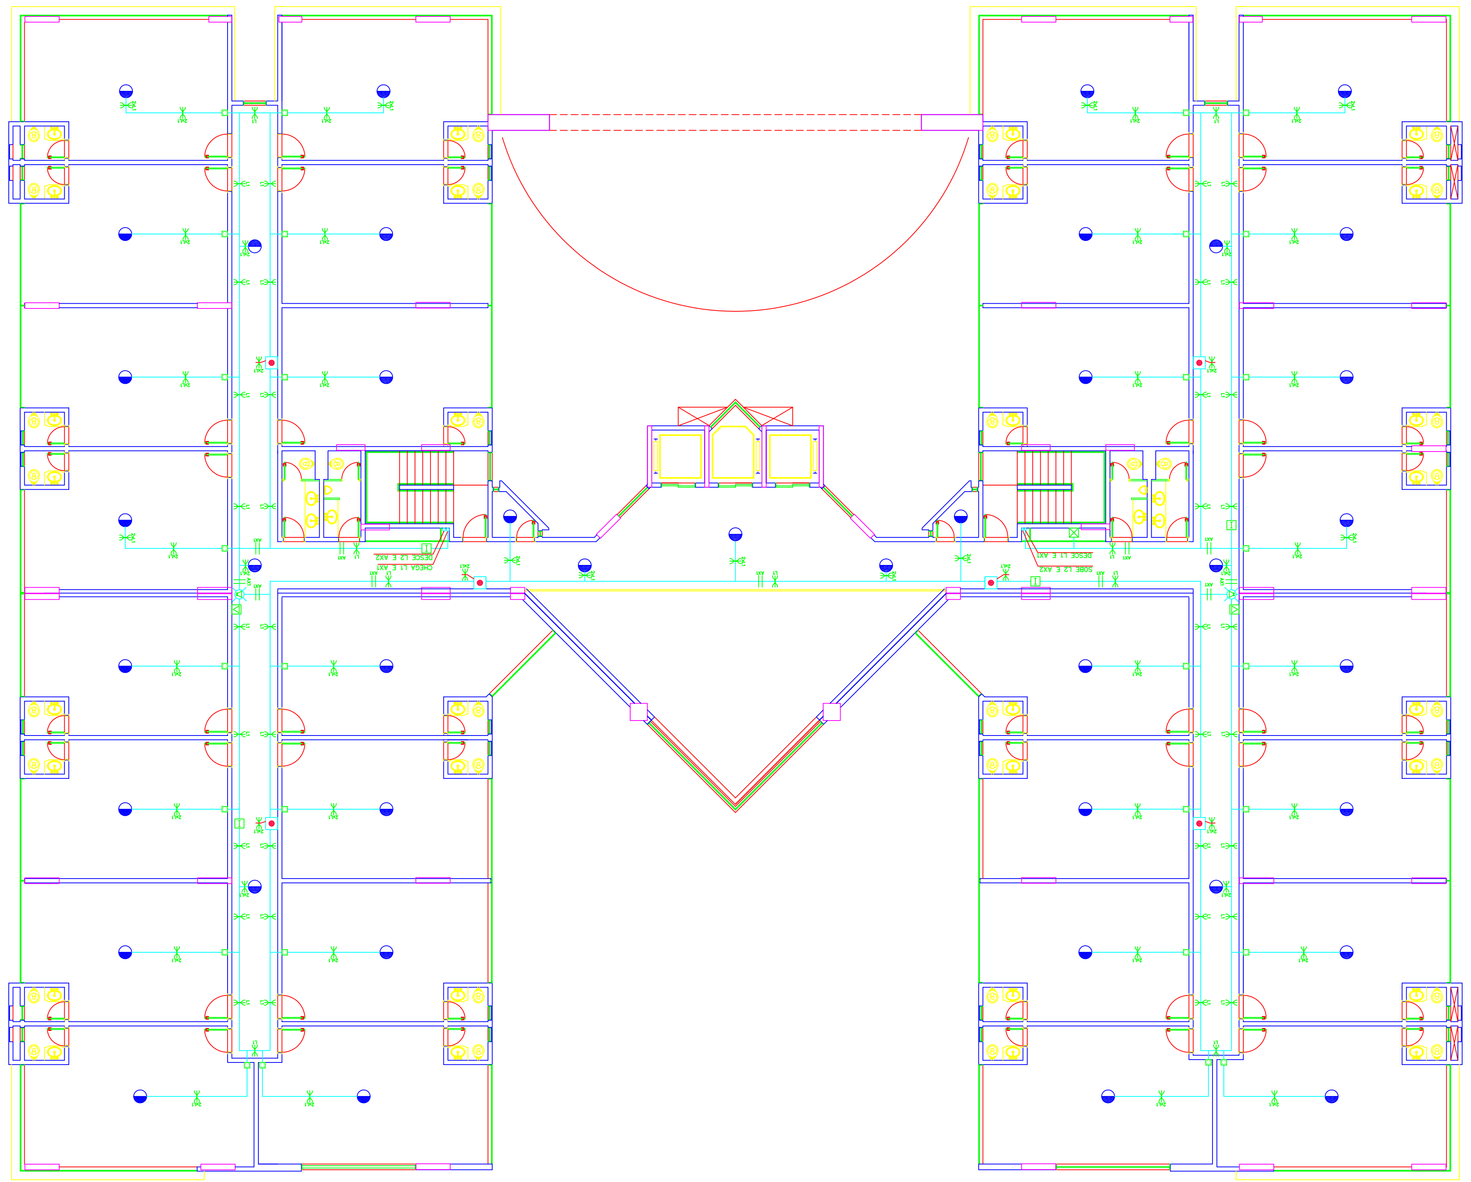

LEGENDA

DETECTOR PONTUAL ANALÓGICO ENDEREÇÁVEL DE FUMAÇA IÓNICO	CONDUTO PARA ELECTRICIDADE
DETECTOR PONTUAL ANALÓGICO ENDEREÇÁVEL DE TEMPERATURA TERMOVELOCIMETRICO	CAIXA PARA CONDUTORES ELÉCTRICOS
ACIONADOR MANUAL ENDEREÇÁVEL TIPO QUEBRE O VIDRO	MODULO DE CONTROLE DE SIRENE
CENTRAL ANALÓGICA ENDEREÇÁVEL PARA 4 LAÇOS - CIT	MÓDULO DE CONTROLE DAS VÁLVULAS PORTAIS DE HIDRANTE E SPRINKLER E CONTROLE DE ELECTRONIC DE FLUXO D'AGUA
ALTIFALANTE SONORO-VISUAL INTENSIDADE DE 40 dB	INDICADOR DE LAÇO E DA FIAÇÃO DA ELECTRICIDADE PAR TRANÇADO BLINDADO 13 MM²- FIO #22/20
ISOLADOR DE CURTO-CIRCUITO	CIRCUITO AUXILIAR INDICADO DA LAÇO E DA FIAÇÃO DA SIRENE PAR TRANÇADO COMUM 13 MM²- FIO #22/20
	CALVANIZADO LEVE DE 20 MM DE DIAMETRO

AX2

L1

SETOR DE INDÚSTRIAS GRÁFICAS-DISTRITO FEDERAL	
ENDEREÇO: SIG QUADRA 04 LOTE 25	
PROPRIETÁRIO: BPP PARTICIPAÇÕES LTDA	
AUTOR DO PROJETO: ANDRÉ LUIZ ALMEIDA PINTO DE OLIVEIRA	CREA: 6726-D/DF
RESPONSÁVEL TÉCNICO: ANDRÉ LUIZ ALMEIDA PINTO DE OLIVEIRA	CREA: 6726-D/DF
PROPRIETÁRIO	
AUTOR DO PROJETO	CREA: 6726-D/DF
RESPONSÁVEL TÉCNICO	CREA: 6726-D/DF
APROVAÇÃO DO CBMDF	CEEA
ANALISTA DO PROJETO	

DETEÇÃO E ALARME DE INCÊNDIO	SISTEMA DE PROTEÇÃO CONTRA INCÊNDIO E PÁNICO	Folha Nº:
	COMERCIO-ESCRITÓRIOS E LOJAS	05/06
	PLANTA BAIXA 2.º E 3º PAVIMENTOS - LEGENDAS	
Desenhista: MR. X	Data: FEVEREIRO/2005	Escala: 1e1:0000	Versão: