PRUMADA /TUBULAÇÃO

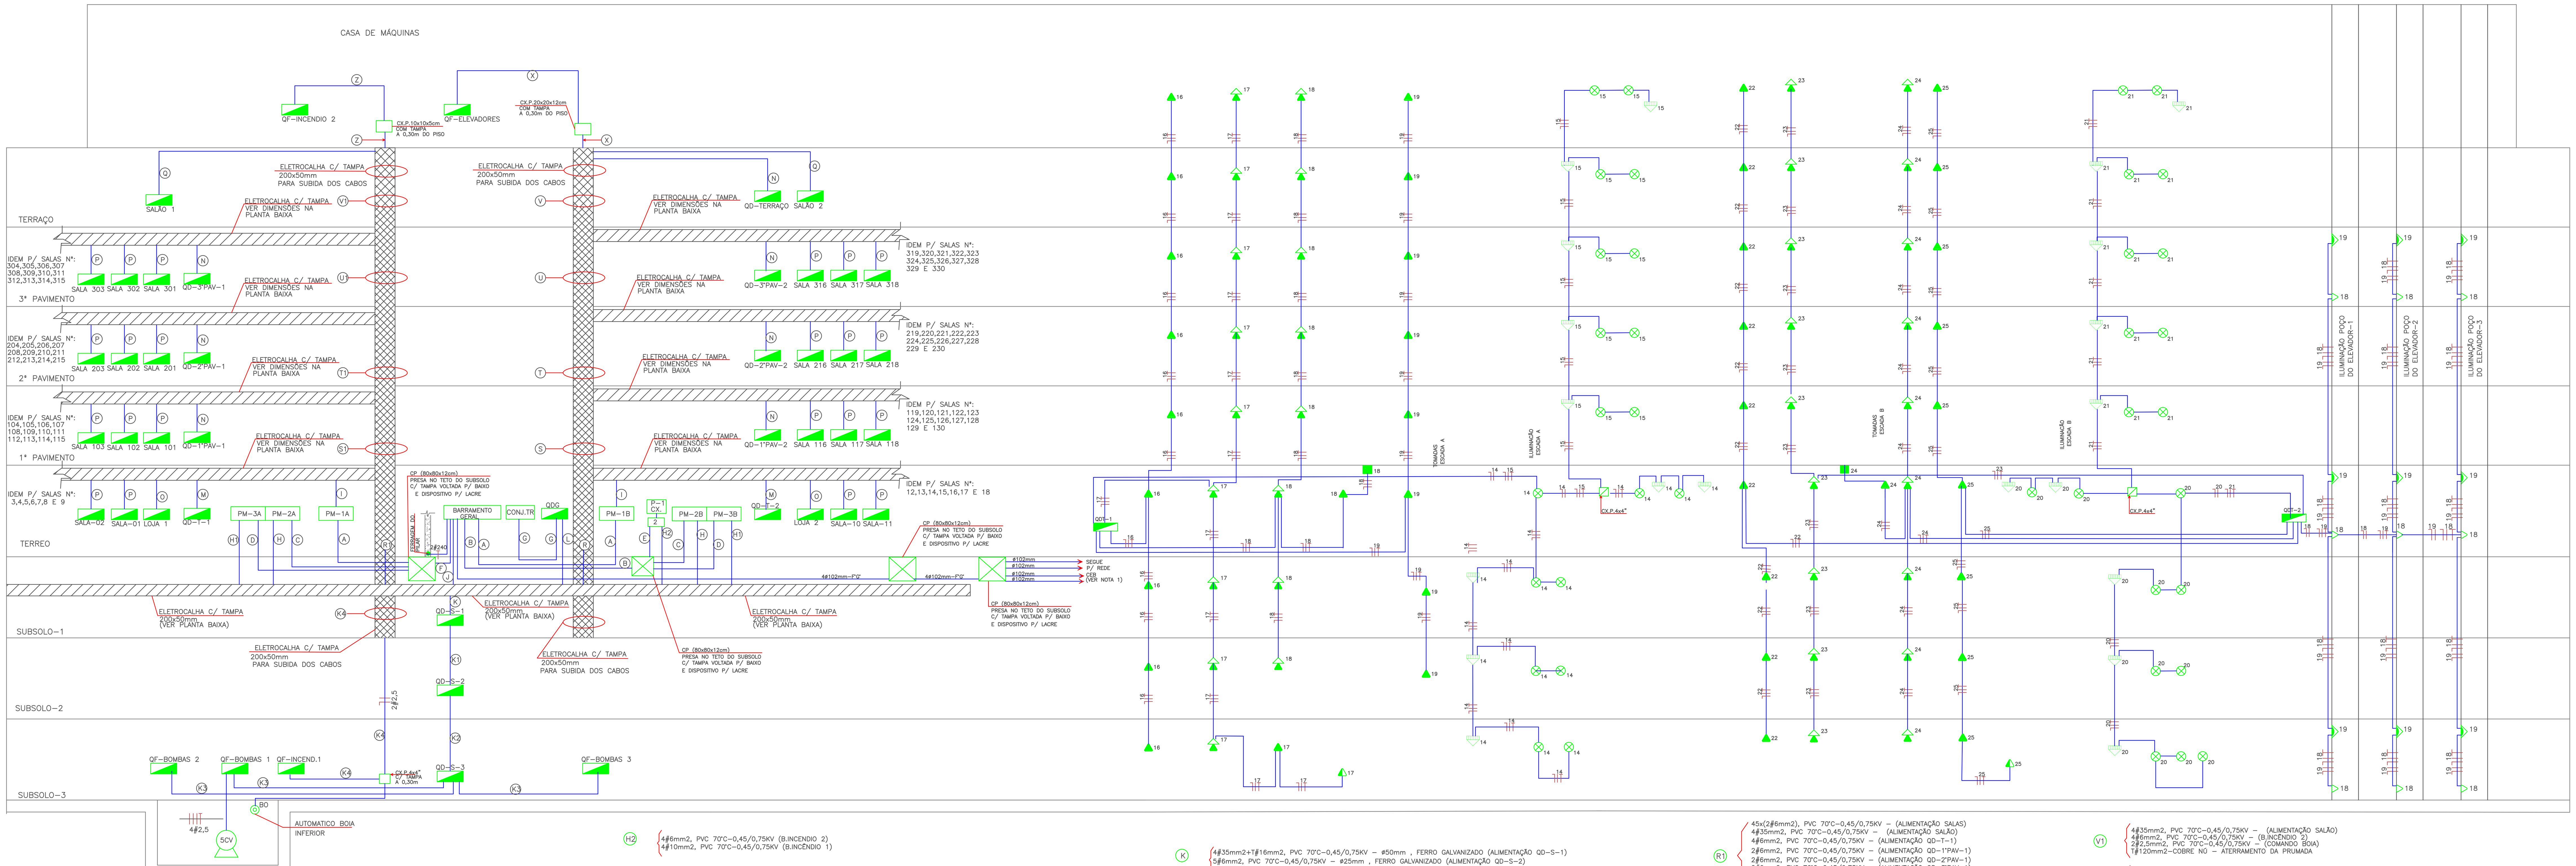

CABOS-PRUMADA

A — 4#35mm2+1#16mm2 (T), PVC 70°C-0,45/0,75KV - ø50mm , FERRO GALVANIZADO -PM-1A E PM-1B

B — 4#120mm2+1#120mm2 (T), PVC 70°C-0,45/0,75KV - ø85mm , FERRO GALVANIZADO (PM-2B)
4#95mm2, PVC 70°C-0,45/0,75KV - ø75mm , FERRO GALVANIZADO (PM-3B)
4#10mm2, PVC 70°C-0,45/0,75KV - ø32mm , FERRO GALVANIZADO (MEDIÇÃO INCÊNDIO)

C — 4#120mm2+1#70mm2 (T), PVC 70°C-0,45/0,75KV - ø85mm , FERRO GALVANIZADO (PM-2A E PM-2B)

D — 4#95mm2+1#50mm2 (T), PVC 70°C-0,45/0,75KV - ø75mm , FERRO GALVANIZADO (PM-3A E PM-3B)

E — 5#10mm2, PVC 70°C-0,45/0,75KV - ø32mm , FERRO GALVANIZADO (MEDIÇÃO INCÊNDIO)

F — 4#35mm2, PVC 70°C-0,45/0,75KV - ø50mm , FERRO GALVANIZADO (PM-1A)
4#120mm2+1#120mm2 (T), PVC 70°C-0,45/0,75KV - ø85mm , FERRO GALVANIZADO (PM-2A)
4#95mm2, PVC 70°C-0,45/0,75KV - ø75mm , FERRO GALVANIZADO (PM-3A)

G — 4#95mm2+1#50mm2 (T), PVC 70°C-0,45/0,75KV - ø75mm , FERRO GALVANIZADO (ALIMENTAÇÃO CONJUNTO TR)

H — 30x(2#6mm2), PVC 70°C-0,45/0,75KV-30ø20mm (ALIMETAÇÃO SALAS)

H1 — 15x(2#6mm2), PVC 70°C-0,45/0,75KV-15ø20mm(ALIMETAÇÃO SALAS)
4#35mm2, PVC 70°C-0,45/0,75KV-ø60mm (ALIMETAÇÃO SALÃO)

H2 — 4#6mm2, PVC 70°C-0,45/0,75KV (B.INCENDIO 2)
4#10mm2, PVC 70°C-0,45/0,75KV (B.INCÊNDIO 1)

I — 9x(2#6mm2), PVC 70°C-0,45/0,75KV - 9ø20mm , FERRO GALVANIZADO (ALIMENTAÇÃO SALAS)
4#6mm2, PVC 70°C-0,45/0,75KV - ø25mm , FERRO GALVANIZADO (ALIMENTAÇÃO LOJA)

J — T#240mm2-COBRE NÚ-ATERRAMENTO GERAL-ø75mm-FERRO GAÇVANIZADO

K — 4#35mm2+1#16mm2, PVC 70°C-0,45/0,75KV - ø50mm , FERRO GALVANIZADO (ALIMENTAÇÃO QD-S-1)
5#6mm2, PVC 70°C-0,45/0,75KV - ø25mm , FERRO GALVANIZADO (ALIMENTAÇÃO QD-S-2)
5#10mm2, PVC 70°C-0,45/0,75KV - ø32mm , FERRO GALVANIZADO (ALIMENTAÇÃO QD-S-3)

K1 — 5#6mm2, PVC 70°C-0,45/0,75KV - ø25mm , FERRO GALVANIZADO (ALIMENTAÇÃO QD-S-2)
5#10mm2, PVC 70°C-0,45/0,75KV - ø32mm , FERRO GALVANIZADO (ALIMENTAÇÃO QD-S-3)

K2 — 5#10mm2, PVC 70°C-0,45/0,75KV - ø32mm , FERRO GALVANIZADO (ALIMENTAÇÃO QD-S-3)

K3 — 5#2,5mm2, PVC 70°C-0,6/1KV - ø25mm , (ALIMENTAÇÃO QF-BOMBA 1, QF-BOMBA2, QF-BOMBA 3)

K4 — 5#10mm2, PVC 70°C-0,6/1KV - ø32mm , (ALIMENTAÇÃO QF-INCENDIO 1)

L — 4#35mm2, PVC 70°C-0,45/0,75KV - ø50mm , FERRO GALVANIZADO (ALIMENTAÇÃO QD-S-1)
4#6mm2, PVC 70°C-0,45/0,75KV - ø25mm , FERRO GALVANIZADO (ALIMENTAÇÃO QD-S-2)
4#6mm2, PVC 70°C-0,45/0,75KV - ø25mm , FERRO GALVANIZADO (ALIMENTAÇÃO QD-S-3)
4#6mm2, PVC 70°C-0,45/0,75KV - ø25mm , FERRO GALVANIZADO (ALIMENTAÇÃO QD-T-1)
4#6mm2, PVC 70°C-0,45/0,75KV - ø25mm , FERRO GALVANIZADO (ALIMENTAÇÃO QD-T-2)
2#6mm2, PVC 70°C-0,45/0,75KV - ø20mm , FERRO GALVANIZADO (ALIMENTAÇÃO QD-1ºPAV-1)
2#6mm2, PVC 70°C-0,45/0,75KV - ø20mm , FERRO GALVANIZADO (ALIMENTAÇÃO QD-1ºPAV-2)
2#6mm2, PVC 70°C-0,45/0,75KV - ø20mm , FERRO GALVANIZADO (ALIMENTAÇÃO QD-2ºPAV-1)
2#6mm2, PVC 70°C-0,45/0,75KV - ø20mm , FERRO GALVANIZADO (ALIMENTAÇÃO QD-2ºPAV-2)
2#6mm2, PVC 70°C-0,45/0,75KV - ø20mm , FERRO GALVANIZADO (ALIMENTAÇÃO QD-3ºPAV-1)
2#6mm2, PVC 70°C-0,45/0,75KV - ø20mm , FERRO GALVANIZADO (ALIMENTAÇÃO QD-3ºPAV-2)
2#6mm2, PVC 70°C-0,45/0,75KV - ø20mm , FERRO GALVANIZADO (ALIMENTAÇÃO QD-TERRAÇO)
4#10mm2(ELEVADOR 1), 4#10mm2(ELEVADOR 2), 4#10mm2(ELEVADOR 3), PVC 70°C-0,45/0,75KV - ø50mm , FERRO GALVANIZADO

H2 — 4#6mm2, PVC 70°C-0,45/0,75KV (B.INCENDIO 2)
4#10mm2, PVC 70°C-0,45/0,75KV (B.INCÊNDIO 1)

I — 9x(2#6mm2), PVC 70°C-0,45/0,75KV - 9ø20mm , FERRO GALVANIZADO (ALIMENTAÇÃO SALAS)
4#6mm2, PVC 70°C-0,45/0,75KV - ø25mm , FERRO GALVANIZADO (ALIMENTAÇÃO LOJA)

J — T#240mm2-COBRE NÚ-ATERRAMENTO GERAL-ø75mm-FERRO GAÇVANIZADO

K — 4#35mm2+1#16mm2, PVC 70°C-0,45/0,75KV - ø50mm , FERRO GALVANIZADO (ALIMENTAÇÃO QD-S-1)
5#6mm2, PVC 70°C-0,45/0,75KV - ø25mm , FERRO GALVANIZADO (ALIMENTAÇÃO QD-S-2)
5#10mm2, PVC 70°C-0,45/0,75KV - ø32mm , FERRO GALVANIZADO (ALIMENTAÇÃO QD-S-3)

K1 — 5#6mm2, PVC 70°C-0,45/0,75KV - ø25mm , FERRO GALVANIZADO (ALIMENTAÇÃO QD-S-2)
5#10mm2, PVC 70°C-0,45/0,75KV - ø32mm , FERRO GALVANIZADO (ALIMENTAÇÃO QD-S-3)

K2 — 5#10mm2, PVC 70°C-0,45/0,75KV - ø32mm , FERRO GALVANIZADO (ALIMENTAÇÃO QD-S-3)

K3 — 5#2,5mm2, PVC 70°C-0,6/1KV - ø25mm , (ALIMENTAÇÃO QF-BOMBA 1, QF-BOMBA2, QF-BOMBA 3)

K4 — 5#10mm2, PVC 70°C-0,6/1KV - ø32mm , (ALIMENTAÇÃO QF-INCENDIO 1)

L — 4#35mm2, PVC 70°C-0,45/0,75KV - ø50mm , FERRO GALVANIZADO (ALIMENTAÇÃO QD-S-1)
4#6mm2, PVC 70°C-0,45/0,75KV - ø25mm , FERRO GALVANIZADO (ALIMENTAÇÃO QD-S-2)
4#6mm2, PVC 70°C-0,45/0,75KV - ø25mm , FERRO GALVANIZADO (ALIMENTAÇÃO QD-S-3)
4#10mm2, PVC 70°C-0,45/0,75KV - ø25mm , FERRO GALVANIZADO (ALIMENTAÇÃO QD-T-1)
4#10mm2, PVC 70°C-0,45/0,75KV - ø25mm , FERRO GALVANIZADO (ALIMENTAÇÃO QD-T-2)
2#6mm2, PVC 70°C-0,45/0,75KV - ø20mm , FERRO GALVANIZADO (ALIMENTAÇÃO QD-1ºPAV-1)
2#6mm2, PVC 70°C-0,45/0,75KV - ø20mm , FERRO GALVANIZADO (ALIMENTAÇÃO QD-1ºPAV-2)
2#6mm2, PVC 70°C-0,45/0,75KV - ø20mm , FERRO GALVANIZADO (ALIMENTAÇÃO QD-2ºPAV-1)
2#6mm2, PVC 70°C-0,45/0,75KV - ø20mm , FERRO GALVANIZADO (ALIMENTAÇÃO QD-2ºPAV-2)
2#6mm2, PVC 70°C-0,45/0,75KV - ø20mm , FERRO GALVANIZADO (ALIMENTAÇÃO QD-3ºPAV-1)
2#6mm2, PVC 70°C-0,45/0,75KV - ø20mm , FERRO GALVANIZADO (ALIMENTAÇÃO QD-3ºPAV-2)
2#6mm2, PVC 70°C-0,45/0,75KV - ø20mm , FERRO GALVANIZADO (ALIMENTAÇÃO QD-TERRAÇO)
4#10mm2(ELEVADOR 1), 4#10mm2(ELEVADOR 2), 4#10mm2(ELEVADOR 3), PVC 70°C-0,45/0,75KV - ø50mm , FERRO GALVANIZADO

M — 5#6mm2, PVC 70°C-0,45/0,75KV - ø25mm , (ALIMENTAÇÃO QD-T-1 E QD-T-2)

N — 3#6mm2, PVC 70°C-0,45/0,75KV - ø20mm , (ALIMENTAÇÃO QD-1ºPAV-1 AO QD-3ºPAV-2)

O — 5#6mm2, PVC 70°C-0,45/0,75KV - ø25mm , (ALIMENTAÇÃO LOJAS)

P — 3#6mm2, PVC 70°C-0,45/0,75KV - ø20mm , (ALIMENTAÇÃO SALAS)

Q — 4#35mm2+1#16mm2, PVC 70°C-0,45/0,75KV - ø60mm , (ALIMENTAÇÃO SALÃO)

R — 45x(2#6mm2), PVC 70°C-0,45/0,75KV - (ALIMENTAÇÃO SALAS)
4#35mm2, PVC 70°C-0,45/0,75KV - (ALIMENTAÇÃO SALÃO)
4#6mm2, PVC 70°C-0,45/0,75KV - (ALIMENTAÇÃO QD-T-2)
2#6mm2, PVC 70°C-0,45/0,75KV - (ALIMENTAÇÃO QD-1ºPAV-2)
2#6mm2, PVC 70°C-0,45/0,75KV - (ALIMENTAÇÃO QD-2ºPAV-2)
2#6mm2, PVC 70°C-0,45/0,75KV - (ALIMENTAÇÃO QD-3ºPAV-2)
2#6mm2, PVC 70°C-0,45/0,75KV - (ALIMENTAÇÃO QD-TERRAÇO)
4#10mm2, PVC 70°C-0,45/0,75KV - (ELEVADOR 1)
4#10mm2, PVC 70°C-0,45/0,75KV - (ELEVADOR 2)
4#10mm2, PVC 70°C-0,45/0,75KV - (ELEVADOR 3)
2#2,5mm2, PVC 70°C-0,45/0,75KV - (ILUMINAÇÃO ELEVADORES)
T#120mm2-COBRE NÚ - ATERRAMENTO DA PRUMADA

R1 — 45x(2#6mm2), PVC 70°C-0,45/0,75KV - (ALIMENTAÇÃO SALAS)
4#35mm2, PVC 70°C-0,45/0,75KV - (ALIMENTAÇÃO SALÃO)
4#6mm2, PVC 70°C-0,45/0,75KV - (ALIMENTAÇÃO QD-T-1)
2#6mm2, PVC 70°C-0,45/0,75KV - (ALIMENTAÇÃO QD-1ºPAV-1)
2#6mm2, PVC 70°C-0,45/0,75KV - (ALIMENTAÇÃO QD-2ºPAV-1)
2#6mm2, PVC 70°C-0,45/0,75KV - (ALIMENTAÇÃO QD-3ºPAV-1)
4#6mm2, PVC 70°C-0,45/0,75KV - (B.INCENDIO 2)
2#2,5mm2, PVC 70°C-0,45/0,75KV - (COMANDO BÓIA)
T#120mm2-COBRE NÚ - ATERRAMENTO DA PRUMADA

S — 45x(2#6mm2), PVC 70°C-0,45/0,75KV - (ALIMENTAÇÃO SALAS)
4#35mm2, PVC 70°C-0,45/0,75KV - (ALIMENTAÇÃO SALÃO)
2#6mm2, PVC 70°C-0,45/0,75KV - (ALIMENTAÇÃO QD-1ºPAV-2)
2#6mm2, PVC 70°C-0,45/0,75KV - (ALIMENTAÇÃO QD-2ºPAV-2)
2#6mm2, PVC 70°C-0,45/0,75KV - (ALIMENTAÇÃO QD-3ºPAV-2)
2#6mm2, PVC 70°C-0,45/0,75KV - (ALIMENTAÇÃO QD-TERRAÇO)
4#10mm2, PVC 70°C-0,45/0,75KV - (ELEVADOR 1)
4#10mm2, PVC 70°C-0,45/0,75KV - (ELEVADOR 2)
4#10mm2, PVC 70°C-0,45/0,75KV - (ELEVADOR 3)
2#2,5mm2, PVC 70°C-0,45/0,75KV - (ILUMINAÇÃO ELEVADORES)
T#120mm2-COBRE NÚ - ATERRAMENTO DA PRUMADA

S1 — 45x(2#6mm2), PVC 70°C-0,45/0,75KV - (ALIMENTAÇÃO SALAS)
4#35mm2, PVC 70°C-0,45/0,75KV - (ALIMENTAÇÃO SALÃO)
2#6mm2, PVC 70°C-0,45/0,75KV - (ALIMENTAÇÃO QD-1ºPAV-1)
2#6mm2, PVC 70°C-0,45/0,75KV - (ALIMENTAÇÃO QD-2ºPAV-1)
2#6mm2, PVC 70°C-0,45/0,75KV - (ALIMENTAÇÃO QD-3ºPAV-1)
4#6mm2, PVC 70°C-0,45/0,75KV - (B.INCENDIO 2)
2#2,5mm2, PVC 70°C-0,45/0,75KV - (COMANDO BÓIA)
T#120mm2-COBRE NÚ - ATERRAMENTO DA PRUMADA

T — 30x(2#6mm2), PVC 70°C-0,45/0,75KV - (ALIMENTAÇÃO SALAS)
4#35mm2, PVC 70°C-0,45/0,75KV - (ALIMENTAÇÃO SALÃO)
2#6mm2, PVC 70°C-0,45/0,75KV - (ALIMENTAÇÃO QD-2ºPAV-2)
2#6mm2, PVC 70°C-0,45/0,75KV - (ALIMENTAÇÃO QD-3ºPAV-2)
2#6mm2, PVC 70°C-0,45/0,75KV - (ALIMENTAÇÃO QD-TERRAÇO)
4#10mm2, PVC 70°C-0,45/0,75KV - (ELEVADOR 1)
4#10mm2, PVC 70°C-0,45/0,75KV - (ELEVADOR 2)
4#10mm2, PVC 70°C-0,45/0,75KV - (ELEVADOR 3)
2#2,5mm2, PVC 70°C-0,45/0,75KV - (ILUMINAÇÃO ELEVADORES)
T#120mm2-COBRE NÚ - ATERRAMENTO DA PRUMADA

T1 — 30x(2#6mm2), PVC 70°C-0,45/0,75KV - (ALIMENTAÇÃO SALAS)
4#35mm2, PVC 70°C-0,45/0,75KV - (ALIMENTAÇÃO SALÃO)
2#6mm2, PVC 70°C-0,45/0,75KV - (ALIMENTAÇÃO QD-2ºPAV-1)
2#6mm2, PVC 70°C-0,45/0,75KV - (ALIMENTAÇÃO QD-3ºPAV-1)
4#6mm2, PVC 70°C-0,45/0,75KV - (B.INCENDIO 2)
2#2,5mm2, PVC 70°C-0,45/0,75KV - (COMANDO BÓIA)
T#120mm2-COBRE NÚ - ATERRAMENTO DA PRUMADA

U — 15x(2#6mm2), PVC 70°C-0,45/0,75KV - (ALIMENTAÇÃO SALAS)
4#35mm2, PVC 70°C-0,45/0,75KV - (ALIMENTAÇÃO SALÃO)
2#6mm2, PVC 70°C-0,45/0,75KV - (ALIMENTAÇÃO QD-3ºPAV-2)
2#6mm2, PVC 70°C-0,45/0,75KV - (ALIMENTAÇÃO QD-TERRAÇO)
4#10mm2, PVC 70°C-0,45/0,75KV - (ELEVADOR 1)
4#10mm2, PVC 70°C-0,45/0,75KV - (ELEVADOR 2)
4#10mm2, PVC 70°C-0,45/0,75KV - (ELEVADOR 3)
2#2,5mm2, PVC 70°C-0,45/0,75KV - (ILUMINAÇÃO ELEVADORES)
T#120mm2-COBRE NÚ - ATERRAMENTO DA PRUMADA

U1 — 15x(2#6mm2), PVC 70°C-0,45/0,75KV - (ALIMENTAÇÃO SALAS)
4#35mm2, PVC 70°C-0,45/0,75KV - (ALIMENTAÇÃO SALÃO)
2#6mm2, PVC 70°C-0,45/0,75KV - (ALIMENTAÇÃO QD-3ºPAV-1)
4#6mm2, PVC 70°C-0,45/0,75KV - (B.INCENDIO 2)
2#2,5mm2, PVC 70°C-0,45/0,75KV - (COMANDO BÓIA)
T#120mm2-COBRE NÚ - ATERRAMENTO DA PRUMADA

V — 4#35mm2, PVC 70°C-0,45/0,75KV - (ALIMENTAÇÃO SALÃO)
2#6mm2, PVC 70°C-0,45/0,75KV - (ALIMENTAÇÃO QD-TERRAÇO)
4#10mm2, PVC 70°C-0,45/0,75KV - (ELEVADOR 1)
4#10mm2, PVC 70°C-0,45/0,75KV - (ELEVADOR 2)
4#10mm2, PVC 70°C-0,45/0,75KV - (ELEVADOR 3)
2#2,5mm2, PVC 70°C-0,45/0,75KV - (ILUMINAÇÃO ELEVADORES)
T#120mm2-COBRE NÚ - ATERRAMENTO DA PRUMADA

V1 — 4#35mm2, PVC 70°C-0,45/0,75KV - (ALIMENTAÇÃO SALÃO)
4#6mm2, PVC 70°C-0,45/0,75KV - (B.INCENDIO 2)
2#2,5mm2, PVC 70°C-0,45/0,75KV - (COMANDO BÓIA)
T#120mm2-COBRE NÚ - ATERRAMENTO DA PRUMADA

X — 4#10mm2, PVC 70°C-0,45/0,75KV - (ELEVADOR 1)
4#10mm2, PVC 70°C-0,45/0,75KV - (ELEVADOR 2)
4#10mm2, PVC 70°C-0,45/0,75KV - (ELEVADOR 3)
2#2,5mm2, PVC 70°C-0,45/0,75KV - (ILUMINAÇÃO ELEVADORES)
ø50mm-FERRO GALVANIZADO

Z — 5#6mm2, PVC 70°C-0,45/0,75KV - ø25mm- FERRO GALVANIZADO (BOMBA INCÊNDIO 2)
2#2,5mm2, PVC 70°C-0,45/0,75KV - ø25mm- FERRO GALVANIZADO (BOMBA INCÊNDIO 2)

NOTA:

1) OS CABOS DE ENTRADA DESDE A SUBESTAÇÃO CEB ATÉ O BARRAMENTO GERAL DEVERÃO SER DIMENSIONADOS, ORÇADOS E EXECUTADOS PELA CEB.

2) NO CASO DE LINHAS ELÉTRICAS DISPOSTAS EM POÇOS VERTICAIS ATRAVESSANDO DIVERSOS NIVEIS, CADA TRAVESSIA DEVE SER OBTURADA DE MODO A IMPEDIR A PROPAGAÇÃO DE INCÊNDIO. (NBR 5410/2004-6.2.9.6.8)

PROJETO ELETRICO

OBRA: EDIFÍCO COMERCIAL BARÃO DE MAUÁ

END.: SETOR DE INDÚSTRIA GRÁFICAS, QUADRA 04, LOTE 25, BRASILIA - DF

PROP.: BPP PARTICIPAÇÕES LTDA

AUTOR DO PROJETO: DULCIRENE MARIA AIRES DE OLIVEIRA — ENG. ELETRICISTA - CREA: 3014/D - Go.

RESP.TECNICO: MICHELLE RODRIGUES XAVIER DE LIMA — ENG. ELETRICISTA - CREA: 11815/D - Go.

ÁREA DO TERRENO: -

ÁREA DE CONSTRUÇÃO: 15.076,68m2

CEB | CREA | CEB

CONTEÚDO: PRUMADA

DATA:	ESCALA:	DESENHO:	ARQUIVO:
11-07-05	INDICADA	DIEGO S.A	BPPSIG.DU.ELE.PR.DWG

REVISÃO-1:	REVISÃO-2:	REVISÃO-3:	REVISÃO-4:
03-10-05			

DULCIRENEAIRES
CPO CONSULTORIA E PROJETOS DE ENGENHARIA S/S LTDA.
Rua 137 nº 350 - Setor Marista - Goiânia-Go. - Fone (62) 281-2713 - 9973-9848
cpoeng@terra.com.br

PRANCHA: 12/15