DETALHES CONSTRUTIVOS - 1º E 2º PAVIMENTOS

esc.:1:20

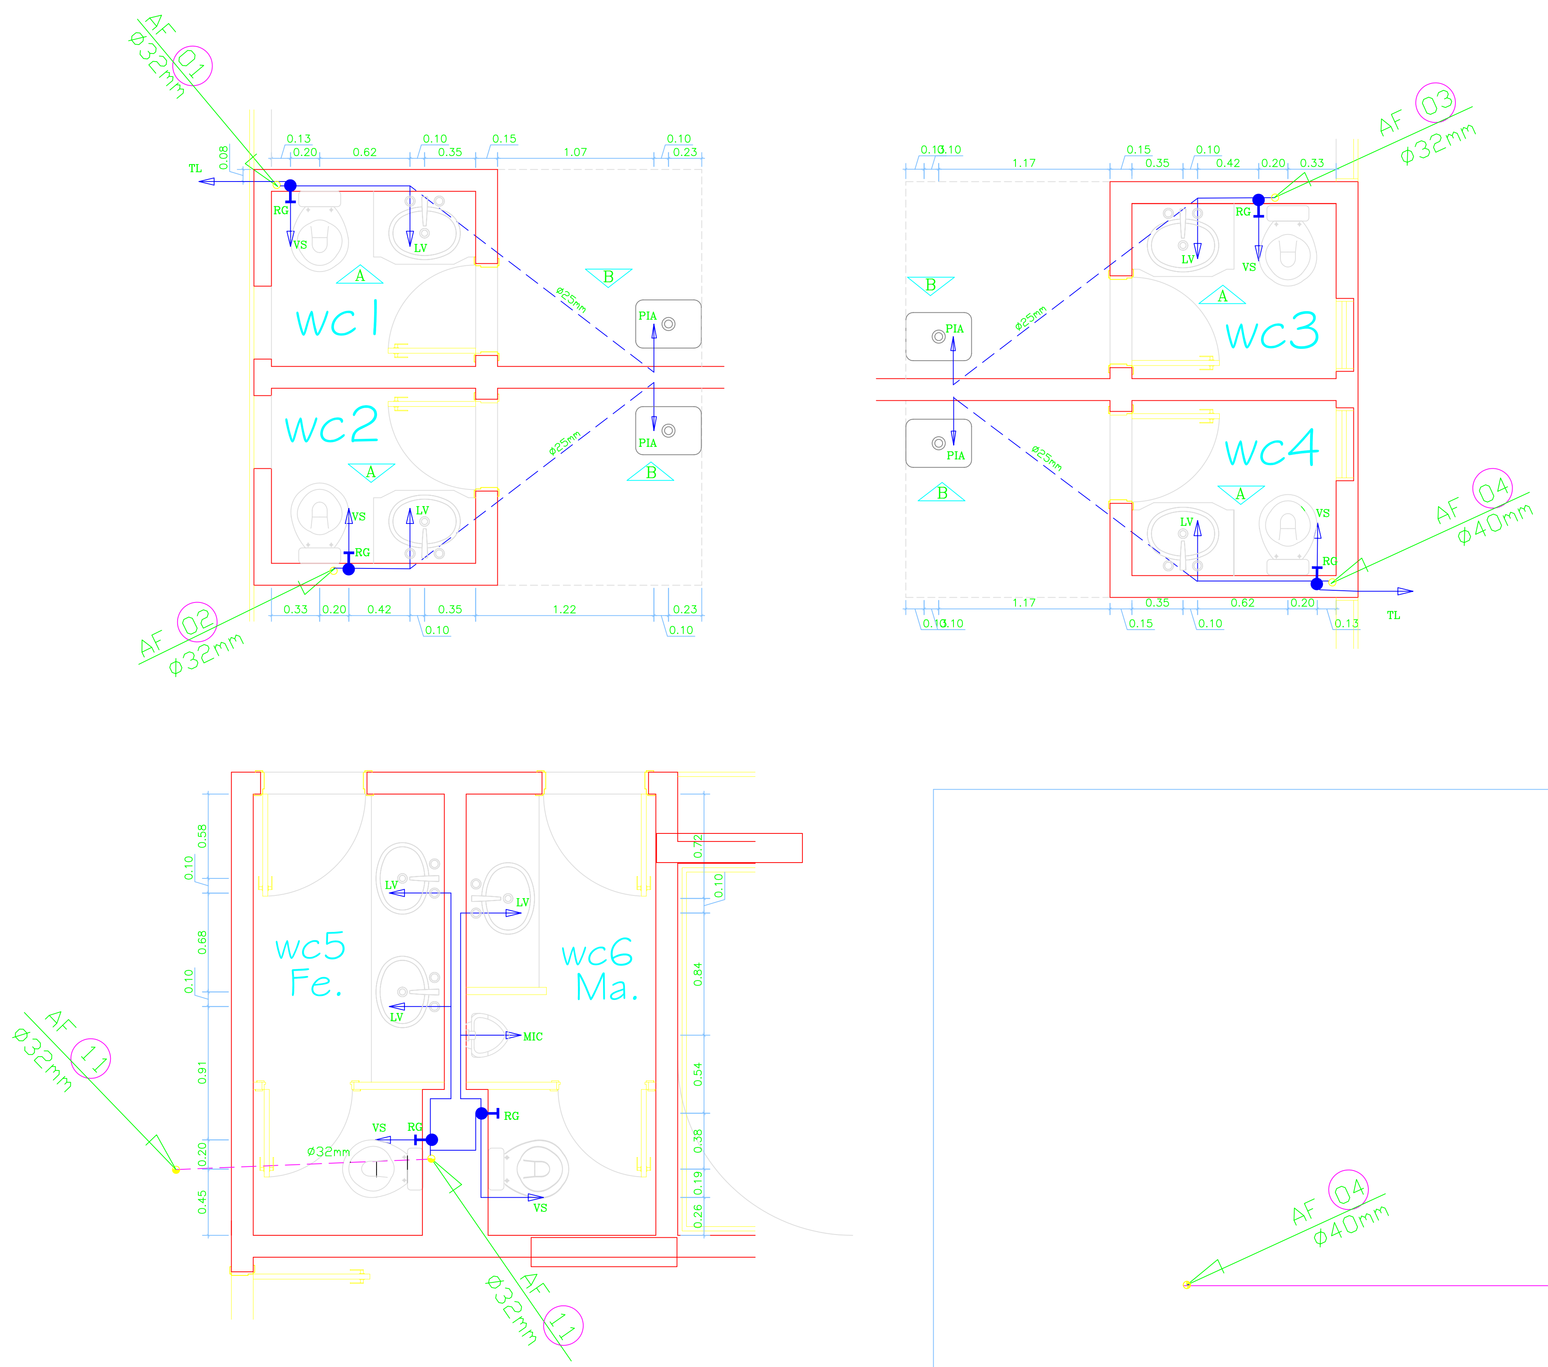

DETALHES CONSTRUTIVOS - 1º SUBSOLO

esc.:1:20

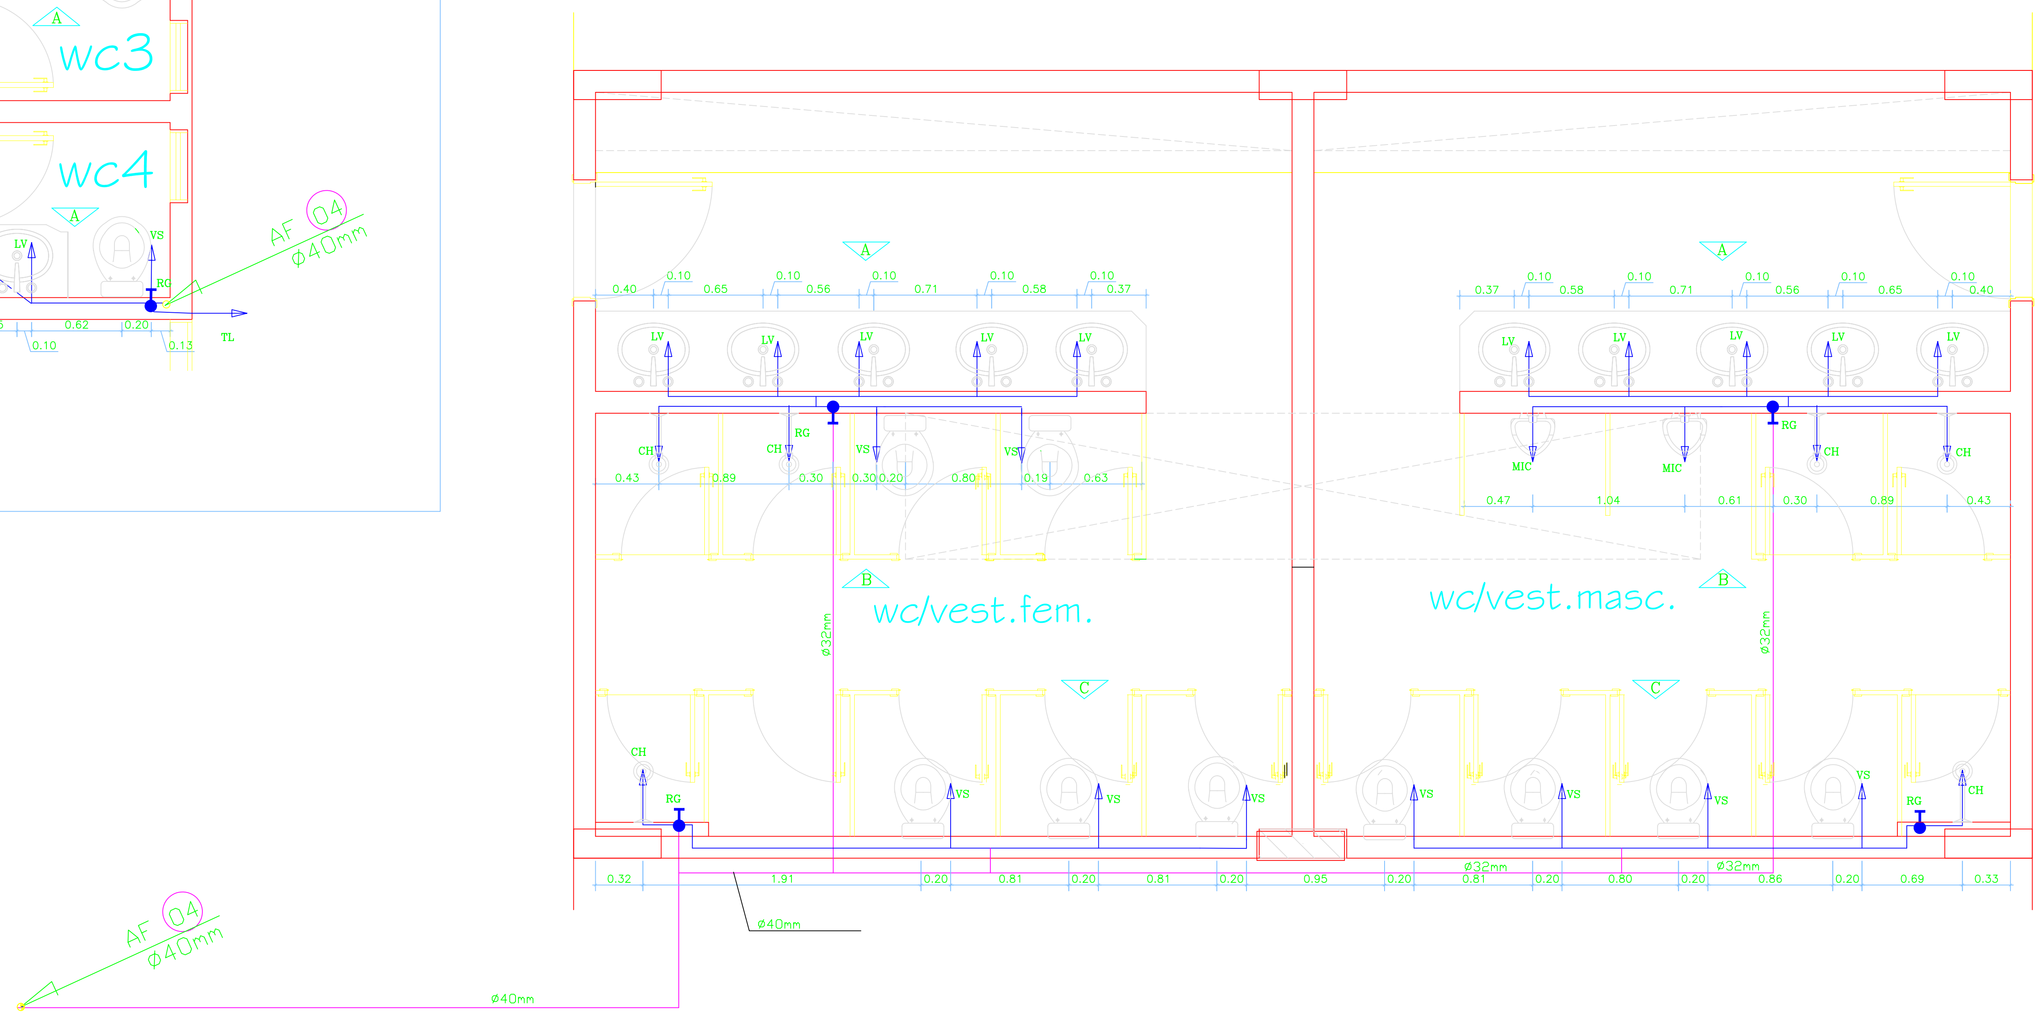

DETALHES CONSTRUTIVOS - COBERTURA

esc.:1:20

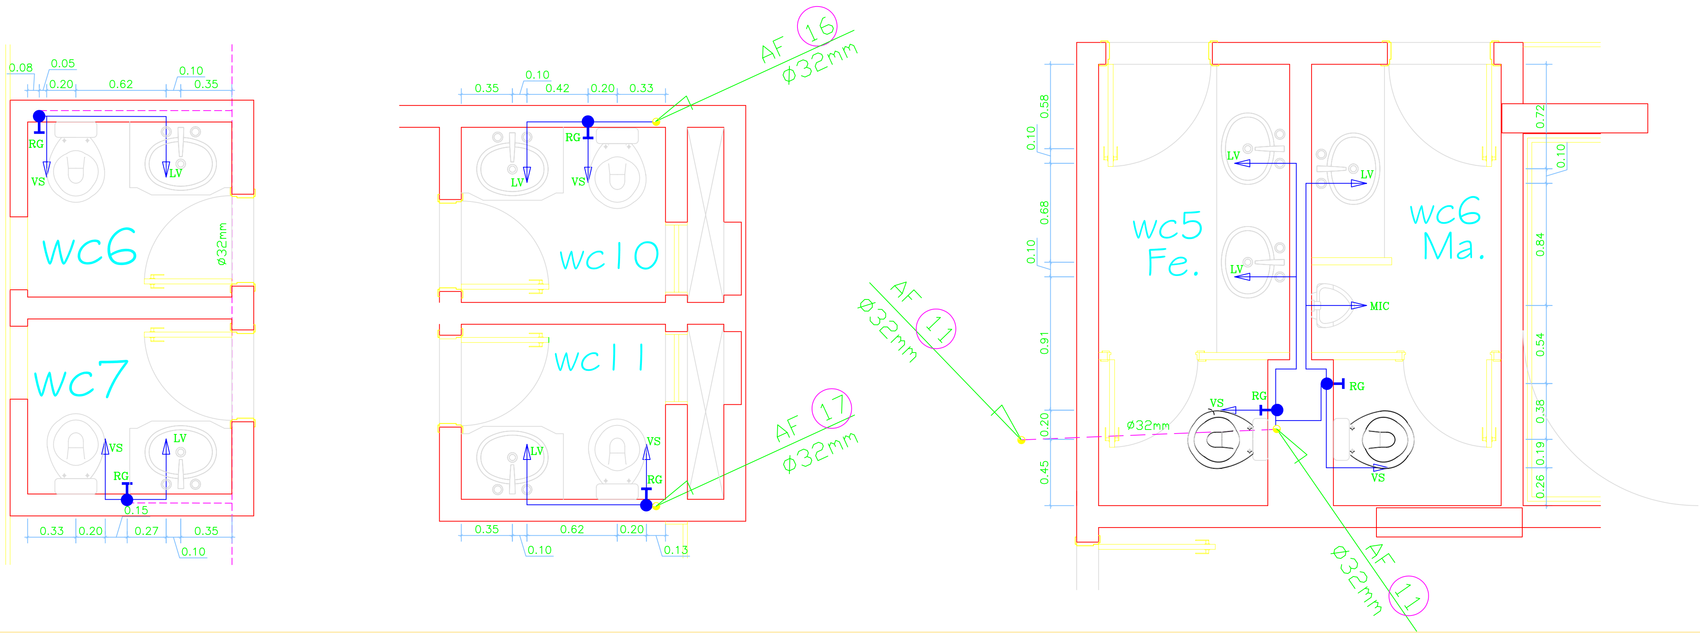

PROJETO COMERCIAL

SETOR DAS INDUSTRIAS GRAFICAS – SIG – QD. 04, LT.25, BRASILIA–DF

HIDRAULICO

PROPRIETÁRIO

BPP PARTICIPAÇÕES LTDA

AUTOR DO PROJETO

HIDROLUX TECNOLOGIA, PROJETOS D'ENGENHARIA LTDA
ENG° CIVIL GIZELA DIAS LATORRACA – CREA–GO 7423/D

ÁREAS

Área do Terreno: 3.000,00m2
Área Construída: 15.076,68m2
No. Pavimentos. 08

12/14

CONTEÚDO

DETALHE CONSTRUTIVOS – 1°, 2°,3° PAVIMENTO,COBERTURA E SUBSOLO
LEGENDA

OUT/2005

ARQUIVO ——— m-BPP-1F-2P.DWG
DATA DO PROJETO ——— 04/10/2005