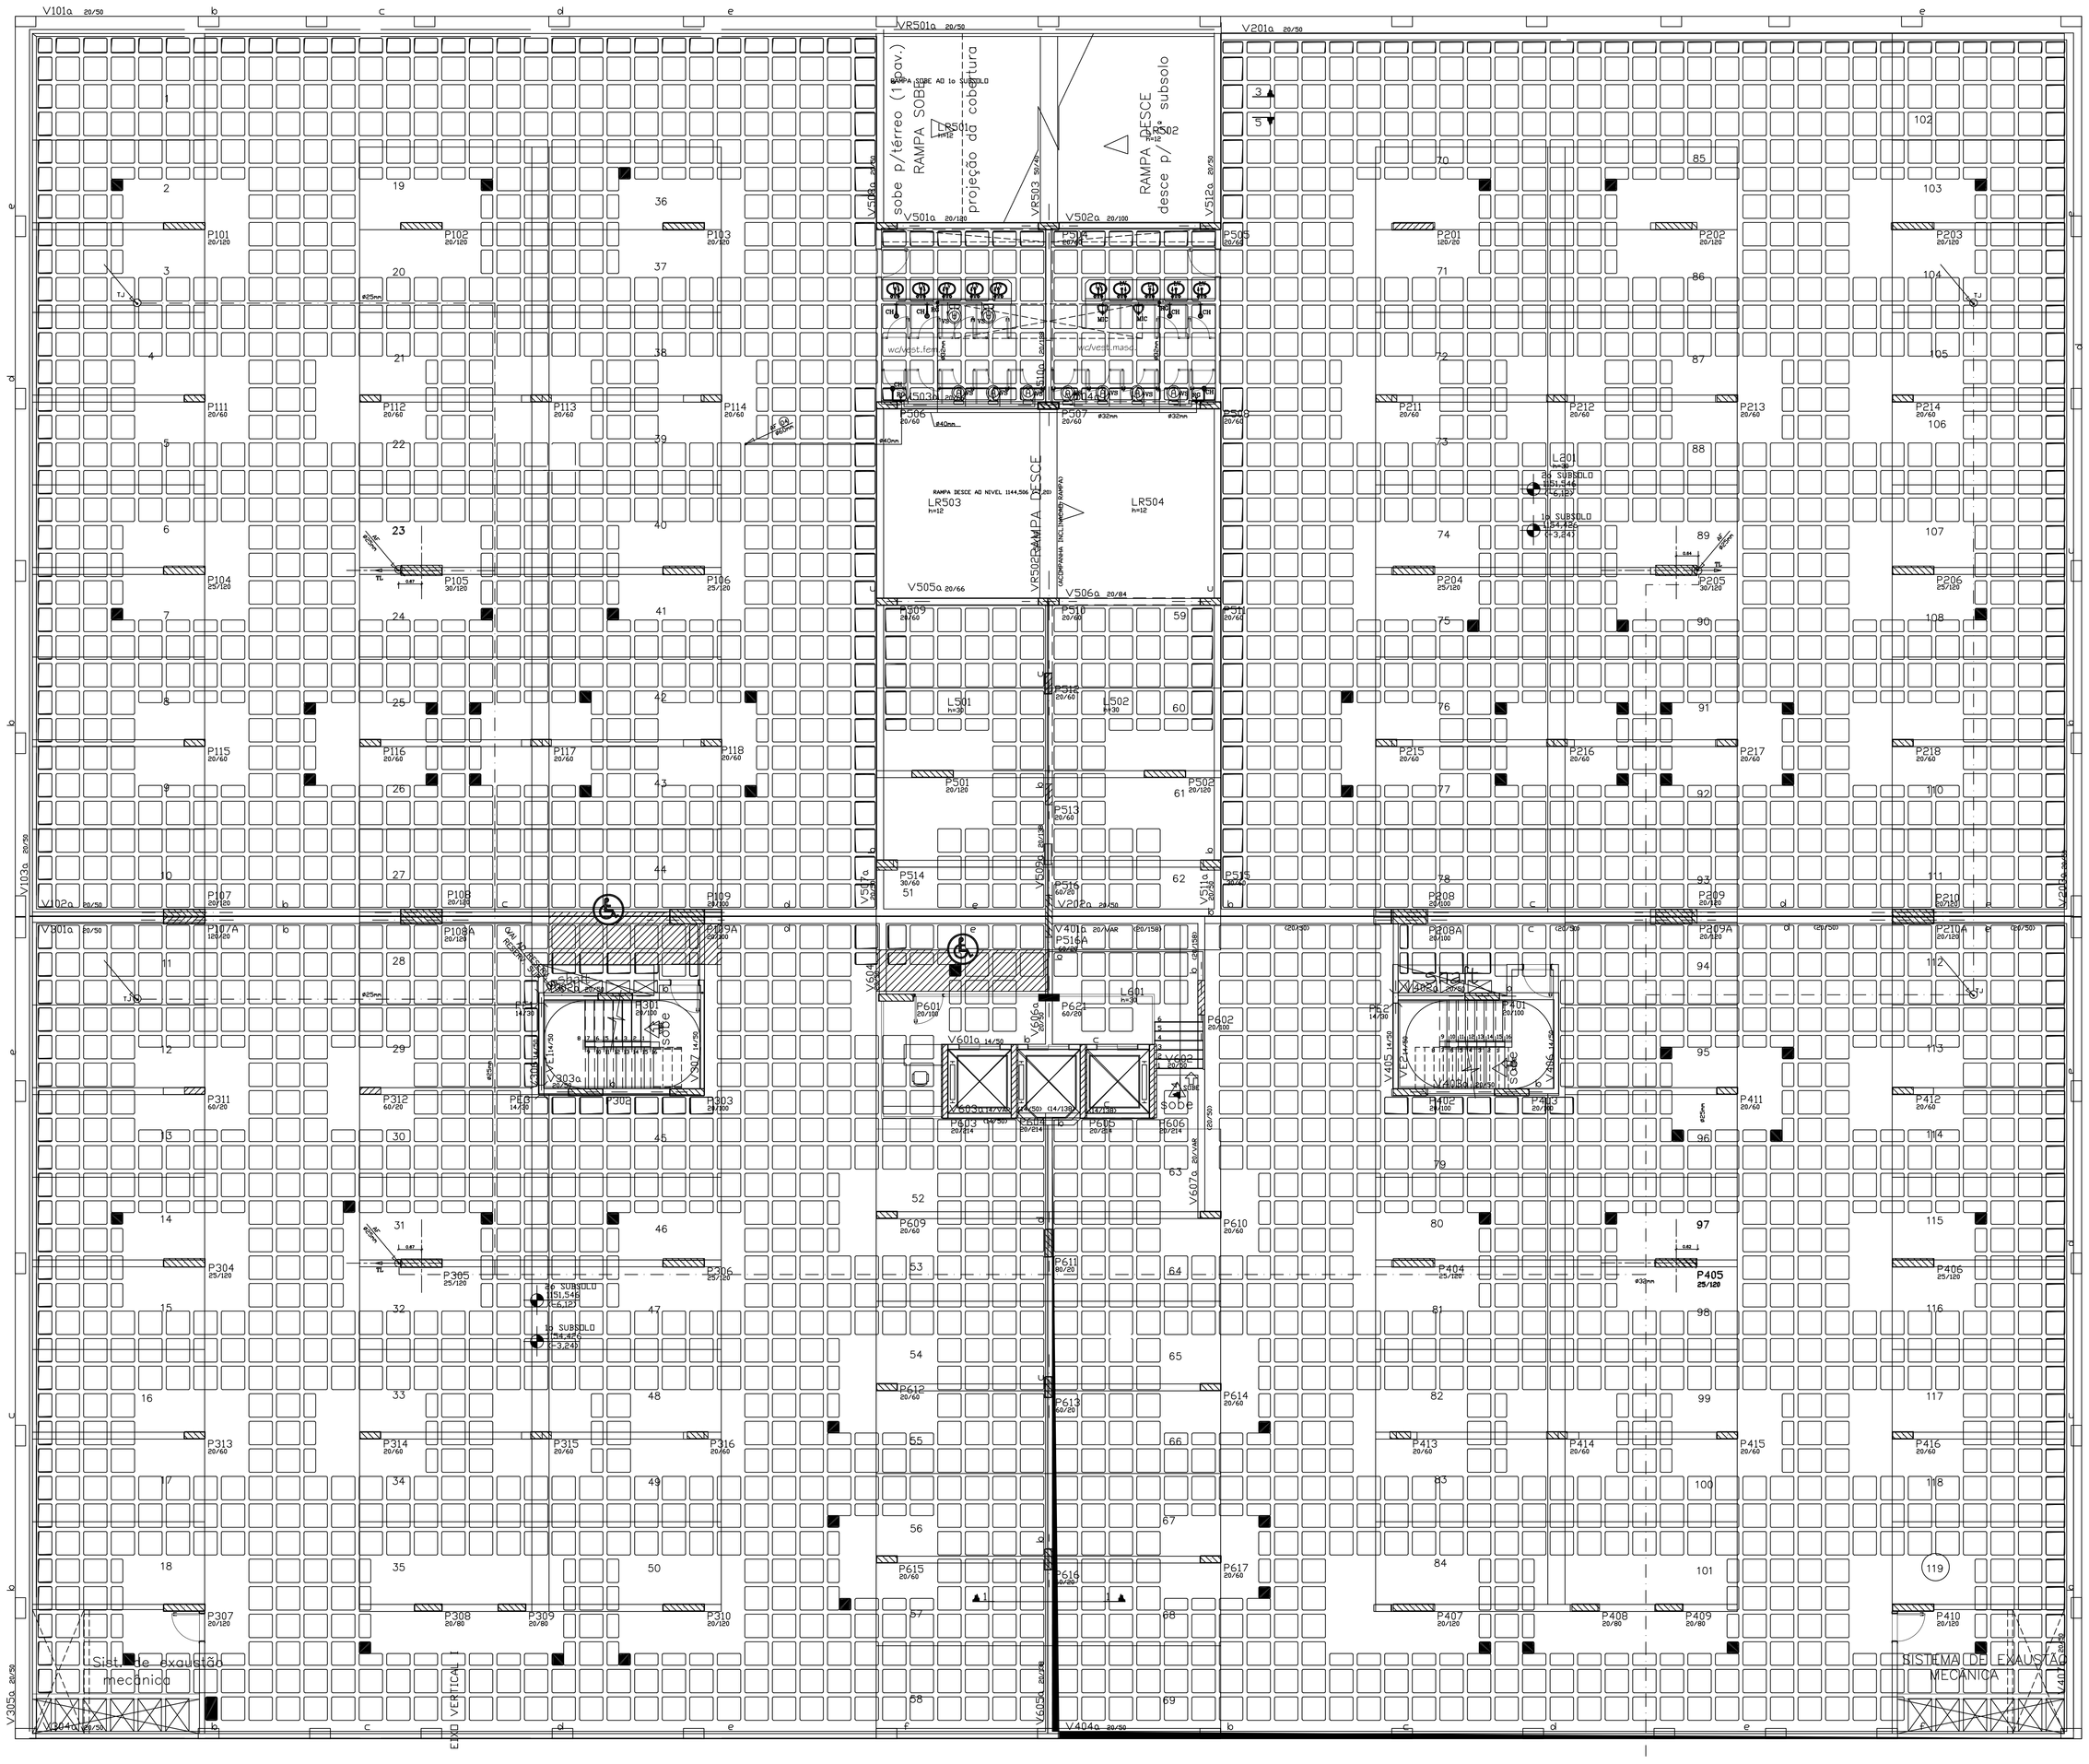

PLANTA BAIXA 1º SUBSOLO

esc.:1:75

LEGENDA (BARRILETE)

- REGISTRO DE BOIA
- REGISTRO DE GAVETA PARA AGUA FRIA
- TUBULACAO DE AGUA FRIA SOBRE LAJE–DISTRIBUIÇÃO
- TUBULACAO PARA LIMPEZA DA CAIXA DÁGUA
- TUBULACAO PARA EXTRAVASOR
- TUBULACAO DE AGUA FRIA–ENTRADA
- SAIDAS DA CAIXA DÁGUA – ADAPTADORES

LEGENDA – PLANTA BAIXA

- AF 01 — Coluna de agua fria
- RG = Registro de gaveta
- RP = Registro de pressão
- VS = Vaso sanitario
- LV = Lavatorio
- TJ = Torneira de jardim
- Ponto de água
- Registro de gaveta
- TUBULACAO DE AGUA FRIA– PAREDE/TETO
- TUBULACAO DE AGUA FRIA–SOB A LAJE DO AMBIENTE INDICADO
- TUBULACAO DE AGUA FRIA–DISTRIBUIÇÃO
- TUBULACAO DE AGUA FRIA–ENTRADA–PISO
- TUBULACAO QUE DESCE ALIMENTANDO OS PONTOS

CONVENCAO – ESTRUTURAL:

- PILAR QUE NASCE
- PILAR QUE MORRE
- PILAR QUE SEGUE
- EIXO DE VIGA COINCIDE COM EIXO DE PILAR
- VIGA INVERTIDA

PROJETO COMERCIAL

SETOR DAS INDUSTRIAS GRAFICAS – SIG – QD. 04, LT.25, BRASILIA–DF

HIDRAULICO

PROPRIETARIO

BPP PARTICIPAÇÕES LTDA

AUTOR DO PROJETO

HIDROLUX TECNOLOGIA, PROJETOS DE ENGENHARIA LTDA
ENGª CIVIL GIZELA DIAS LATORRACA – CREA–GO 7423/D

AREAS

Área do Terreno: 3.000,00m2
Área Construída: 15.076,68m2
No. Pavimentos. 08

6/14

CONTEÚDO

PLANTA BAIXA – 1º SUBSOLO
LEGENDA

OUT/2005	ARQUIVO	H–BPP–SS.DWG
	DATA DO PROJETO	04/10/2005
	ASBUILT	13/07/2005