



DETALHES CONSTRUTIVOS - 1º PAVIMENTO


esc.: 1:20

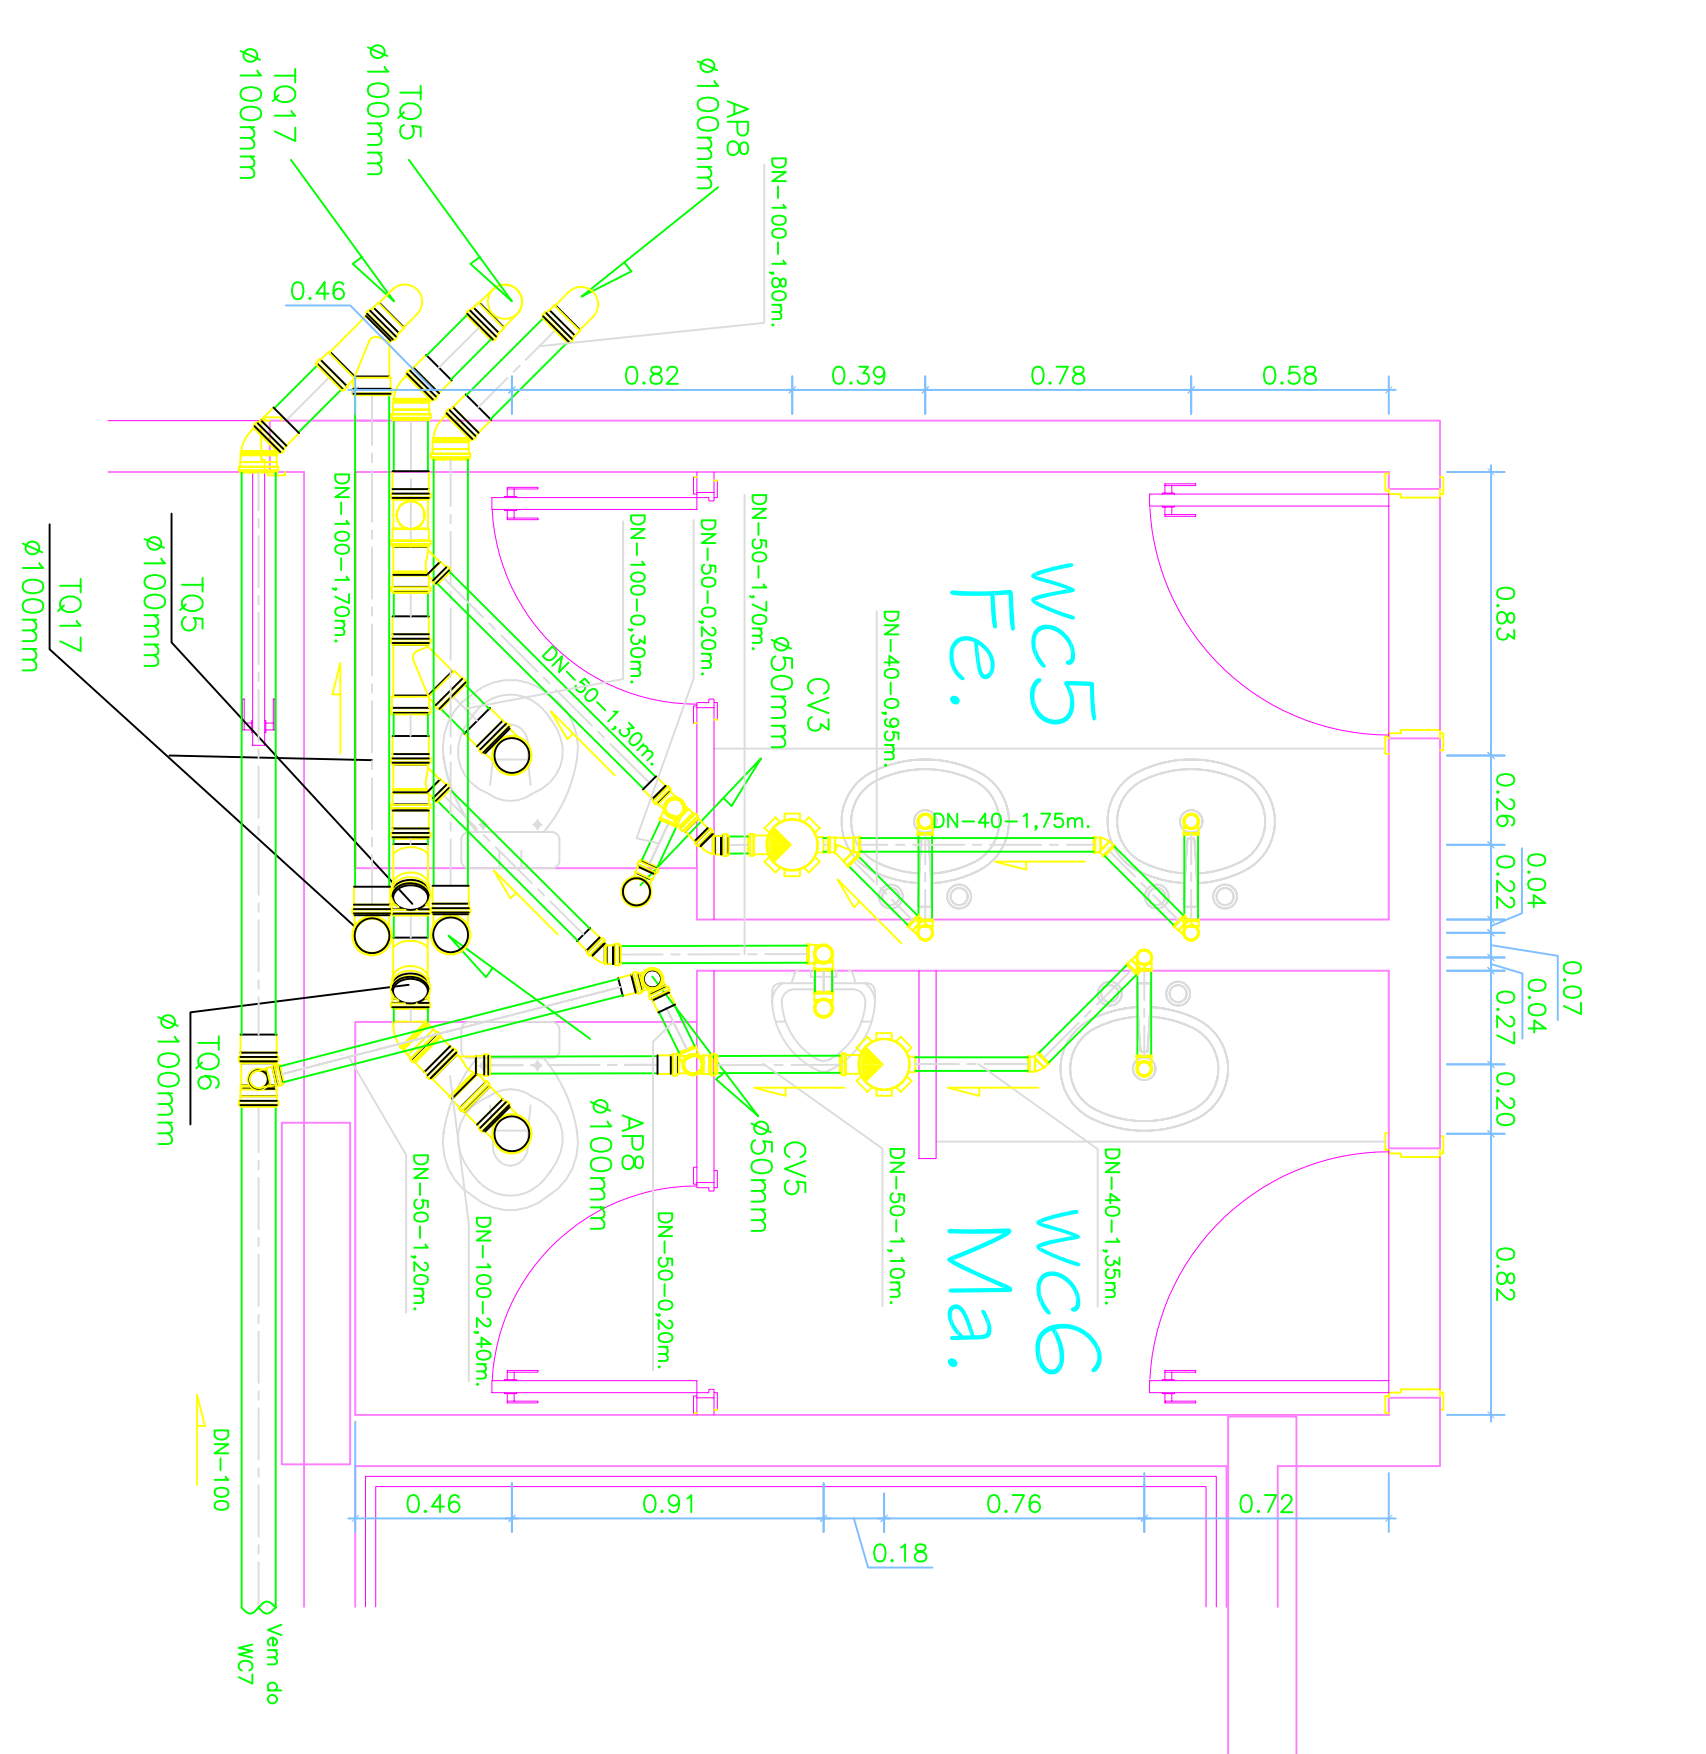





DETALHES CONSTRUTIVOS - 2ª e 3ª PAVIMENTO
E COBERTURA
esc.: 1:20

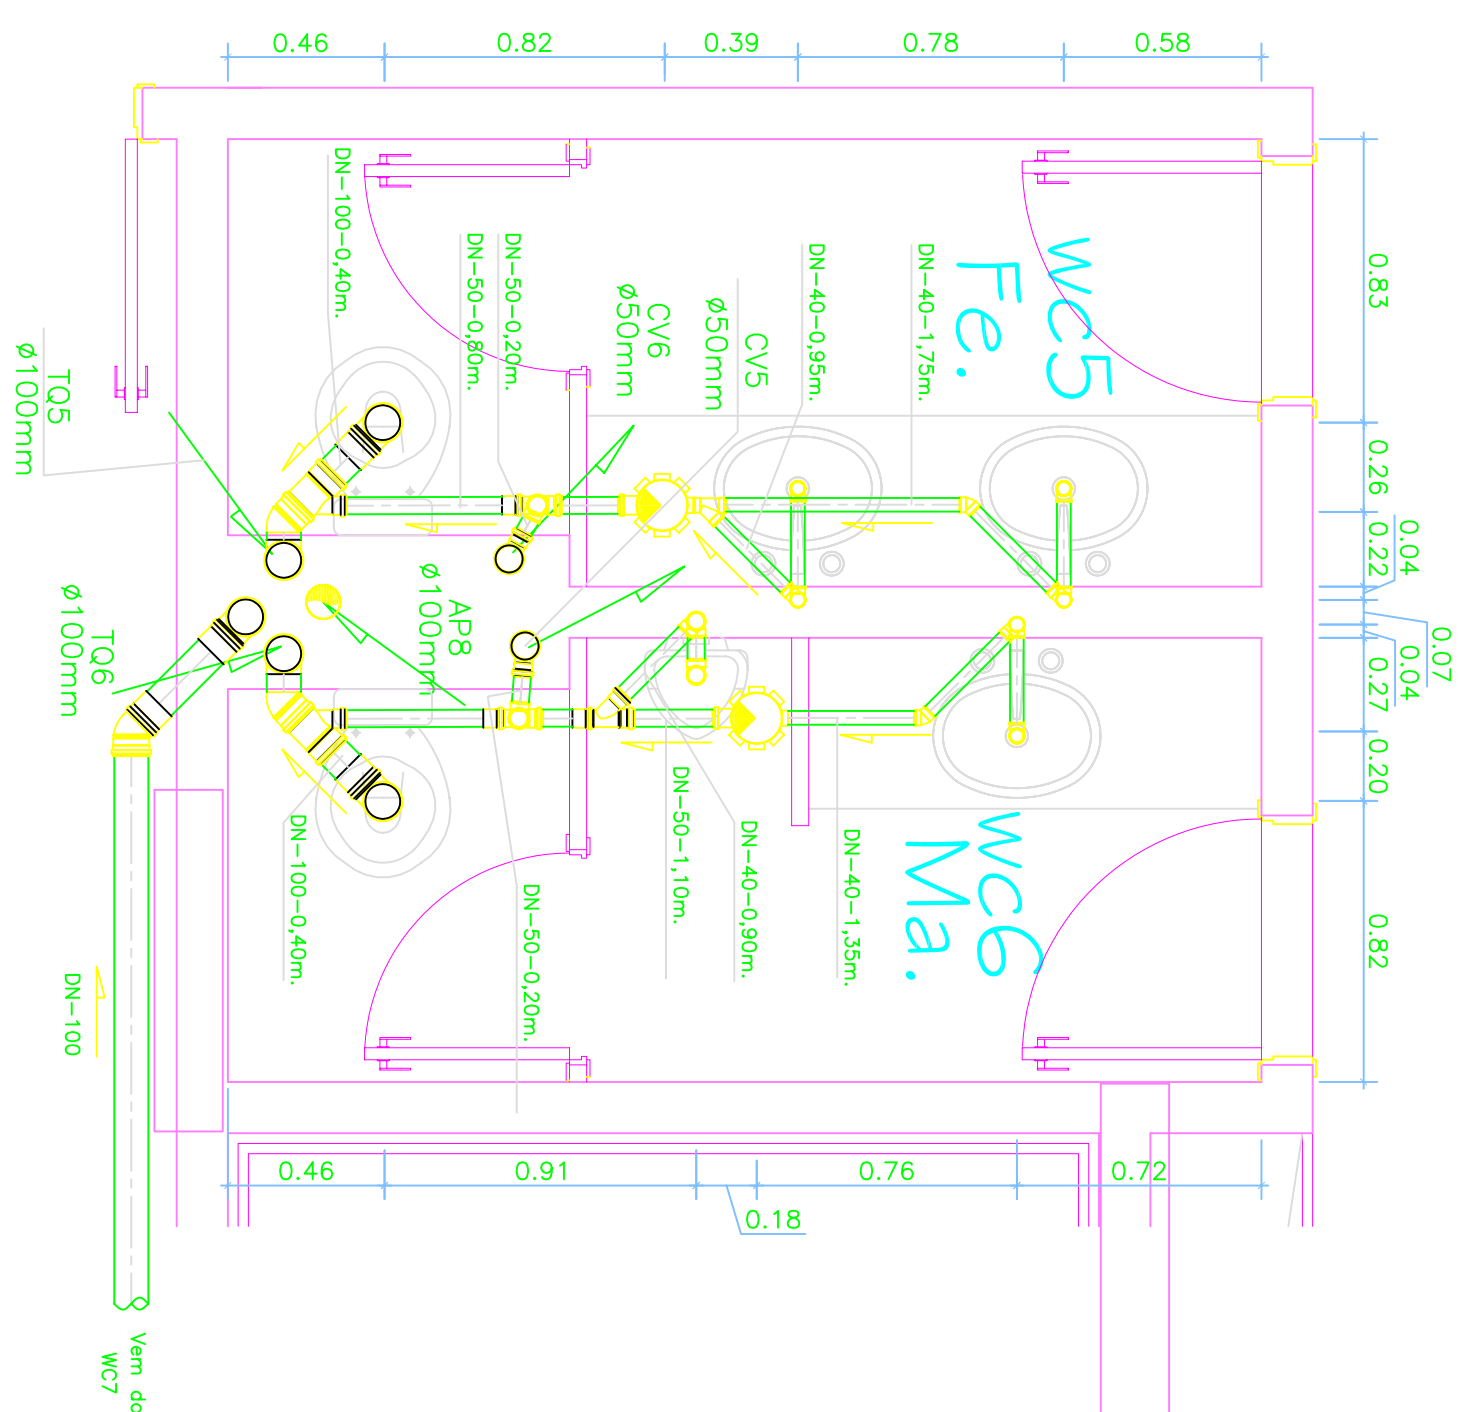

DETAHES CONSTRUTIVOS - 1º SUBSOLO
esc.: 1:20

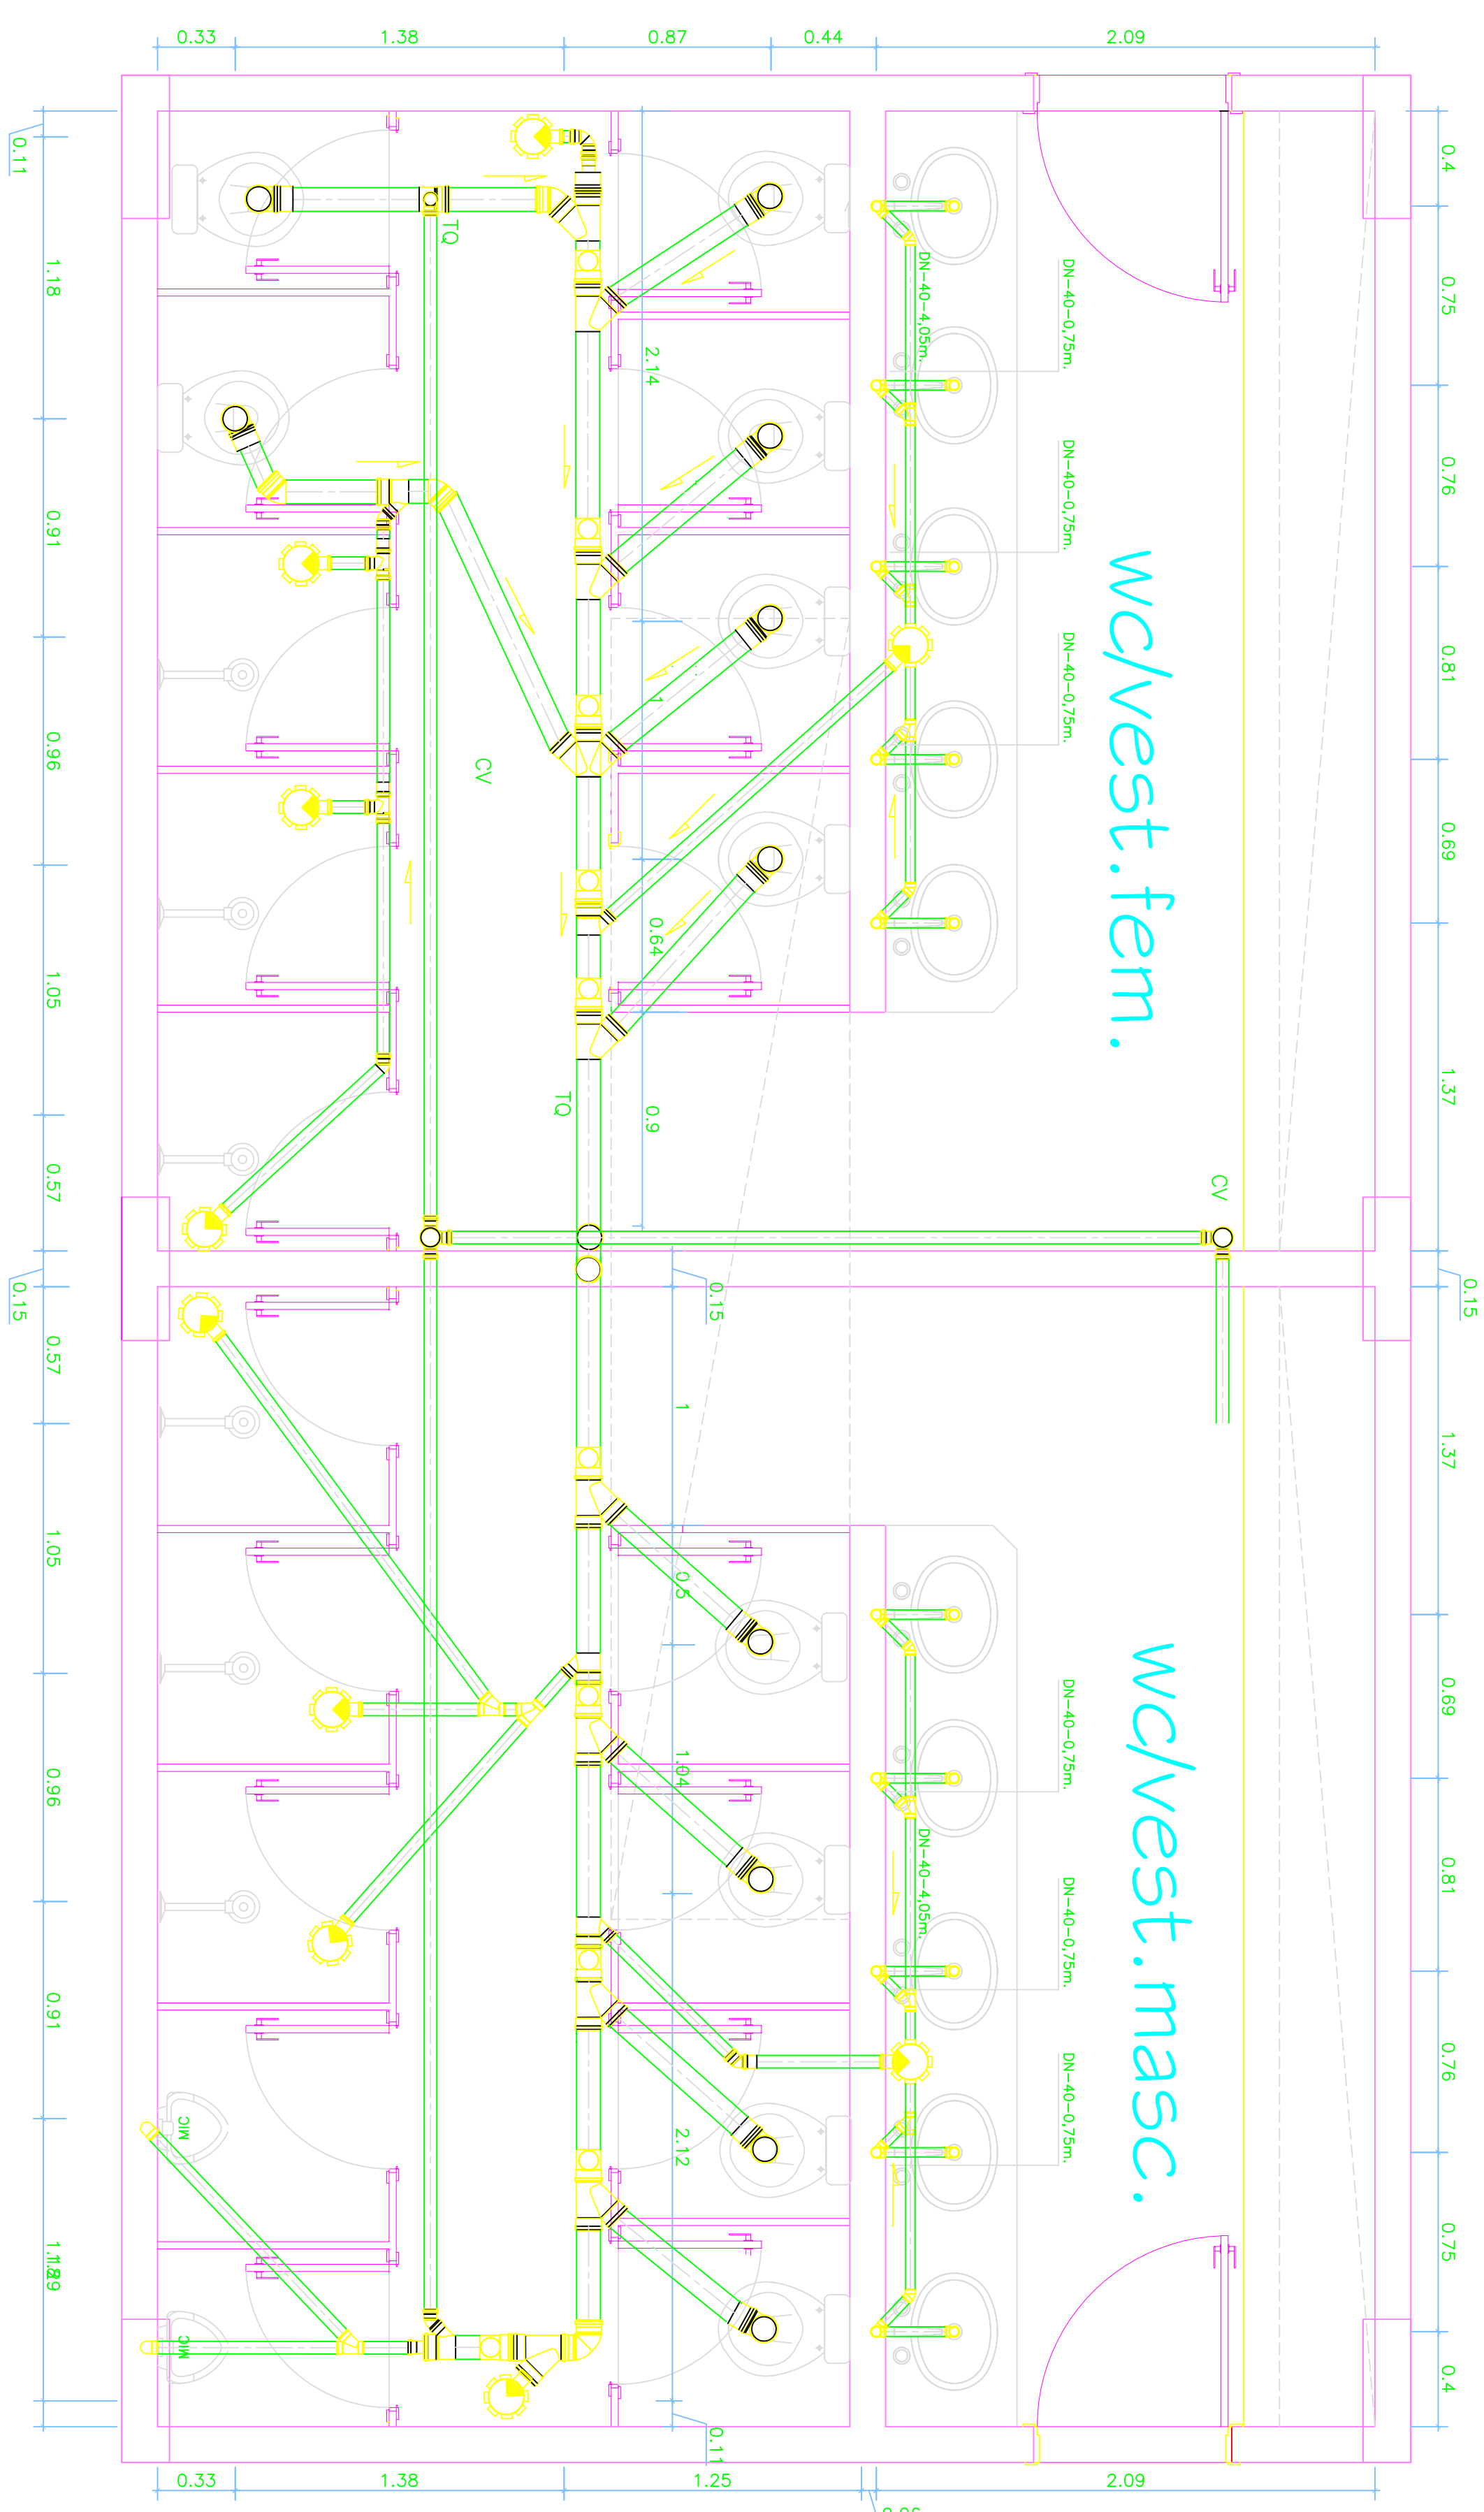

DETAHES CONSTRUTIVOS - 1º, 2º E 3º PAVIMENTOS
esc.: 1:20

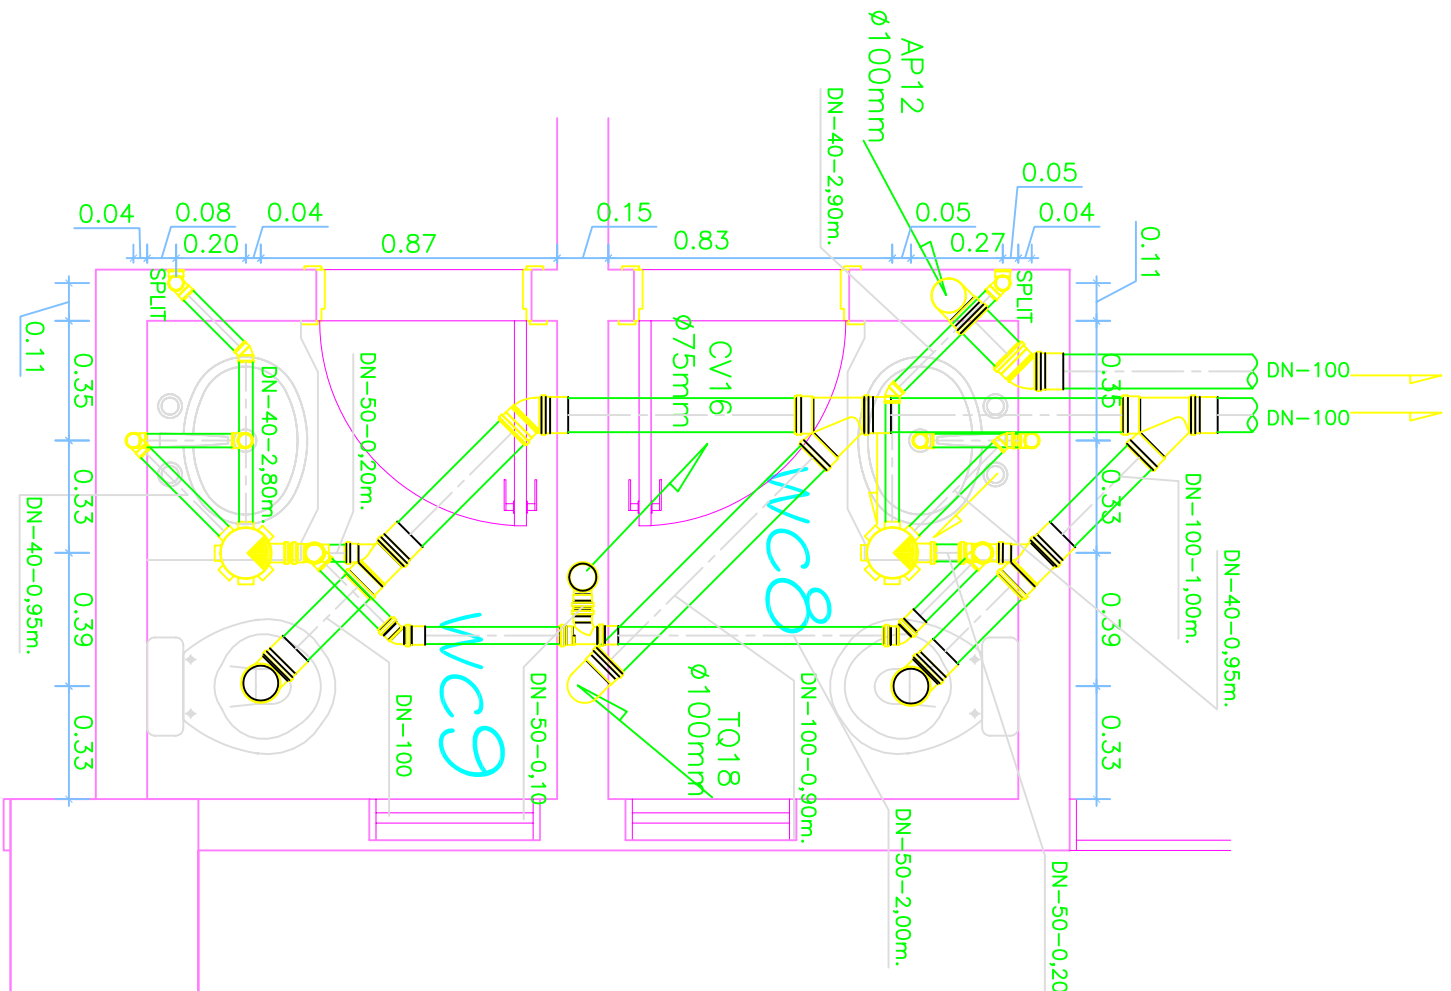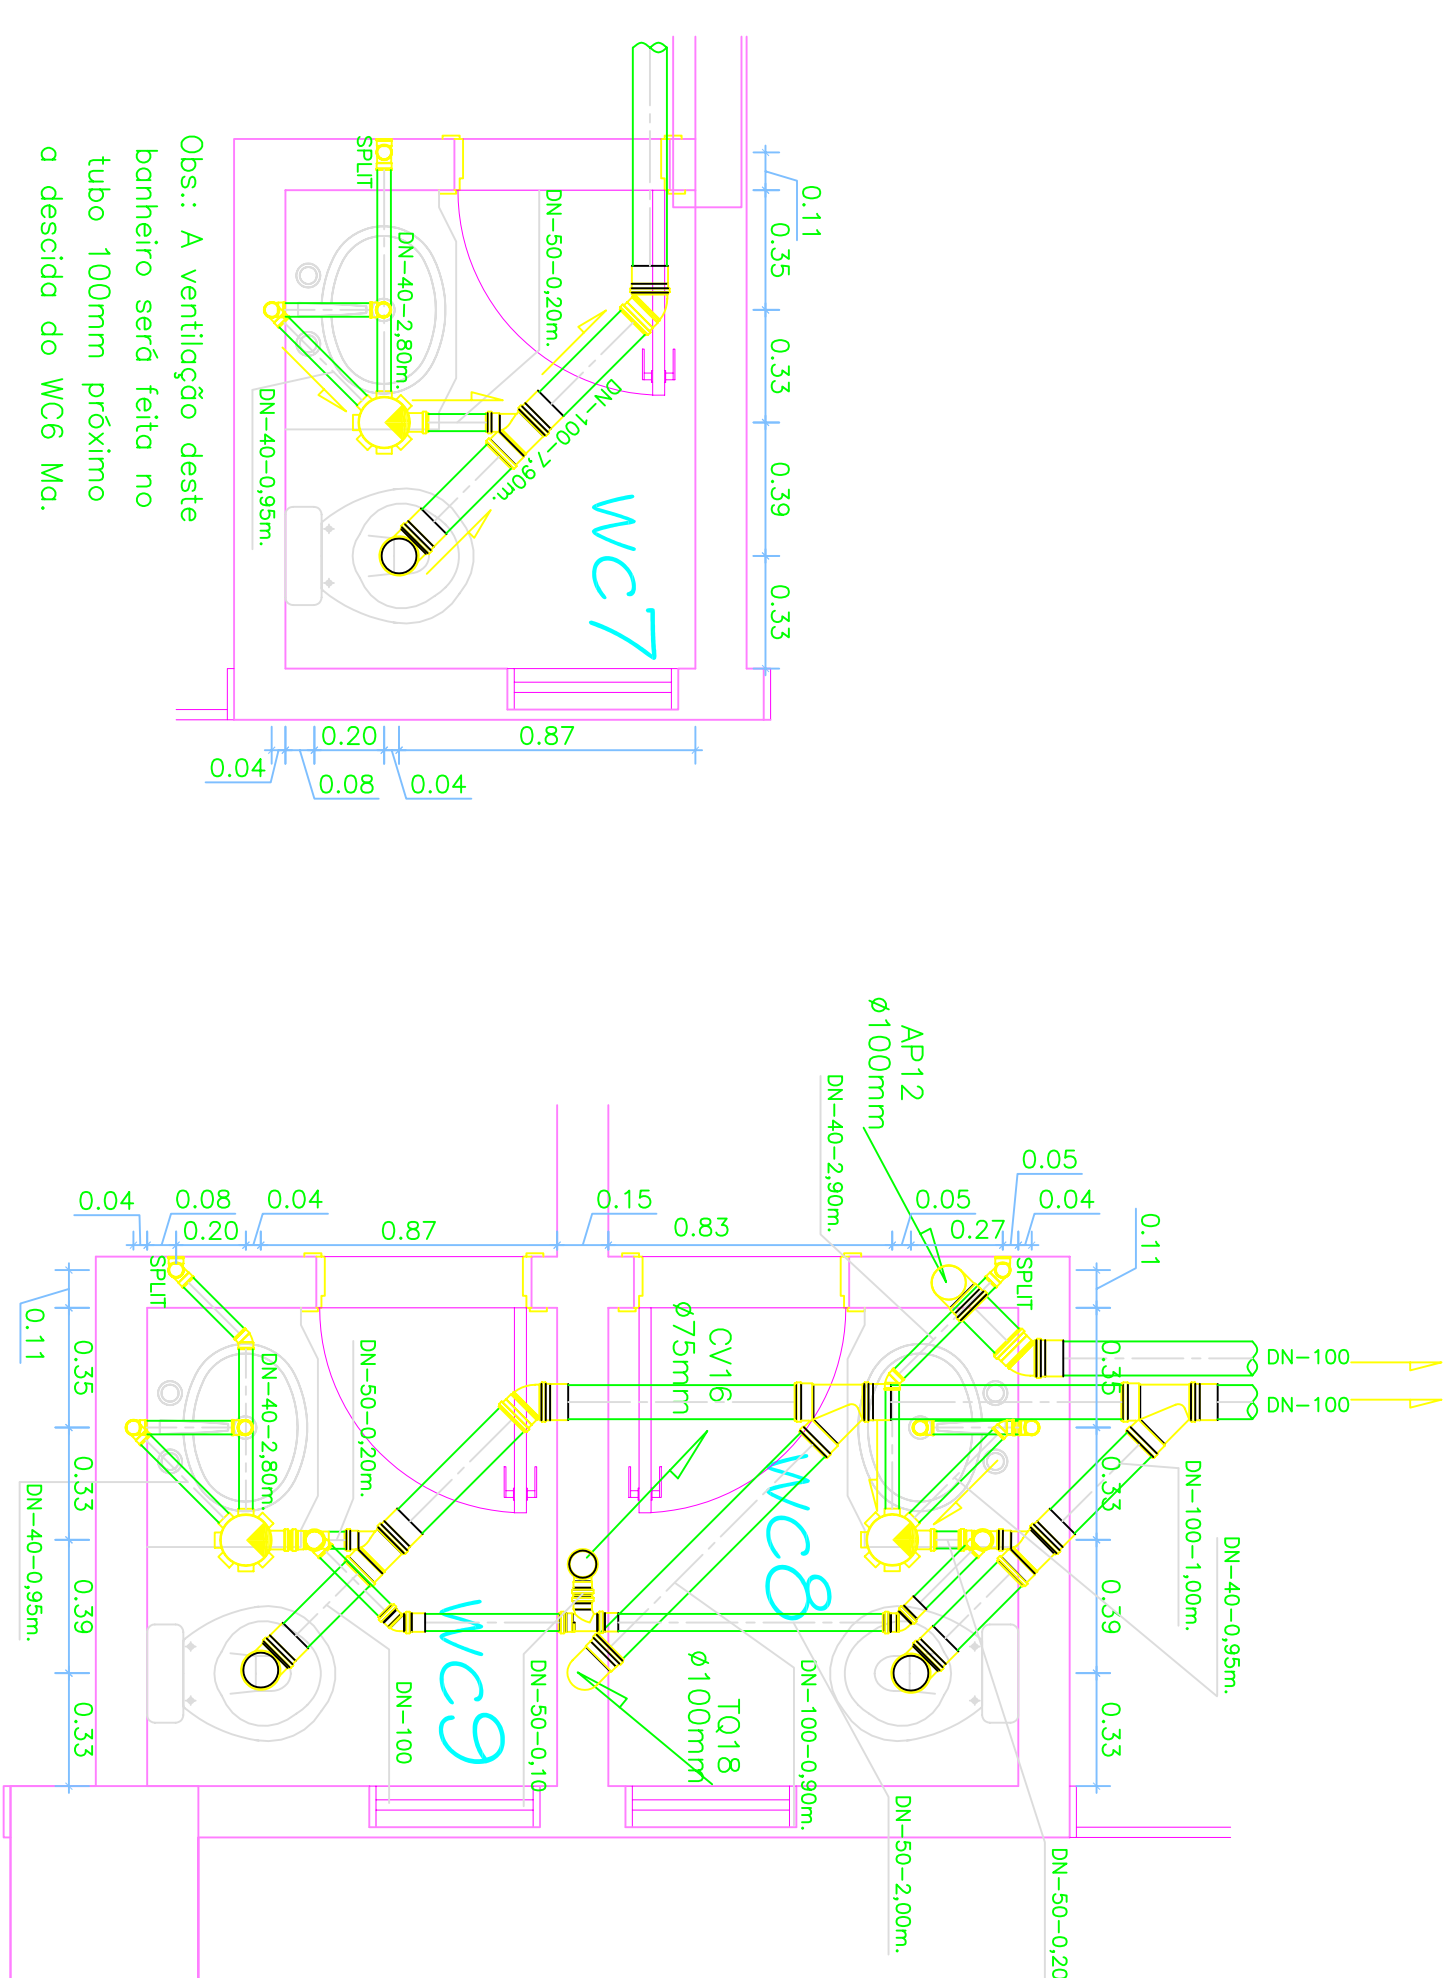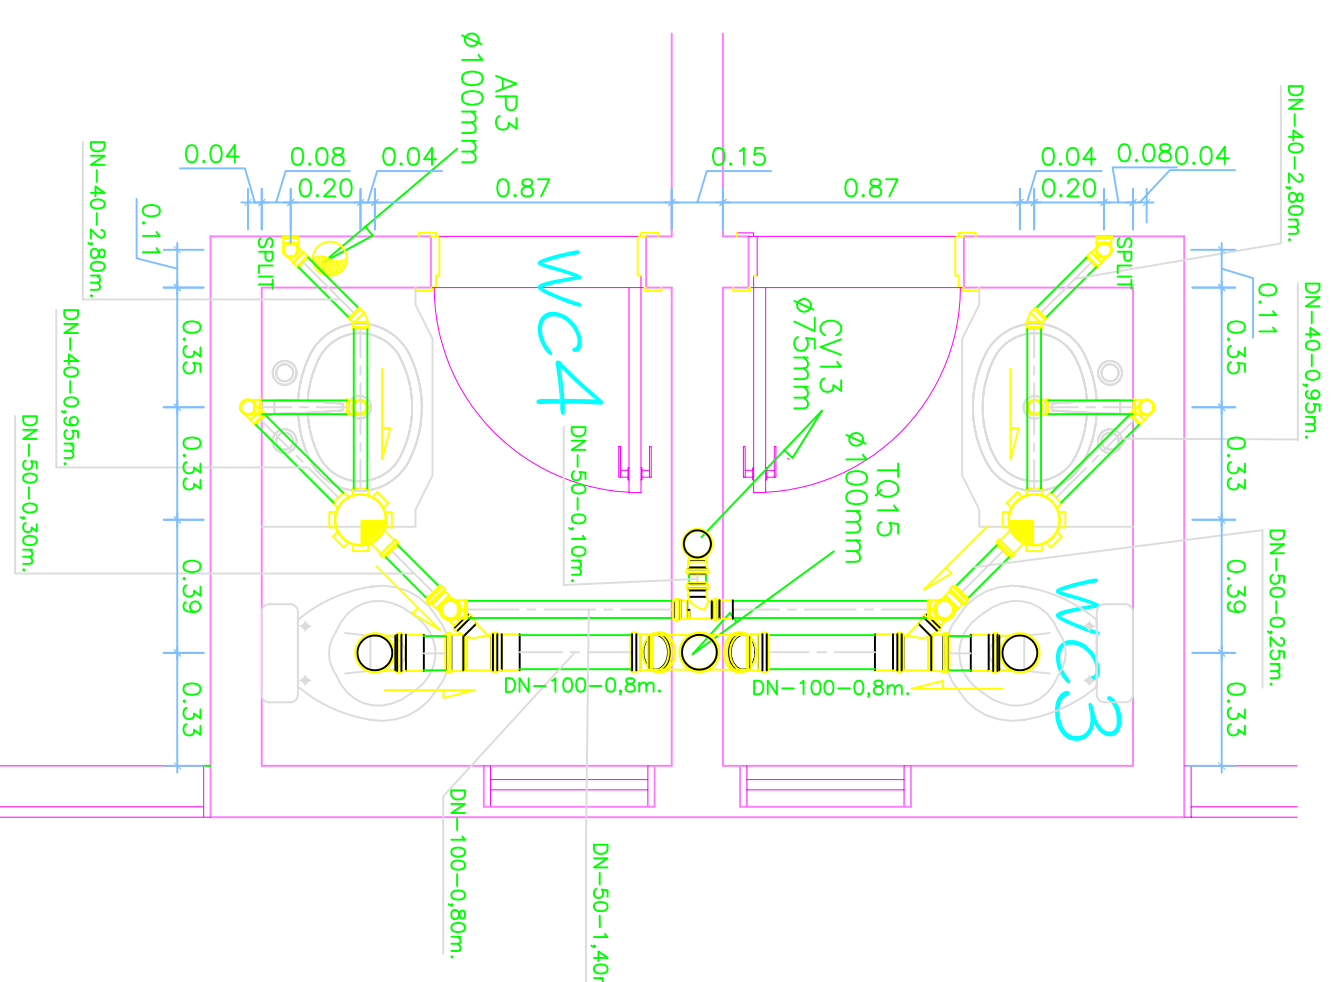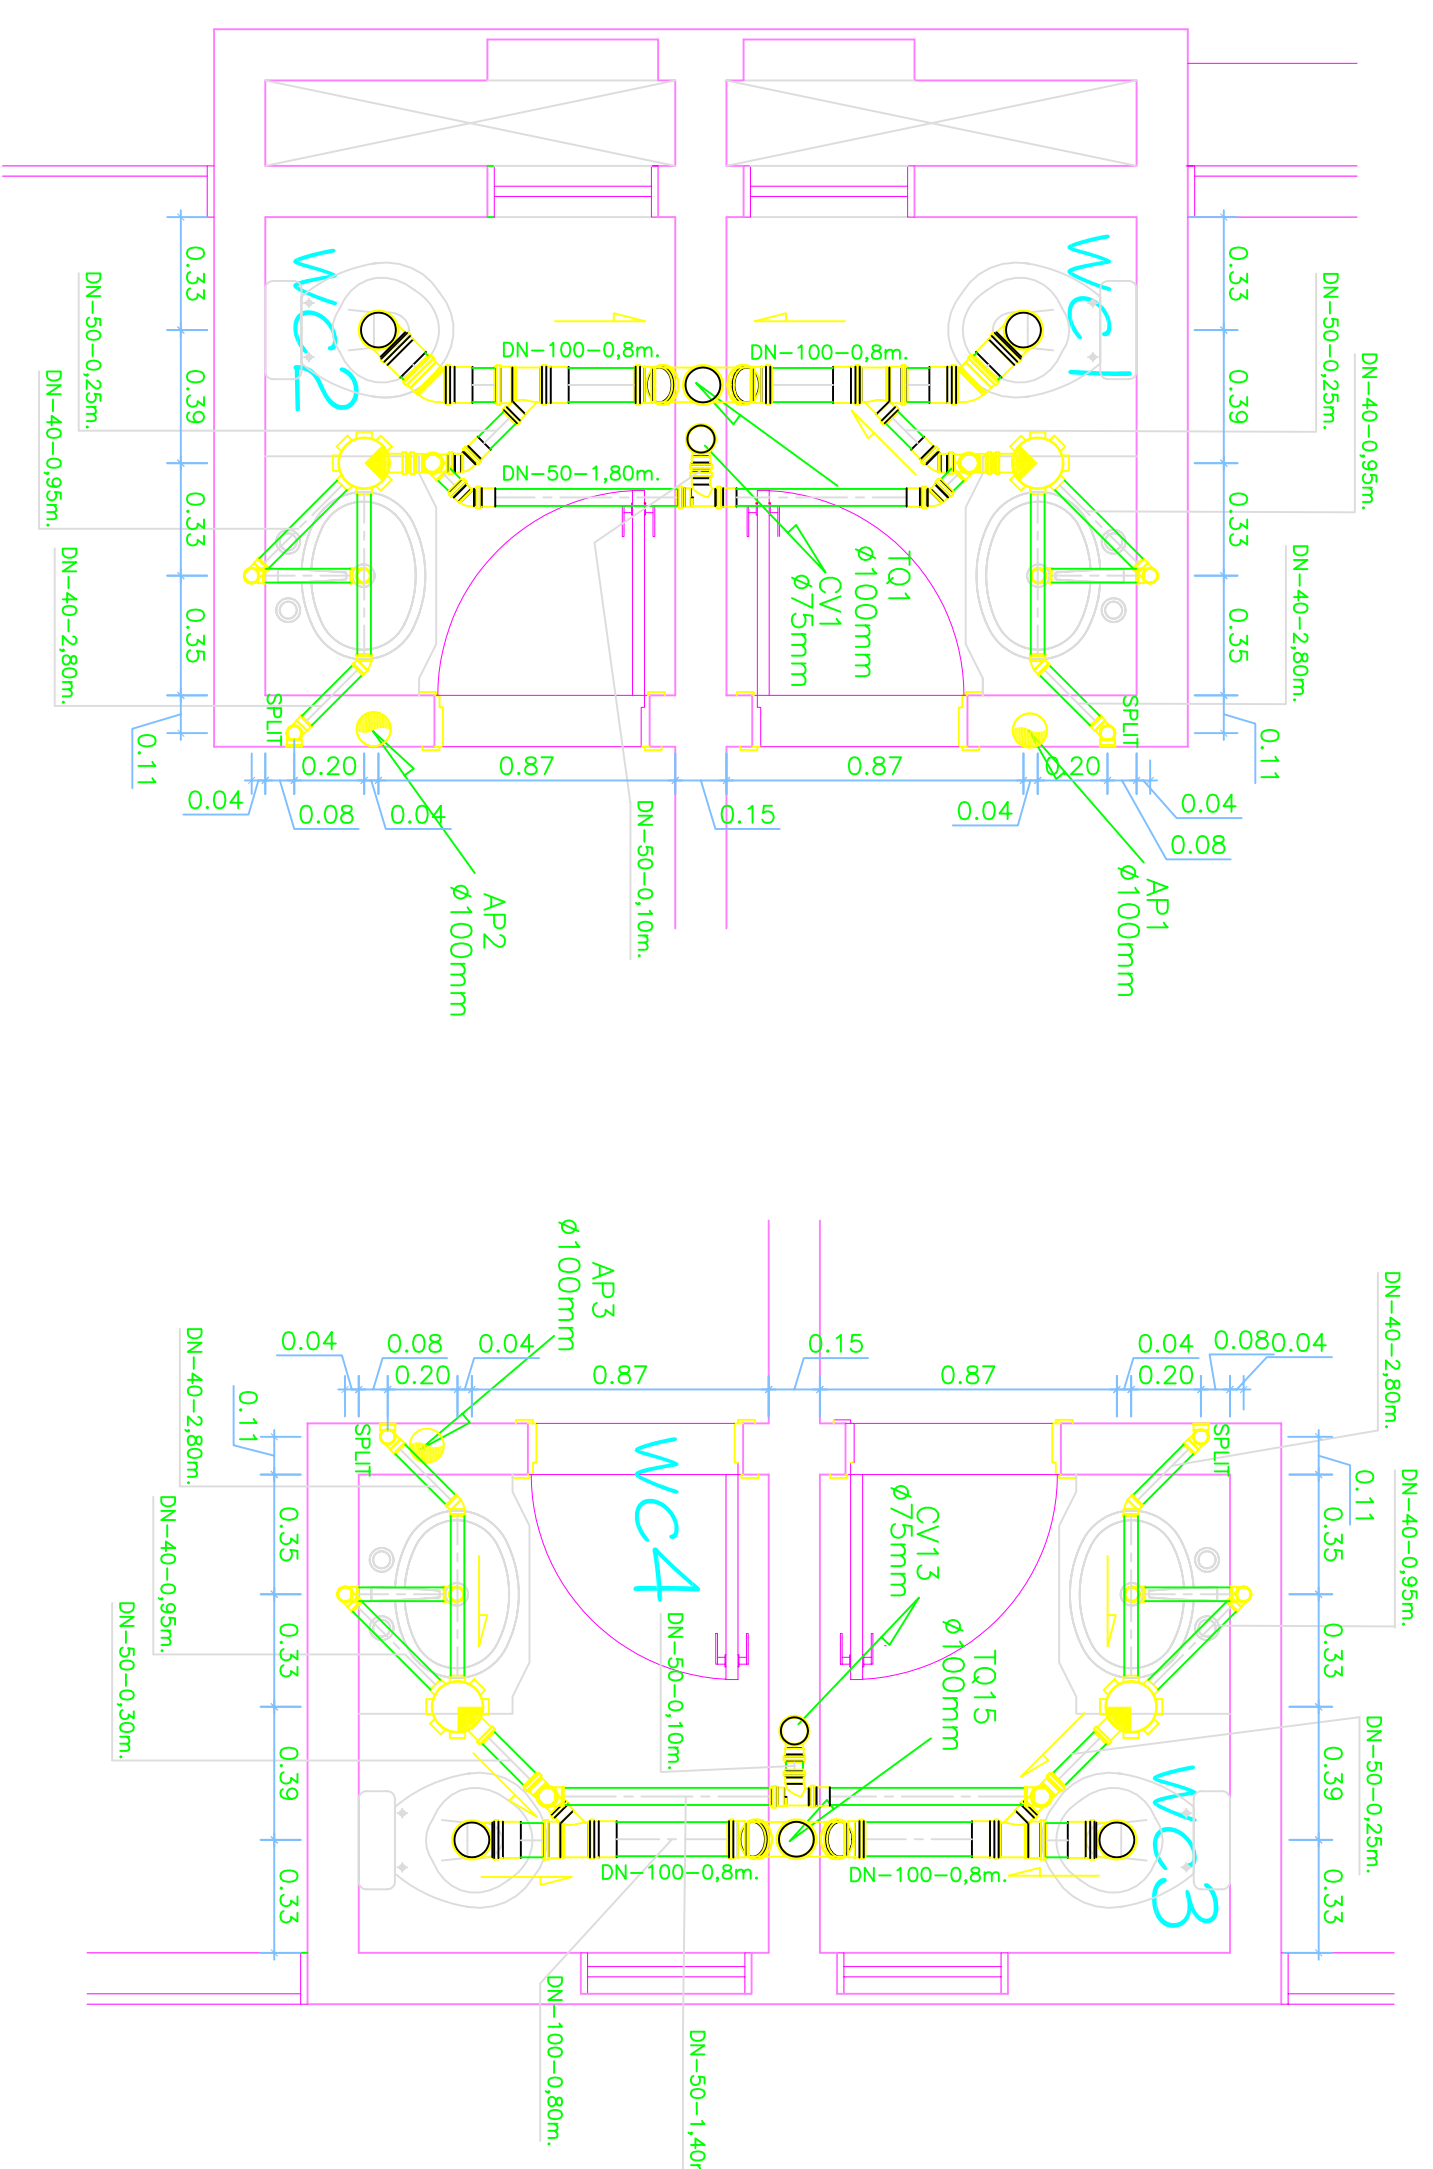

DETALHES CONSTRUTIVOS - COBERTURA

