PLANTA BAIXA 1º SUBSOLO

ESCALA 1:100

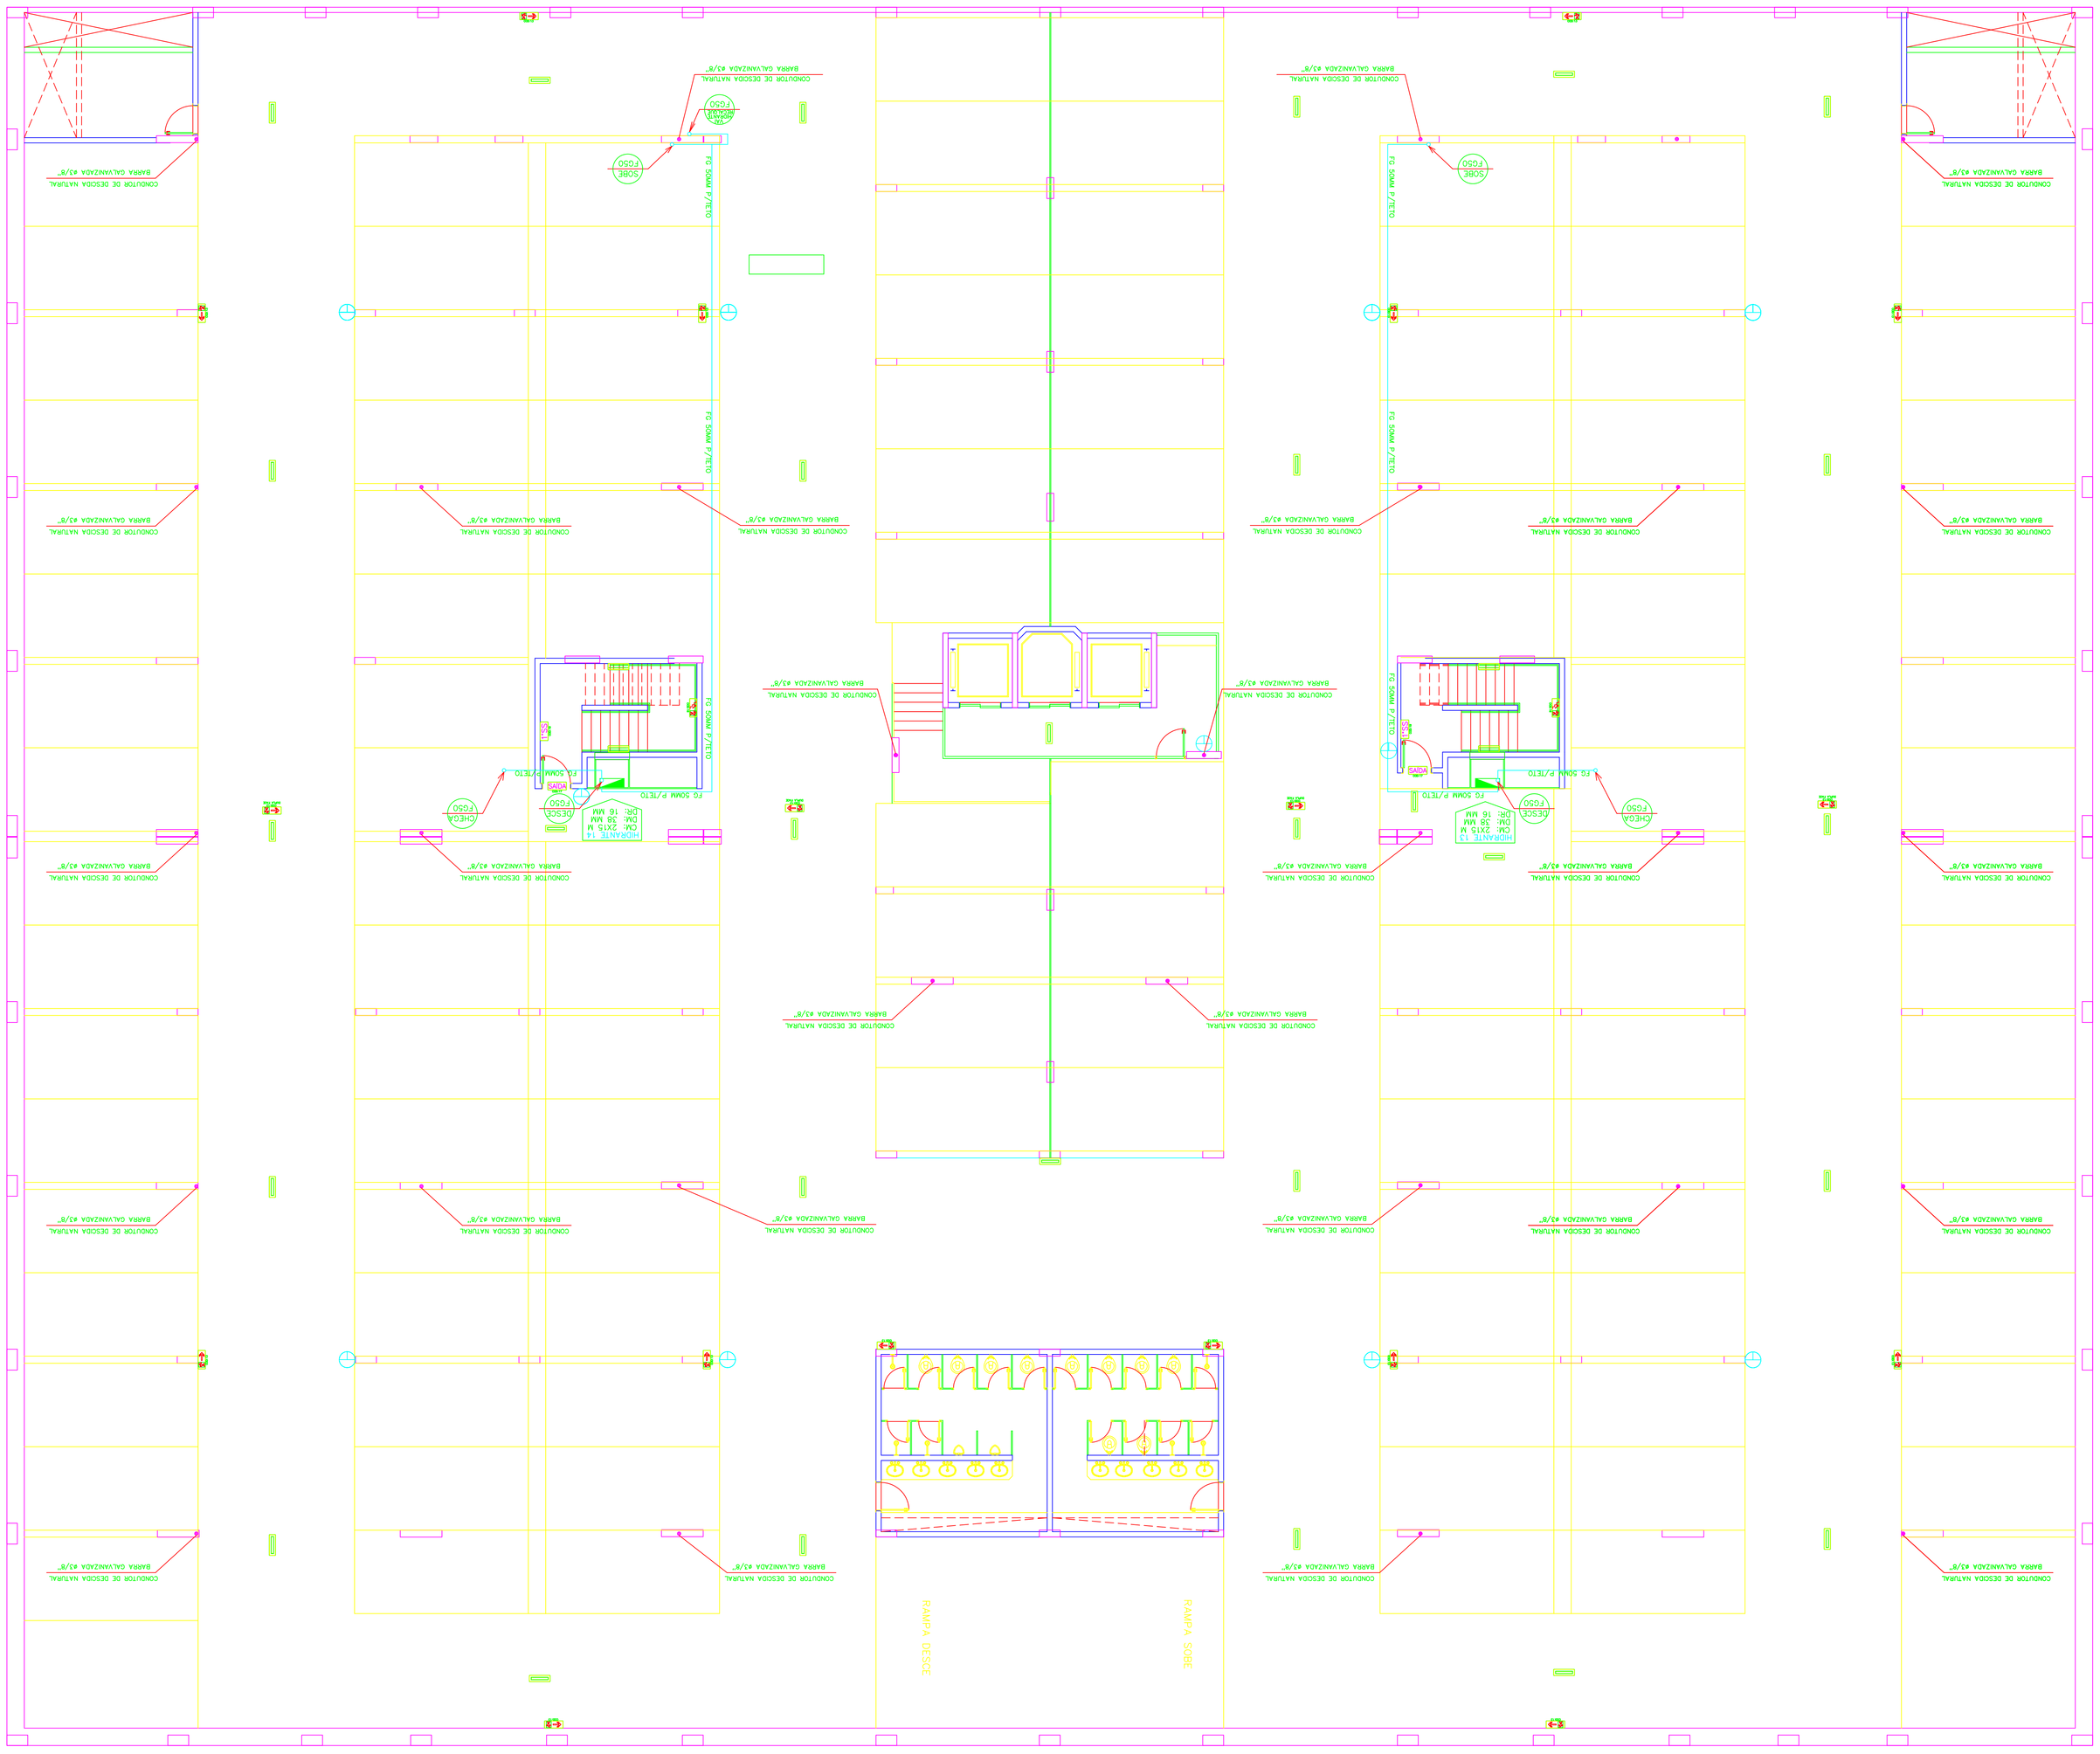

LEGENDA

EXTINTOR PORTATIL DE PQS 5 BASE DE FOGO/AT0 NONAMONICO CAPACIDADE EXTINTORA DE 24 CLASSES DE ATUAÇÃO A/B/C CARGA DE 6 KG	EXTINTOR PORTATIL DE CO2 CLASSE DE ATUAÇÃO C CARGA DE 6KG
BLOCO AUTONOMO INTALADO NA PAREDE AUTONOMIA DE 2 HORAS COMUNICAÇÃO INDIRATA TENSÃO DE ALIMENTAÇÃO 110/220 VCA TENSÃO DE SAIDA 6 VCC	BLOCO AUTONOMO INTALADO NO TETO AUTONOMIA DE 2 HORAS 2 LAMPADAS FLUORESCENTES DE 9 W COMUNICAÇÃO INDIRATA TENSÃO DE ALIMENTAÇÃO 110/220 VCA TENSÃO DE SAIDA 6 VCC
J. PAV SINALIZAÇÃO DE ORIENTAÇÃO E SALVAMENTO INDICAÇÃO DE PAVIMENTO NA ESCADA INSTALADO NA PAREDE DO PATAMAR ALTURA DE 1,80M COD:19 PLASTICO RIGIDO	SAIDA SINALIZAÇÃO DE ORIENTAÇÃO E SALVAMENTO INDICAÇÃO DE SAIDA A VERGA DA PORTA INSTALADO SOBRE A VERGA DA PORTA ALTURA DE 0,5M COD:17 PLASTICO RIGIDO
SINALIZAÇÃO DE ORIENTAÇÃO E SALVAMENTO INDICAÇÃO DE UMA SAIDA INSTALADO SOBRE A VERGA DA PORTA ALTURA DE 0,5M COD:14 PLASTICO RIGIDO	SINALIZAÇÃO DE ORIENTAÇÃO E SALVAMENTO INDICAÇÃO DE SENTIDO DE UMA SAIDA INSTALADO NA PAREDE, PILAR OU TETO ALTURA DE 1,80M COD:13 PLASTICO RIGIDO
SINALIZAÇÃO DE ORIENTAÇÃO E SALVAMENTO INDICAÇÃO DE SENTIDO DE FUGA NA ESCADA INSTALADO NA PAREDE DO PATAMAR ALTURA DE 1,80M COD:16 PLASTICO RIGIDO	SINALIZAÇÃO DE ORIENTAÇÃO E SALVAMENTO INDICAÇÃO DE EQUIPAMENTO EXTINTOR INSTALADO NA PAREDE INDIRATAMENTE ACIMA DO EXTINTOR ALTURA DE 1,80M COD:23 PLASTICO RIGIDO
SINALIZAÇÃO DE COMBATE A INCENDIO INDICAÇÃO DE EQUIPAMENTO EXTINTOR INSTALADO NA PAREDE INDIRATAMENTE ACIMA DE EXTINTOR ALTURA DE 1,80M COD:20 PLASTICO RIGIDO	SINALIZAÇÃO DE COMBATE A INCENDIO INDICAÇÃO DE HIDRANTE INSTALADO NA PAREDE INDIRATAMENTE ACIMA DO HIDRANTE ALTURA DE 1,80M COD:25 PLASTICO RIGIDO
ALARME DE INCENDIO SINALIZAÇÃO DE COMBATE A INCENDIO INSTALADO NA PAREDE INDICAÇÃO DO ACIONADOR MANUAL INDIRATAMENTE ACIMA DO ACIONADOR ALTURA DE 1,80M COD:21 PLASTICO RIGIDO	SINALIZAÇÃO DE COMBATE A INCENDIO INDICAÇÃO DE VALVULA DE GOVERNO INSTALADO NA PAREDE INDIRATAMENTE ACIMA DA VALVULA COD:27 PLASTICO RIGIDO
HIDRANTE DE RECALQUE INSTALADO NO PILAR ALTURA DE 1,50M	HIDRANTE DE PAREDE INSTALADO NO SHAFT E SUBDESPOSTO NO SUBSOLO ALTURA DE 1,50M

SPDA EXTINTOR HIDRANTE ILUMINAÇÃO SINALIZAÇÃO	SISTEMA DE PROTEÇÃO CONTRA INCÊNDIO E PÁNICO Uso: COMERCIO-ESCRITÓRIOS E LOJAS PLANTA BAIXA 1º SUBSOLO
Desenho: MR. X Data: FEVEREIRO/2005 Escala: Indicada	Folha Nº: 03/07 Data:

SETOR DE INDÚSTRIAS GRÁFICAS-DISTRITO FEDERAL

ENDEREÇO: SIG QUADRA 04 LOTE 25

PROPRIETÁRIO: BPP PARTICIPAÇÕES LTDA

AUTOR DO PROJETO: ANDRÉ LUIZ ALMEIDA PINTO DE OLIVEIRA CREA: 8726-D/DF

RESPONSÁVEL TÉCNICO: ANDRÉ LUIZ ALMEIDA PINTO DE OLIVEIRA CREA: 8726-D/DF

PROPRIETÁRIO

AUTOR DO PROJETO CREA: 8726-D/DF

RESPONSÁVEL TÉCNICO CREA: 8726-D/DF

APROVAÇÃO DO CEBDF CREA

ANALISTA DO PROJETO