PLANTA BAIXA 3º SUBSOLO

ESCALA 1:100

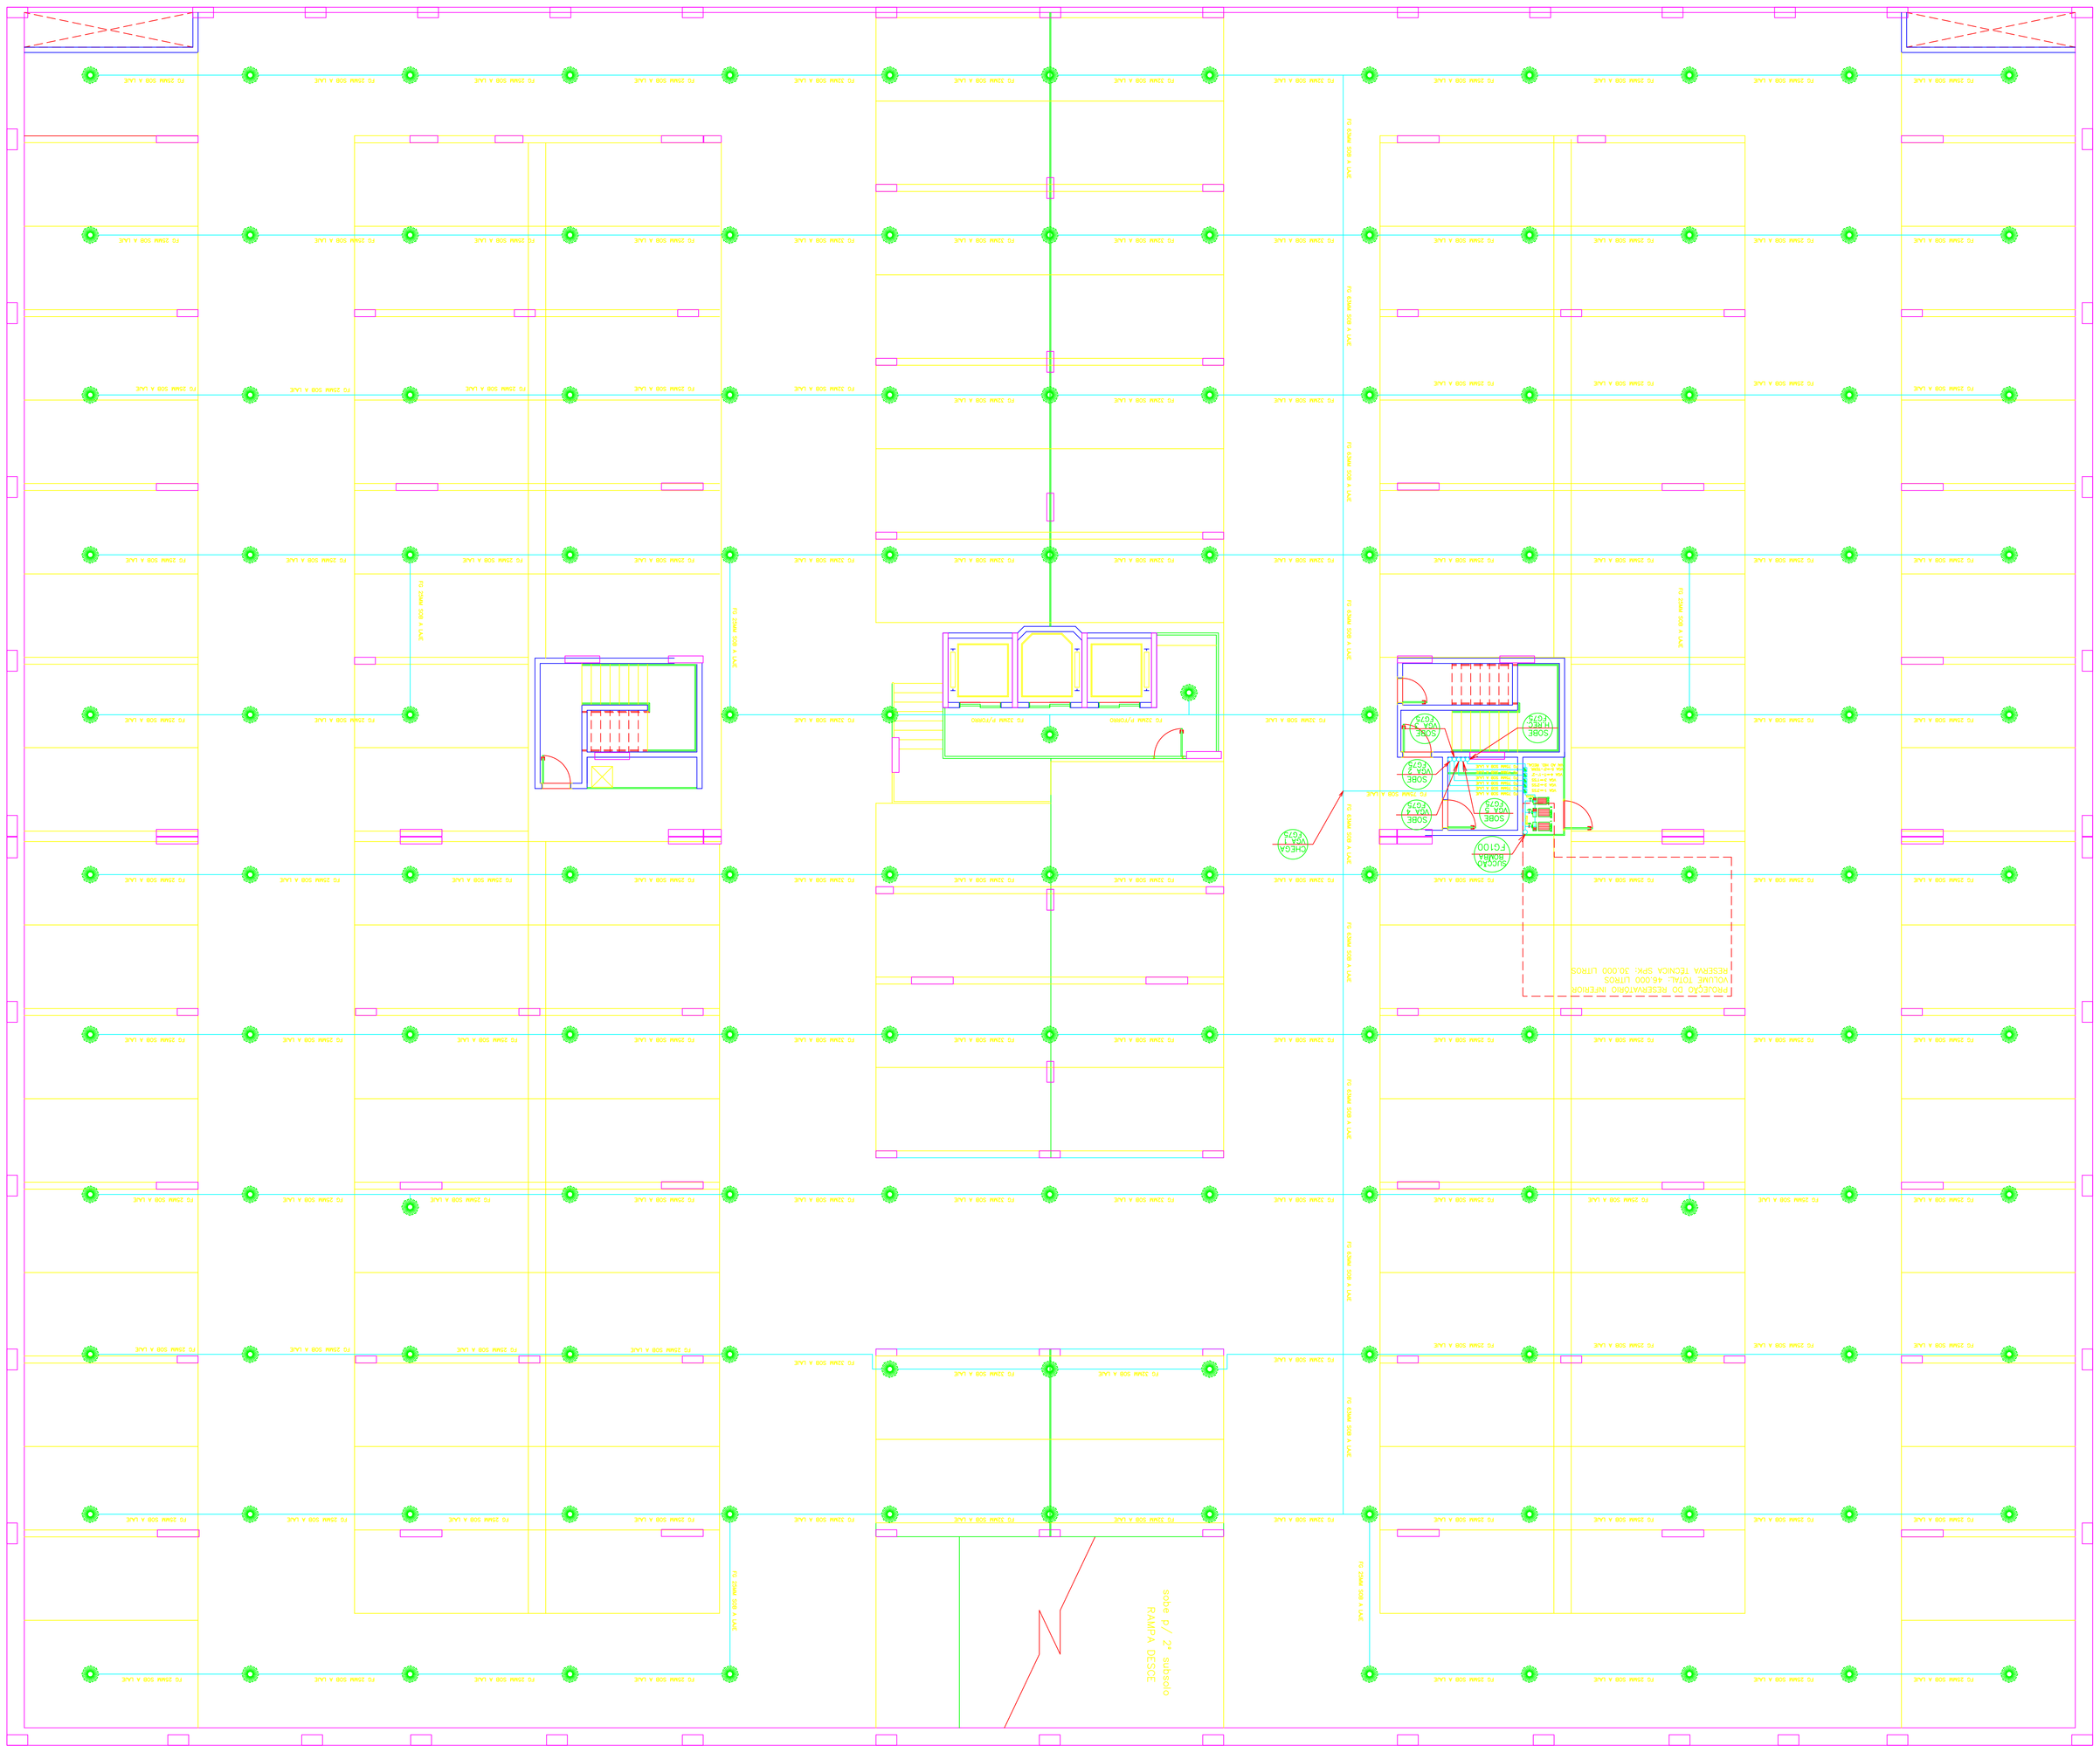

SETOR DE INDÚSTRIAS GRÁFICAS–DISTRITO FEDERAL

ENDEREÇO: SIG QUADRA 04 LOTE 25

PROPRIETÁRIO: BPP PARTICIPAÇÕES LTDA

AUTOR DO PROJETO: ANDRÉ LUIZ ALMEIDA PINTO DE OLIVEIRA CREA: 8726–D/DF

RESPONSÁVEL TÉCNICO: ANDRÉ LUIZ ALMEIDA PINTO DE OLIVEIRA CREA: 8726–D/DF

PROPRIETÁRIO

AUTOR DO PROJETO CREA: 8726–D/DF

RESPONSÁVEL TÉCNICO CREA: 8726–D/DF

APROVAÇÃO DO CEBDF CREA

ANALISTA DO PROJETO

SISTEMA DE PROTEÇÃO CONTRA INCÊNDIO E PÁNICO

Uso: COMÉRCIO–ESCRITÓRIOS E LOJAS

SPRINKLER

PLANTA BAIXA 3º SUBSOLO

Desenho: MR. X | Data: FEVEREIRO/2005 | Escala: indicada | Folha Nº: 01/07