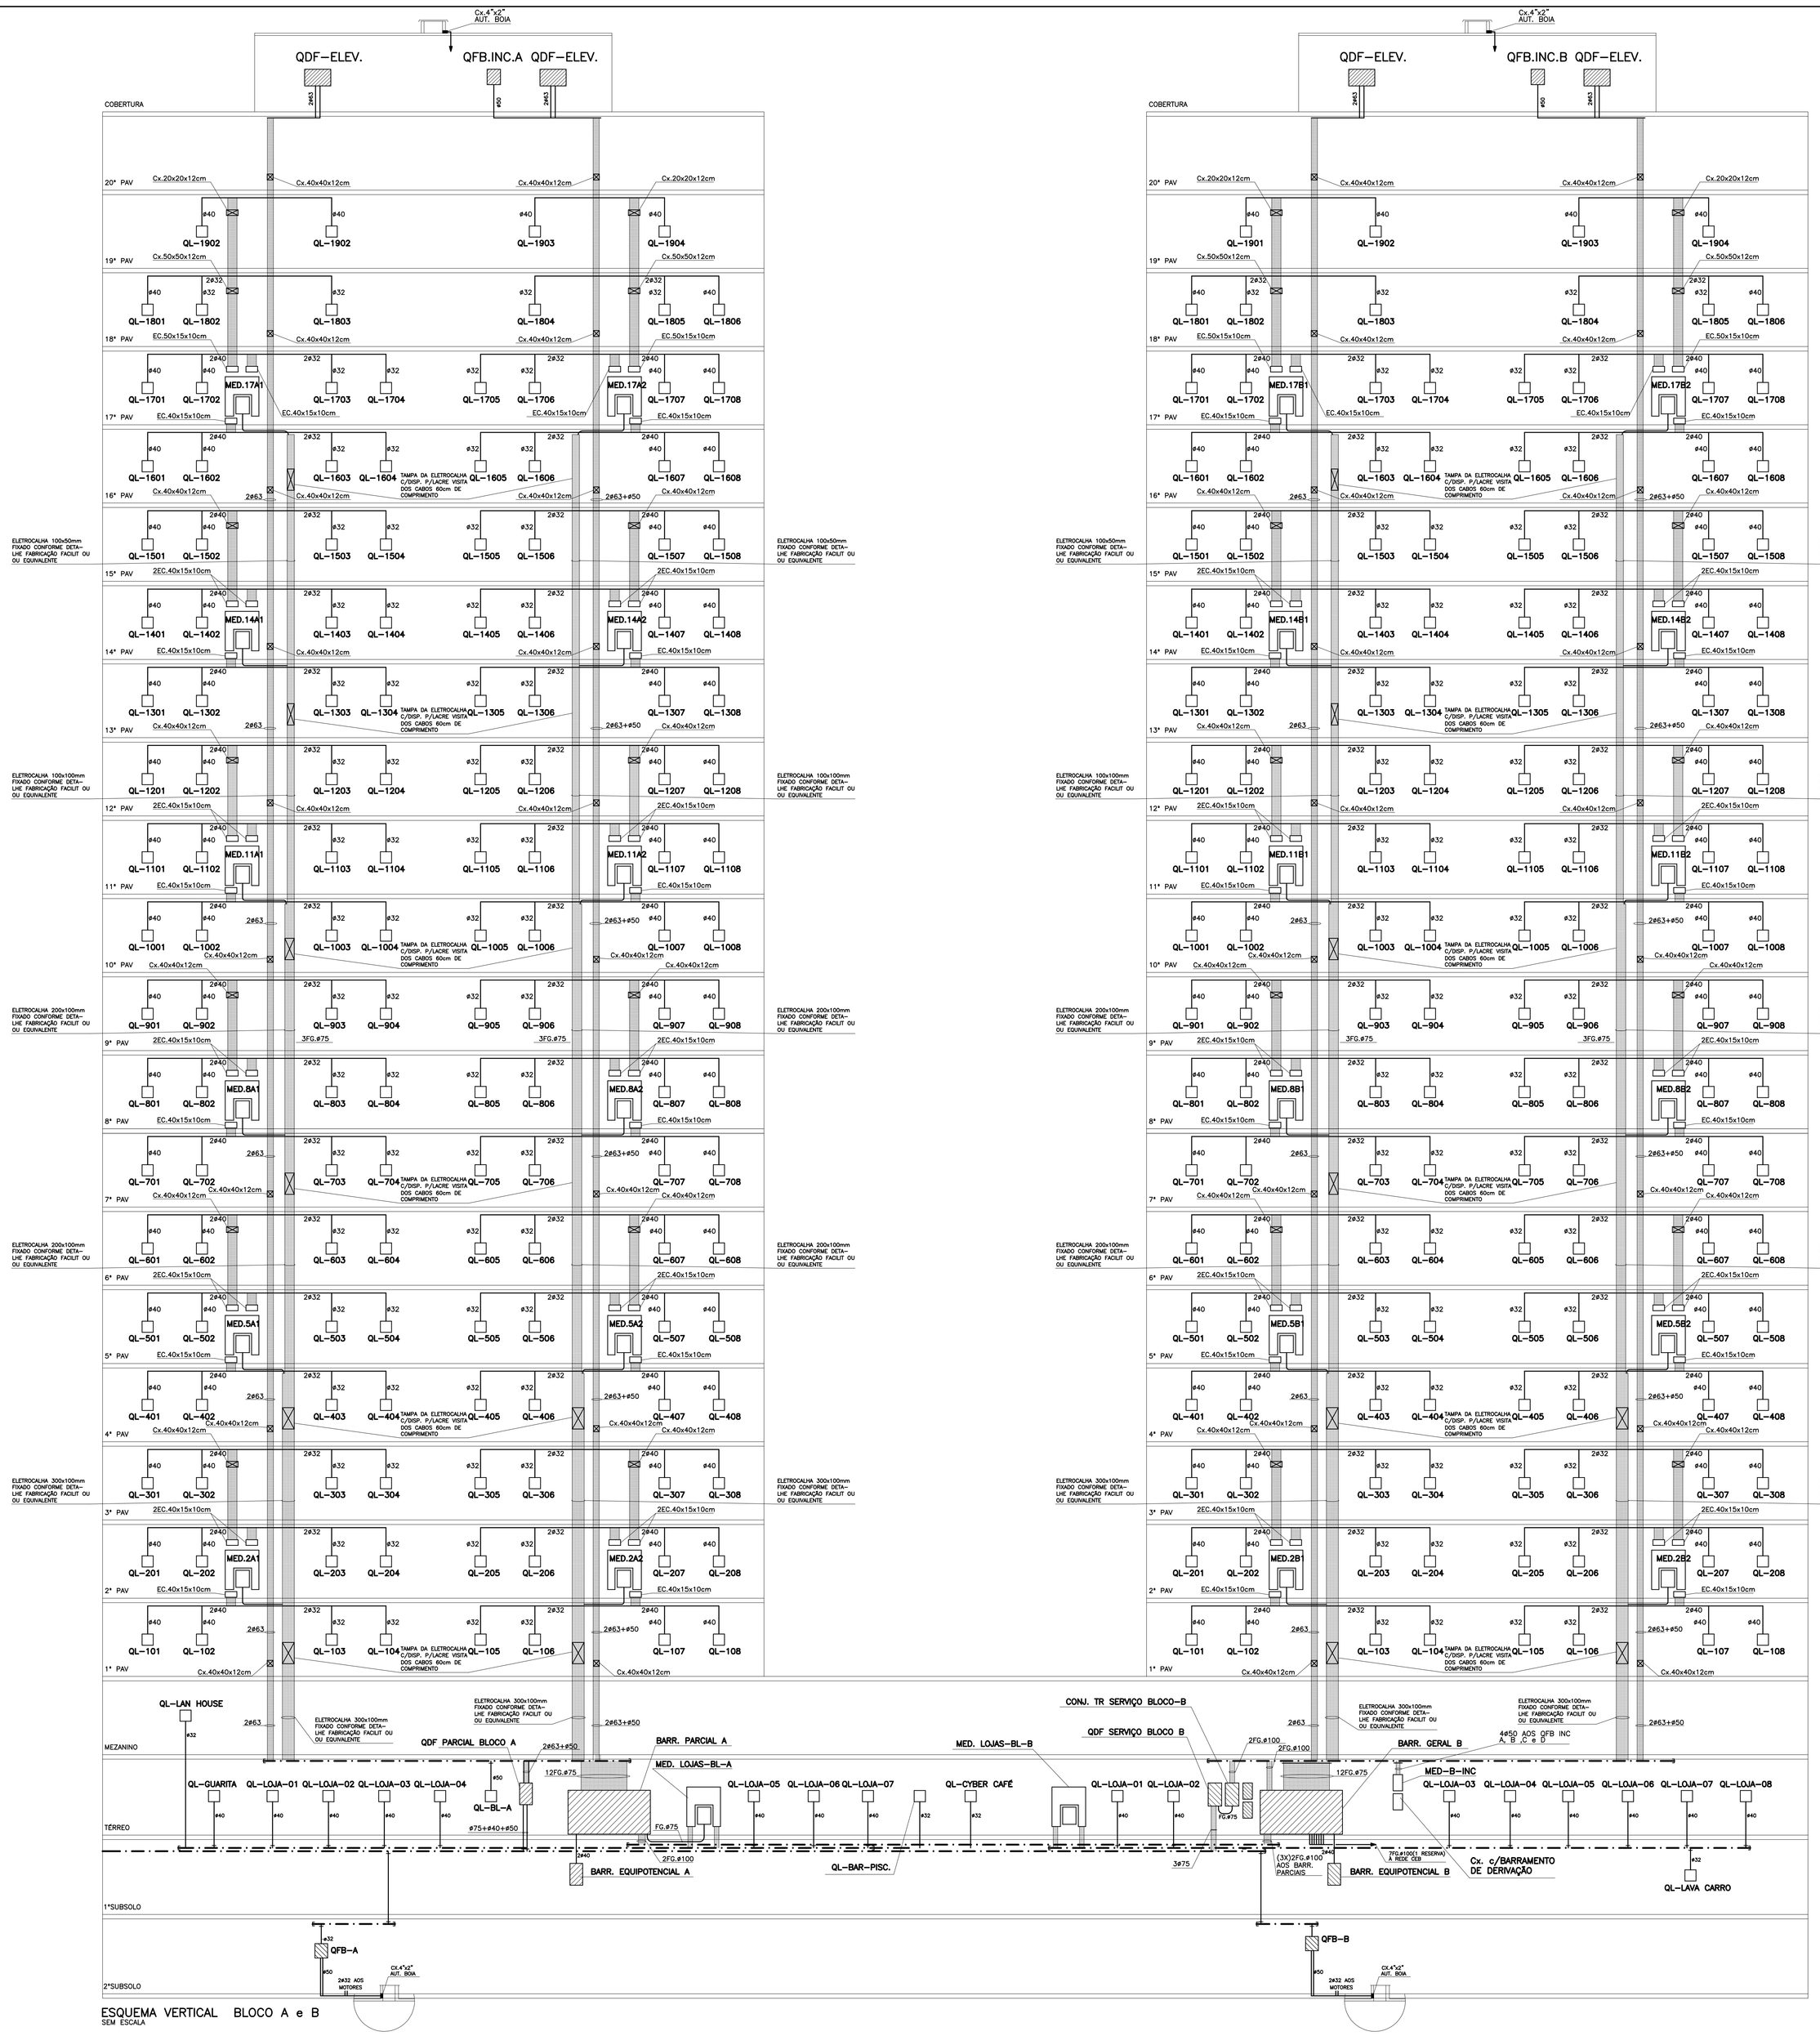

ESQUEMA VERTICAL BLOCO A e B
SEM ESCALA

DATA	OBSERVAÇÕES
25/08/11	EMISSÃO – 4, REVISÃO CONFORME REUNIÃO EM OBRA
11/04/11	EMISSÃO – 3, REVISÃO NOS BARRAMENTOS e QDF'S PARCIAIS
06/10/10	EMISSÃO – 2, AJUSTE DAS MEDIÇÕES INDIVIDUAIS CYBER CAFÉ, LAN HOUSE, LAVA CARRO e BAR PISC.
25/01/10	EMISSÃO – 1

DESENHO DE REFERÊNCIA	FOLHA Nº
2° SUBSOLO BLOCO–A e B, DETALHES e LEGENDA (ILUMINAÇÃO)	IE 1/23
2° SUBSOLO BLOCO–C e D, DETALHES e LEGENDA (ILUMINAÇÃO)	IE 2/23
1° SUBSOLO BLOCO–A e B, DETALHES e LEGENDA (ILUMINAÇÃO)	IE 3/23
1° SUBSOLO BLOCO–C e D, DETALHES e LEGENDA (ILUMINAÇÃO)	IE 4/23
TÉRREO BLOCO–A e B DETALHES e LEGENDA (ILUMINAÇÃO)	IE 5/23
TÉRREO BLOCO–C e D DETALHES e LEGENDA (ILUMINAÇÃO)	IE 6/23
TÉRREO IL. EXTERNA BLOCO–A DETALHES e LEGENDA (ILUMINAÇÃO)	IE 7/23
TÉRREO IL. EXTERNA BLOCO–B DETALHES e LEGENDA (ILUMINAÇÃO)	IE 8/23
TÉRREO IL. EXTERNA BLOCO–C DETALHES e LEGENDA (ILUMINAÇÃO)	IE 9/23
TÉRREO IL. EXTERNA BLOCO–D DETALHES e LEGENDA (ILUMINAÇÃO)	IE 10/23
MEZANINO BLOCO–A e B DETALHES e LEGENDA (ILUMINAÇÃO)	IE 11/23
PAVIMENTO TIPO, VARIAÇÕES, QUADROS DE CARGA, DETALHES e LEGENDA (ILUMINAÇÃO)	IE 12/23
18° PAVIMENTO, QUADROS DE CARGA, DETALHES e LEGENDA (ILUMINAÇÃO)	IE 13/23
19° PAVIMENTO, QUADROS DE CARGA, DETALHES e LEGENDA (ILUMINAÇÃO)	IE 14/23
20° PAVIMENTO, DETALHES e LEGENDA (ILUMINAÇÃO)	IE 15/23
1° SUBSOLO, AMPLIAÇÕES e DETALHES (FORÇA)	IE 16/23
TÉRREO, MEZANINO, AMPLIAÇÕES e DETALHES (FORÇA)	IE 17/23
1° PAVIMENTO, PAV. TIPO , 18°, 19° e 20° PAVIMENTO, AMPLIAÇÕES e DETALHES (FORÇA)	IE 18/23
ESQUEMA VERTICAL BLOCO A e B	IE 19/23
ESQUEMA VERTICAL BLOCO C e D	IE 20/23
DIAGRAMA UNIFILAR	IE 21/23
MEDIDORES, BLOCO A, B, C e D e QUADRO RESUMO DE CARGA	IE 22/23
CONJ. TR, BARRAMENTOS e VISTAS	IE 23/23

martins
PROJETOS DE INSTALAÇÕES
CREA Nº 6597/D – RF
DIREITOS AUTORAIS RESERVADOS – LEI 5194 DE 24/12/1966
SIA – 3 Nº 990 SALA 217/218 ED. ITAÚ
CEP 71200–030 BSB DF
Fone(0xx61)3032 6446 Fax(0xx61)3234 3529
E–MAIL : martins.tec@triturbo.com.br

GUARÁ – DF

ENDEREÇO: SRIA GUARÁ II AREA ESPECIAL 04 LOTES G e H

PROPRIETÁRIO : DISCO INCORPORADORA E IMOBILIARIA LTDA.

AUTOR DO PROJETO : MARTINS PROJETOS DE INSTALAÇÕES / SAMIR LOPES SILVA FILHO

RESP. TÉCNICO :

PROPRIETÁRIO:

AUTOR DO PROJETO: ENG. ELETROCISTA CREA Nº 74169 – D/MG

RESP. TÉCNICO: CREA Nº

CEB | CREA | CEB

BRASÍLIA – DF	FOLHA N.	PROJETO DE INSTALAÇÕES: ELÉTRICA: FORÇA ESQUEMA VERTICAL BLOCO A e B
DISCO	IE – 19/23	

RESIDENCIAL: Olympique

DESENHISTA :	VISTO :	EQUIPE:
CÉLIO COSME	ADALBERTO	– MARTINS
ESCALA: INDICADA	DATA: VER QUADRO OBSERVAÇÕES	– ADALBERTO
		– CELMO