
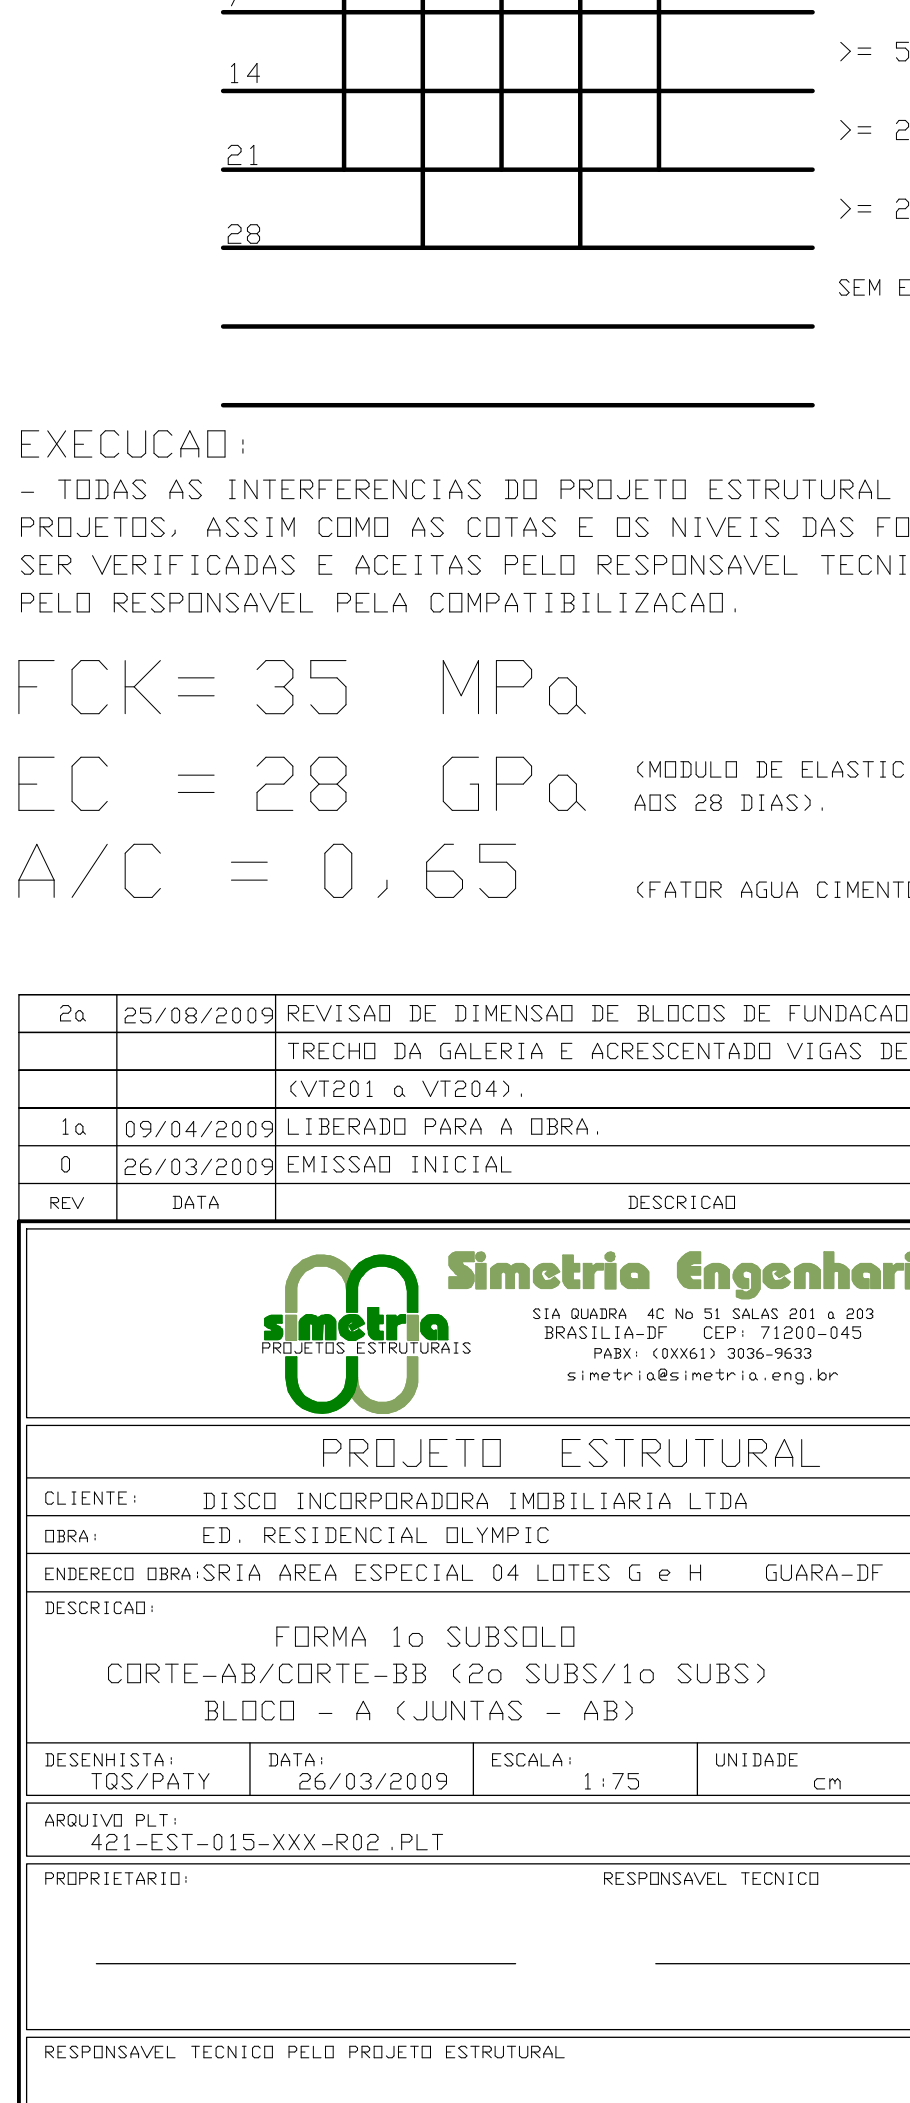
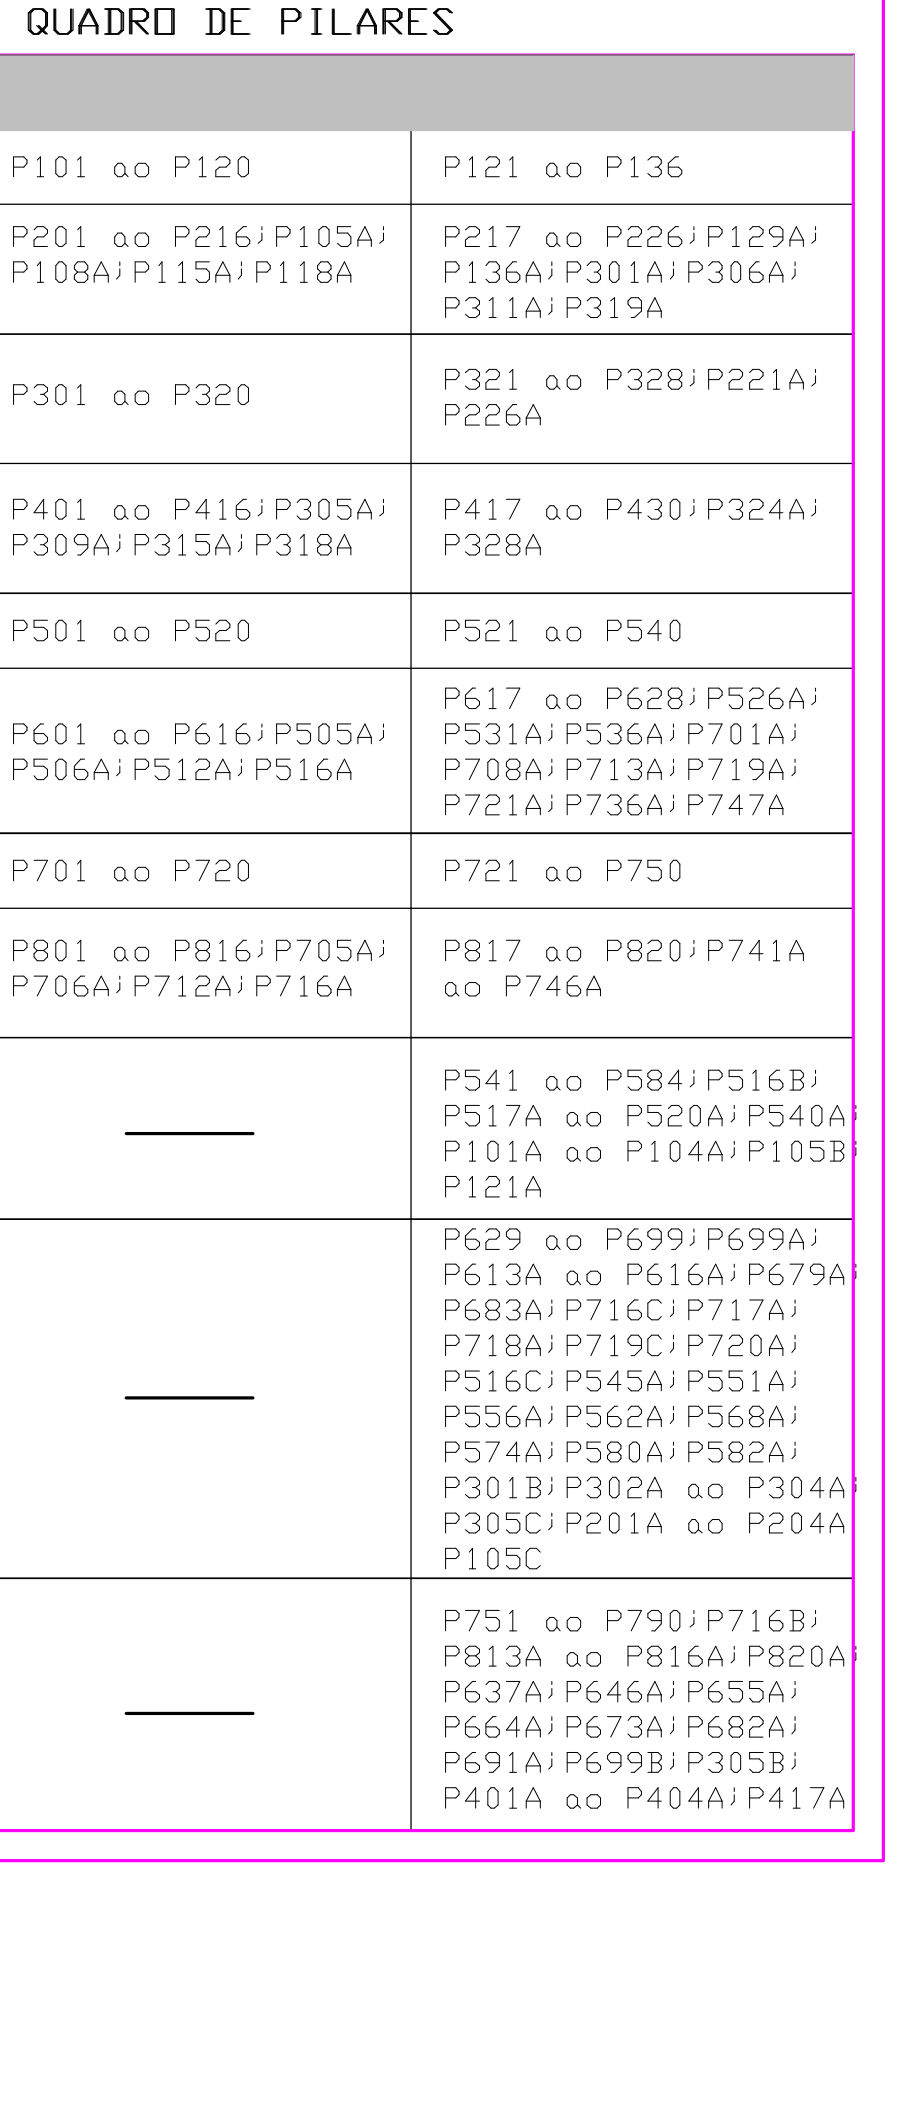
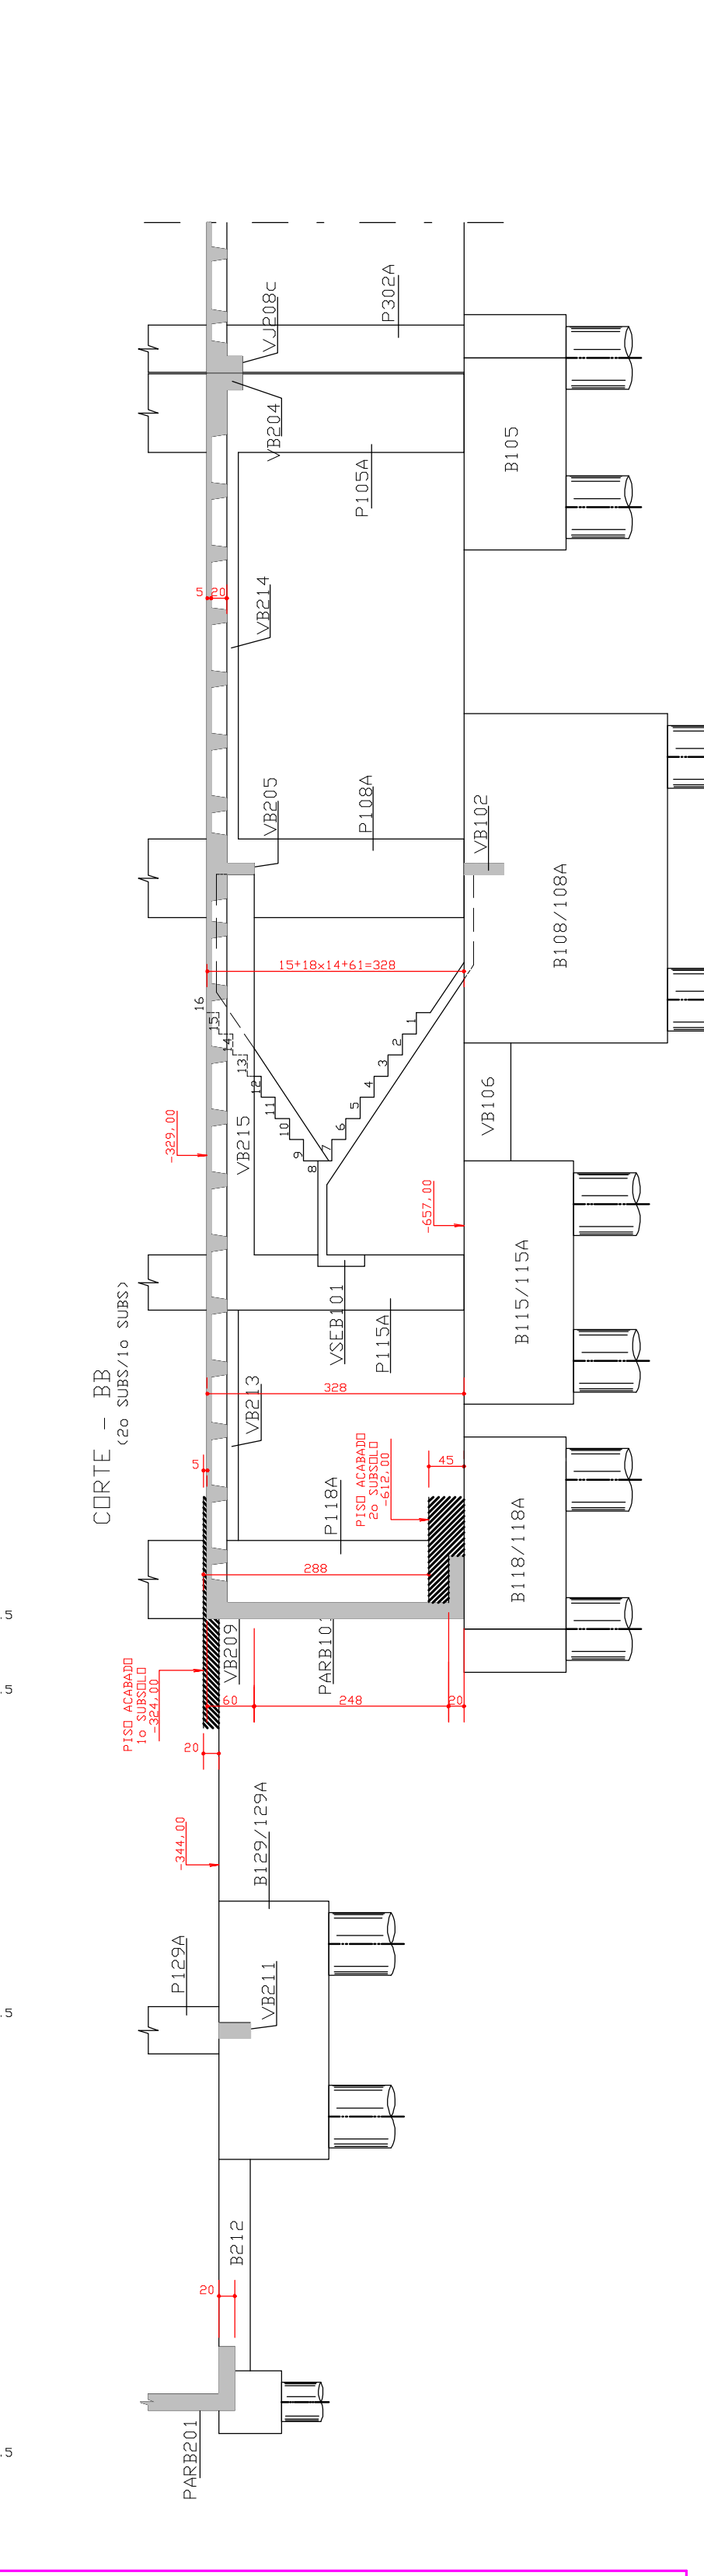
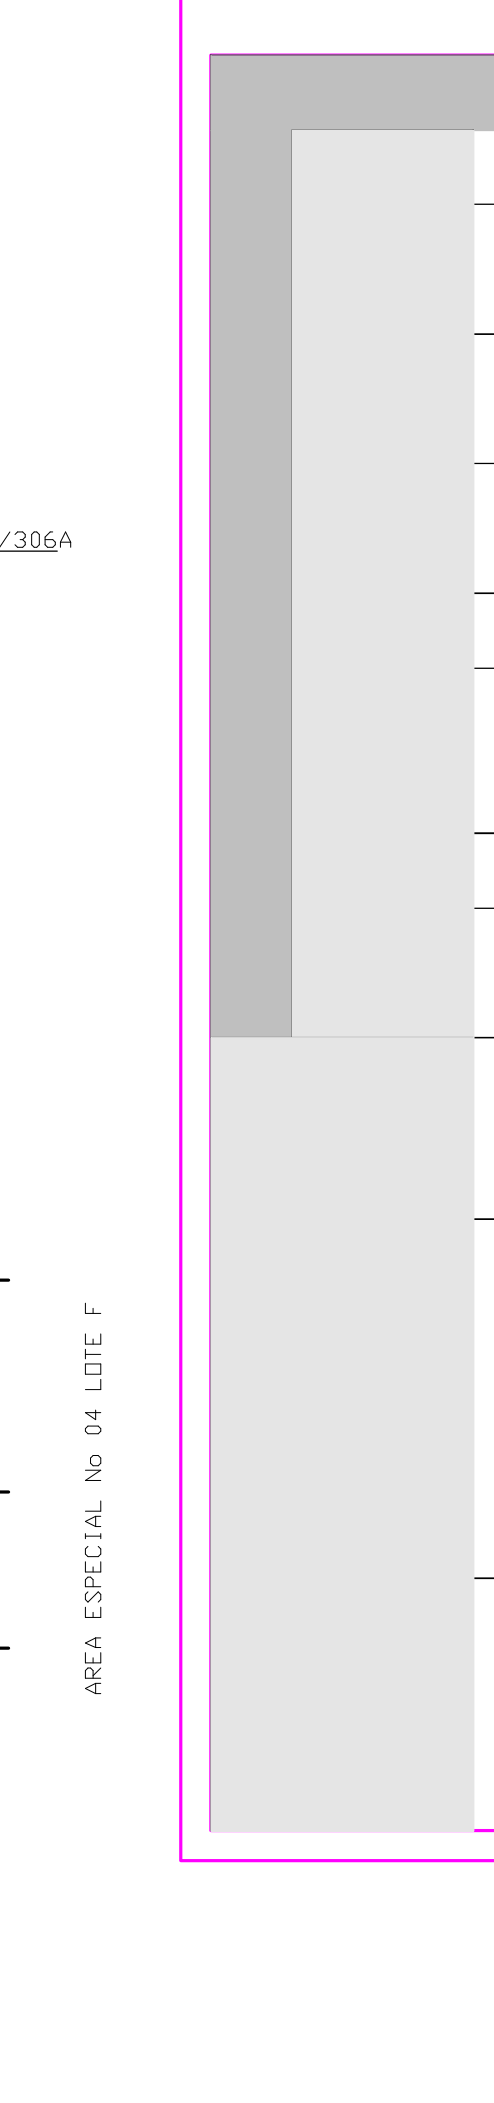
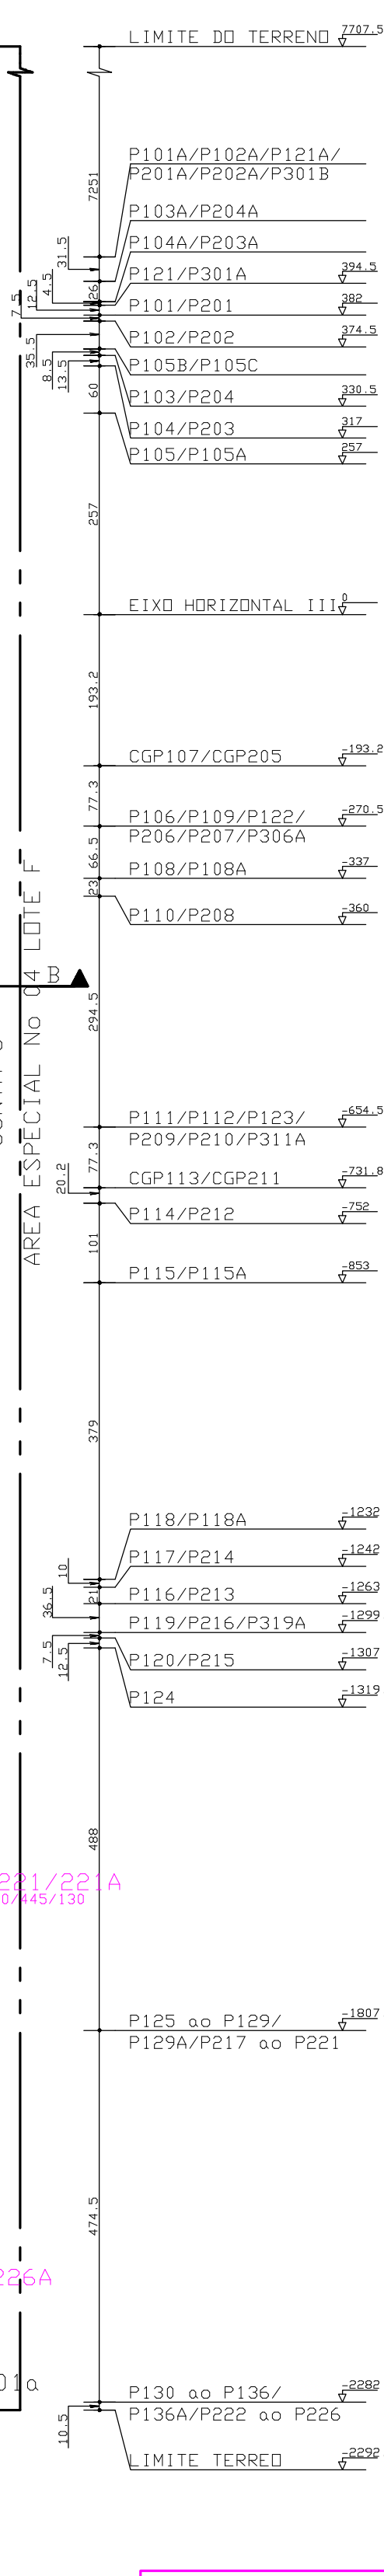
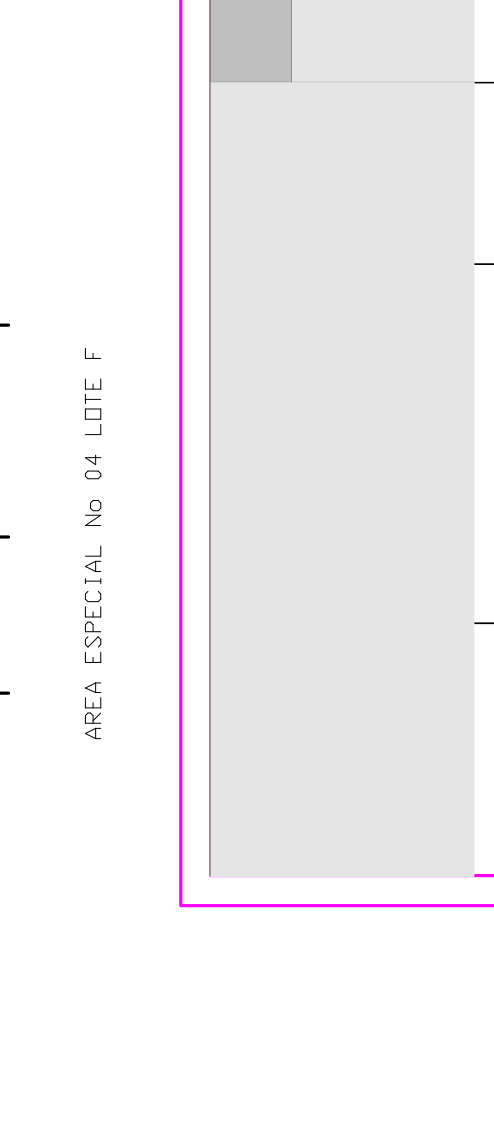
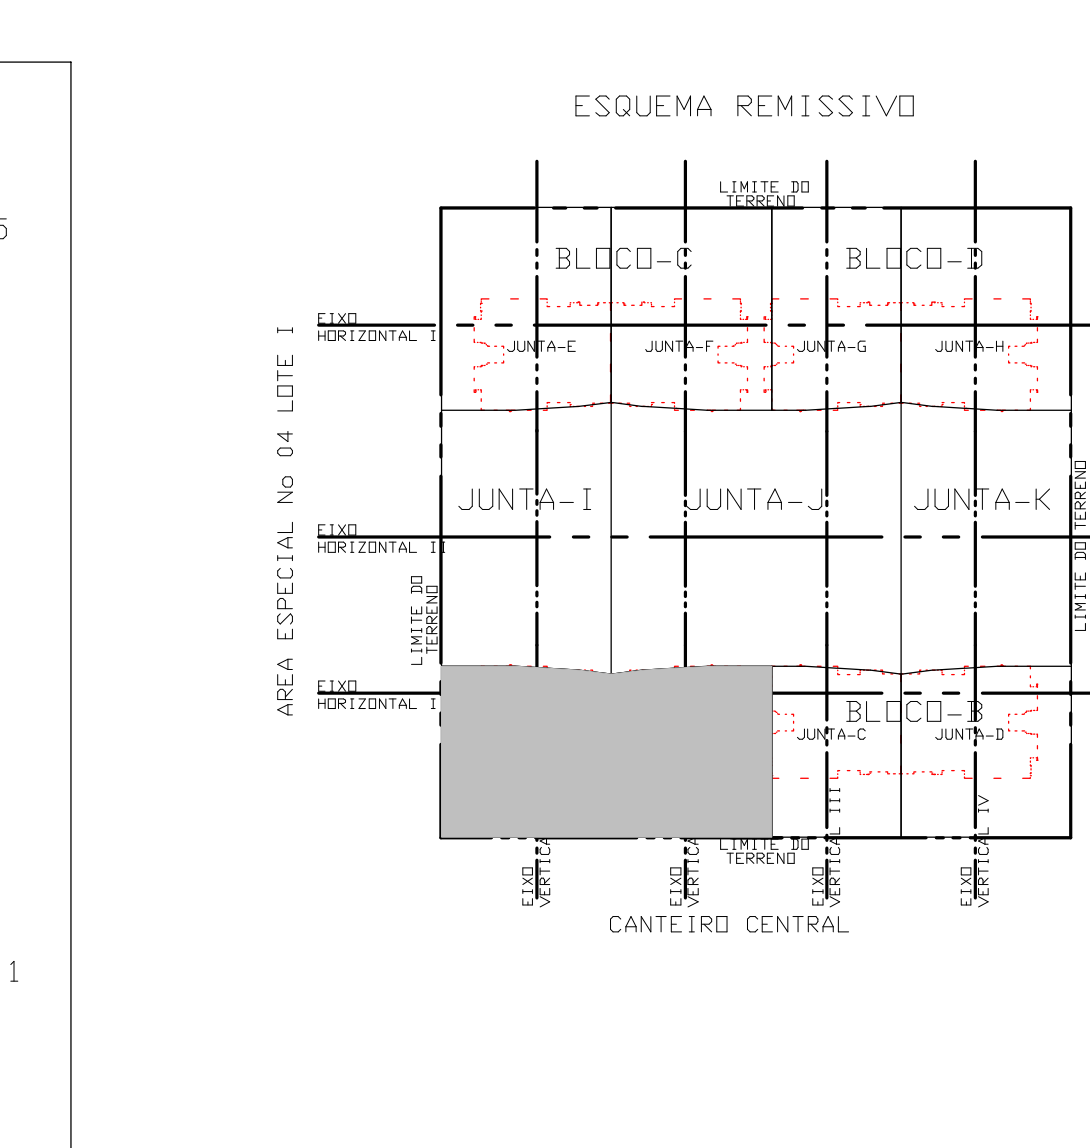
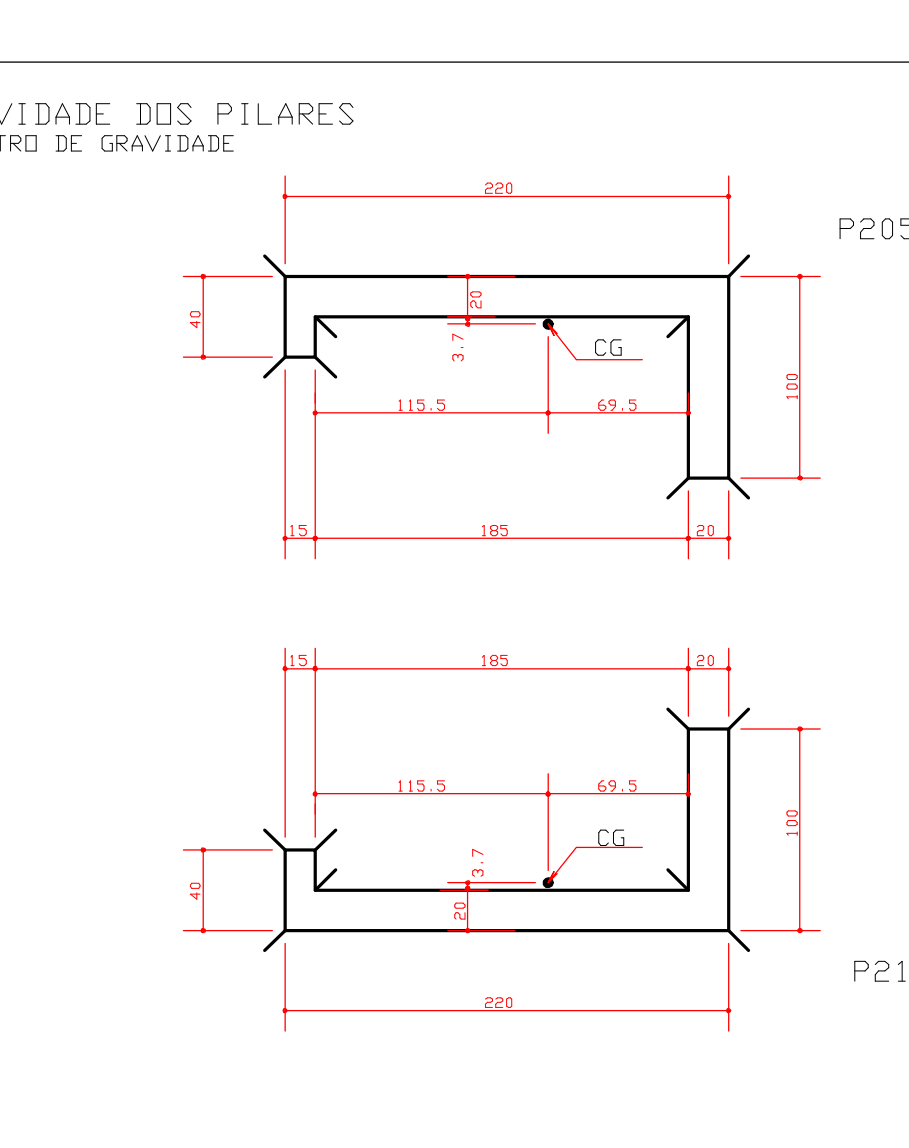
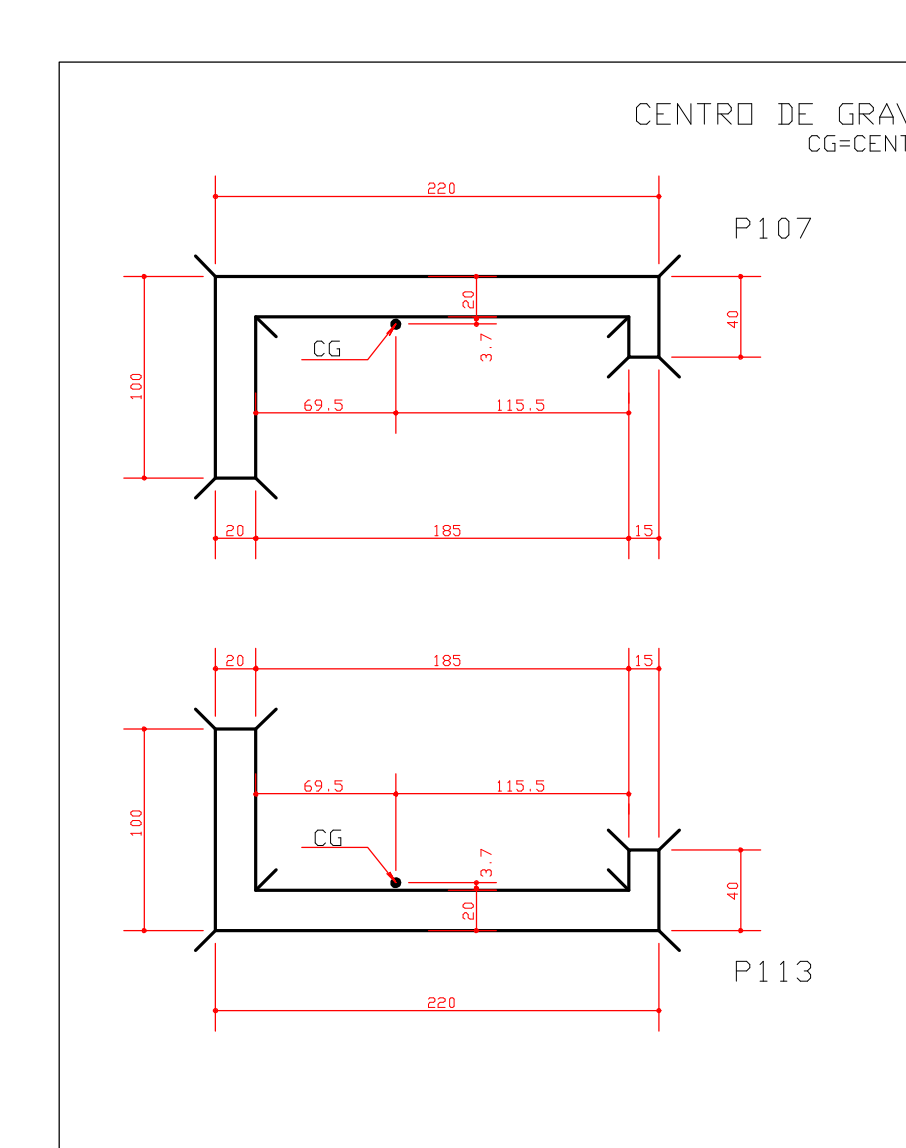
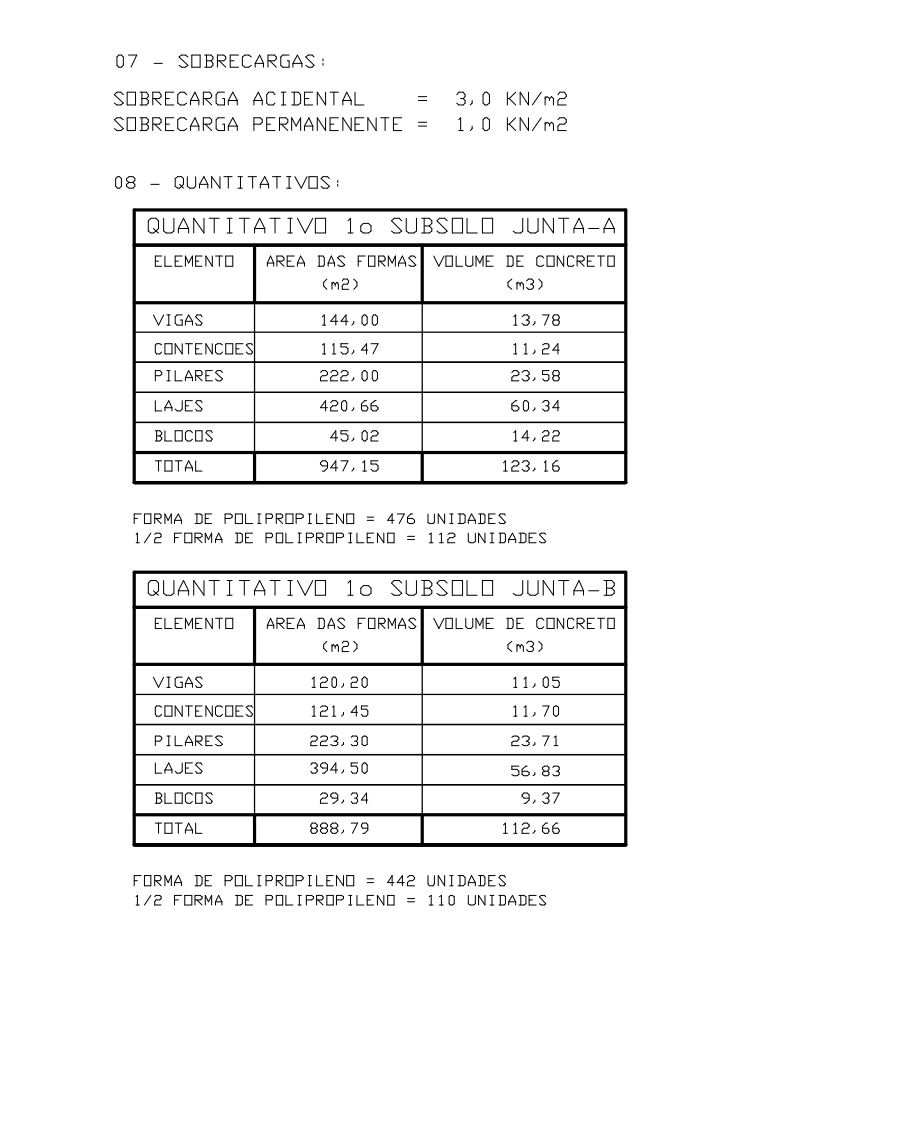
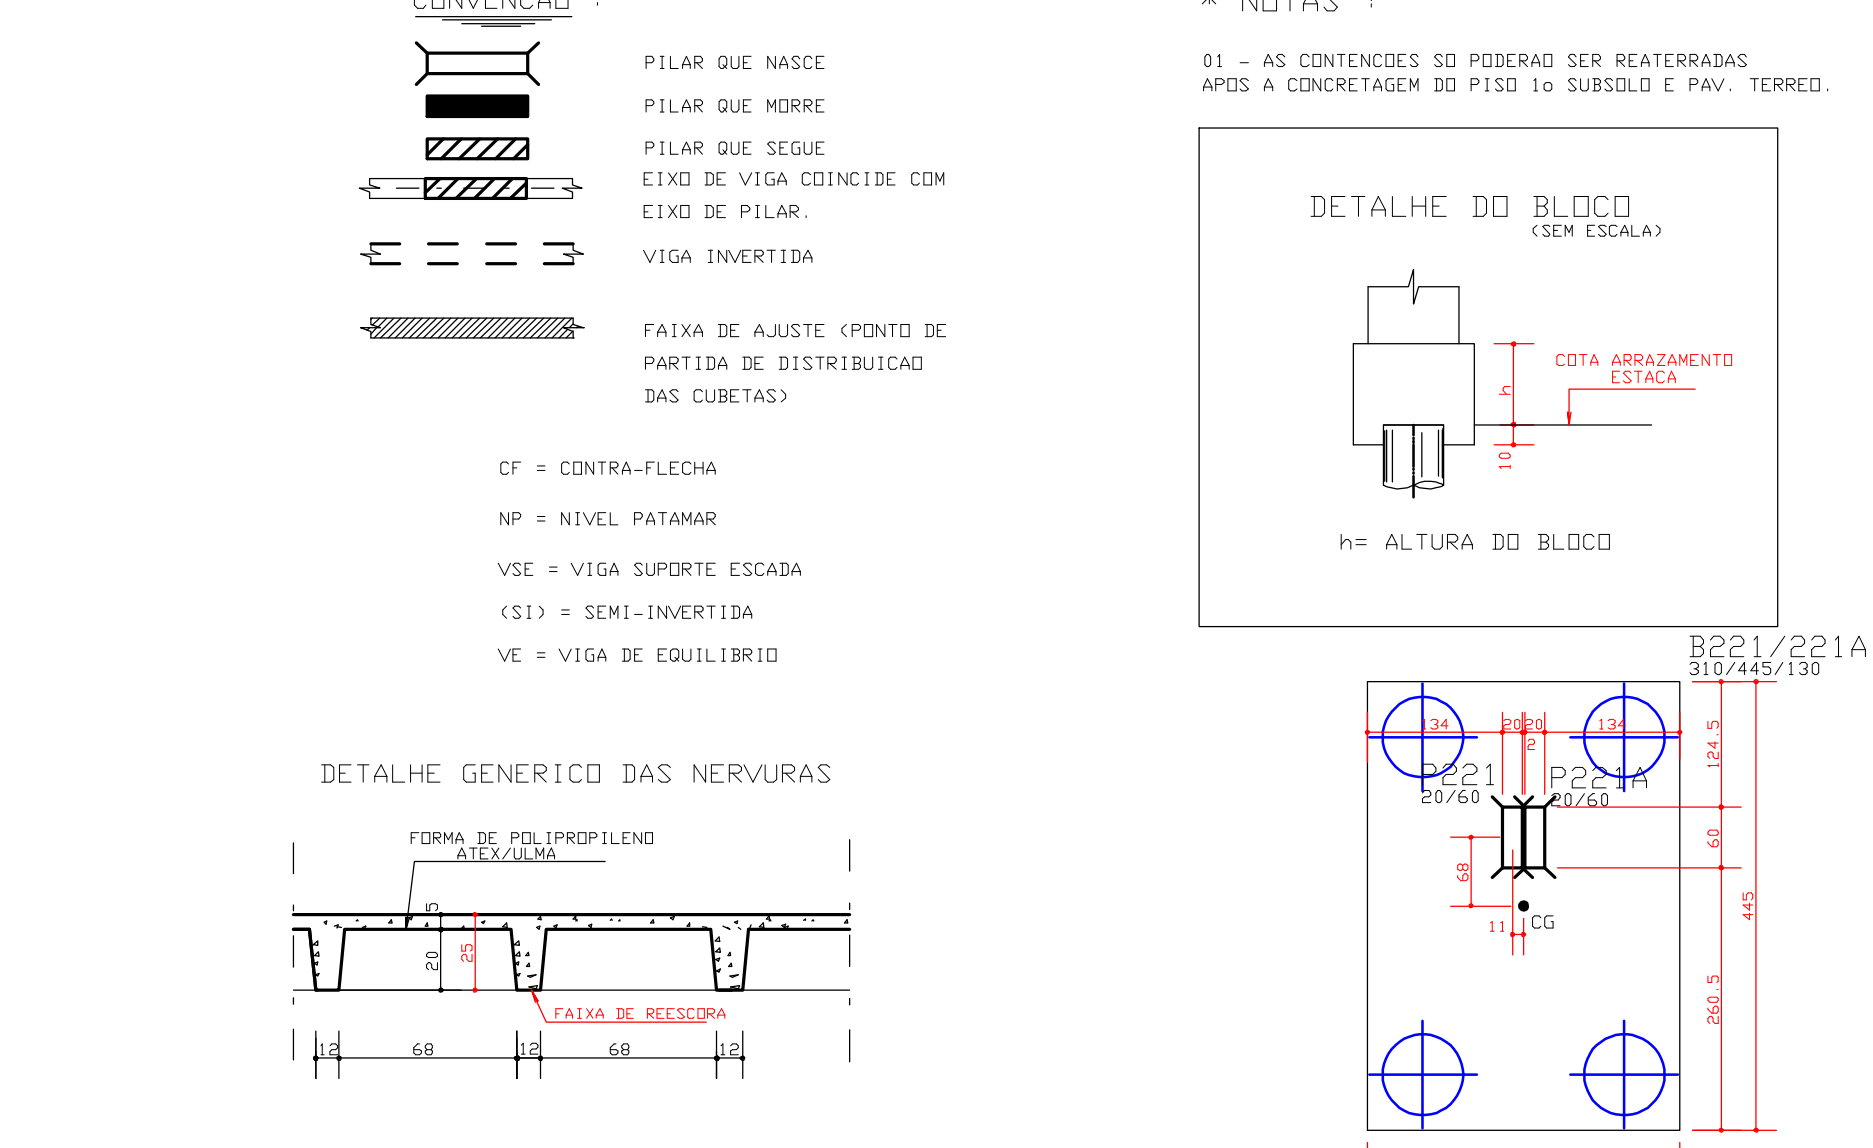
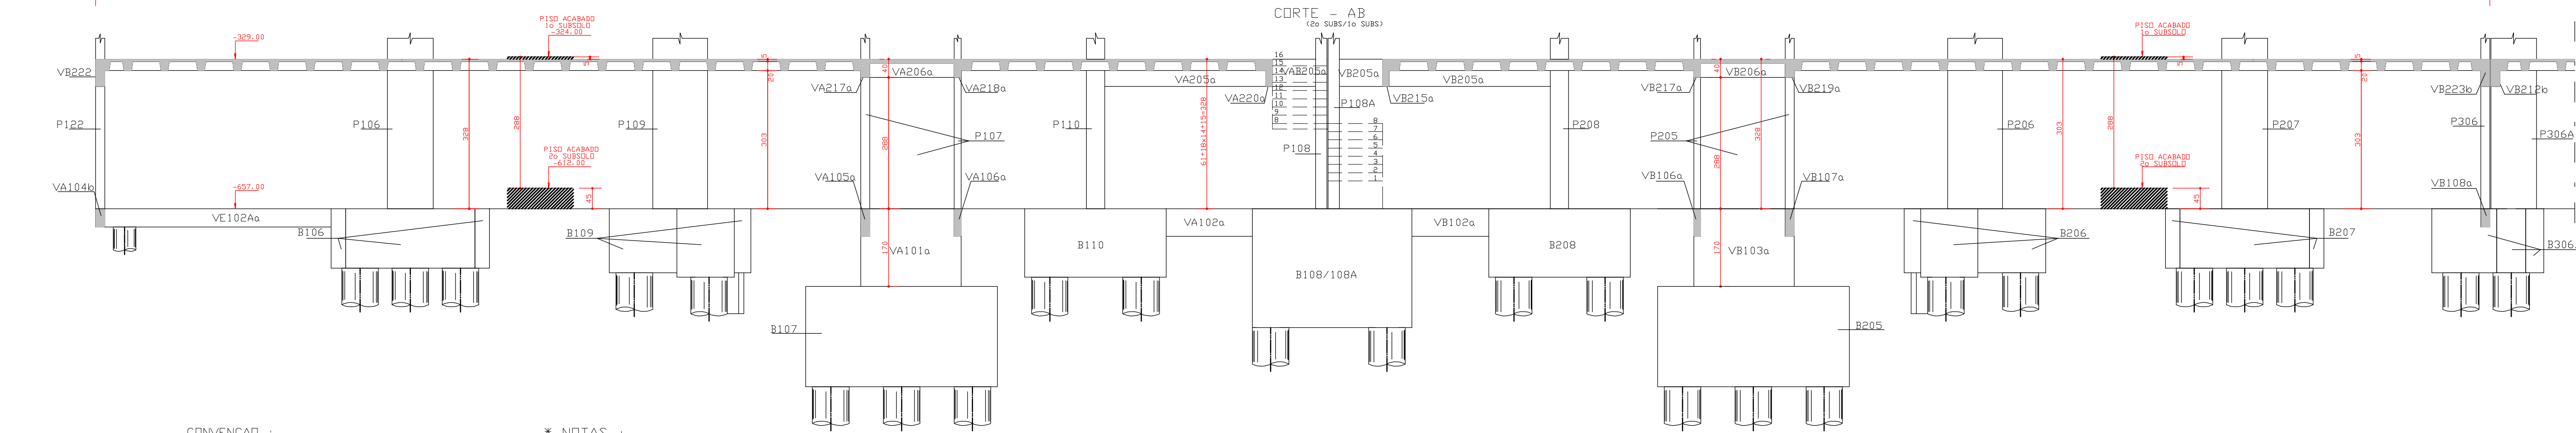
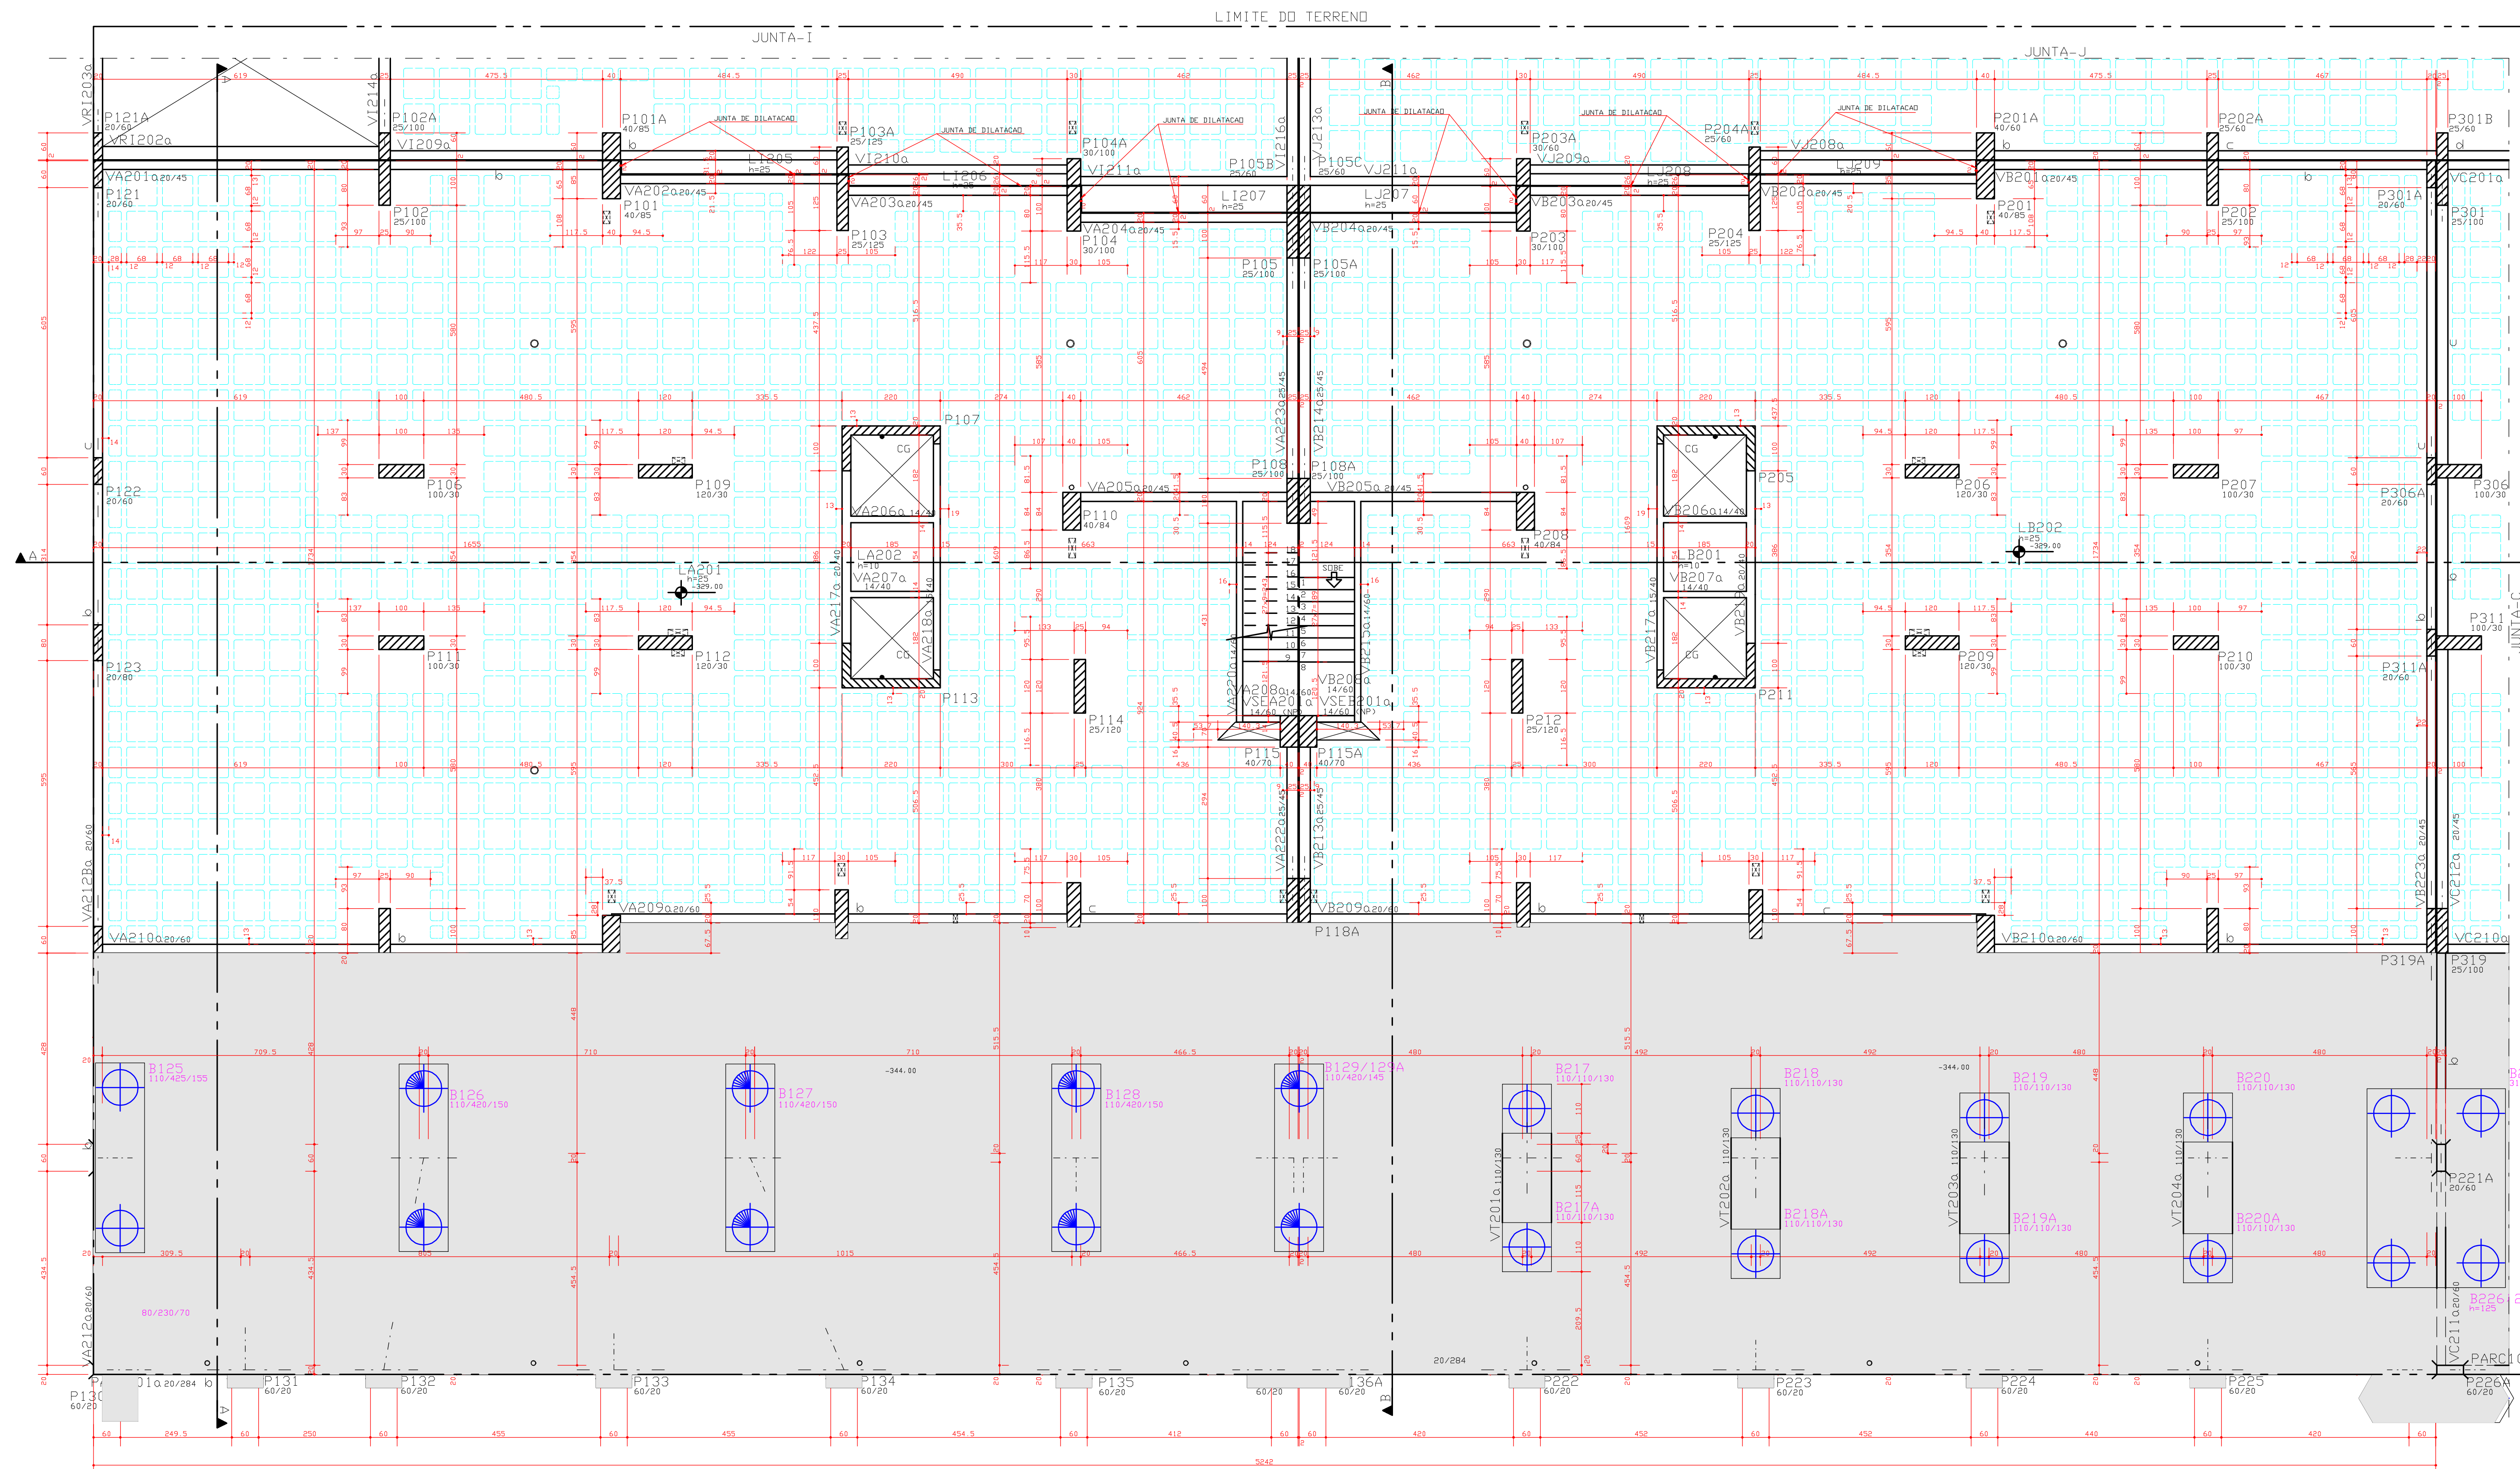


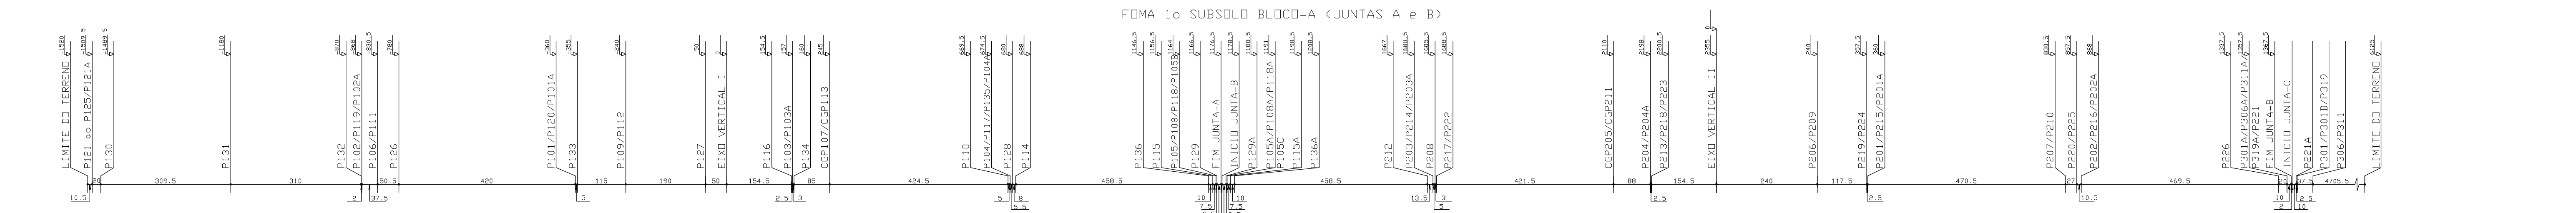

QUADRO DE PILARES	
P101 ao P120 P201 ao P216/P105A/ P108A/P115A/P118A	P121 ao P136 P217 ao P226/P129A/ P136A/P301A/P306A/ P311A/P319A
P301 ao P320	P321 ao P328/P221A/ P226A
P401 ao P416/P305A/ P309A/P315A/P318A	P417 ao P430/P324A/ P328A
P501 ao P520	P521 ao P540
P601 ao P616/P505A/ P506A/P512A/P516A	P617 ao P628/P526A/ P531A/P536A/P701A/ P708A/P713A/P719A/ P721A/P736A/P747A
P701 ao P720	P721 ao P750
P801 ao P816/P705A/ P706A/P712A/P716A	P817 ao P820/P741A/ P746A
	P541 ao P584/P516B/ P517A ao P520A/P540A/ P101A ao P104A/P105B/ P121A
	P629 ao P699/P699A/ P613A ao P616A/P679A/ P683A/P716C/P717A/ P718A/P719C/P720A/ P516C/P545A/P551A/ P556A/P562A/P569A/ P574A/P580A/P582A/ P301B/P302A ao P304A/ P305C/P201A ao P204A/ P105C
	P751 ao P790/P716B/ P813A ao P816A/P820A/ P637A/P646A/P655A/ P644A/P673A/P682A/ P691A/P699B/P305B/ P401A ao P404A/P417A

QUADRO DE PILARES	
P101 ao P120 P201 ao P216/P105A/ P108A/P115A/P118A	P121 ao P136 P217 ao P226/P129A/ P136A/P301A/P306A/ P311A/P319A
P301 ao P320	P321 ao P328/P221A/ P226A
P401 ao P416/P305A/ P309A/P315A/P318A	P417 ao P430/P324A/ P328A
P501 ao P520	P521 ao P540
P601 ao P616/P505A/ P506A/P512A/P516A	P617 ao P628/P526A/ P531A/P536A/P701A/ P708A/P713A/P719A/ P721A/P736A/P747A
P701 ao P720	P721 ao P750
P801 ao P816/P705A/ P706A/P712A/P716A	P817 ao P820/P741A/ P746A
	P541 ao P584/P516B/ P517A ao P520A/P540A/ P101A ao P104A/P105B/ P121A
	P629 ao P699/P699A/ P613A ao P616A/P679A/ P683A/P716C/P717A/ P718A/P719C/P720A/ P516C/P545A/P551A/ P556A/P562A/P569A/ P574A/P580A/P582A/ P301B/P302A ao P304A/ P305C/P201A ao P204A/ P105C
	P751 ao P790/P716B/ P813A ao P816A/P820A/ P637A/P646A/P655A/ P644A/P673A/P682A/ P691A/P699B/P305B/ P401A ao P404A/P417A

2a	25/08/2009	REVISAO DE DIMENSÃO DE BLOCOS DE FUNDACÃO REFERENTE AO TRECHO DA GALERIA E ACRESCENTADO VIGAS DE TRANSFERÊNCIA (VTE1 a VTE8A).
1a	09/04/2009	LIBERADO PARA A OBRA.
0	26/03/2009	MISSÃO INICIAL
REV	DATA	DESCRIÇÃO
		
SIA GUARÁ, CN 30.51.24.01 001 e 233 BRASIL/DF - CEP: 71200-940 FAX: (061) 3236-7633 e-mail: contato@simetria.com.br		
PROJETO ESTRUTURAL		
CLIENTE:	BISCO INDEPENDÊNCIA IMOBILIÁRIA LTDA	
OBRA:	ED. RESIDENCIAL OLYMPIC	
ENDEREÇO OBRA:	SRIA AREA ESPECIAL, 04 LOTES G e H	GUARÁ-DF
DESCRIÇÃO:	FORMA 1o SUBSLO CORTE-AB/CORTE-BB (20 SUBS/1o SUBS) BLOCO - A e C (JUNTAS AB)	
REVISÃO:	DATA:	ESCALA:
105/PATY	26/03/2009	1:75
UNIDADE:	cm	
PROJETO PLT:	NO PROJ. SÍMETRIA	
421-EST-015-XXX-RD2_PLT		
PROPRIETÁRIO:	RESPONSÁVEL TÉCNICO	

RESPONSÁVEL TÉCNICO PELO PROJETO ESTRUTURAL		

SÍMETRIA ENGENHARIA E PROJETOS S/C LTDA		
CNPJ 08.003.812/0001-25		