
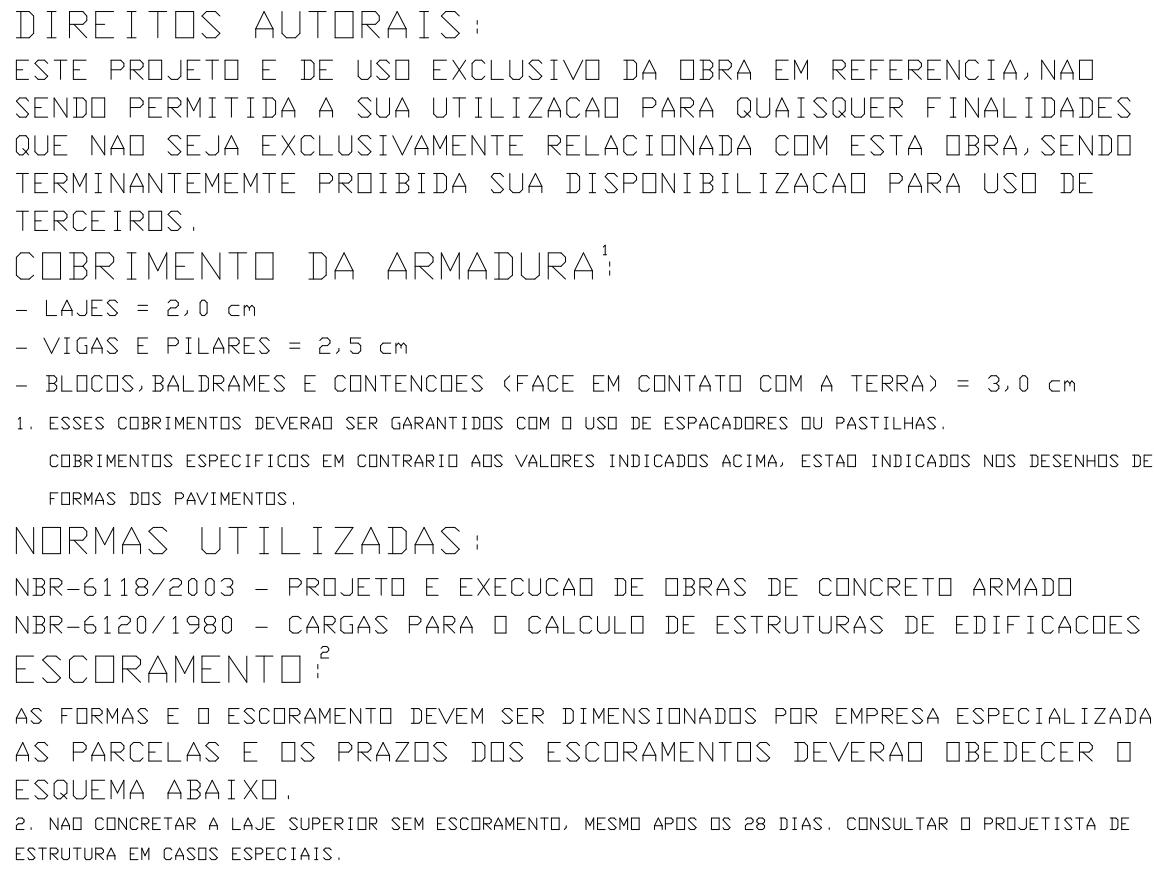
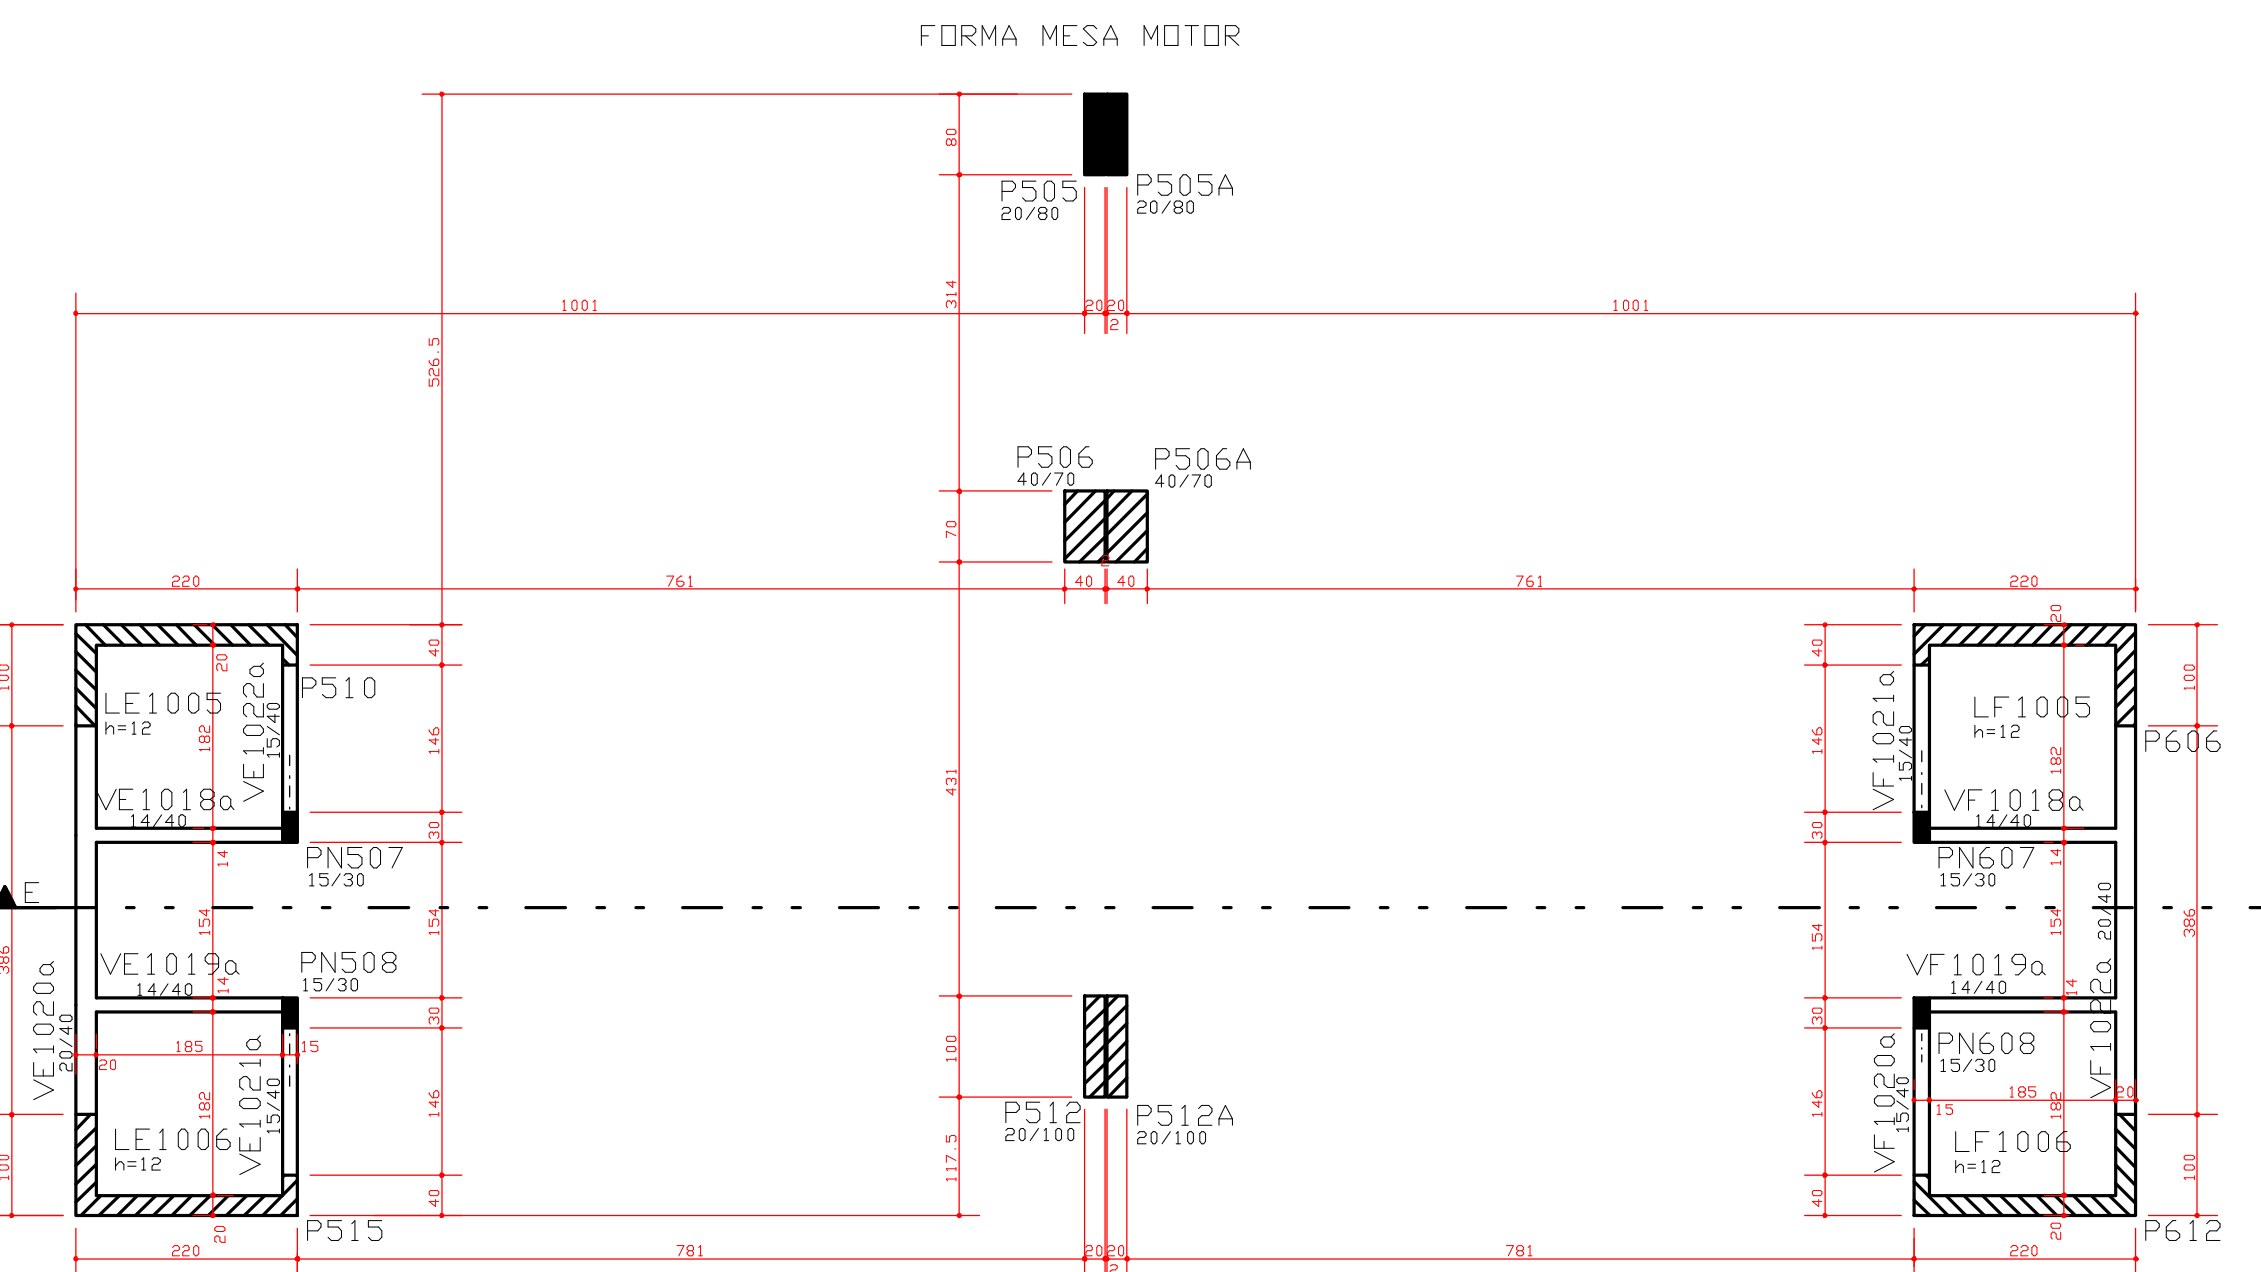


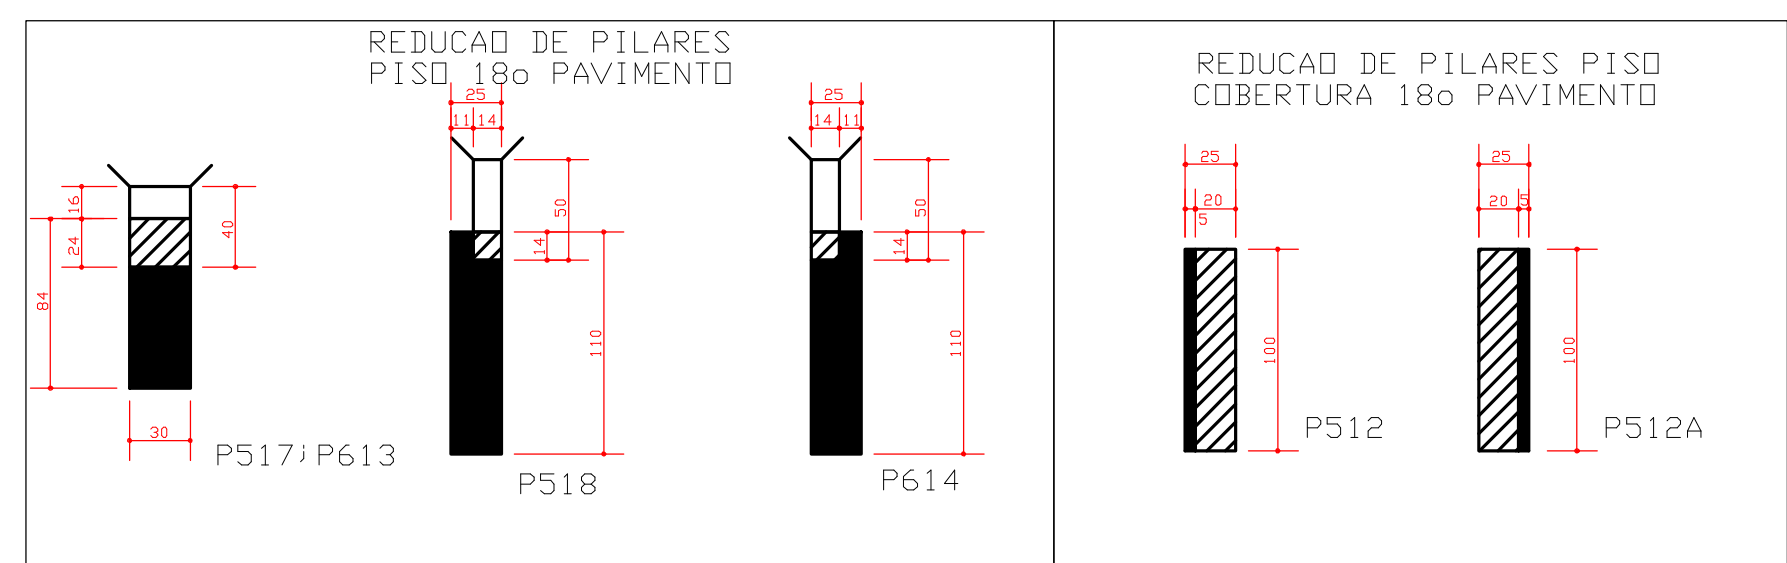

PLANO DE ESCORAMENTO						TEMPO RECORRIDO APÓS A CONCRETAGEM (SIAS)	
TEMPO (S)						A DE RECORRIDO A SER REALIZADO	
0							
7							>= 100%
14							>= 50%
21							>= 25%
28							>= 25%
						SEM ESCORAMENTO	

EXECUCAO: - TODAS AS INTERFERENCIAS DO PROJETO ESTRUTURAL COM OS DEMAIS PROJETOS, ASSIM COMO AS COTAS E OS NIVEIS DAS FORMAS, DEVERAO SER VERIFICADAS E ACEITAS PELO RESPONSAVEL TECNICO DA OBRA OU PELO RESPONSAVEL PELA COMPATIBILIZACAO.

$FCK = 30 \text{ MPa}$
 $EC = 26 \text{ GPa}$ (MÓDULO DE ELASTICIDADE SECANT AOS 28 DIAS).
 $A/C = 0,65$ (FATOR AGUA / CIMENTO)

06	06/09/2014	ACRESCENTADO LAJE E1(L005) NA FORMA COBERTURA 180 PAV. BLOCOS C (JUNTAS-F)	
04	27/07/2014	ALTERADO INDICACAO DE CG (CORTADO DE GRAVIDADE) POR COBERTURA DE ESCALA	
03	27/07/2014	ALTERADO SENTIDO DE ESCADA (FIBRAS E CORTE-F)	
02	30/04/2014	REVISAO BLOCOS DE PRESERV. ELEVADO (PAREIS, PAREIS 04A)	
01	22/04/2014	(VE9118.VF9118) ELIMINADO APLODS DE VIGAS (VE9111.VF9111)	
00	22/04/2014	FORMA 180 PAVIMENTO BLOCOS-B JUNTAS-F-ACRESCENTADO VIGAS (VE9118.VF9118) ELIMINADO APLODS DE VIGAS (VE9111.VF9111)	
00	02/03/2014	ACRESCENTADO INICIAL.	
REV	DATA	DESCRICAO	



smetrix
SOLUCOES

Smetrix Engenharia

RUA DUARTE, 46 - N° 31 - JARDIM N° 1 - 215
 BRUNELLO D'AVILA - CEP: 13200-905
 FONE: (066) 3331-3333
 E-MAIL: @smetrix.com.br - www.smetrix.com.br

PROJETO ESTRUTURAL

CLIENTE: DISCO INGENHARIA IMOBILIAR LTDA

END: ED. RESIDENCIAL L. S. MONTRO

CAMPO: DIBAO-SRIA AREA ESPECIAL, 04 LOTES G E H GUARA-FD

NO TABLA XXX

RESOLUCAO:

FORMA 180 PAVIMENTO / COBERTURA 180 PAV. FIBRAS C/MAO.FUNDO E COB. RES. ELEVADO

REVISAO C (180 PAV. COBERTURA 180 PAV. BLOCOS C (JUNTAS-F))

048-X

DESENHISTA:

102/2014

ARQUIVO: PLT-048-XXX-RDS-PLT

DATA:

19/03/2010

ESCALA:

1:75

UNID:

CM

NO TABLA XXX

PROPRIETARIO:

DISCO INGENHARIA IMOBILIAR LTDA

RESPONSAVEL TECNICO

RESPONSAVEL TECNICO PELA PROJETO ESTRUTURAL

S/RETENCAO INGENHARIA E PROJETOS S/ LTDA

CEA-0775/07

QUADRO DE PILARES		
BLOCO/JUNTA	TORRE	EMBARCAMENTO
BLOCO-A	JUNTA-A P101 ao P120	P121 ao P136
	JUNTA-B P201 ao P162/P155/ P108A/P115A/P18A	P127 ao P226/P129A/ P136A/P191A/P36A/ P311A/P319A
	JUNTA-C P301 ao P320	P321 ao P328/P221A/ P226A
	JUNTA-D P401 ao P416/P358A/ P309A/P315A/P318A	P417 ao P430/P324A/ P328A
	JUNTA-E P501 ao P520	P521 ao P540
BLOCO-B	JUNTA-F P601 ao P616/P555A/ P506A/P512A/P516A	P617 ao P628/P556A/ P507A/P512A/P516A/ P708A/P713A/P719A/ P721A/P736A/P747A
	JUNTA-G P701 ao P720	P721 ao P750
BLOCO-D	JUNTA-H P801 ao P816/P755A/ P706A/P712A/P716A	P817 ao P820/P741A/ ao P746A
	JUNTA-I	P841 ao P858A/P516B/ P817A ao P820A/P459A/ P101A ao P184A/P103B/ P121A
JUNTA-J		P859 ao P899/P699A/ P613A ao P616A/P679A/ P683A/P712C/P717A/ P718A/P719C/P720A/ P516C/P545A/P551A/ P558A/P562A/P560A/ P574A/P580A/P582A/ P301B/P332A ao P340A/ P305C/P321A ao P324A/ P105C
	JUNTA-K	P751 ao P790/P716B/ P813A ao P816A/P555A/ P637A/P646A/P555A/ P644A/P645A/P646A/ P691A/P699B/P303B/ P461A ao P484A/P471A

