
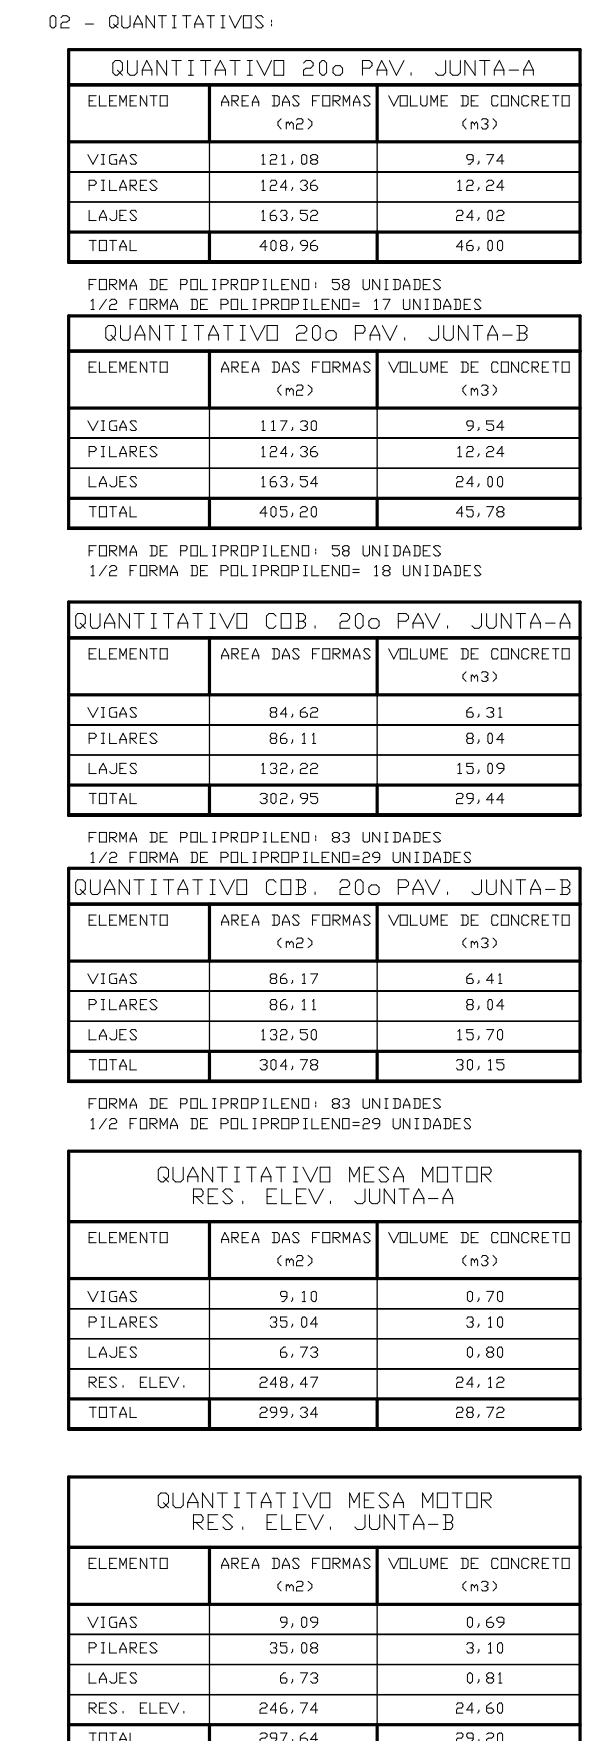
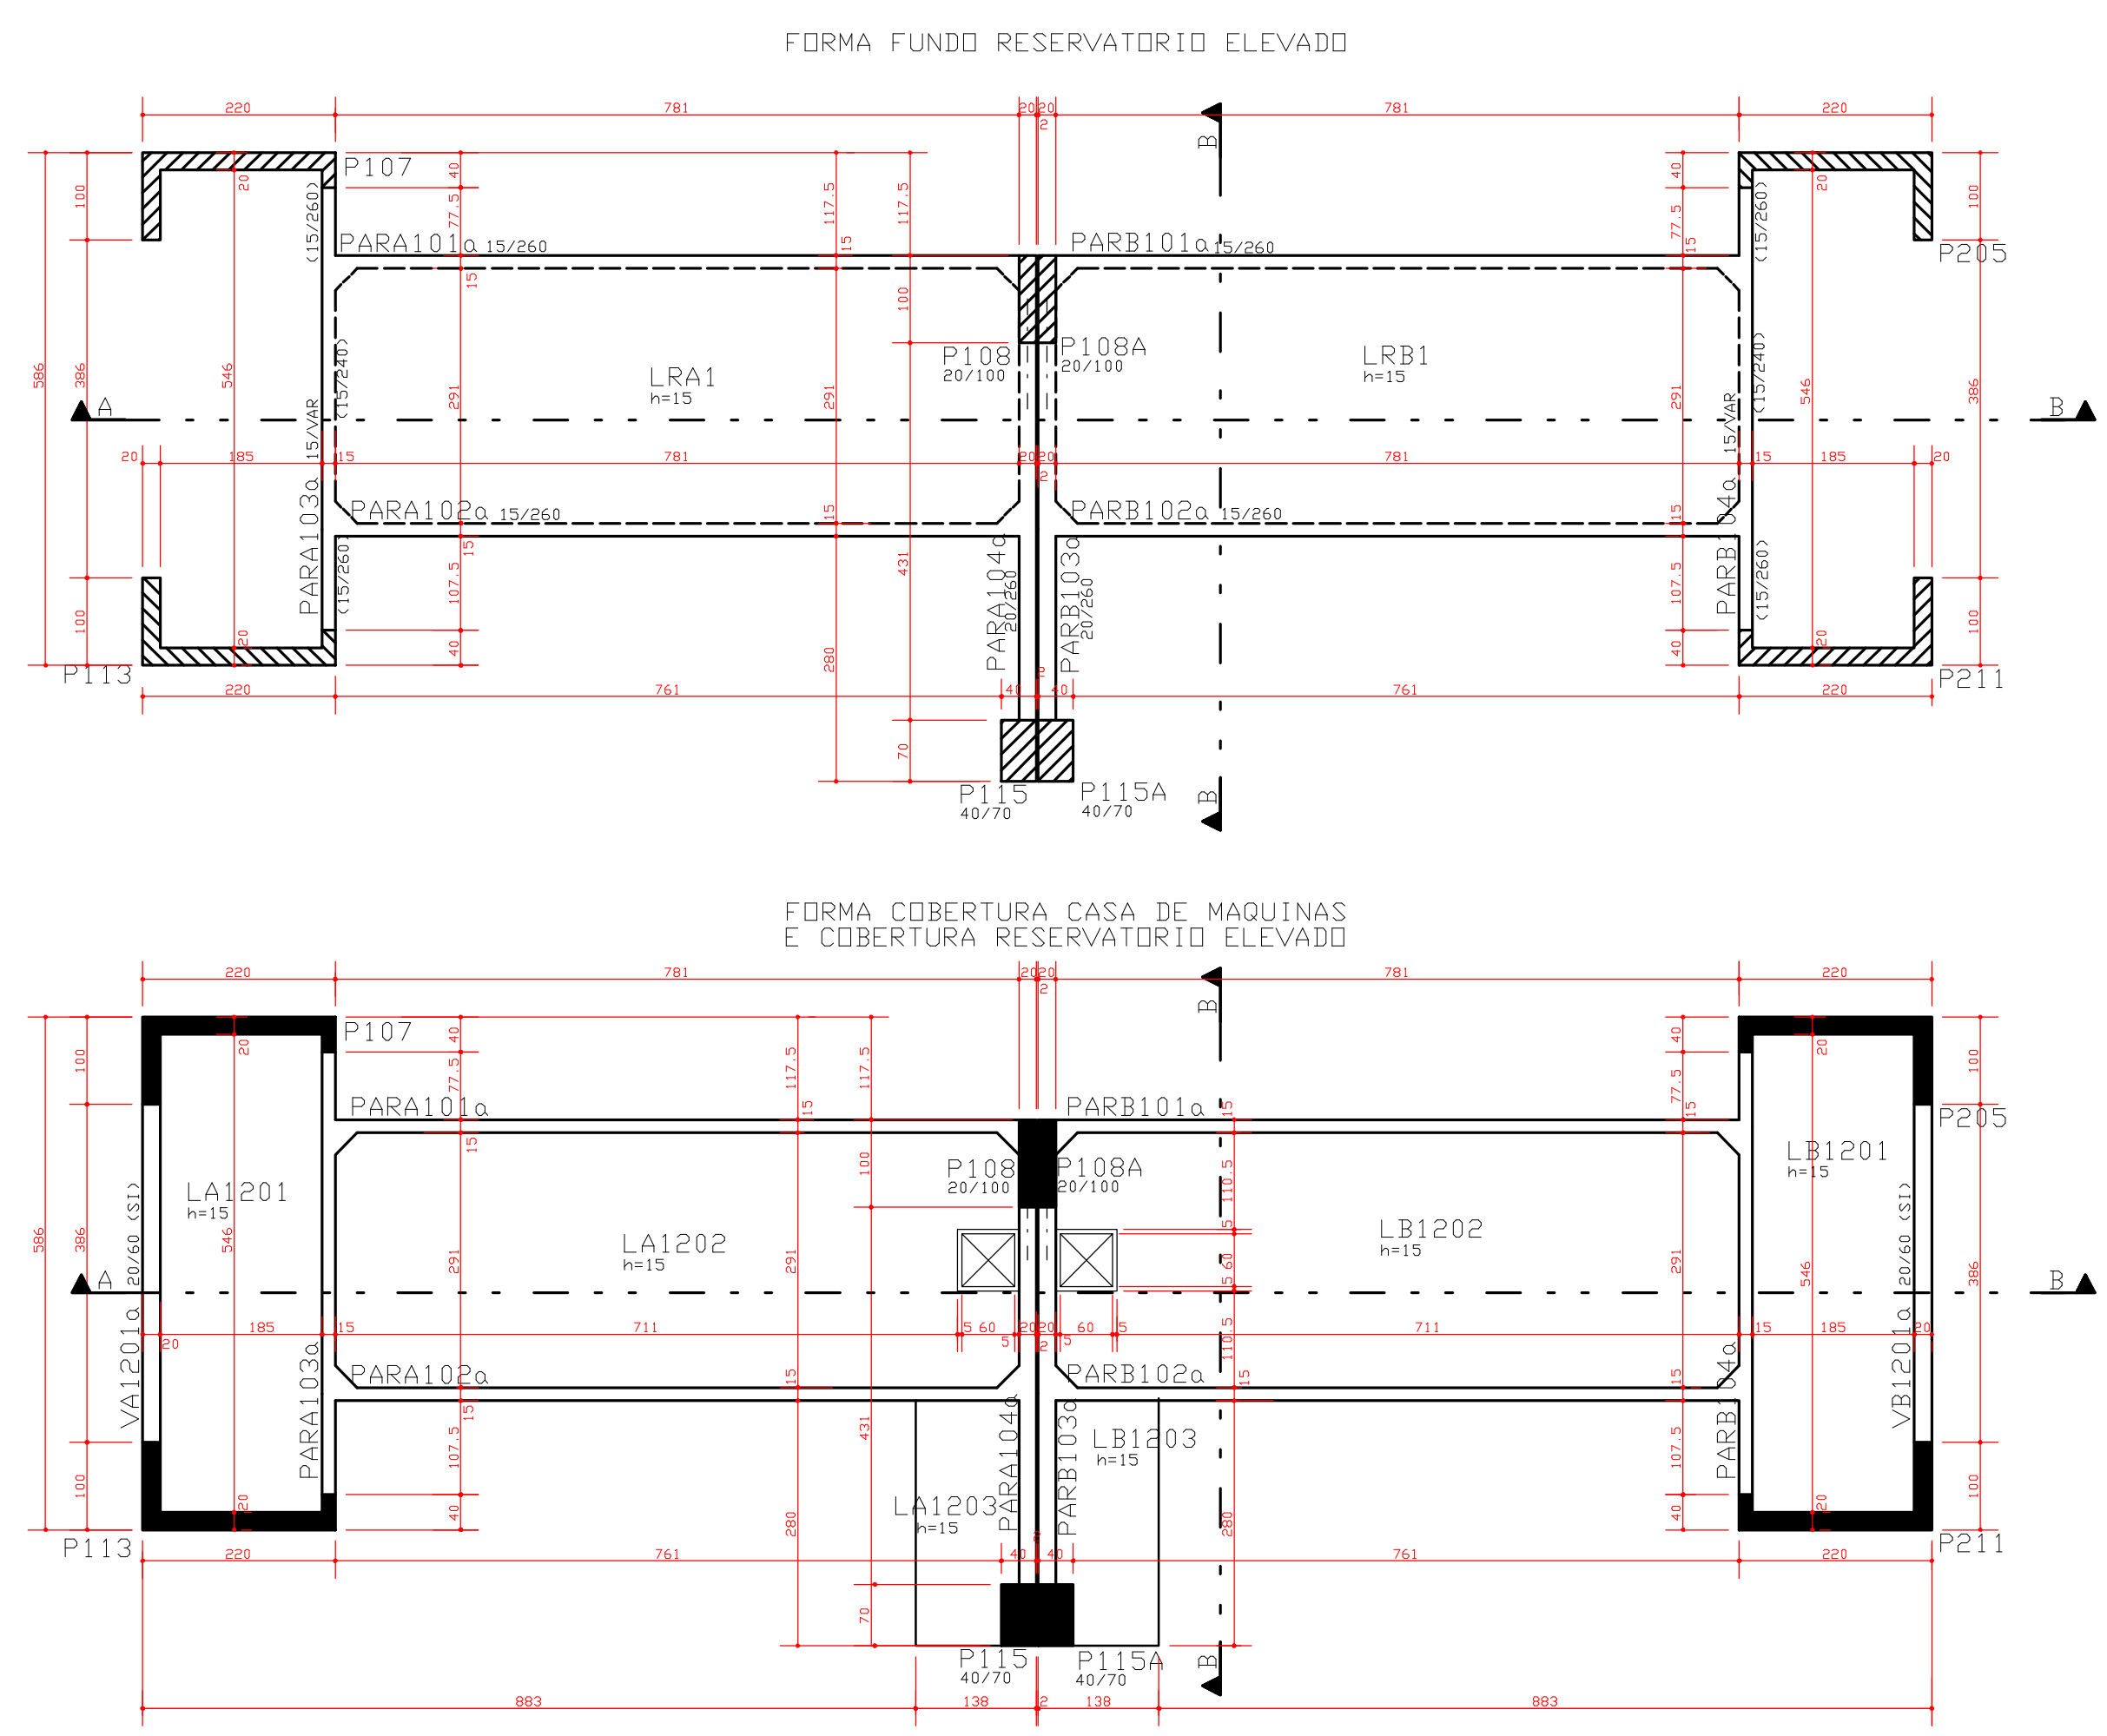
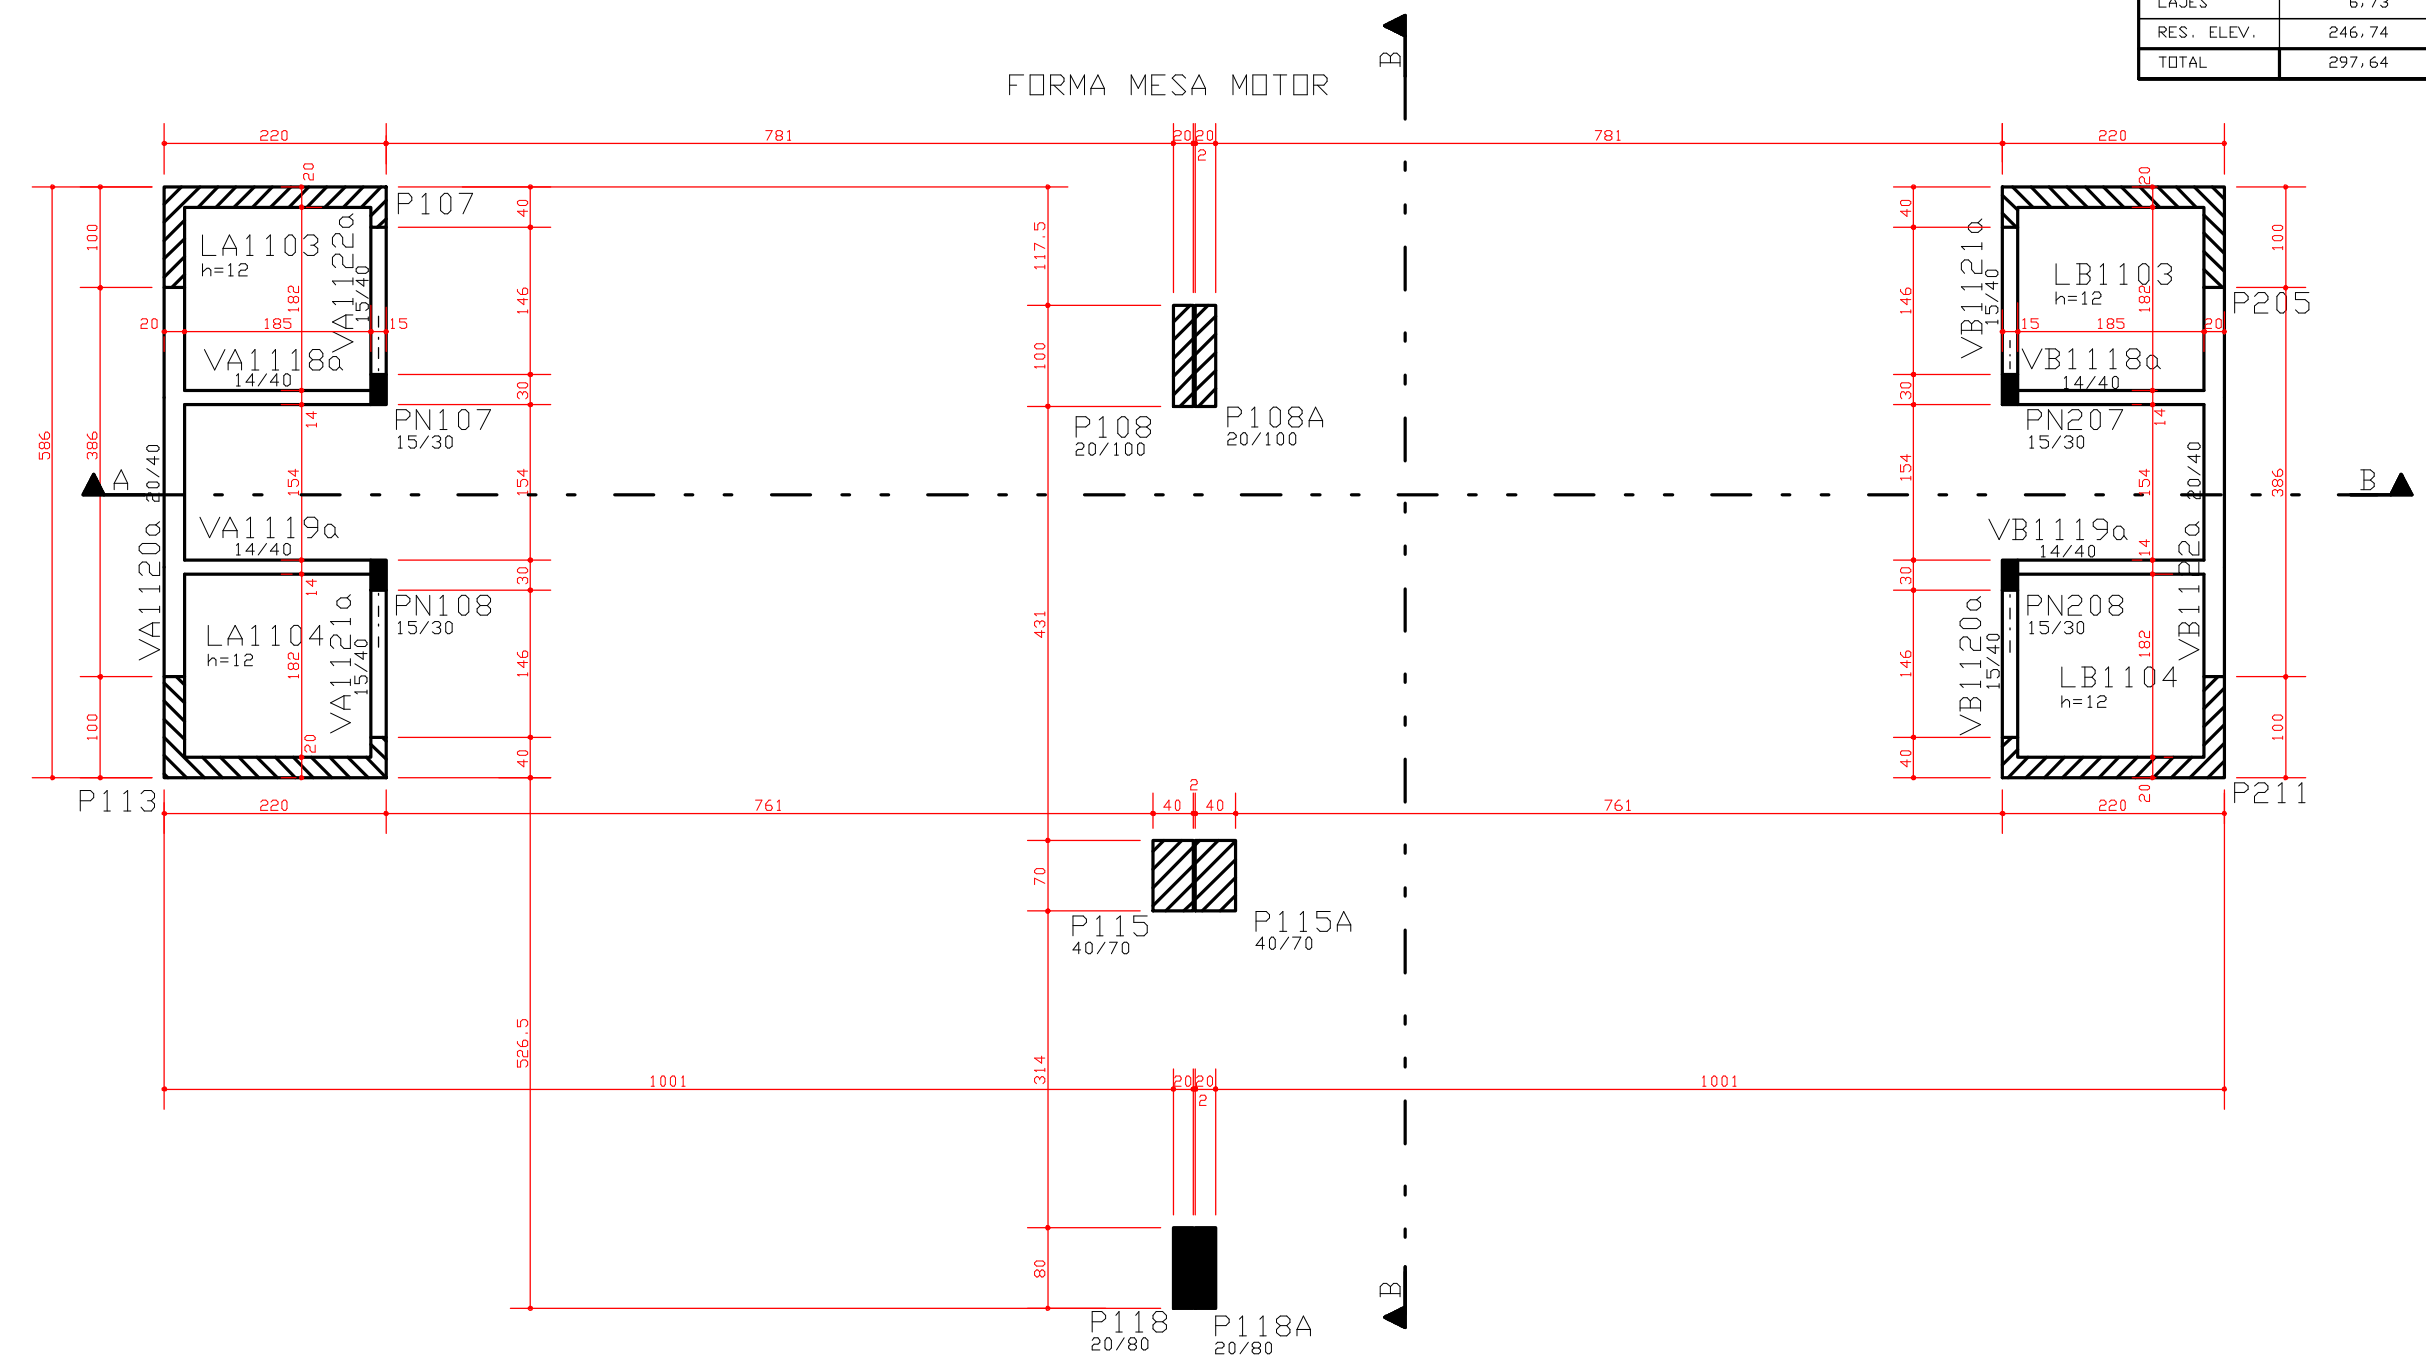
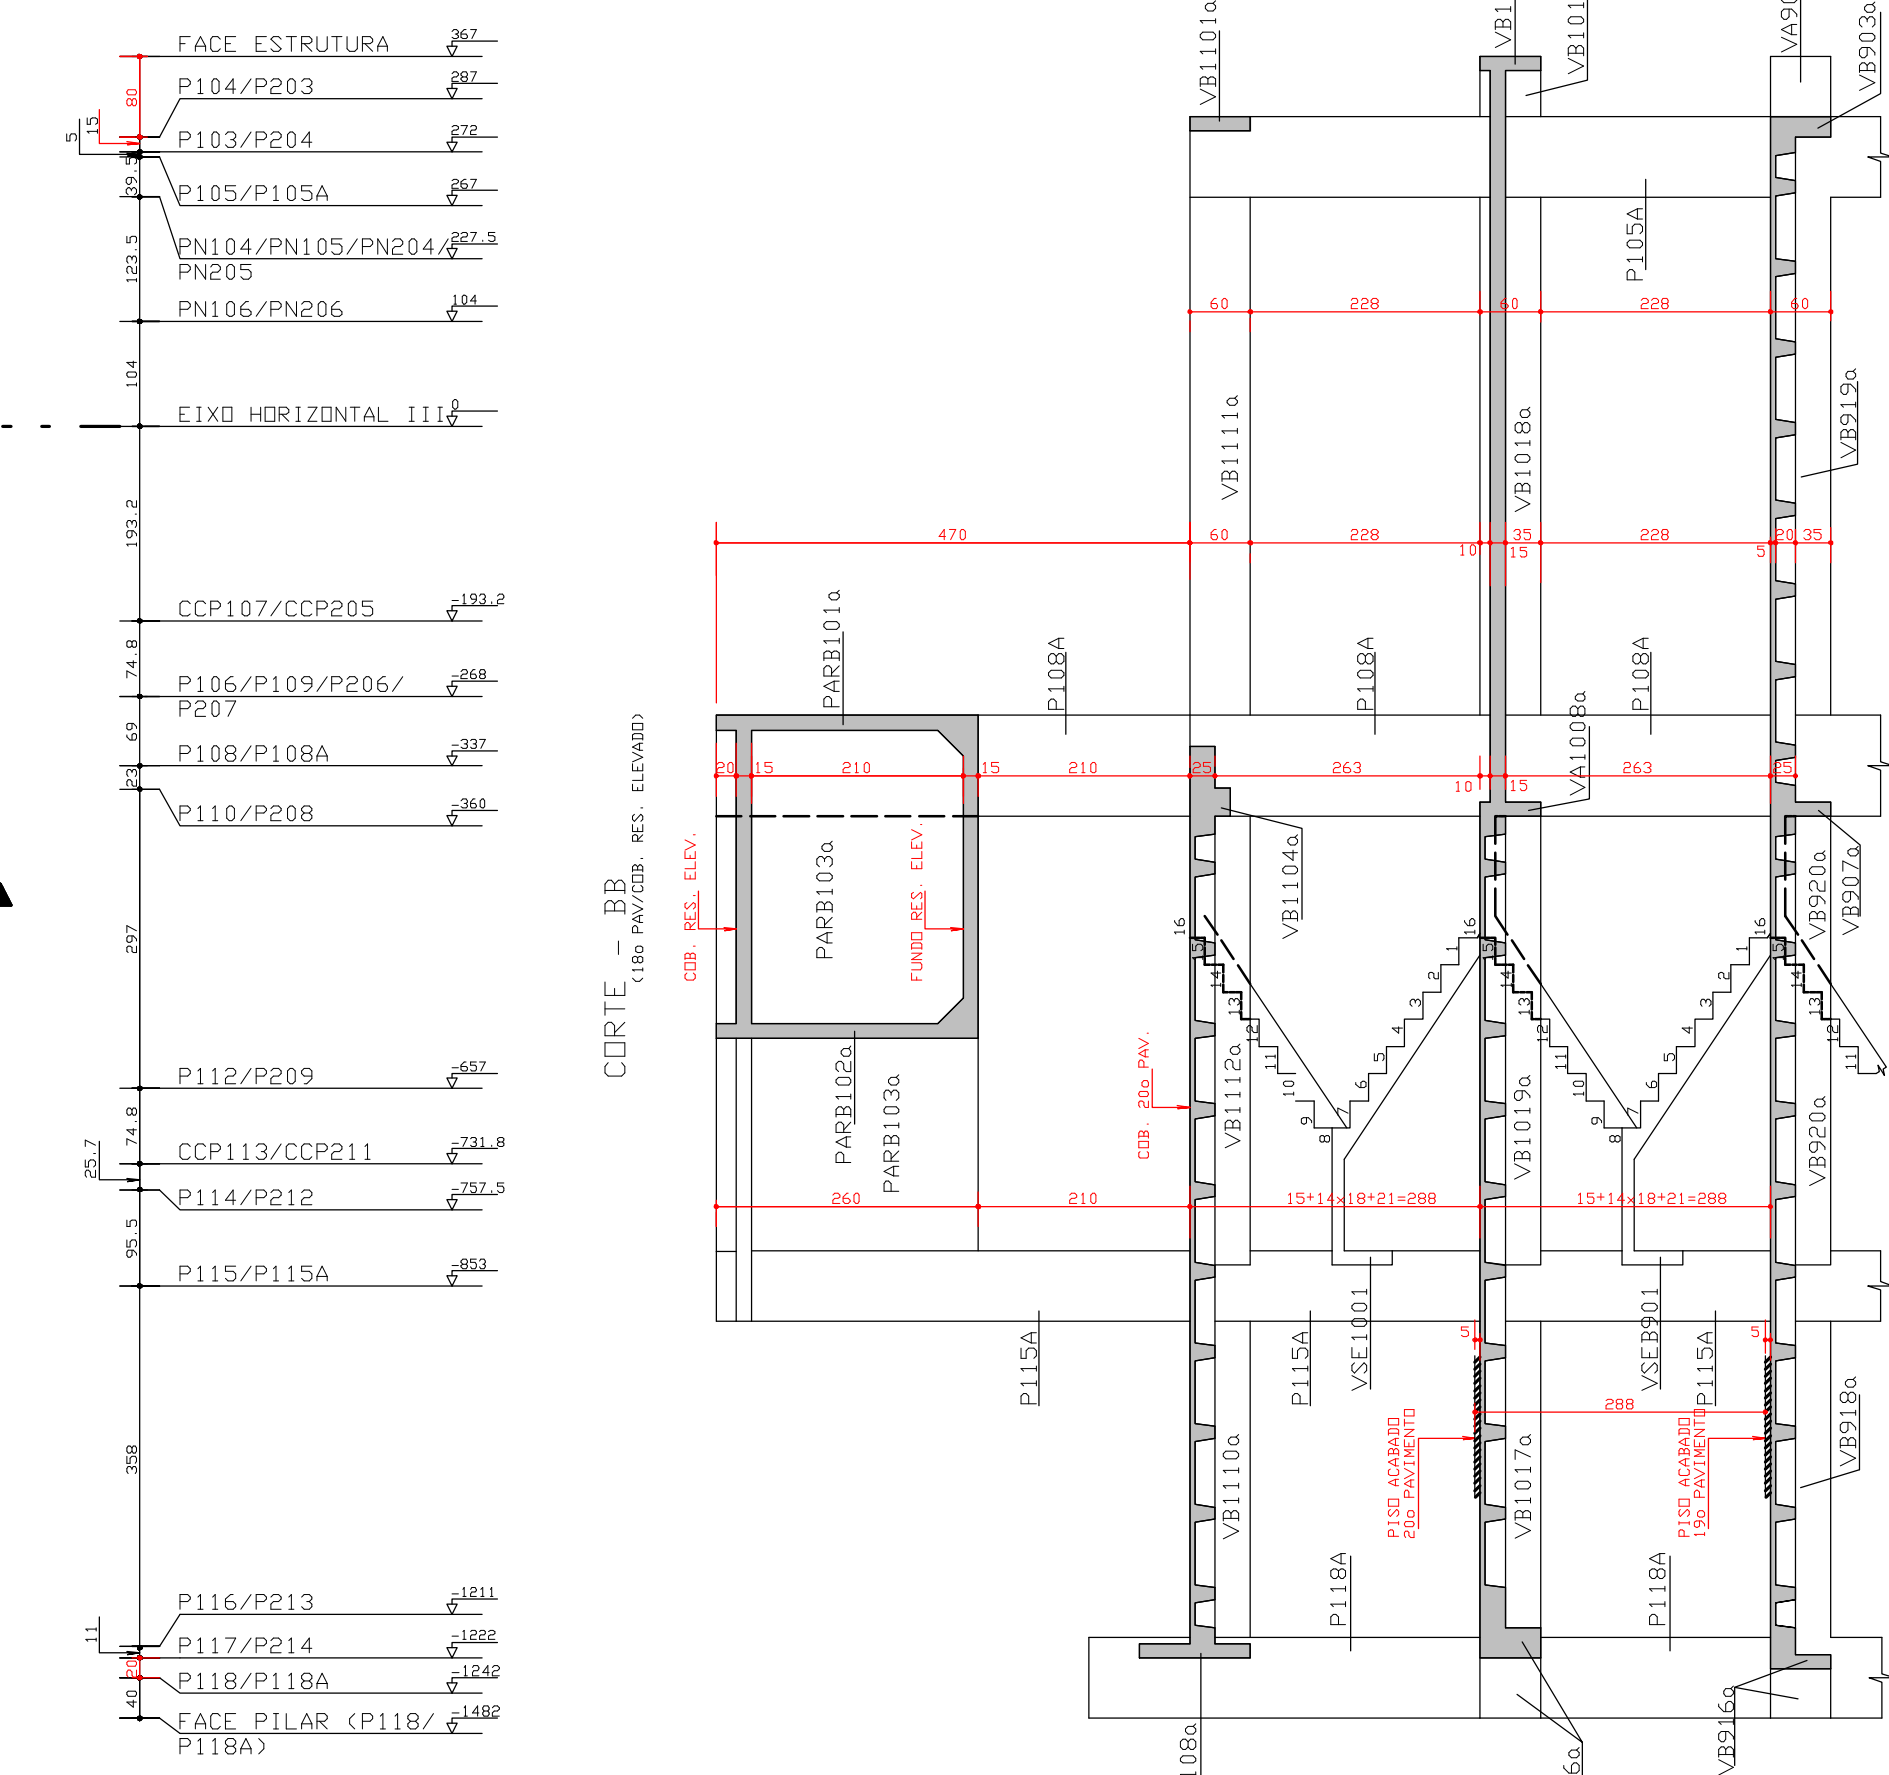
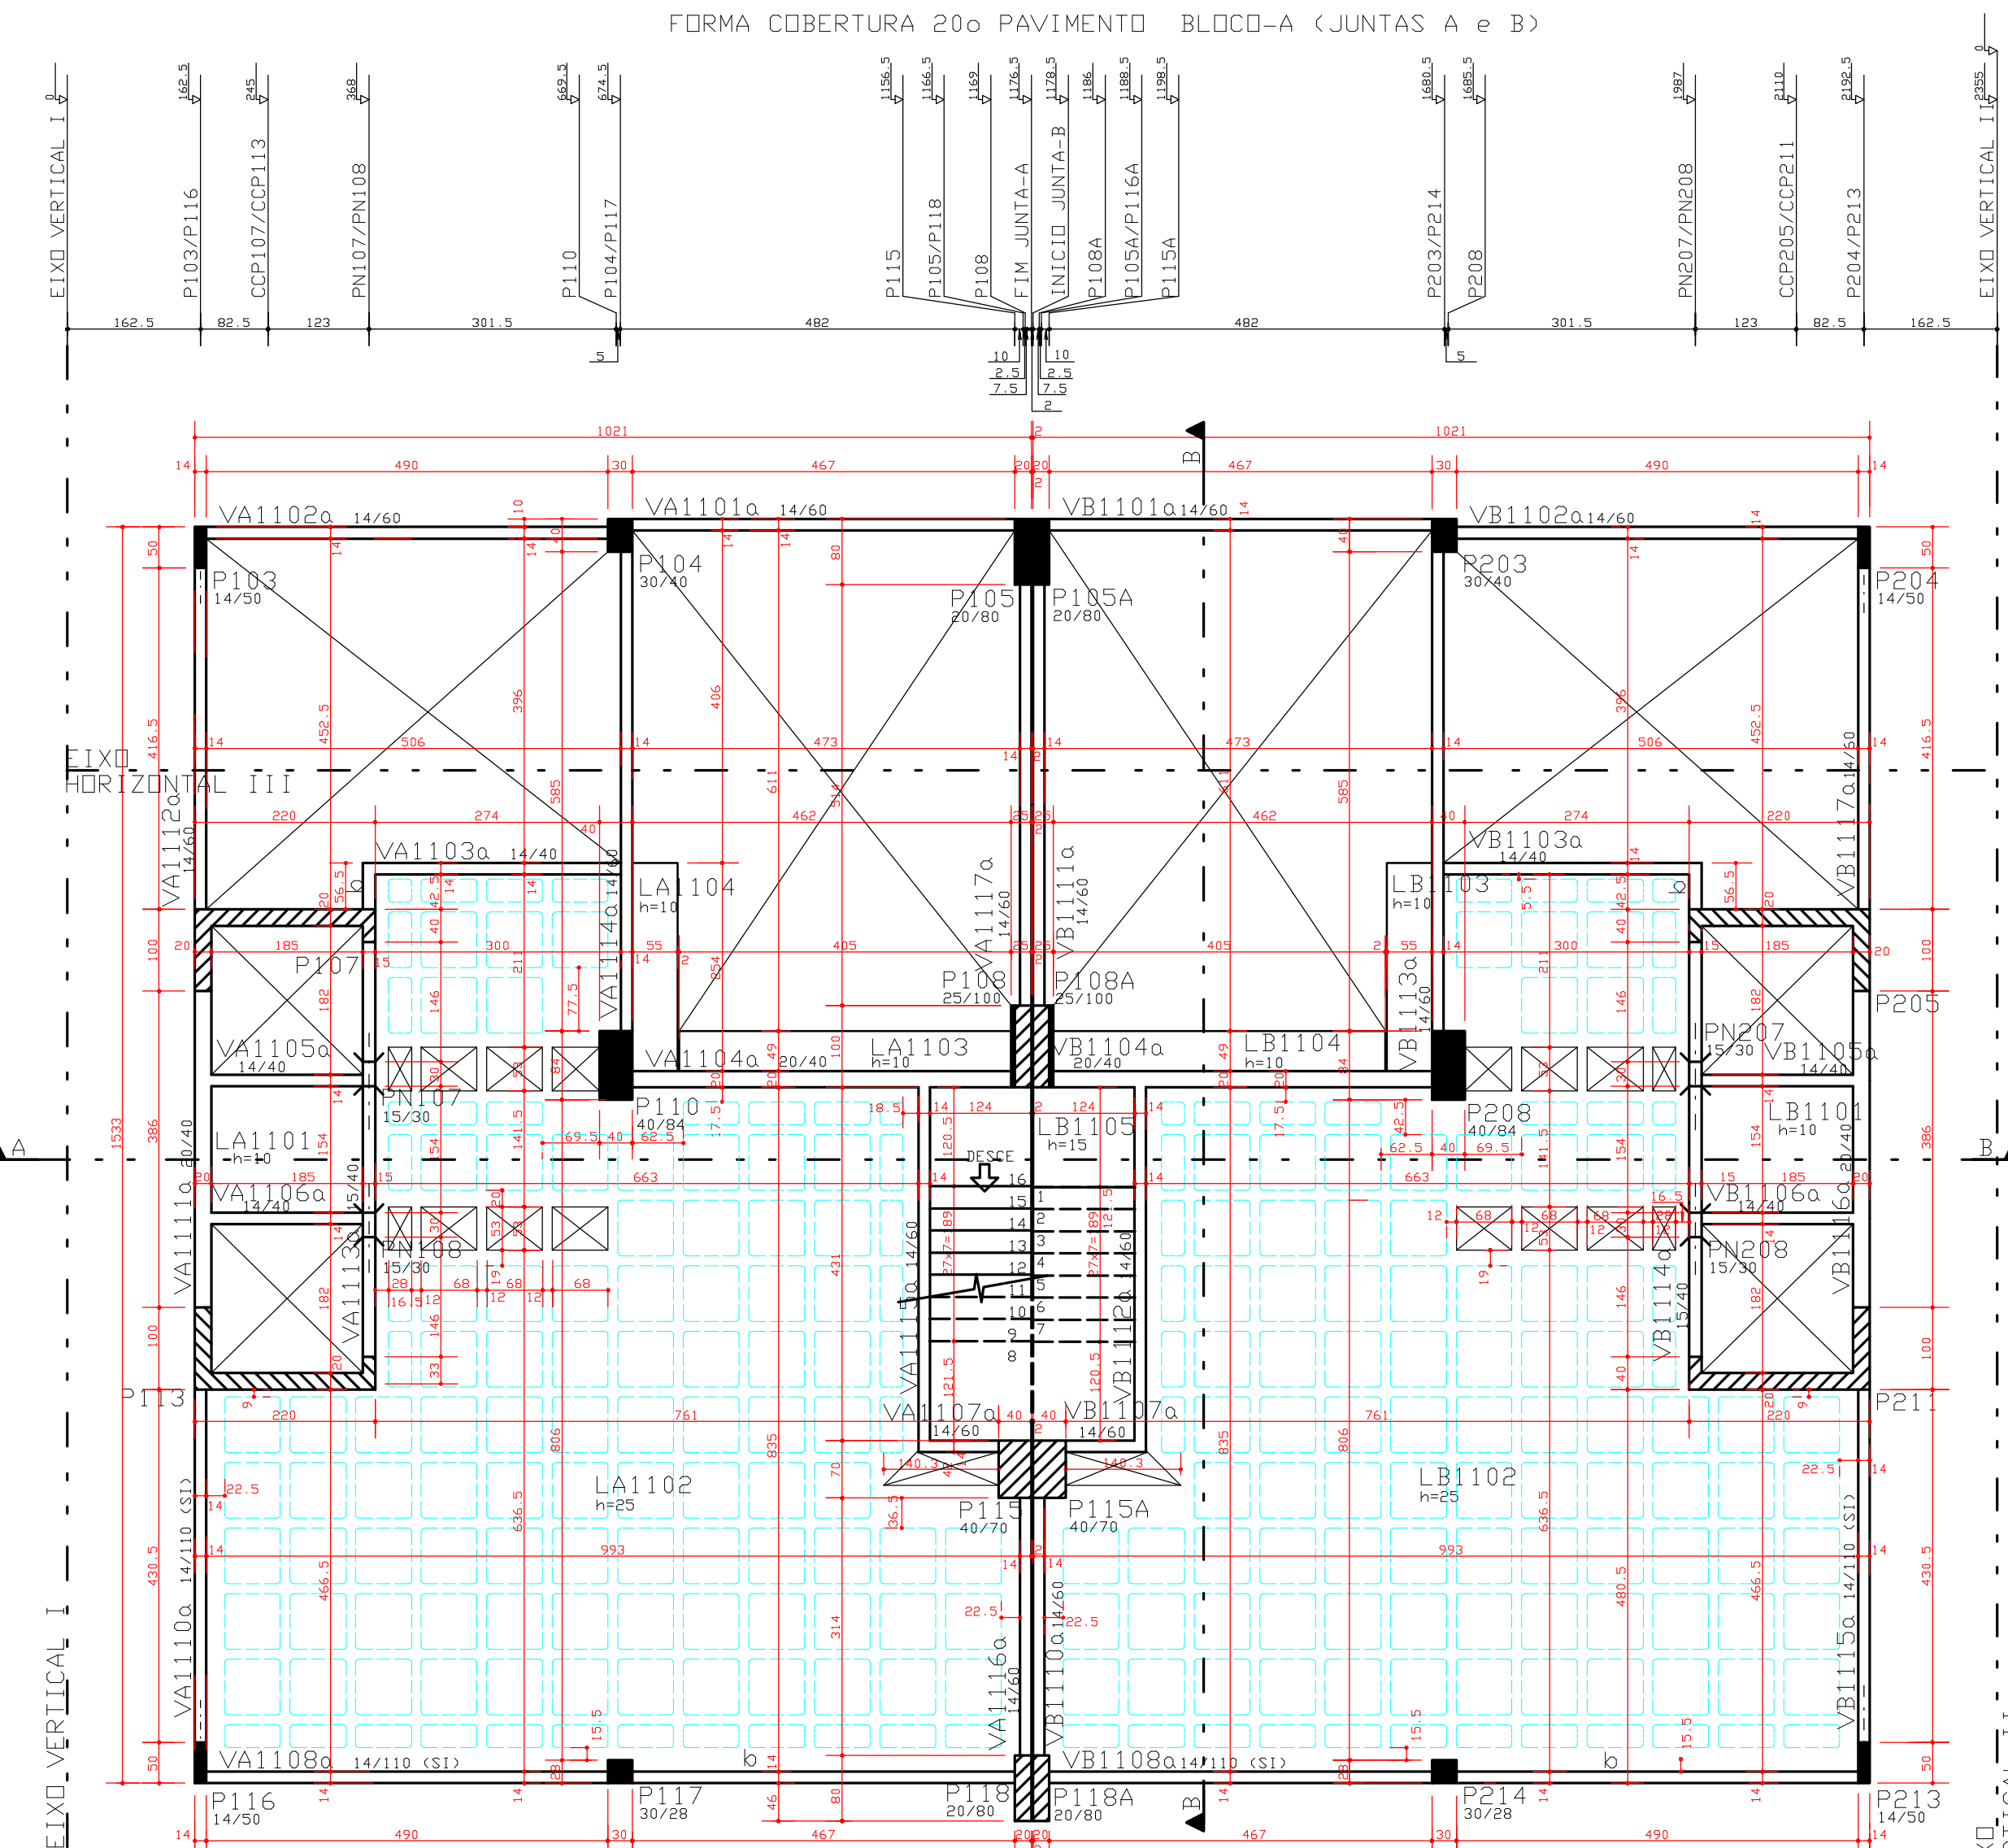


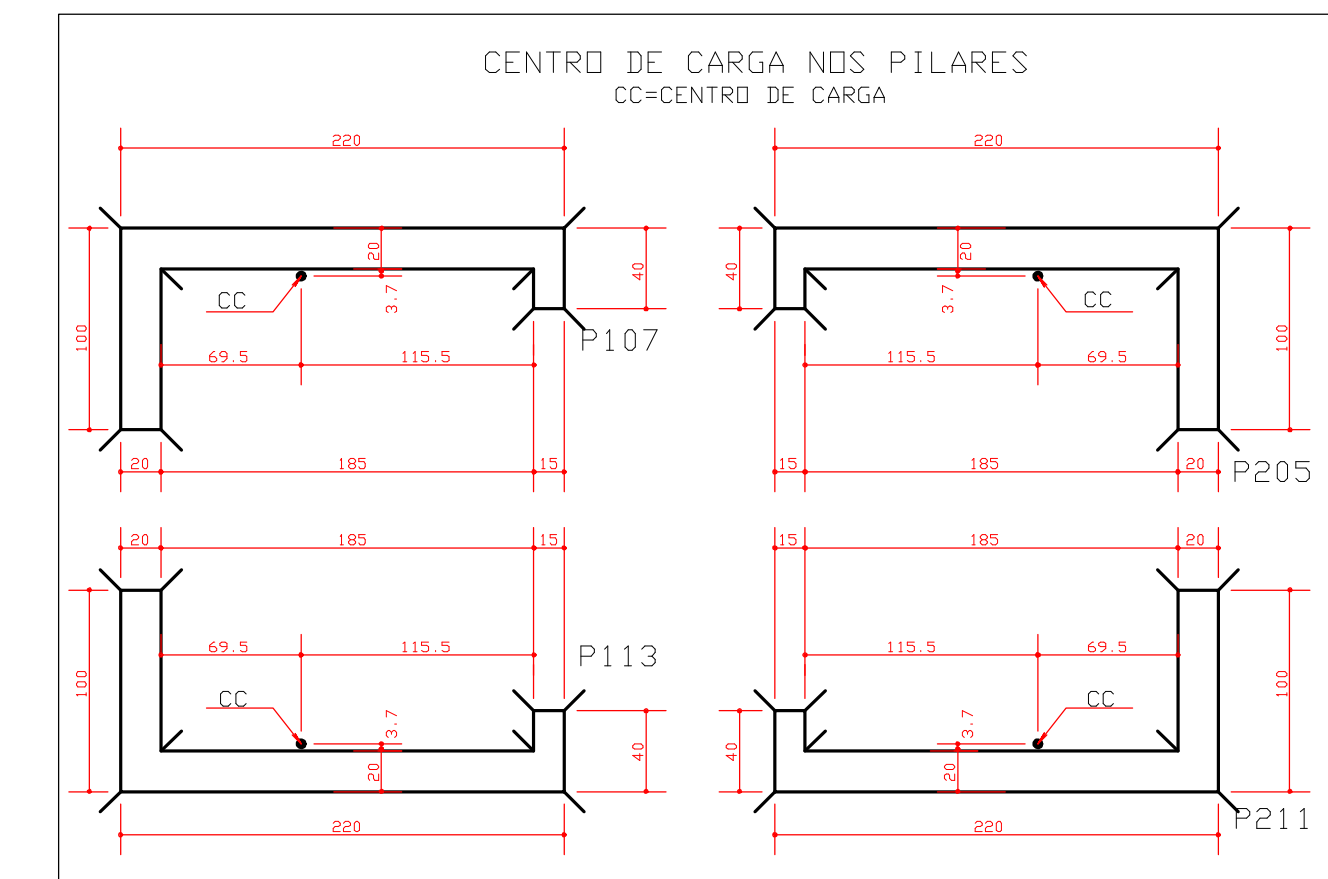

ESTRUTURA EM CASOS ESPECIAIS

PLANO DE ESCRAMENTO

TEMPO DECORRIDO ANTES DA CONCRETAGEM (DIAIS)

TEMPO (DIAIS)					% DE REESCRAMENTO A SER MISTURADO
0					
7					>= 100%
14					>= 50%
21					>= 25%
28					>= 25%

SEM ESCRAMENTO

FCK = 30 MPa
EC = 26 GPa
A/C = 0,65

(MÓDULO DE ELASTICIDADE SECANTE
ABS 28 DIAS),
(FATOR AGUA CIMENTO)

SIMETRIA ENGENHARIA DE PROJETOS S/C LTDA PL C:\PATY\421\ AP-OLYMPIC\FORMAS\JUNTA-AB\000110.PLT 06/09/2010 11:29:49