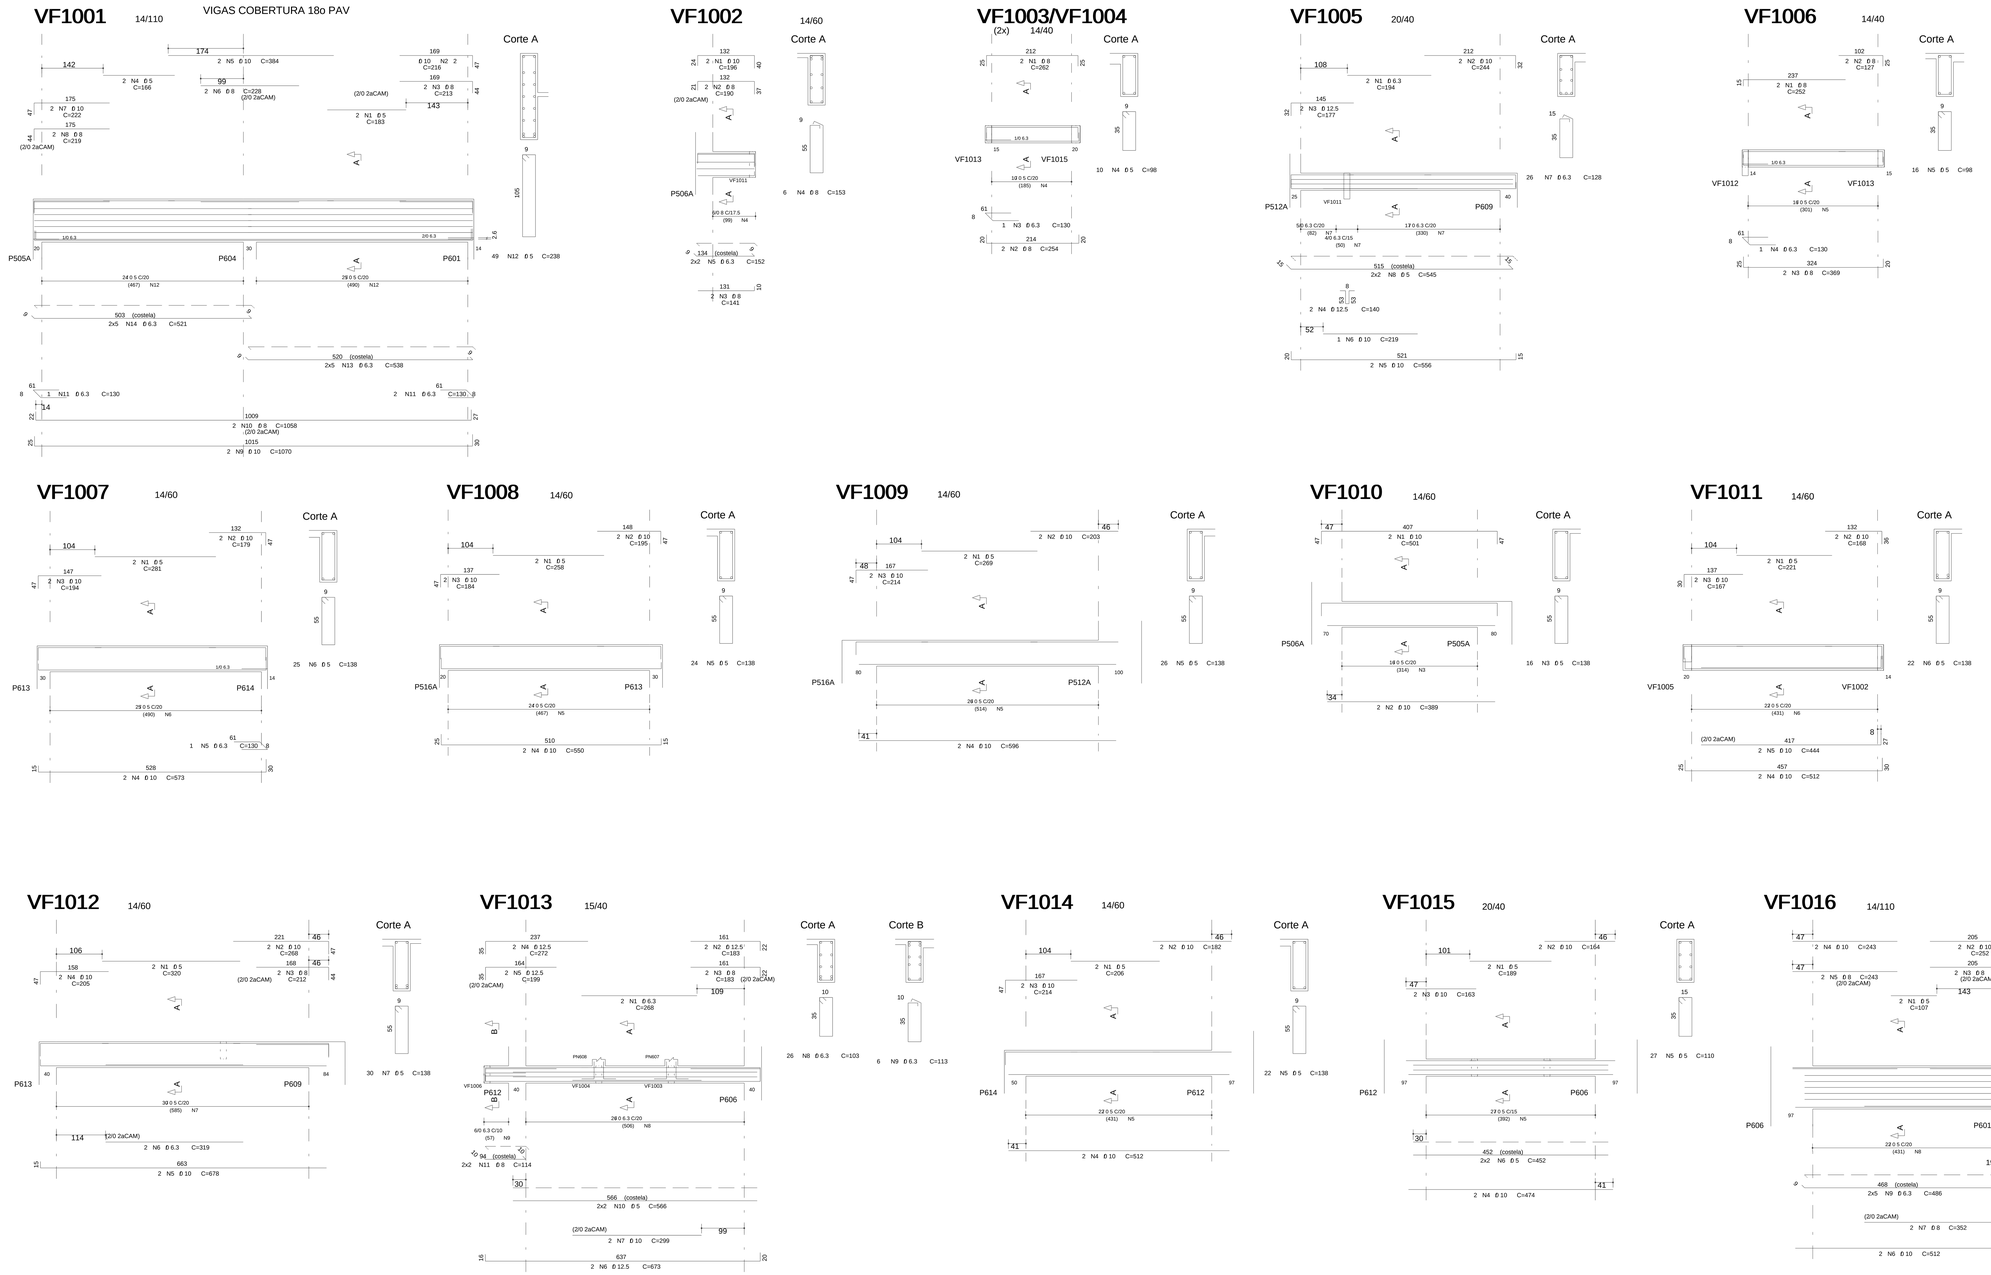

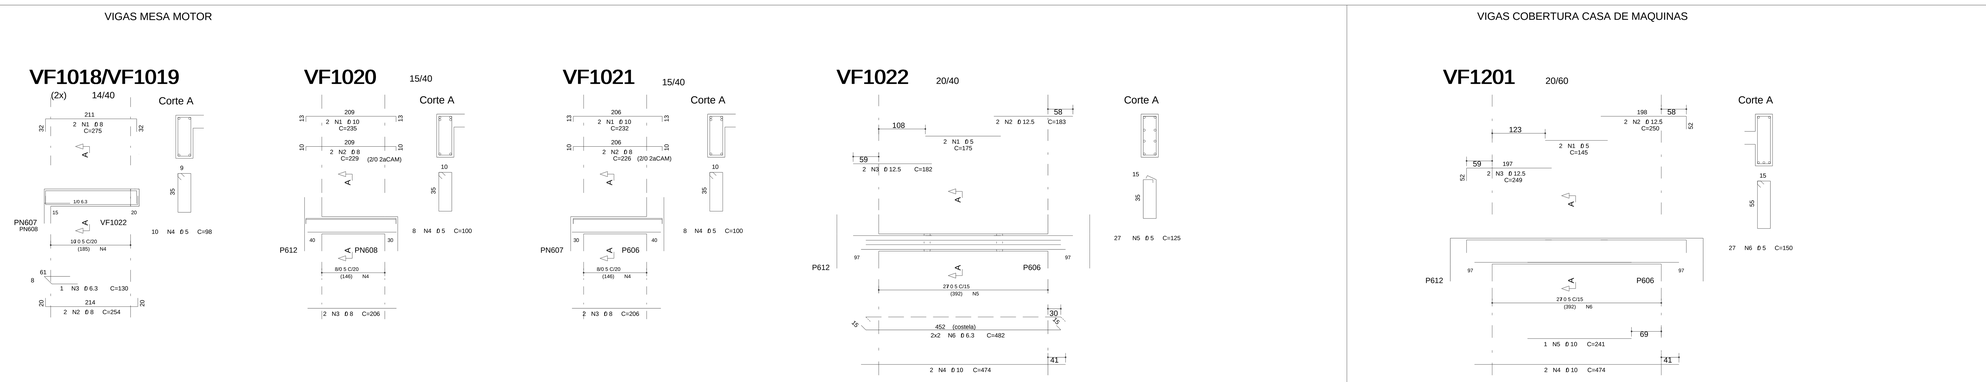

ACO	POS	BIT (mm)	QUANT	COMPRIMENTO UNIT (cm)	COMPRIMENTO TOTAL (cm)
VF1001					
60B	1	5	2	183	366
50A	2	10	2	216	432
50A	3	8	2	213	426
60B	4	5	2	166	332
50A	5	10	2	384	768
50A	6	8	2	228	456
50A	7	10	2	222	444
50A	8	8	2	219	438
50A	9	10	2	1070	2140
50A	10	8	2	1058	2116
50A	11	6.3	3	130	390
60B	12	5	49	238	11662
50A	13	6.3	10	538	5380
50A	14	6.3	10	521	5210
VF1002					
50A	1	10	2	196	392
50A	2	8	2	190	380
50A	3	8	2	141	282
50A	4	8	6	153	918
50A	5	6.3	4	152	608
VF1003 (X2)					
50A	1	8	4	262	1048
50A	2	8	4	254	1016
50A	3	6.3	2	130	260
60B	4	5	20	98	1960
VF1005					
50A	1	6.3	2	194	388
50A	2	10	2	244	488
50A	3	12.5	2	177	354
50A	4	12.5	2	140	280
50A	5	10	2	556	1112
50A	6	10	1	219	219
50A	7	6.3	26	128	3328
60B	8	5	4	545	2180
VF1006					
50A	1	8	2	252	504
50A	2	8	2	127	254
50A	3	8	2	369	738
50A	4	6.3	1	130	130
60B	5	5	16	98	1568
VF1007					
60B	1	5	2	281	562
50A	2	10	2	179	358
50A	3	10	2	194	388
50A	4	10	2	573	1146
50A	5	6.3	1	130	130
60B	6	5	25	138	3450
VF1008					
60B	1	5	2	258	516
50A	2	10	2	195	390
50A	3	10	2	184	368
50A	4	10	2	550	1100
60B	5	5	24	138	3312
VF1009					
60B	1	5	2	269	538
50A	2	10	2	203	406
50A	3	10	2	214	428
50A	4	10	2	596	1192
60B	5	5	26	138	3588
VF1010					
50A	1	10	2	501	1002
50A	2	10	2	389	778
60B	3	5	16	138	2208
VF1011					
60B	1	5	2	221	442
50A	2	10	2	168	336
50A	3	10	2	167	334
50A	4	10	2	512	1024
50A	5	10	2	444	888
60B	6	5	22	138	3036
VF1012					
60B	1	5	2	320	640
50A	2	10	2	268	536
50A	3	8	2	212	424
50A	4	10	2	205	410
50A	5	10	2	678	1356
50A	6	6.3	2	319	638
60B	7	5	30	138	4140
VF1013					
50A	1	6.3	2	268	536
50A	2	12.5	2	183	366
50A	3	8	2	183	366
50A	4	12.5	2	272	544
50A	5	12.5	2	199	398
50A	6	12.5	2	673	1346
50A	7	10	2	299	598
50A	8	6.3	26	103	2678
50A	9	6.3	6	113	678
60B	10	5	4	566	2264
50A	11	8	4	114	456
VF1014					
60B	1	5	2	206	412
50A	2	10	2	182	364
50A	3	10	2	214	428
50A	4	10	2	512	1024
60B	5	5	22	138	3036
VF1015					
60B	1	5	2	189	378
50A	2	10	2	164	328
50A	3	10	2	163	326
50A	4	10	2	474	948
60B	5	5	27	110	2970
60B	6	5	4	452	1808
VF1016					
60B	1	5	2	107	214
50A	2	10	2	252	504
50A	3	8	2	249	498
50A	4	10	2	243	486
50A	5	8	2	243	486
50A	6	10	2	512	1024
50A	7	8	2	352	704
60B	8	5	22	238	5236
50A	9	6.3	10	486	4860
VF1018 (X2)					
50A	1	8	4	275	1100
50A	2	8	4	254	1016
50A	3	6.3	2	130	260
60B	4	5	20	98	1960
VF1020					
50A	1	10	2	235	470
50A	2	8	2	229	458
50A	3	8	2	206	412
60B	4	5	8	100	800
VF1021					
50A	1	10	2	232	464
50A	2	8	2	226	452
50A	3	8	2	206	412
60B	4	5	8	100	800
VF1022					
60B	1	5	2	175	350
50A	2	12.5	2	183	366
50A	3	12.5	2	182	364
50A	4	10	2	474	948
60B	5	5	27	125	3375
50A	6	6.3	4	482	1928
VF1201					
60B	1	5	2	145	290
50A	2	12.5	2	250	500
50A	3	12.5	2	249	498
50A	4	10	2	474	948
60B	5	5	1	241	241
60B	6	5	27	150	4050

RESUMO ACO CA 50-60			
ACO	BIT (mm)	COMPR (m)	PESO (kg)
60B	5	684	110
50A	6.3	274	69
50A	8	154	61
50A	10	275	173
50A	12.5	50	50
Peso Total	60B =		110 kg
Peso Total	50A =		354 kg

COBRIMENTO DA ARMADURA:

- LAJES = 2,0 cm
- VIGAS E PILARES = 2,5 cm
- BLOCOS,BALDRAMES E CONTENCOES (FACE EM CONTATO COM A TERRA) = 3,0 cm

1. ESSES COBRIMENTOS DEVERAO SER GARANTIDOS COM O USO DE ESPACADORES OU PASTILHAS.
COBRIMENTOS ESPECIFICOS EM CONTRARIO AOS VALORES INDICADOS ACIMA, ESTAO INDICADOS NOS DESENHOS DE FORMAS DOS PAVIMENTOS.

NORMAS UTILIZADAS:

NBR-6118/2003 - PROJETO E EXECUCAO DE OBRAS DE CONCRETO ARMADO
NBR-6120/1980 - CARGAS PARA O CALCULO DE ESTRUTURAS DE EDIFICACOES

FCK= 30 MPa
EC = 26 GPa (MODULO DE ELASTICIDADE SECANTE AOS 28 DIAS).
A/C = 0,65 (FATOR AGUA CIMENTO)

REV	DATA	DESCRICAO
1	01/03/2010	ALTERACAO DO FCK E APOIOS DAS VIGAS NOS DETALHES
0	24/02/2010	EMISSAO INICIAL

simetria PROJETOS ESTRUTURAIS
Simetria Engenharia
SIA QUADRA AC No 51 SALA 03 ZIP 4 203
BRASILIA-DF CEP: 71200-045
PABX: (0XX61) 3036-9933
simetria@simetria.eng.br

PROJETO ESTRUTURAL

CLIENTE: DISCO INCORPORADORA E IMOBILIARIA LTDA
OBRA: EDIFICIO RESIDENCIAL OLYMPIQUE — No OBRA: 001
ENDEREOO OBRA: SRIA AREA ESPECIAL 04 LOTE G/H - GUARA/DF
DESCRICAO: ARMACAO DAS VIGAS DA COBERTURA DO 18o PAVIMENTO, MESA MOTOR E COBERTURA DA CASA DE MAQUINAS - TORRE C - JUNTA F
DESENHO No: 246-XXX
DESENHISTA: TQSI THIAGO | DATA: 24/02/2010 | ESCALA: 1:50 | UNIDADE CM | No PROJ. SIMETRIA: 421
ARQUIVO PLT: 421 -EST- 246-XXX -R01 .PLT
PROPRIETARIO: RESPONSAVEL TECNICO:
RESPONSAVEL TECNICO PELO PROJETO ESTRUTURAL:
SIMETRIA ENGENHARIA E PROJETOS S/C LTDA
CREA:2725/RF

SIMETRIA ENGENHARIA DE PROJETOS S/C LTDA FL:C:\TQS\WINGQ\TMP\C:\ENTFL=TQSRE C12-C06 1\BG\FAVIVIGAS\VIGAS01.PLT 01/03/2010 17:42:37