

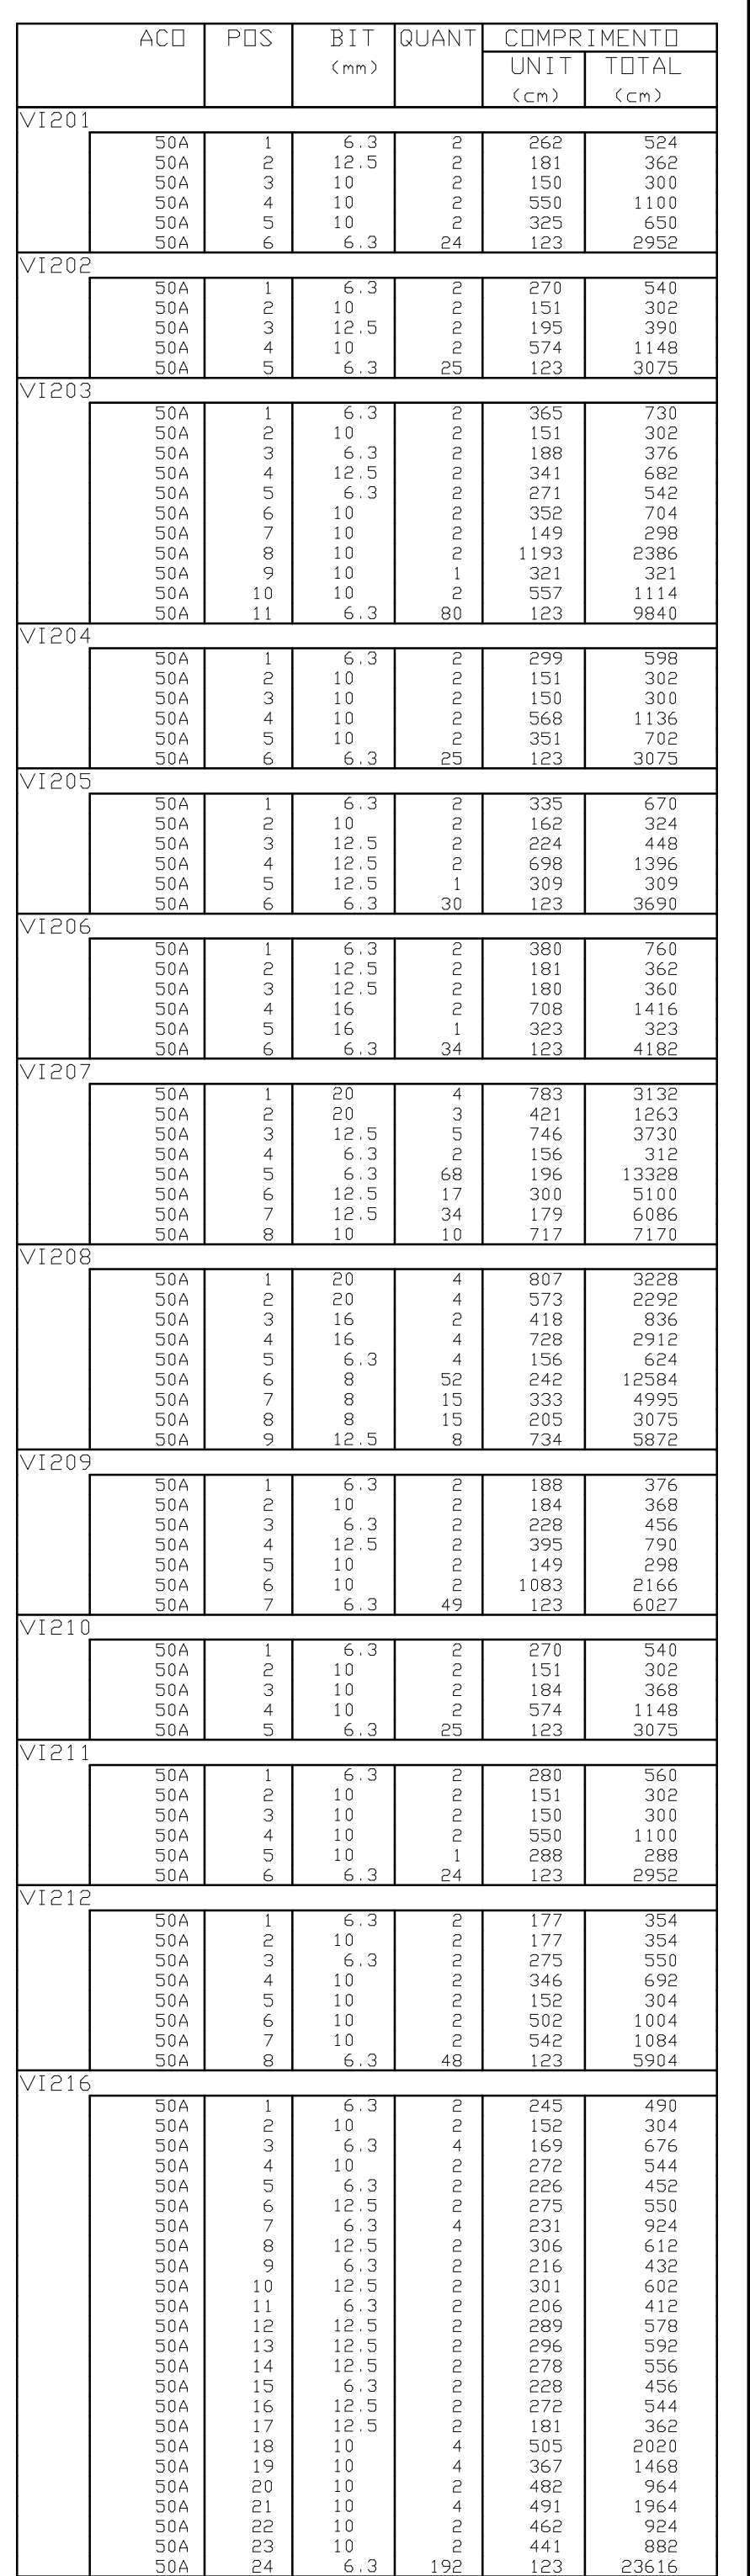
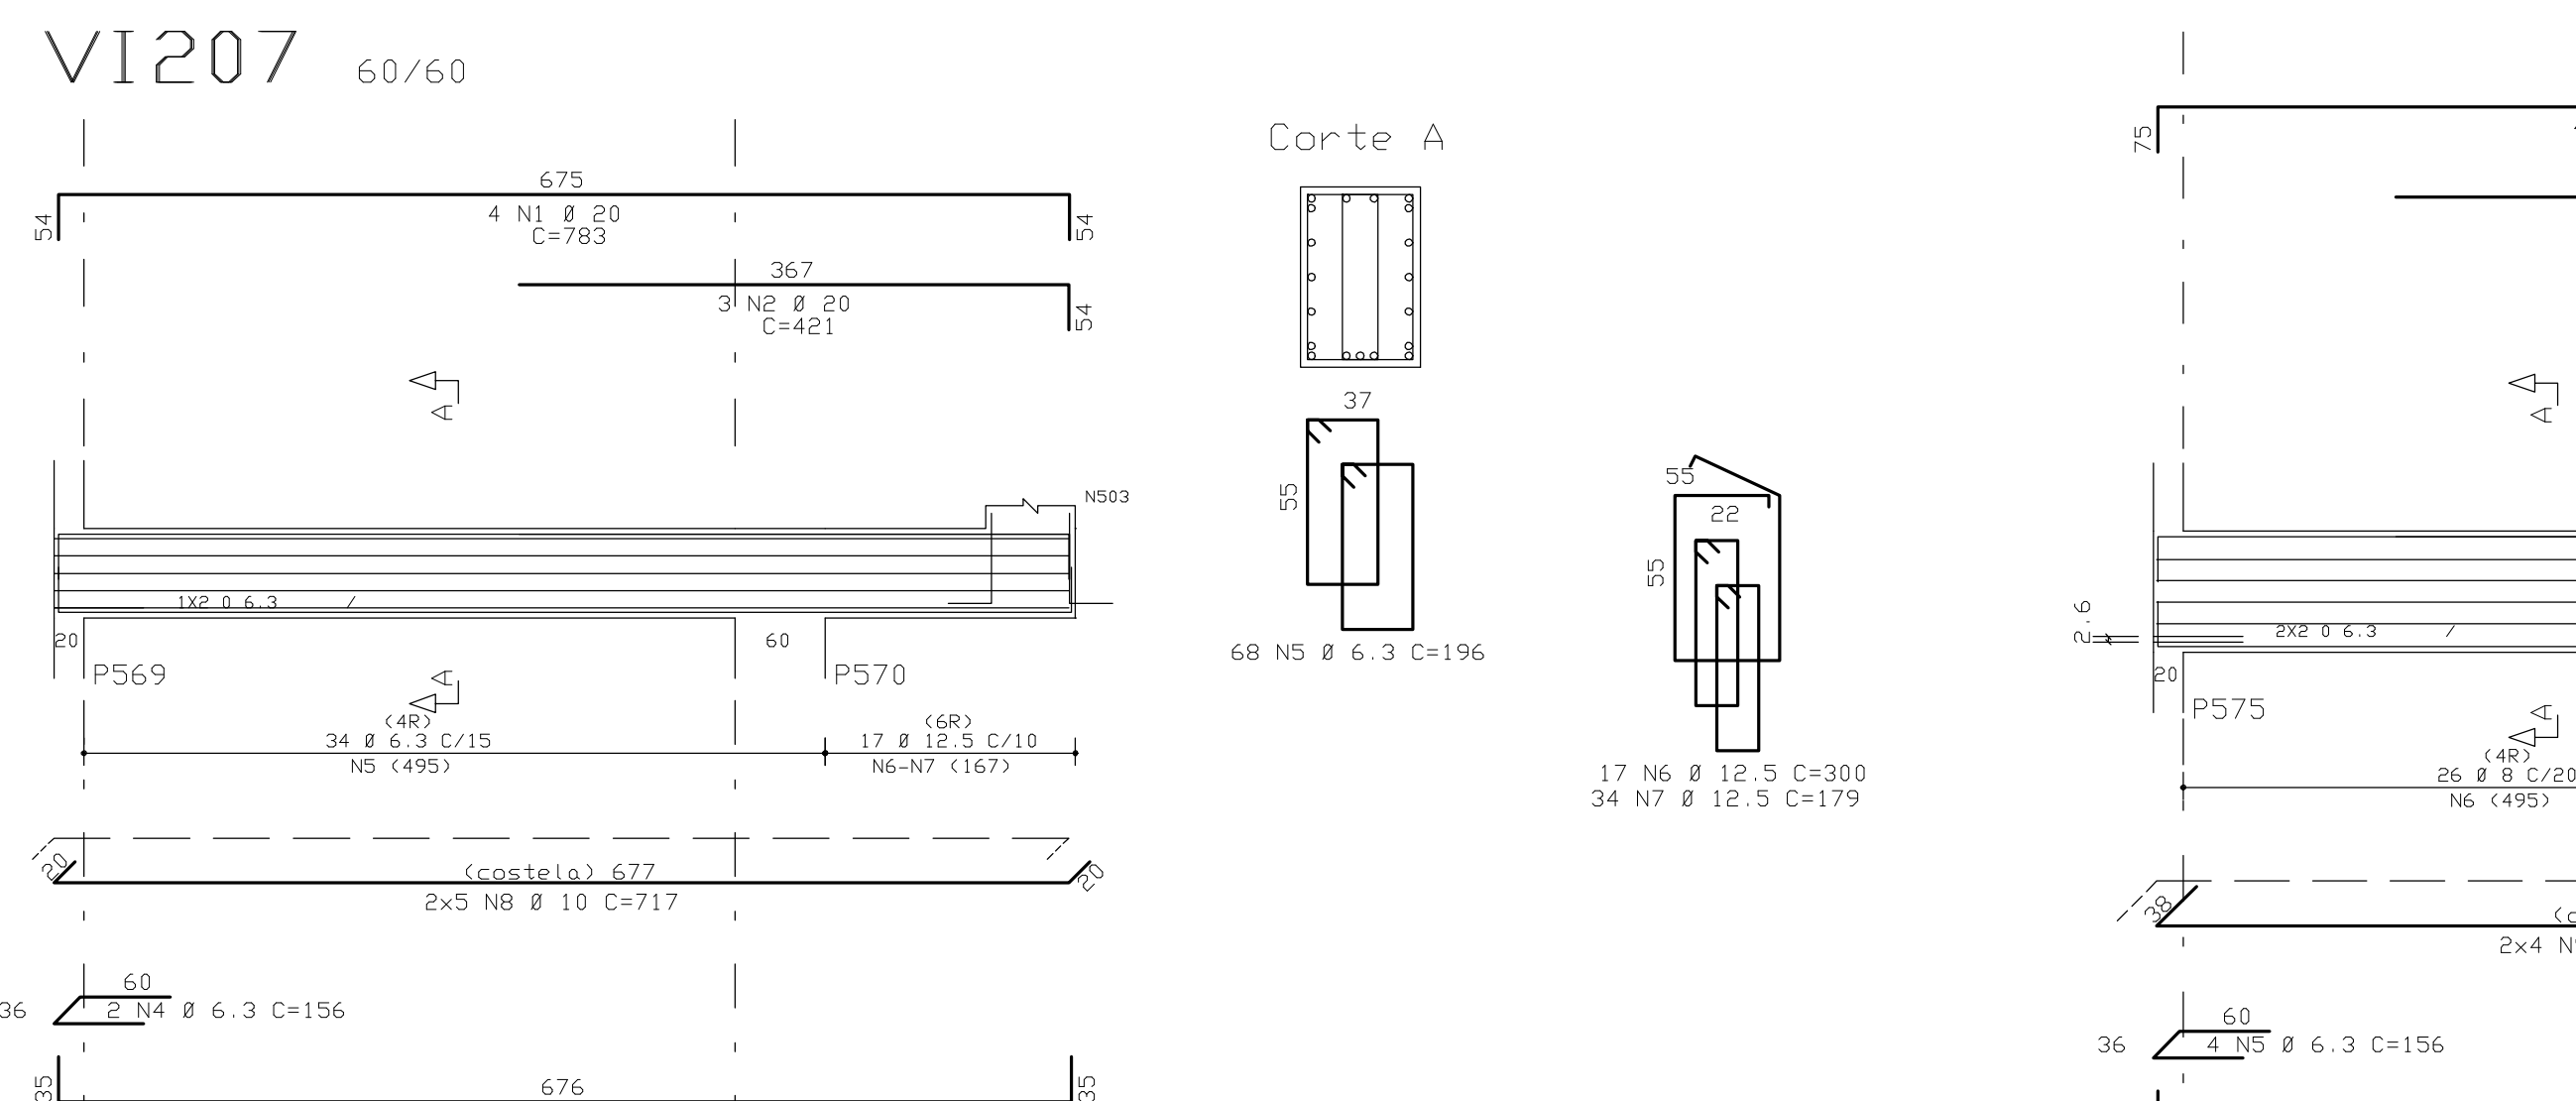
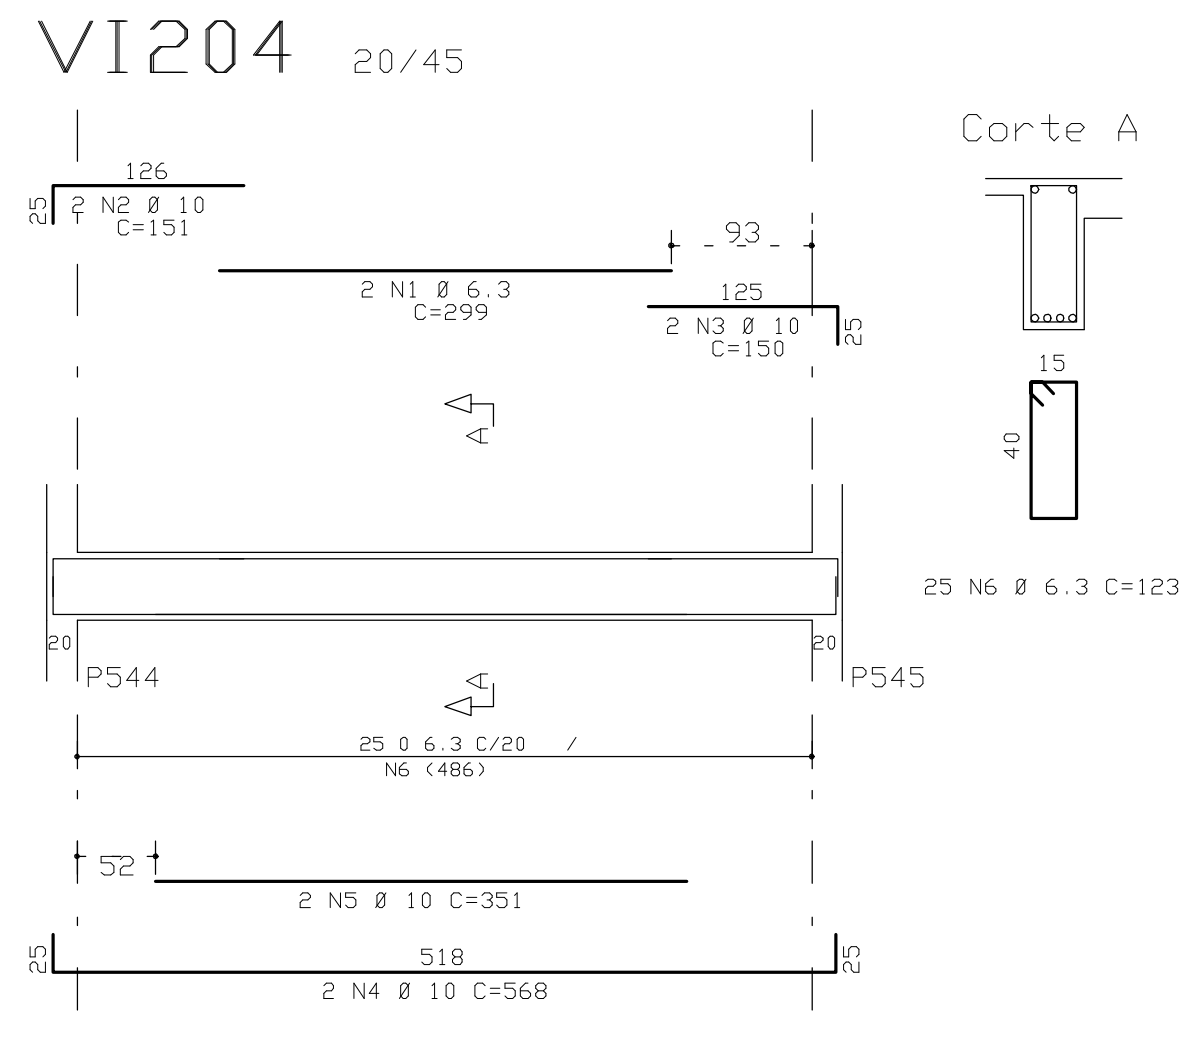


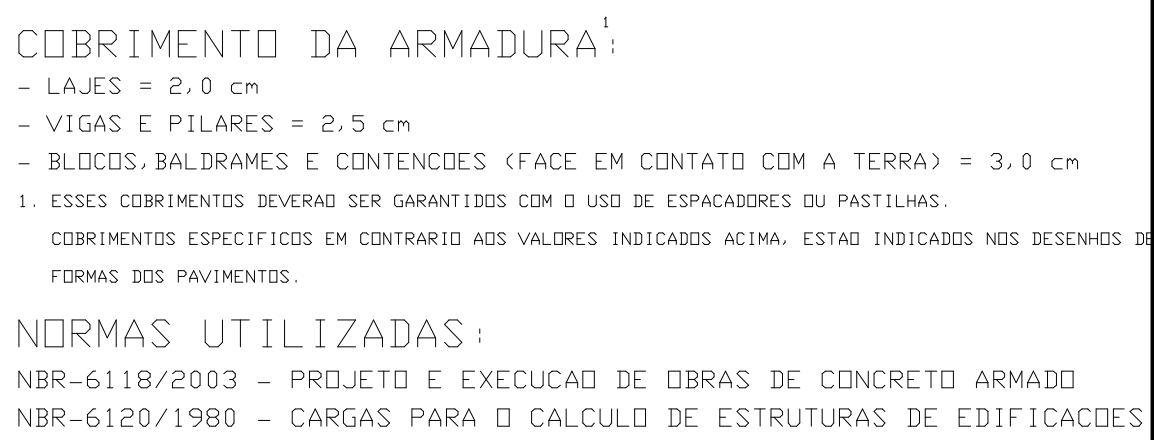

RESUMEN ACO CA 50-60			
ACO	BIT (mm)	COMPR (m)	PESO (kg)
50A	6.3	941	235
50A	8	207	83
50A	10	377	238
50A	12.5	303	303
50A	16	55	88
50A	20	99	248
Peso Total		50A =	1194 kg

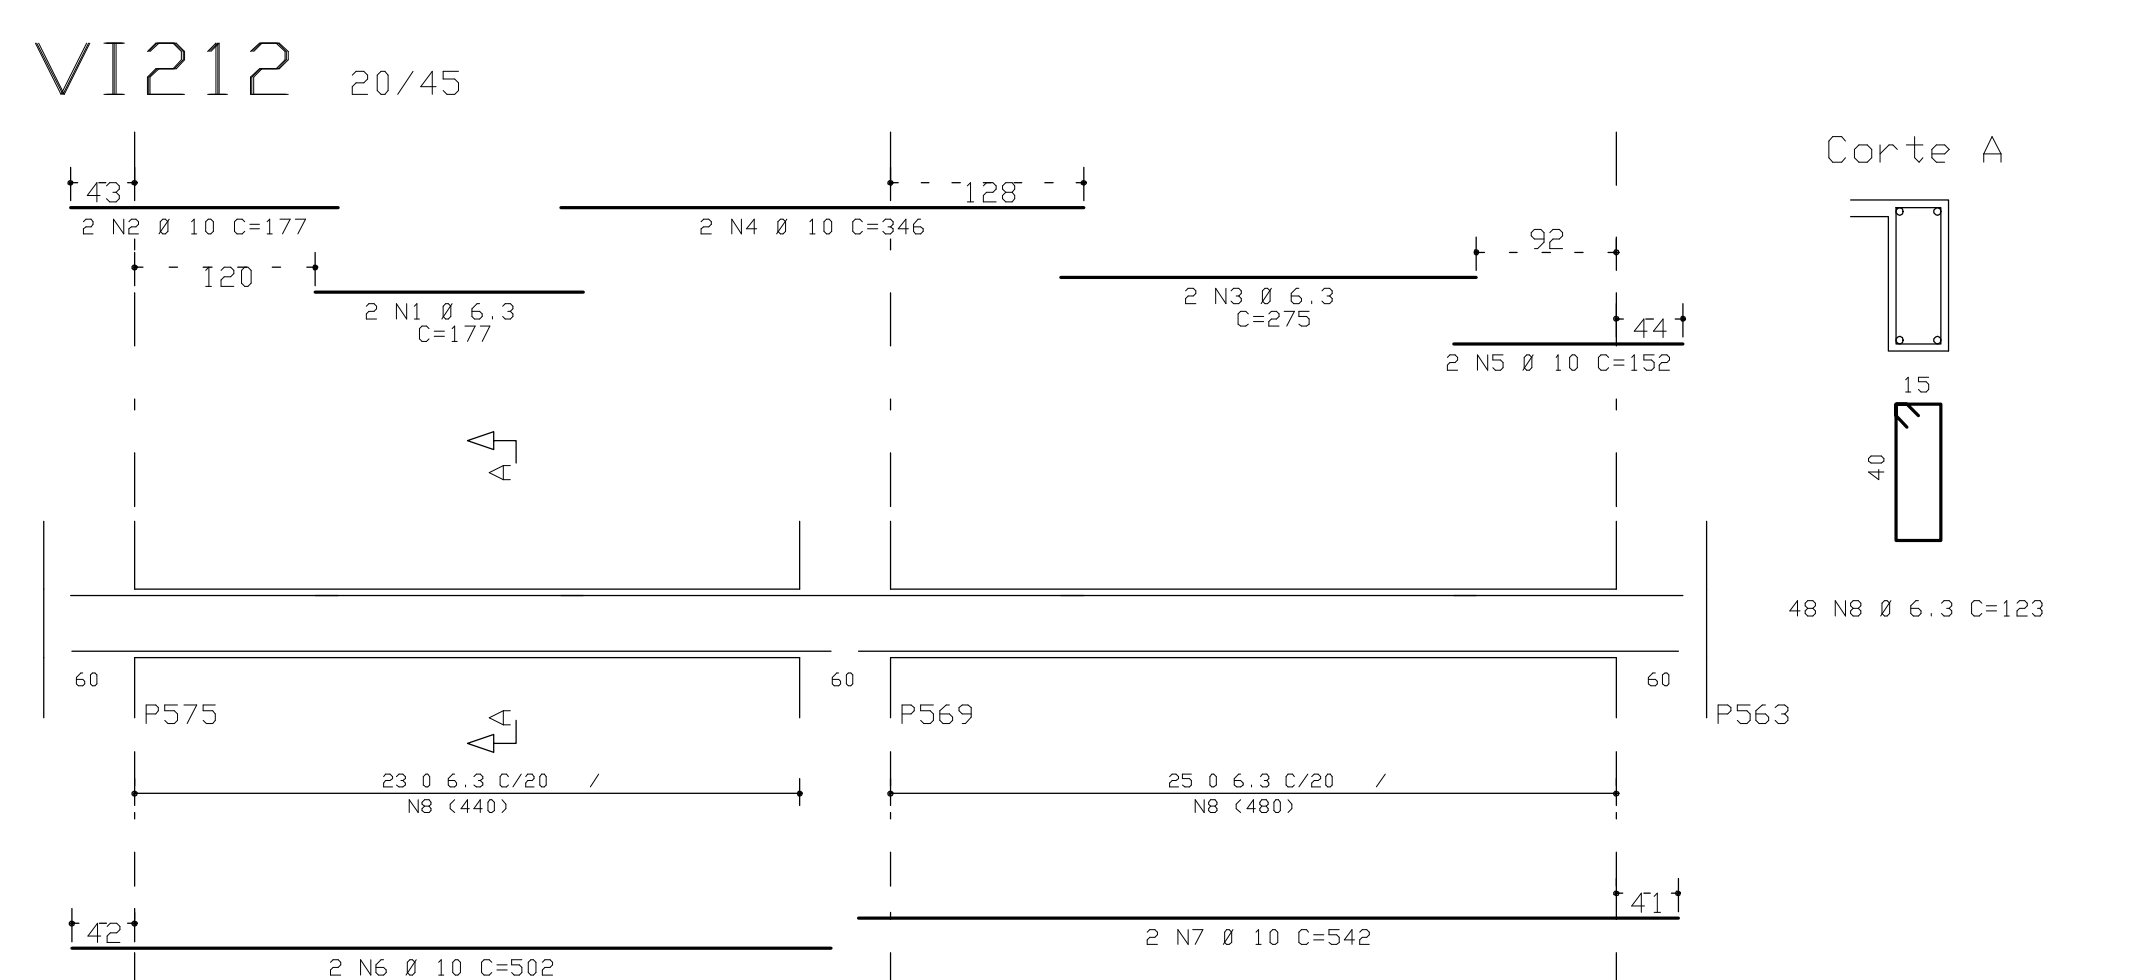

INDICE:
VI201 a VI212,VI216.

FCK = 30 MPa
EC = 26 GPa
A/C = 0,65

(MÓDULO DE ELASTICIDADE SECANTE
AOS 28 DIAS).

(FATOR AGUA CIMENTO)

0	10/03/2018	EMISSÃO INICIAL	
REV	DATA	DESCRIÇÃO	
 Simetria Engenharia Rua Siqueira, n° 20 - Jd. 10 de Abril - 113 BRASILIA-DF - CEP: 71200-045 FONE: (61) 3501-0000 e-mail: contato@simetria.br, www.simetria.br			
PROJETO ESTRUTURAL			
CLIENTE:		BISOD INDEPENDORA IMOBILIAR LTDA.	
UBRA:		ED. RESIDENCIAL OLYMPIA	
ENDEREÇO:		DARCI SODRAS ALBA ESPECIAL, 46 LOTES G e H - GUARA D	
DESCRIÇÃO:		SEGNDO No. 257/	
ARMADA VIGAS AO SUSPENDO - JUNTA I (03/202)			
RESENHA DA PROPOSTA	DATA: 06/23/2018	ESCALA: 1:50	UNIDADE: CM
APROVADO P/L: 461.557-057-XXXX-RPD			No PROJ: 512.674-461
RESPONSÁVEL TÉCNICO:			
RESPONSÁVEL TÉCNICO PELA PROJETO ESTRUTURAL:			
SIMETRIA ENGENHARIA E PROJETOS S/C LTDA CREA - 0755-06			

