
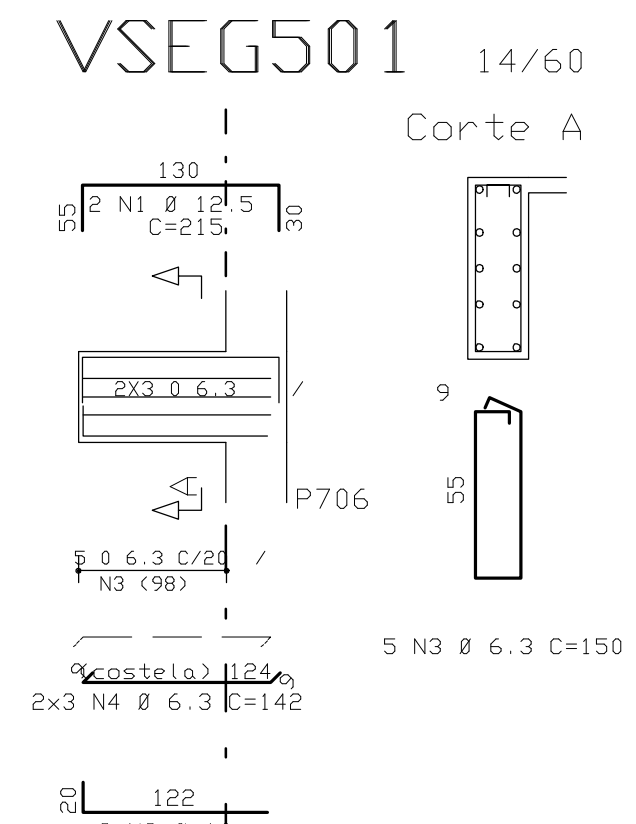
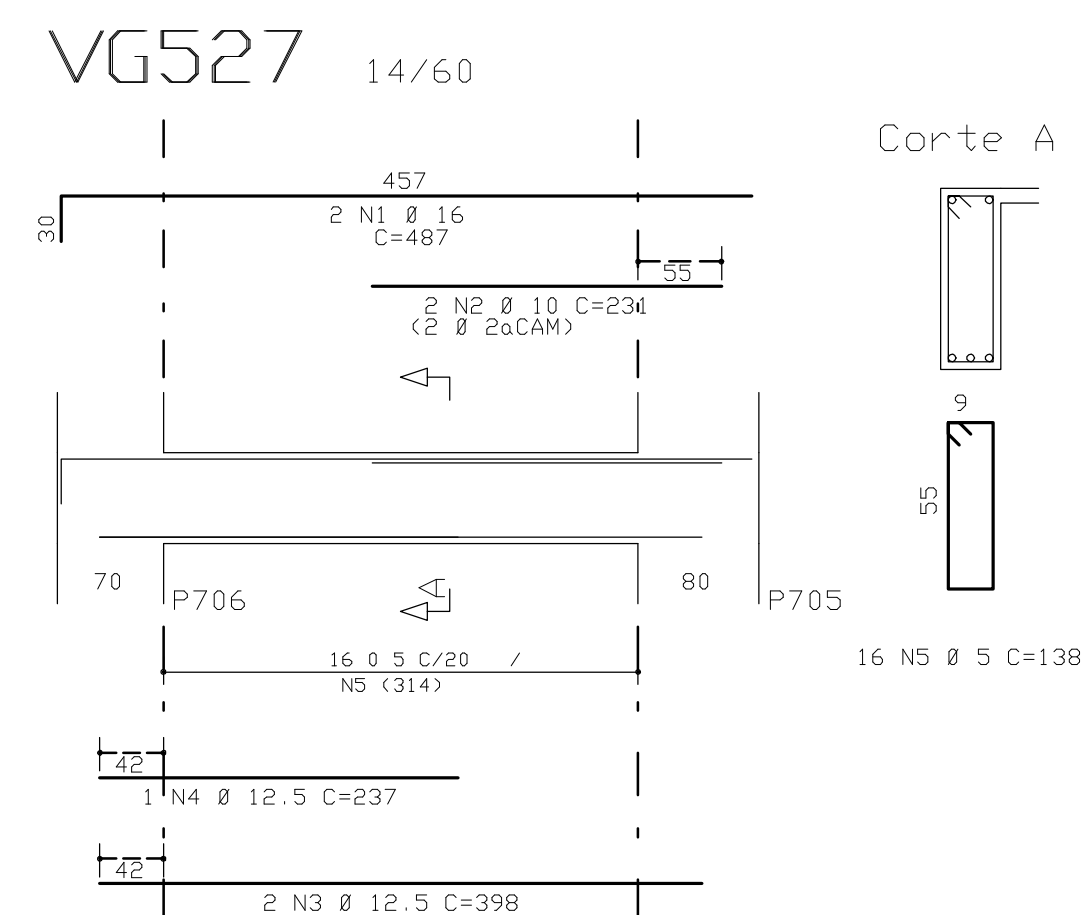
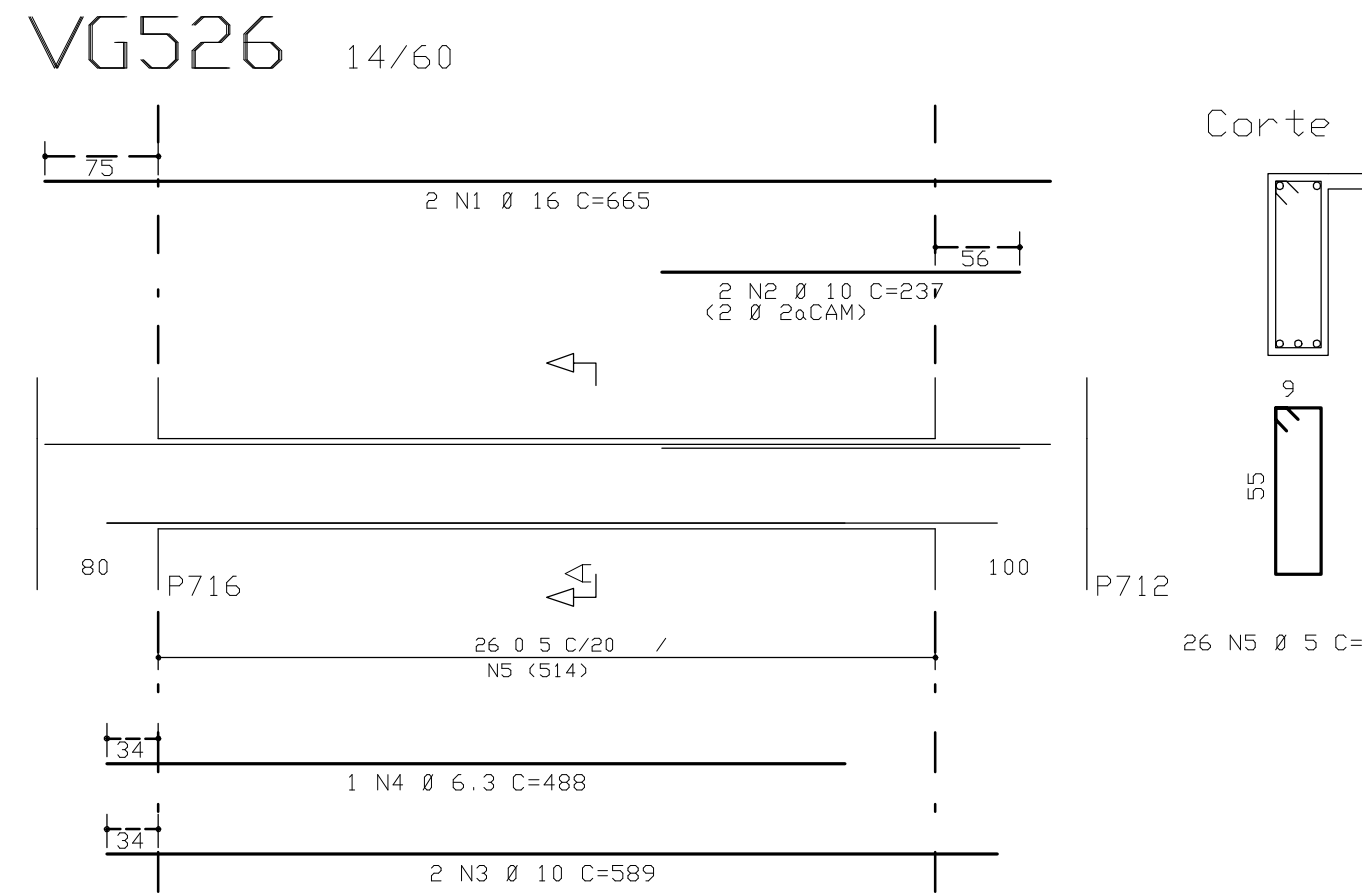
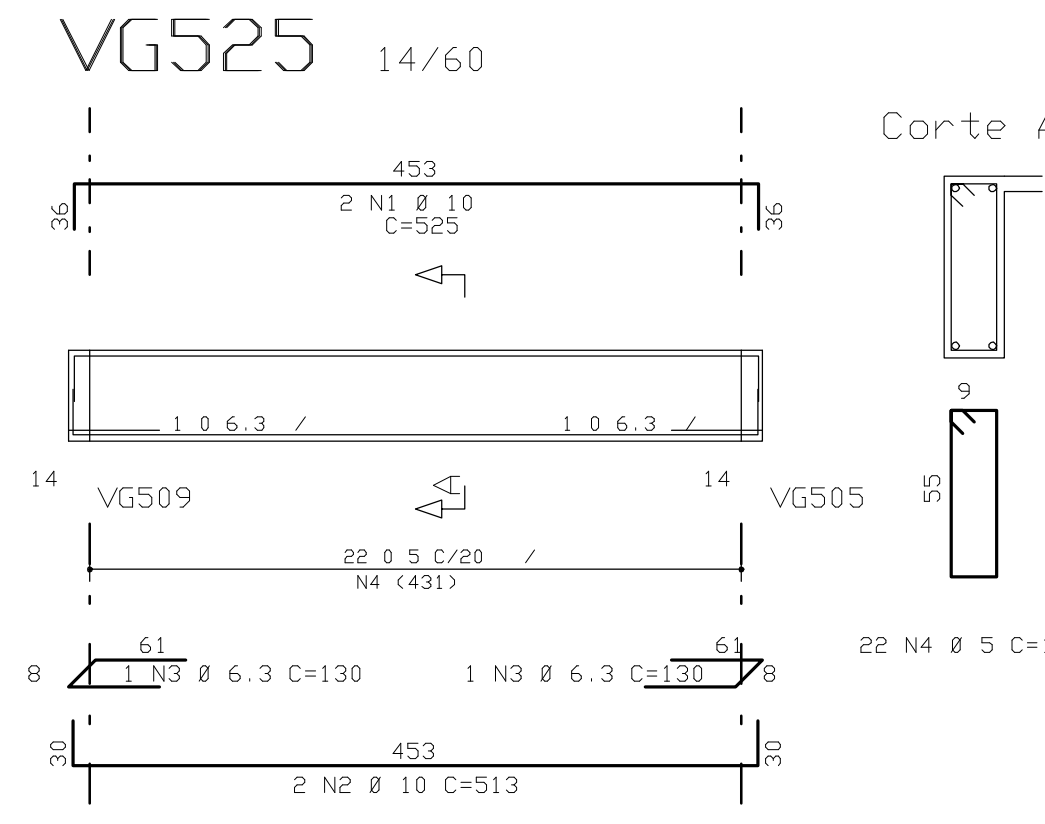
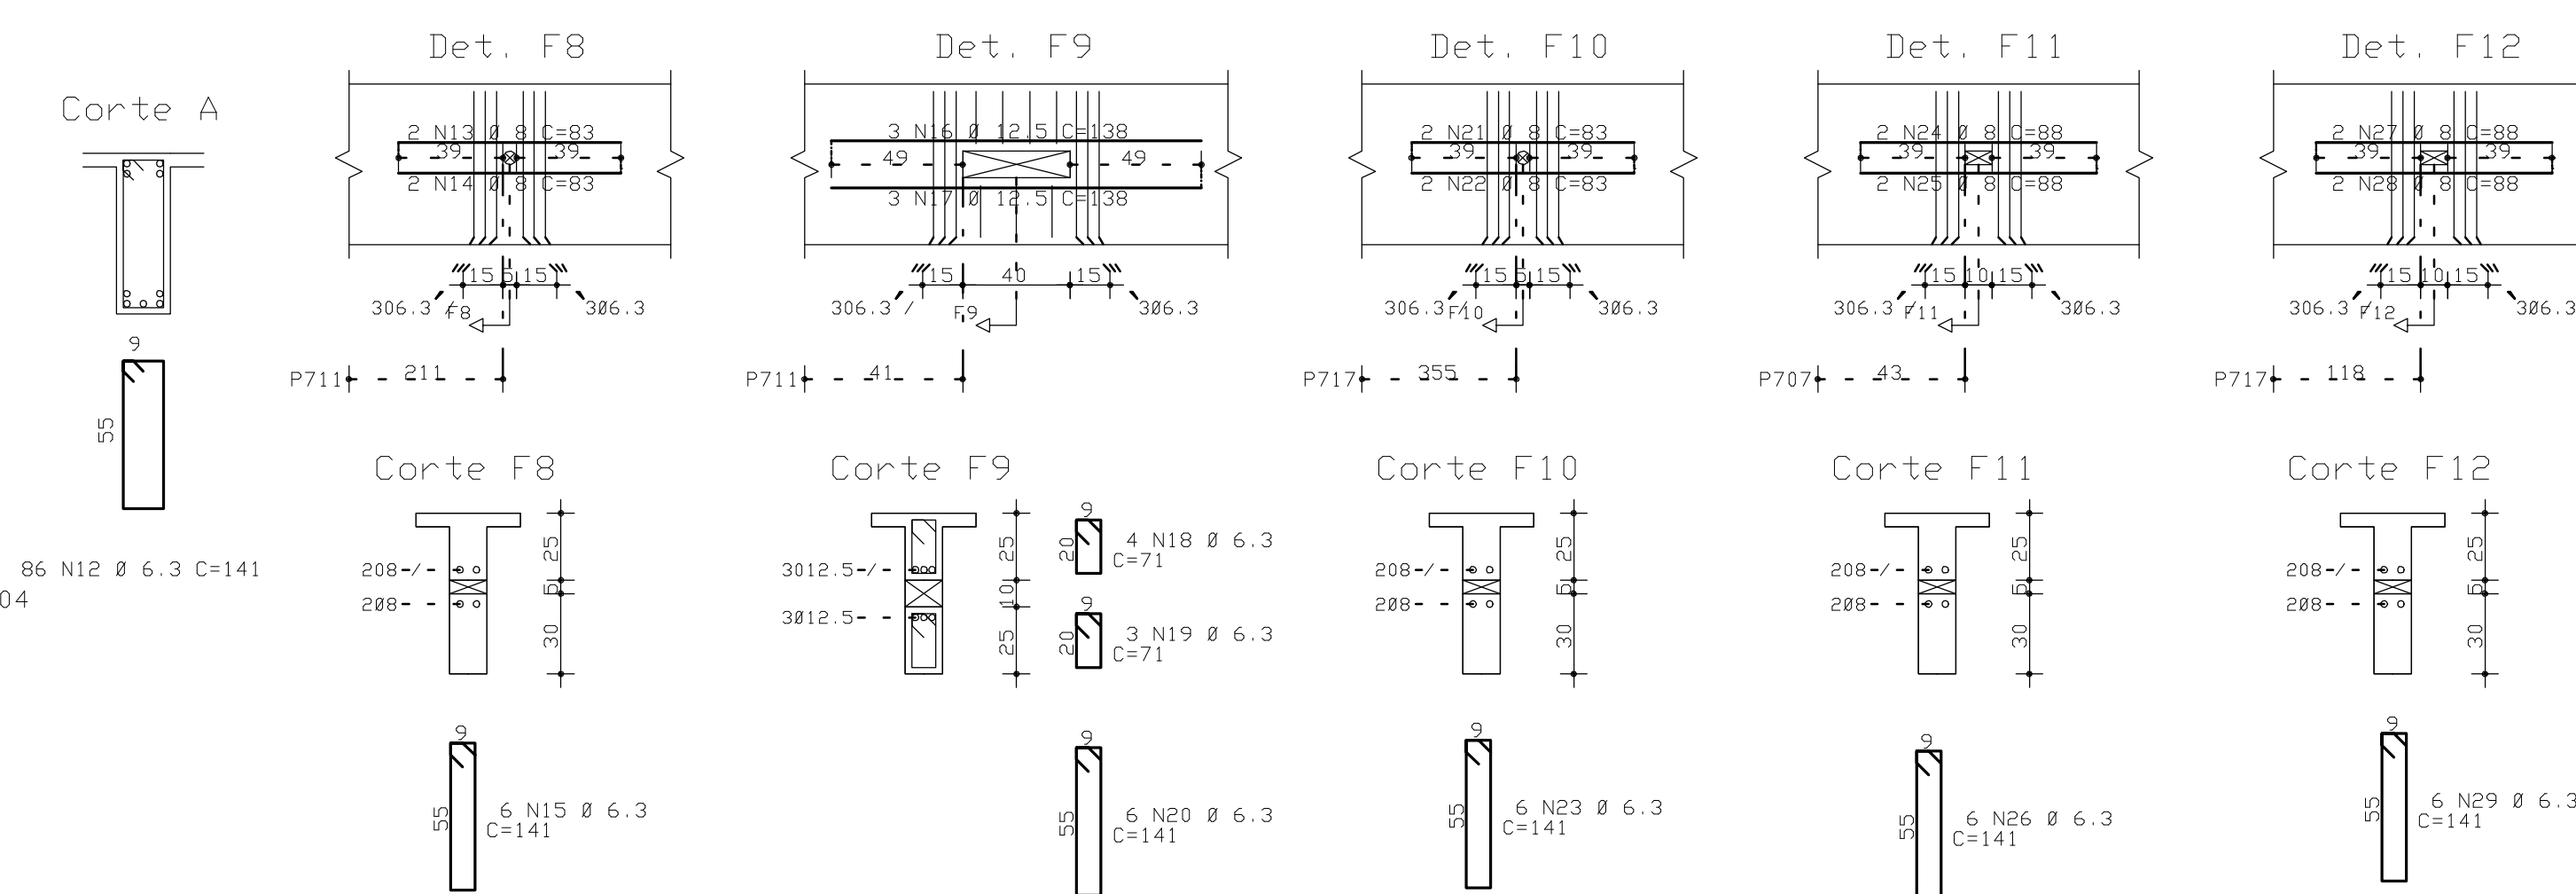
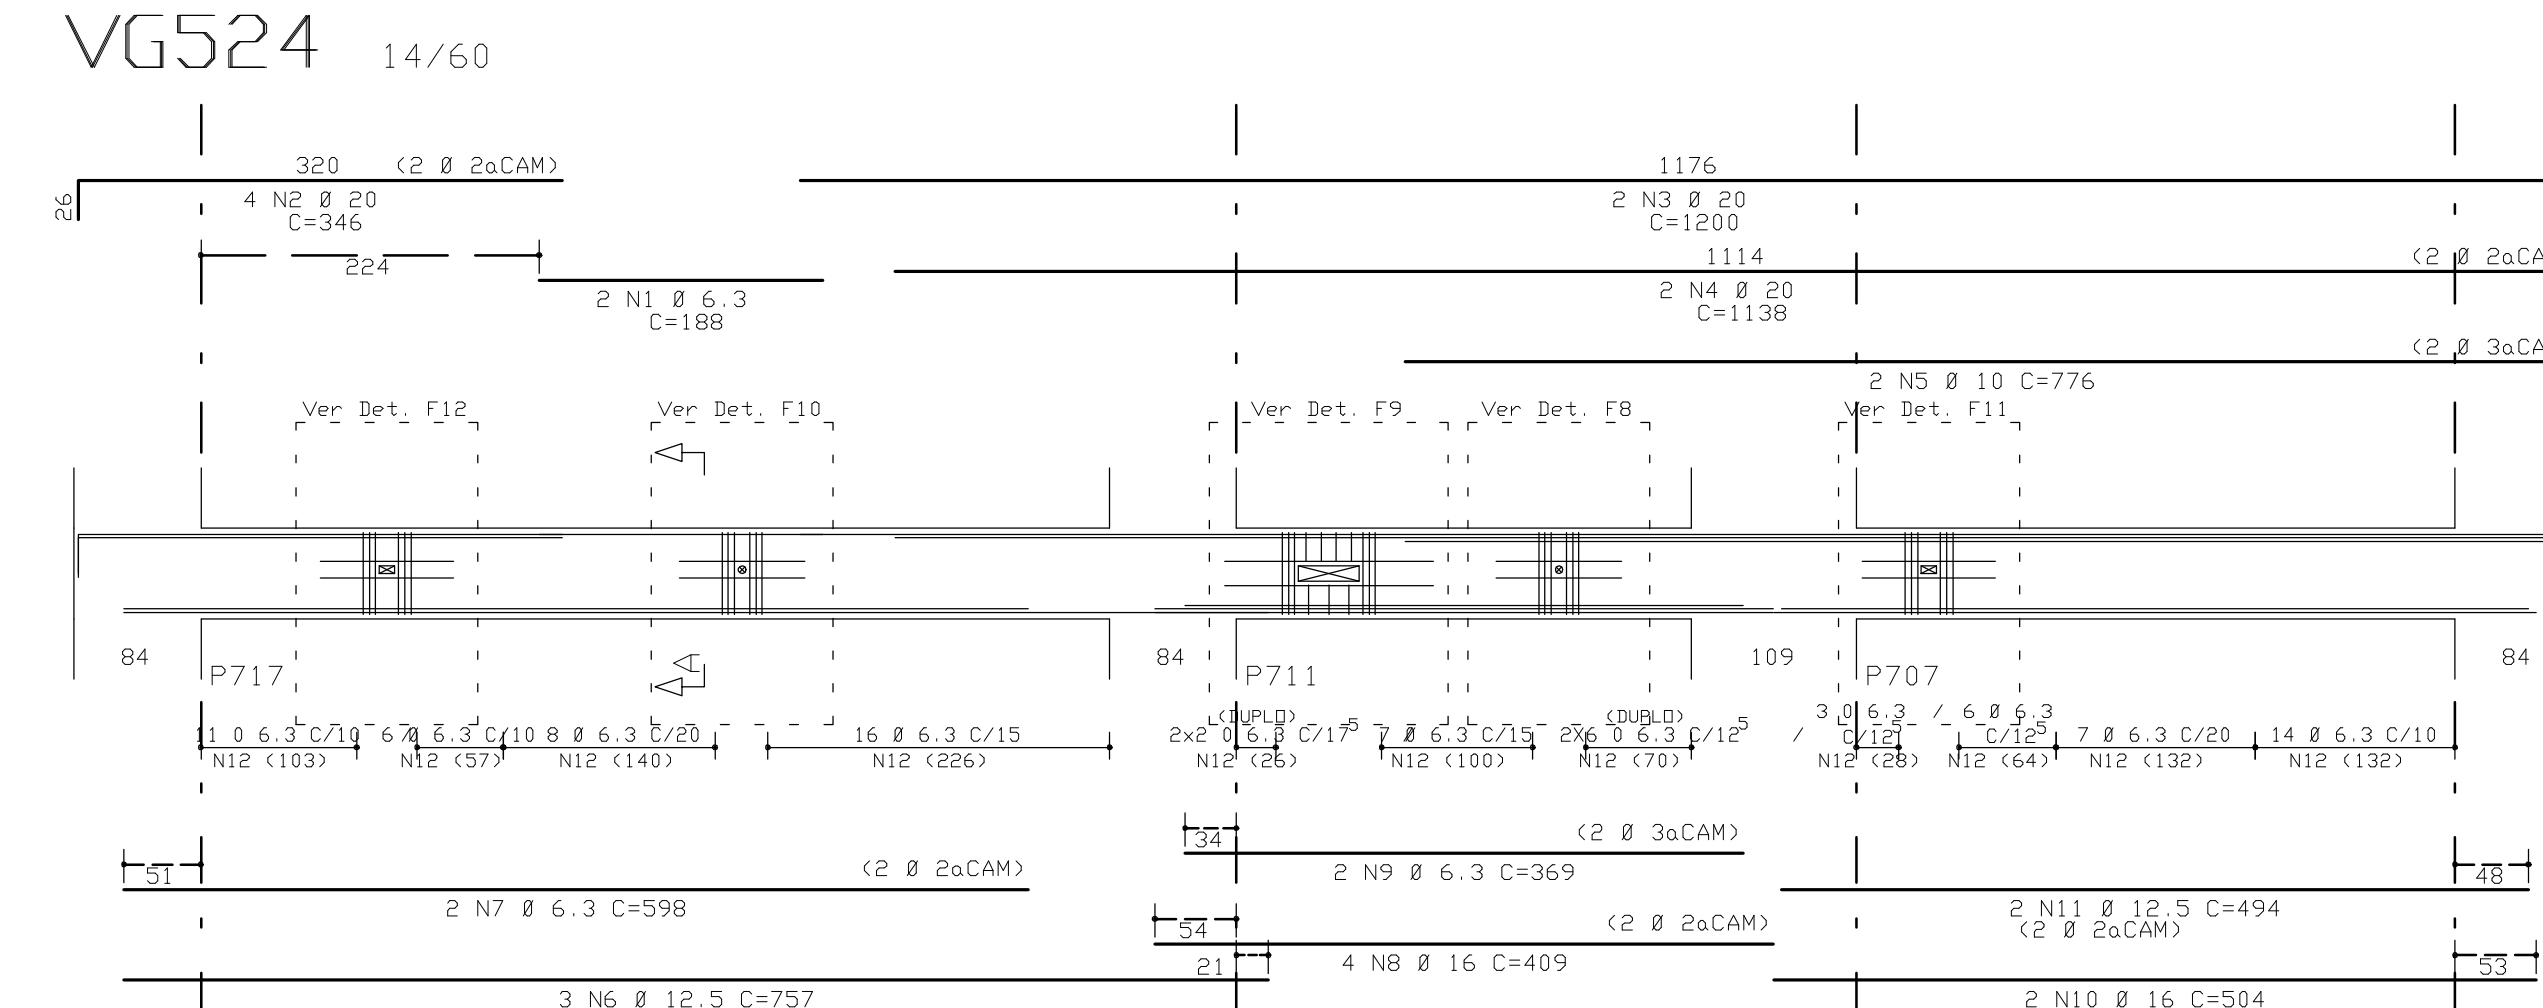
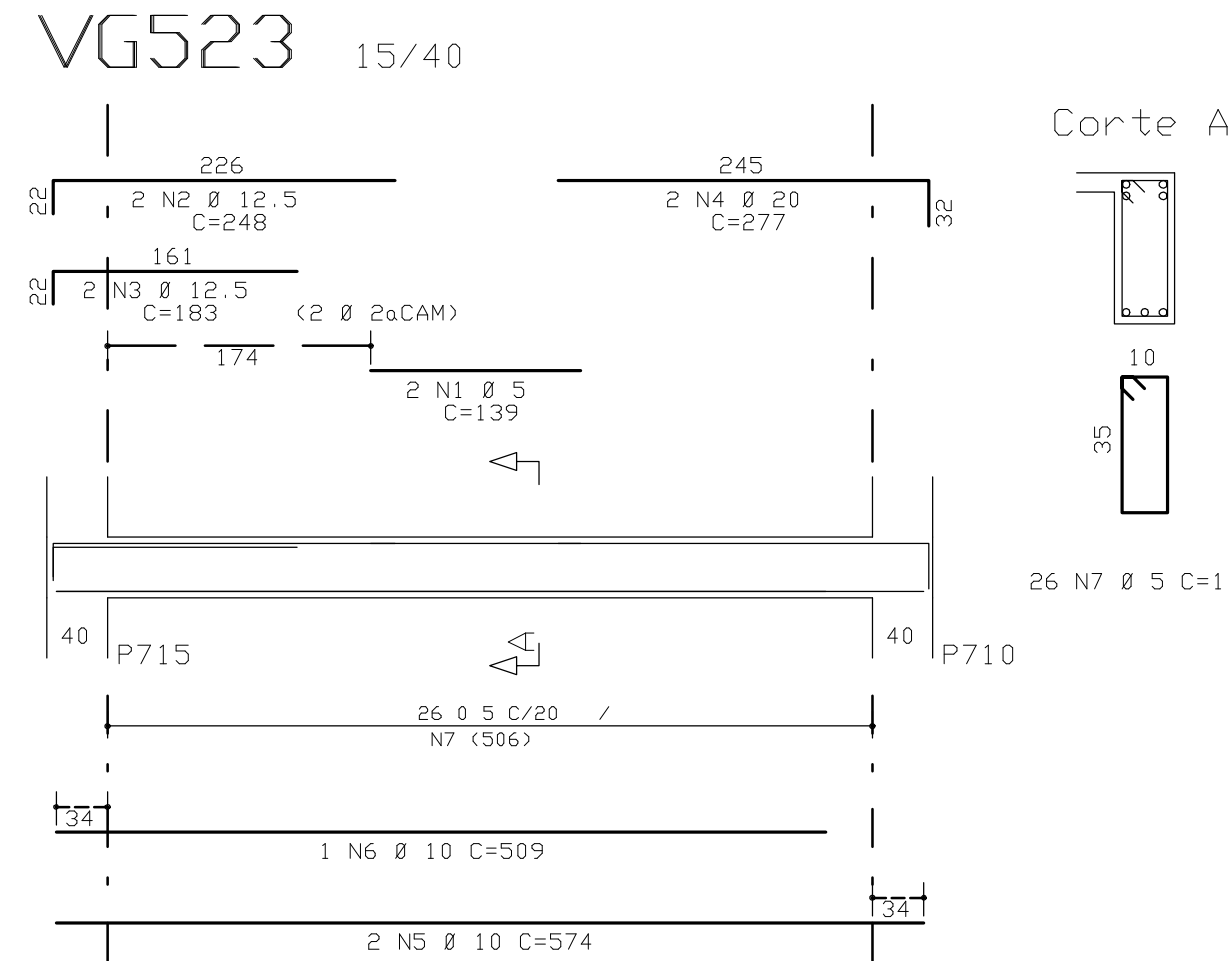
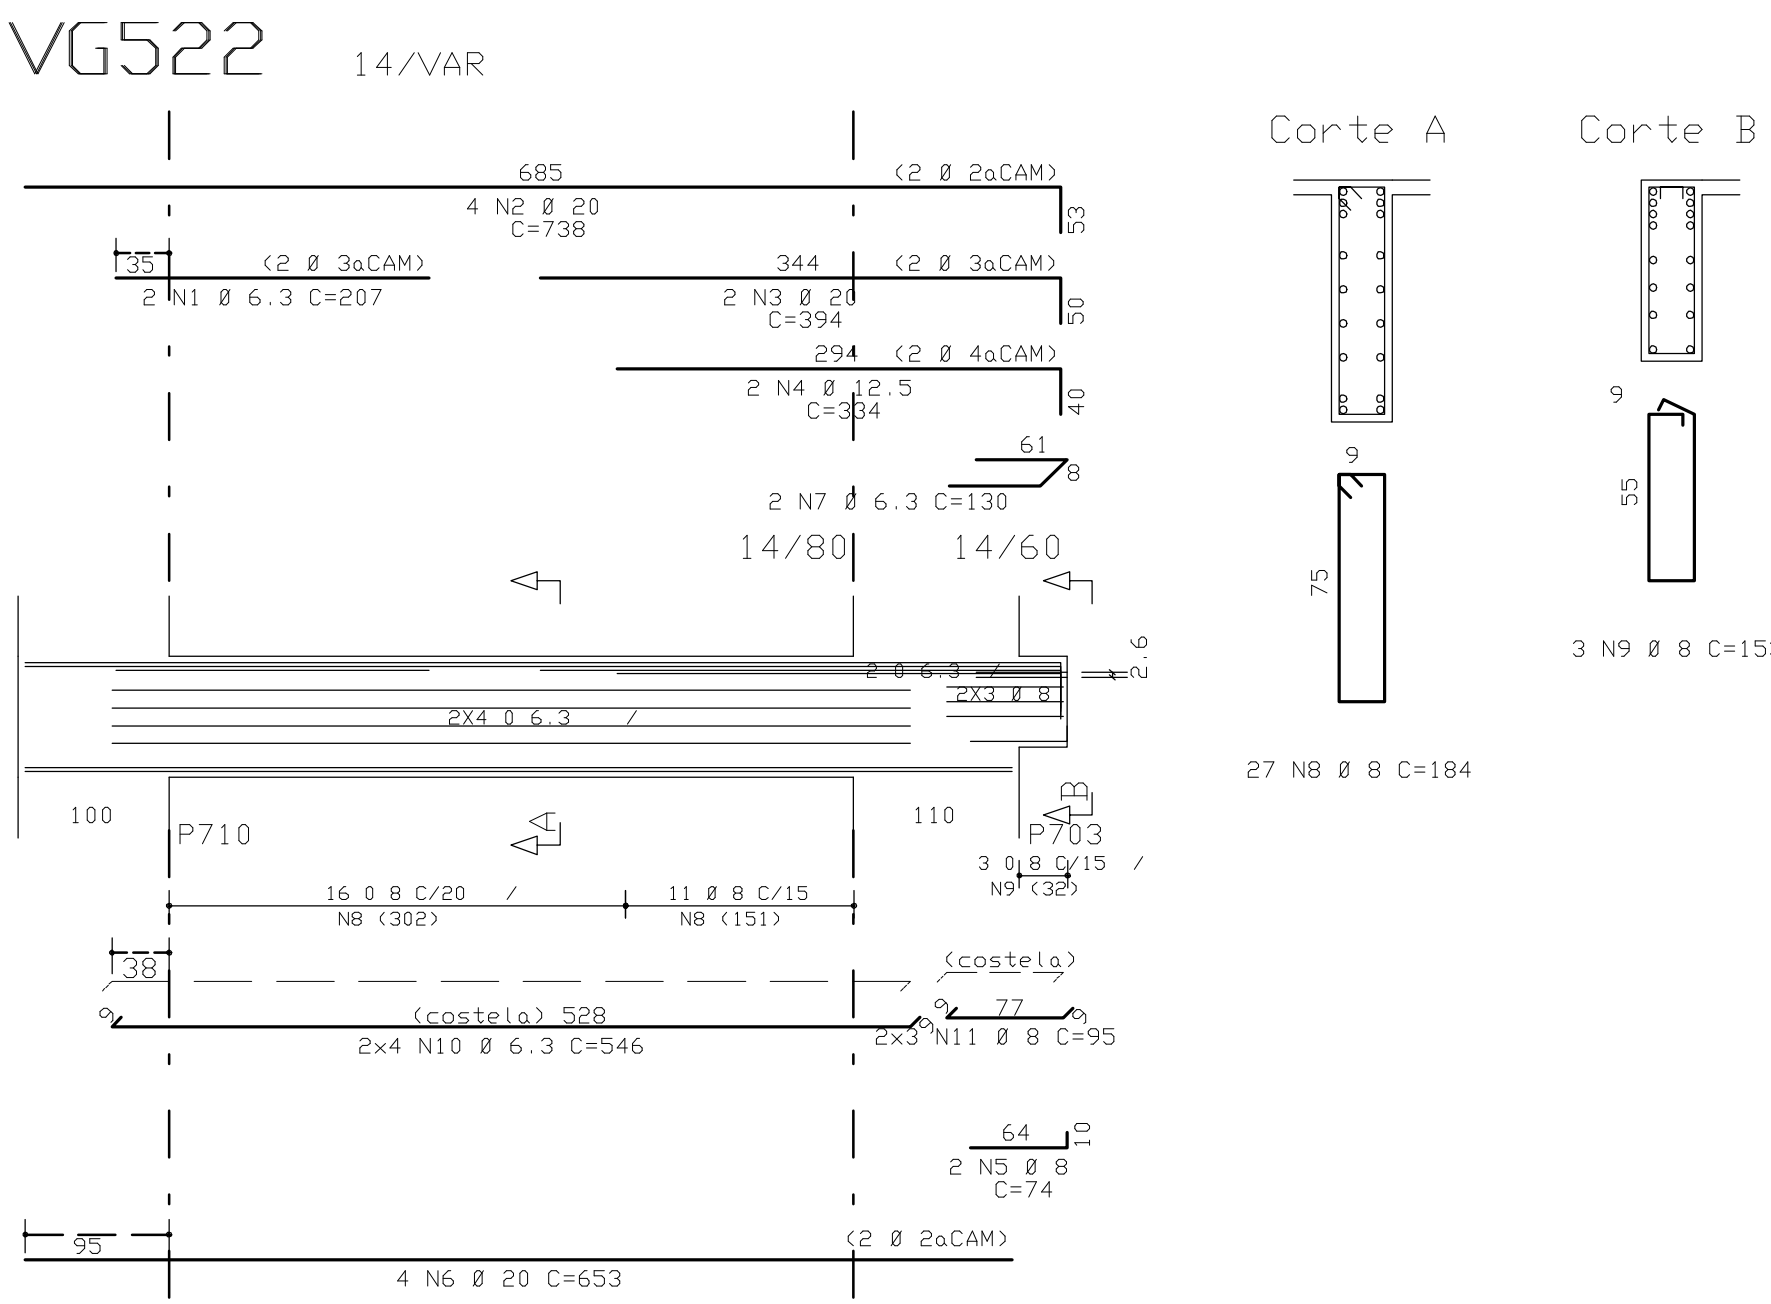
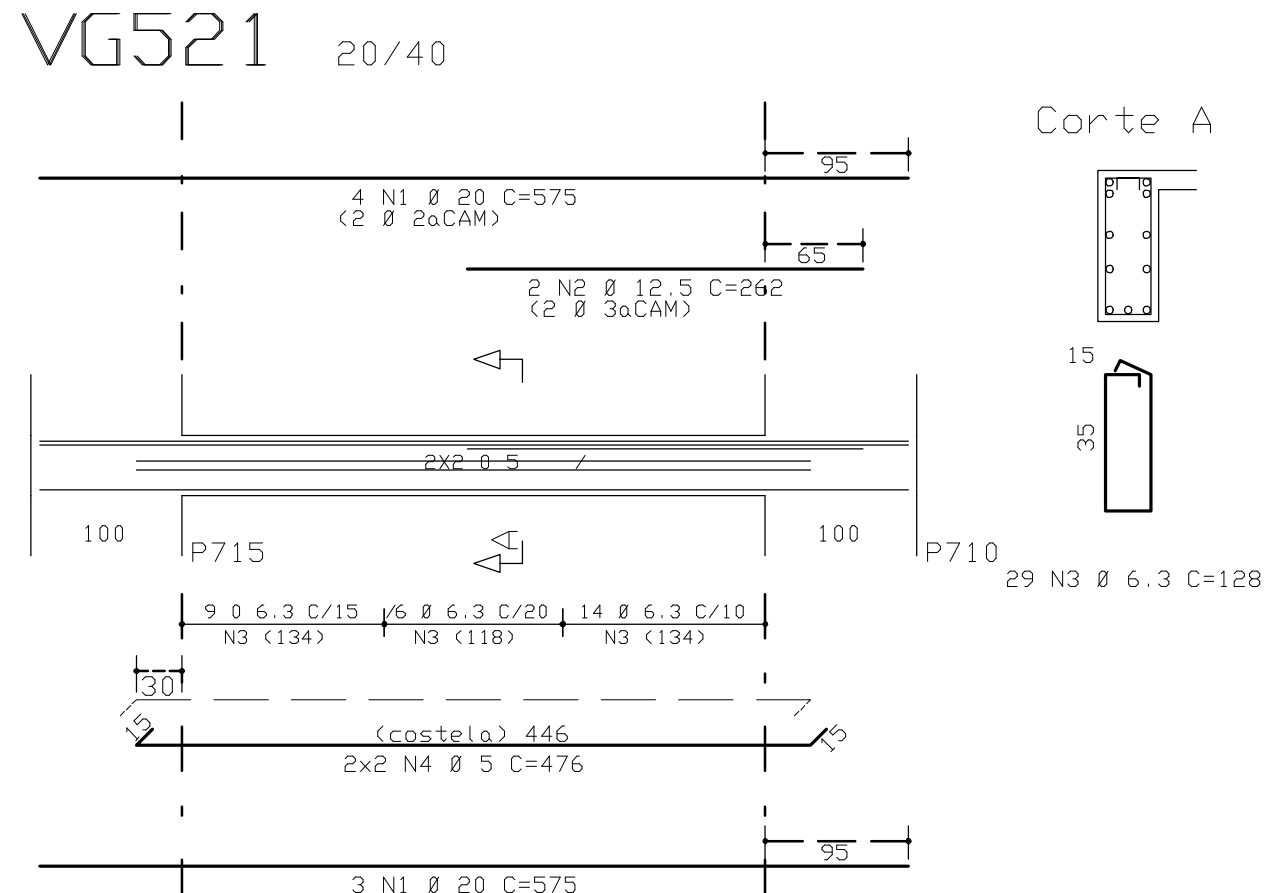


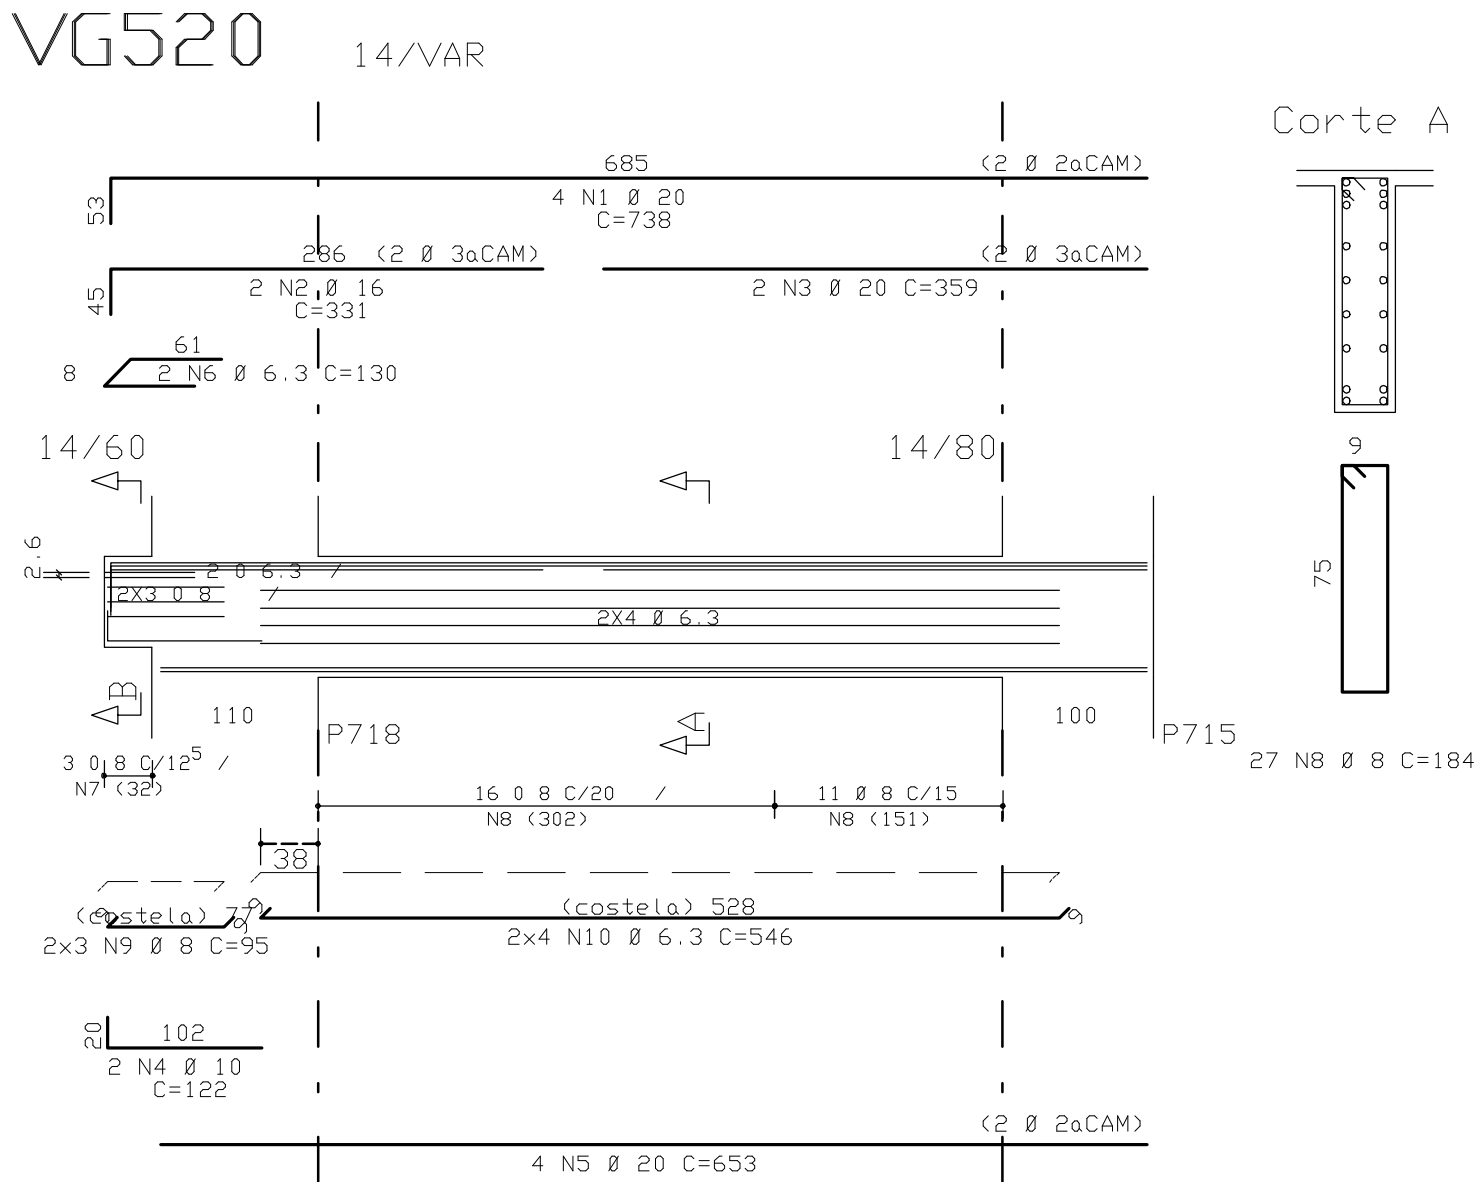

COBRIMENTO DA ARMADURA¹:
- LAJES = 2,0 cm
- VIGAS E PILARES = 2,5 cm
- BLOCOS, BALDRAMES E CONTENEDORES (FACE EM CONTATO COM A TERRA) = 3,0 cm
¹ ESSES COBRIMENTOS DEVERÃO SER GARANTIDOS COM O USO DE ESPACADORES DO TIPO PASTILHAS.
COBRIMENTOS ESPECÍFICOS EM CONTRÁRIO AOS VALORES INDICADOS ACIMA, ESTÃO INDICADOS NOS DESENHOS DE FORMAS DOS PAVIMENTOS.

NORMAS UTILIZADAS:
NBR-6118/2003 - PROJETO E EXECUÇÃO DE OBRAS DE CONCRETO ARMADO
NBR-6120/1980 - CARGAS PARA O CÁLCULO DE ESTRUTURAS DE EDIFICAÇÕES

ÍNDICE:
VG520 a VG527:VSEG501

FCK = 35 MPa
EC = 28 GPa
A/C = 0,65

(MÓDULO DE ELASTICIDADE SECANTE AOS 28 DIAS)
(FATOR ÁGUA CIMENTO)

0	29/06/2010	EMISSÃO INICIAL
REV	DATA	DESCRIÇÃO
		
PROJETO ESTRUTURAL		
CLIENTE:	DISCO INCORPORADORA E IMOBILIÁRIA LTDA	
OBRA:	EDIFÍCIO RESIDENCIAL OLYMPIQUE	
ENDERECO OBRA:	ÁREA ESPECIAL 04 LOTES G e H - GUARA/DF	
DESCRIÇÃO:	ARMADA DAS VIGAS DO 2º AO 6º PAVIMENTOS TORRE D - JUNTA G (02/02)	
DESENHISTA:	DATA:	ESCALA:
TOS/MELENA	29/06/2010	1:50
UNIDADE:	cm	
ARGUMENTO PLT:	421-EST-313-XXX-R00-PLT	
PROPRIETÁRIO:	RESPONSÁVEL TÉCNICO	
RESPONSÁVEL TÉCNICO PELO PROJETO ESTRUTURAL		
SIMETRIA ENGENHARIA E PROJETOS S/C LTDA CREA: 0725/ARF		

