


VD515

14/60

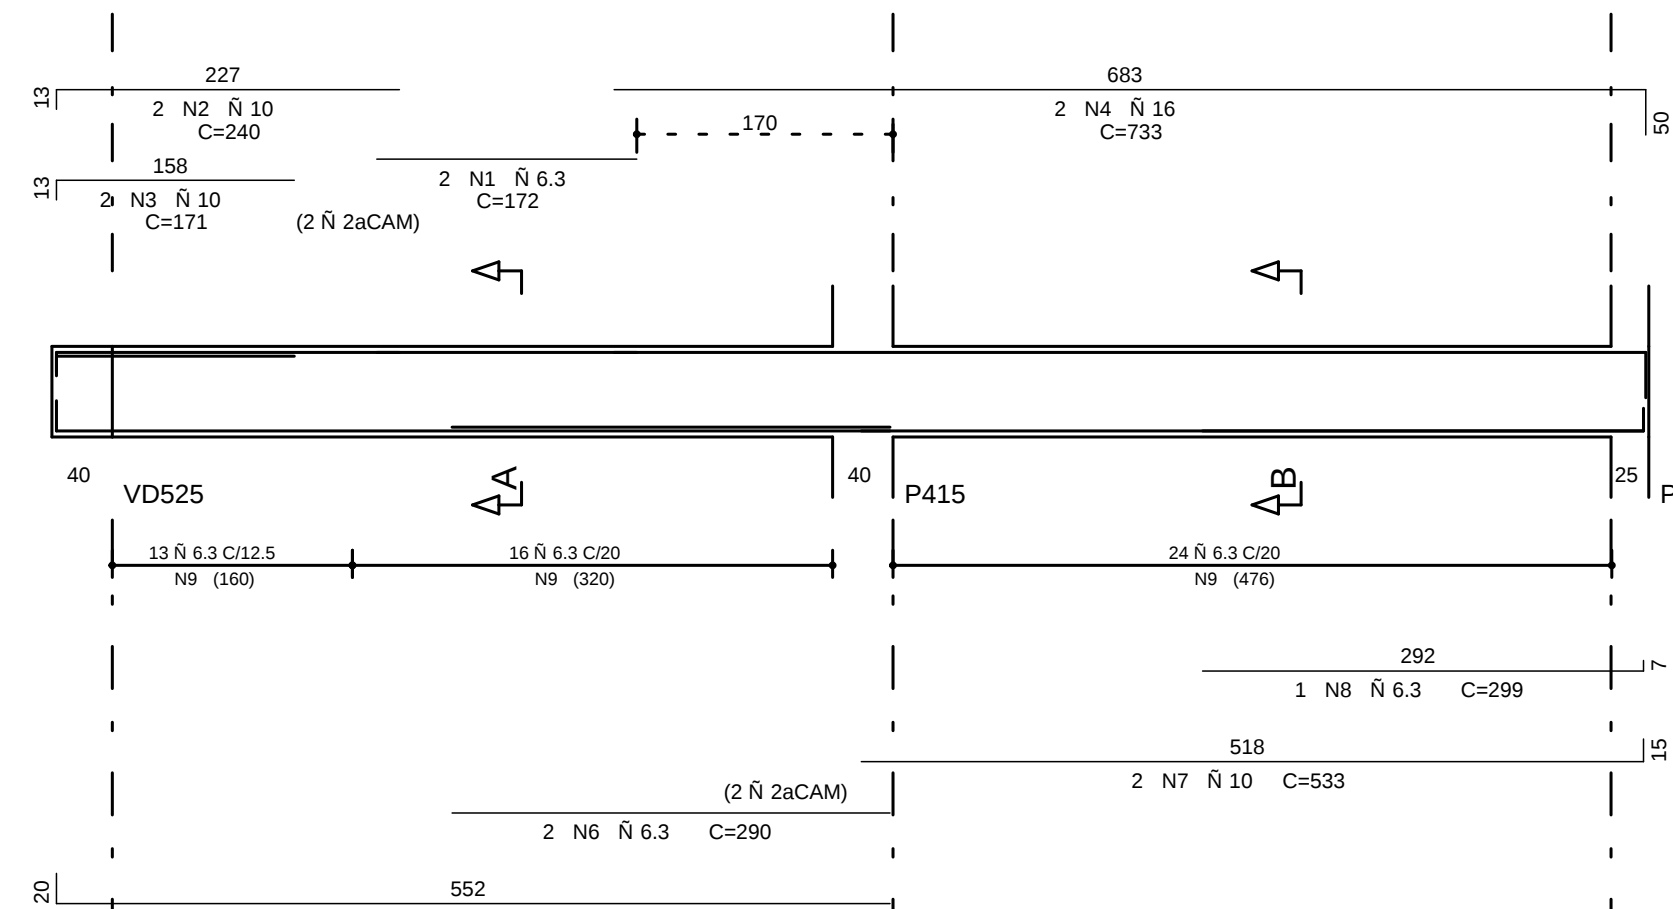


Corte A

Corte B

VD517

20/60

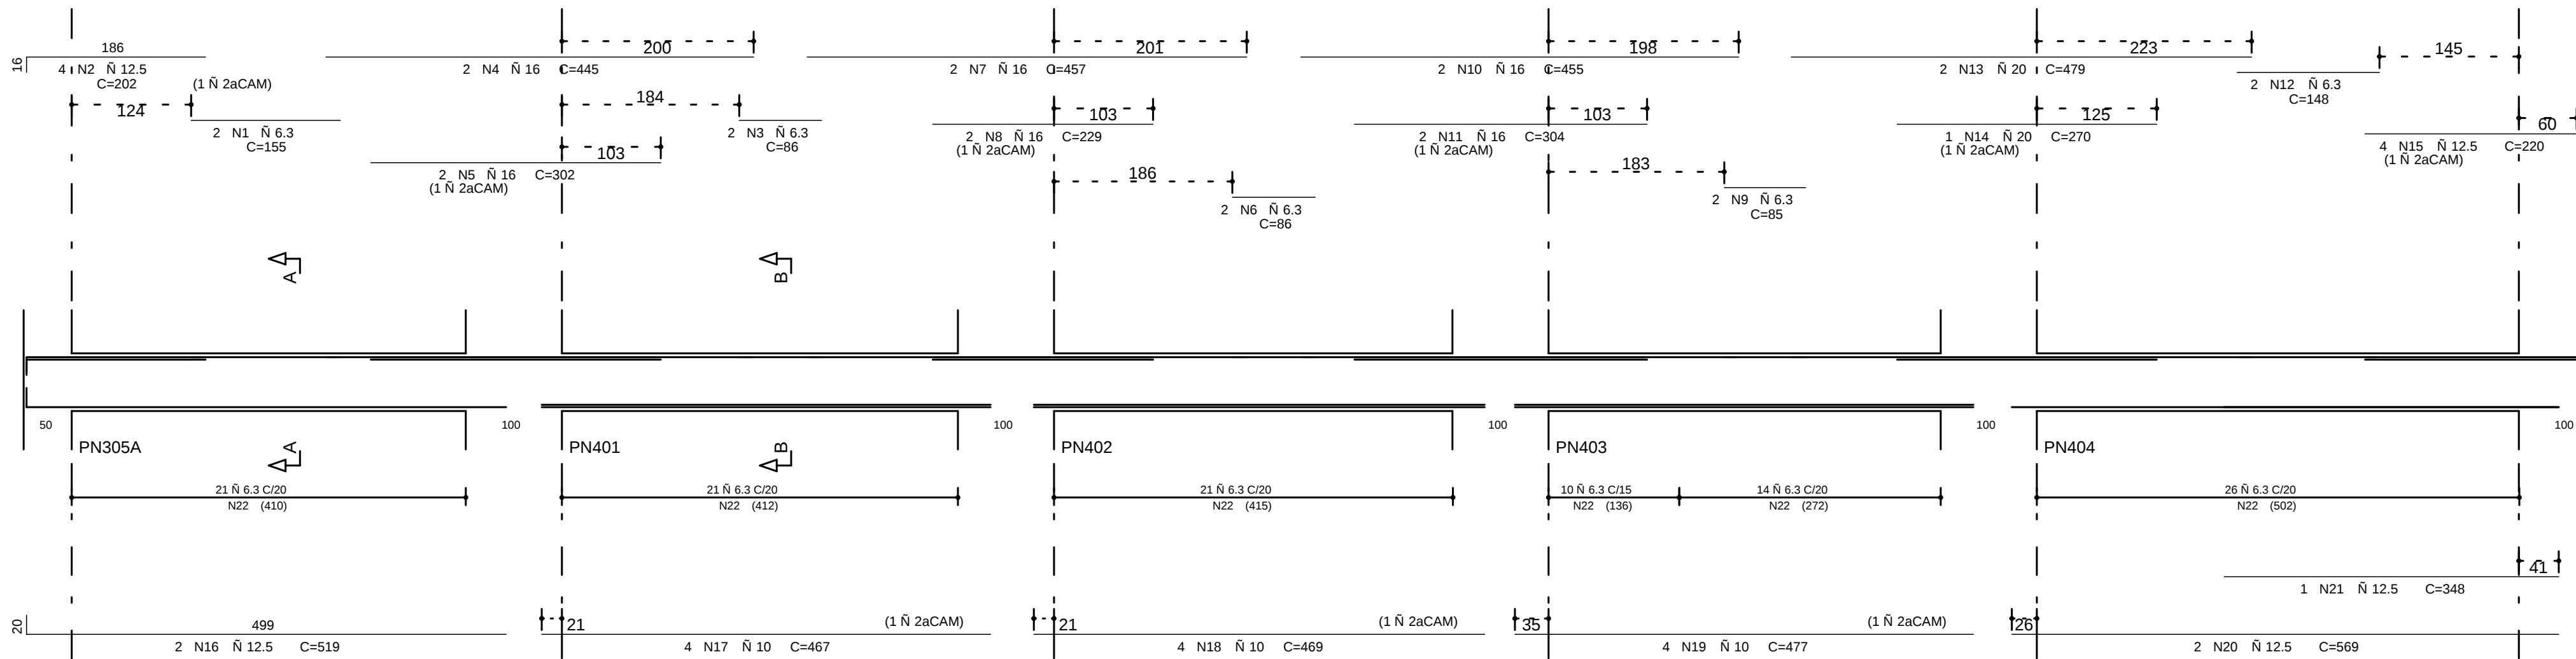


Corte A

Corte B

VD518


25/40

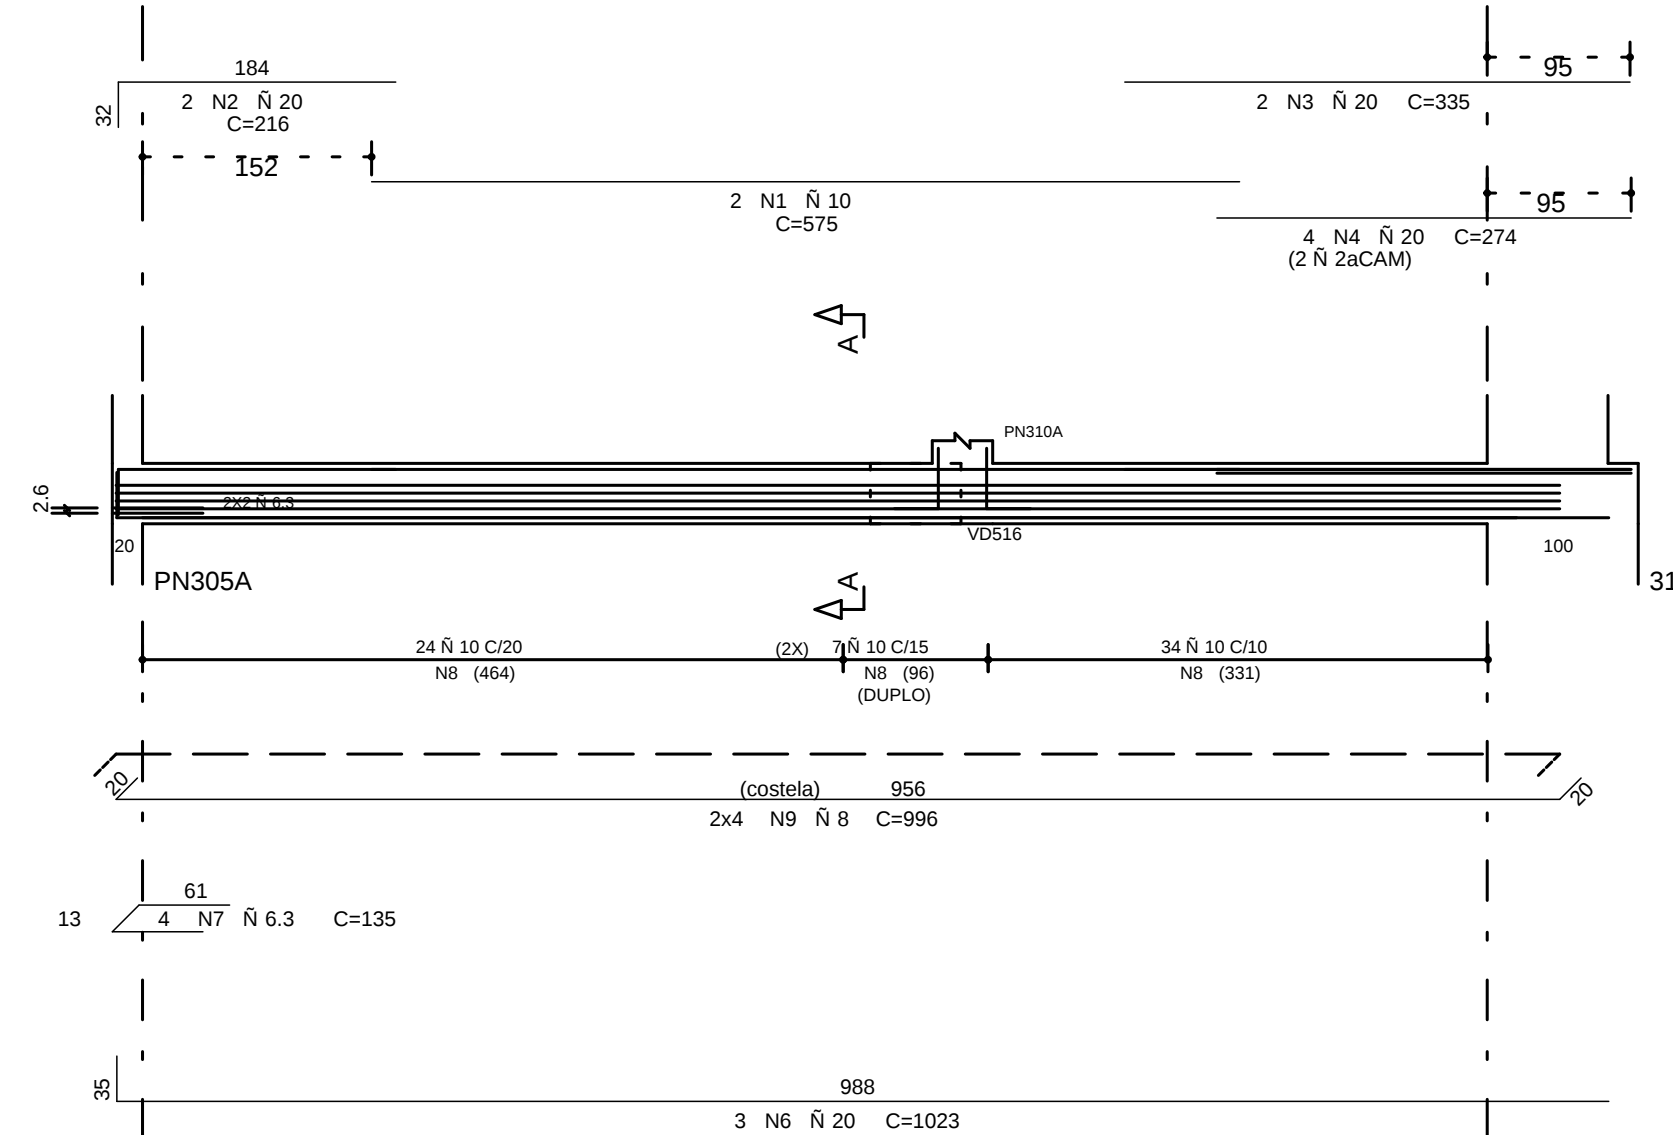

Corte A

VD519


14/60

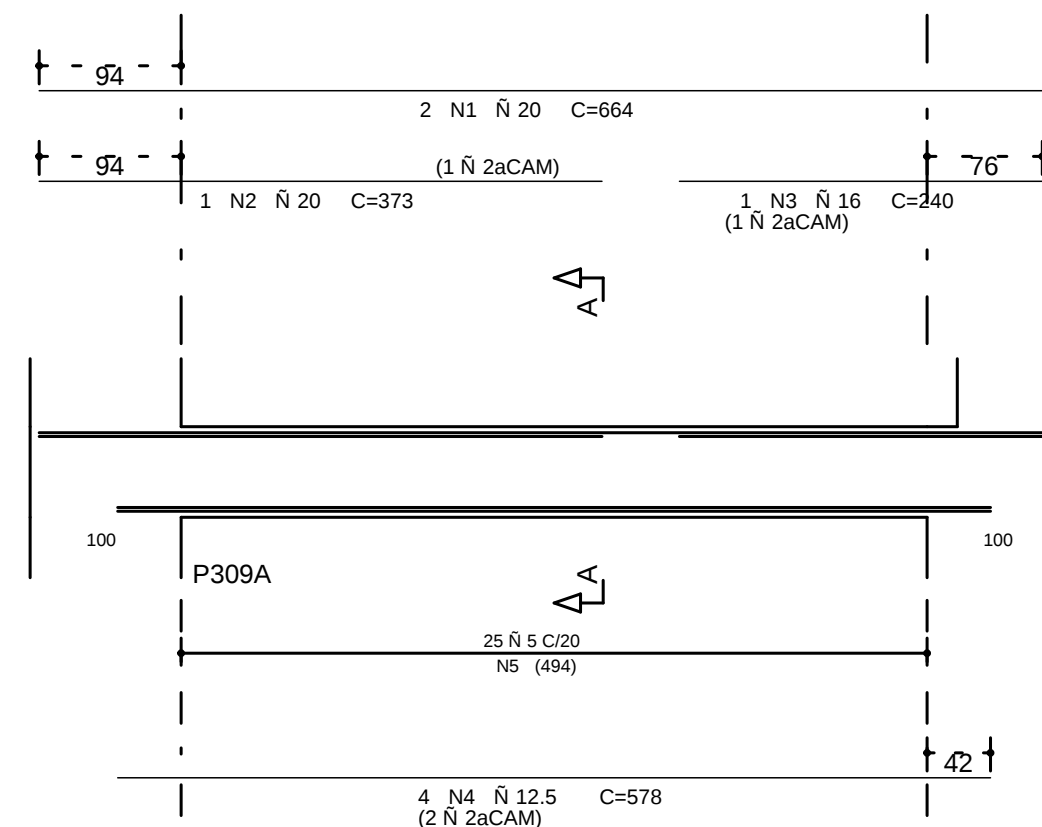

Corte A

VD520


14/60

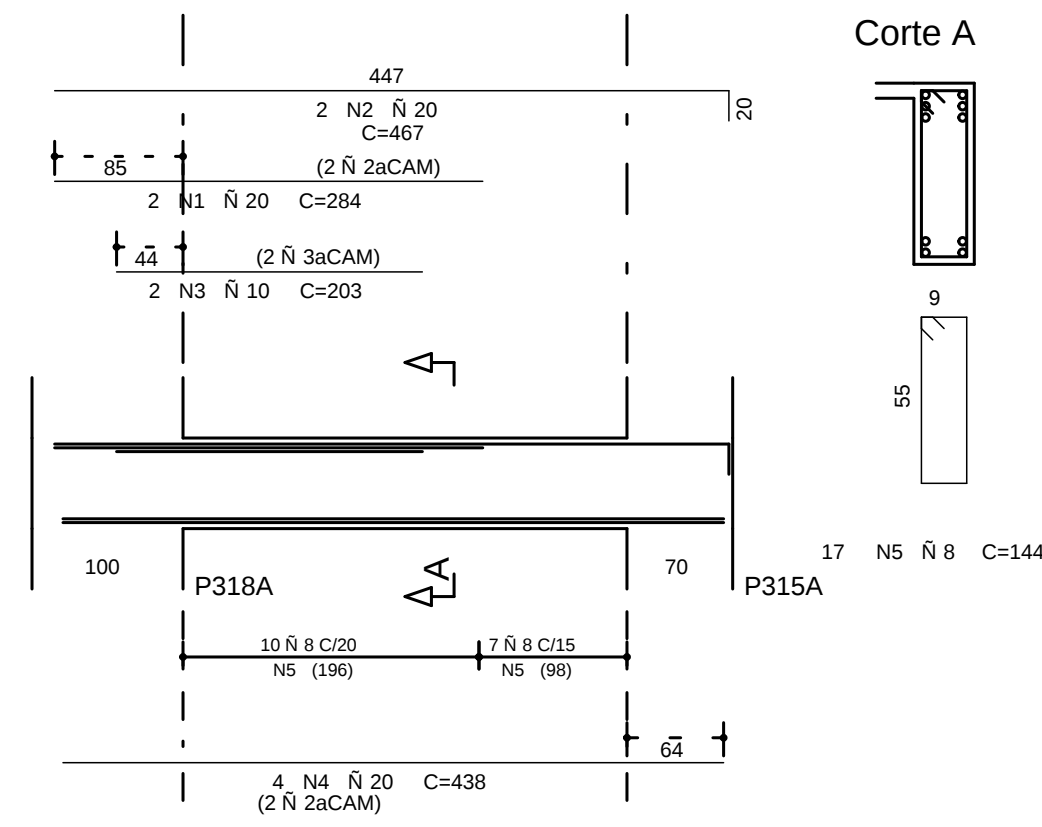

Corte A

VD521


14/60

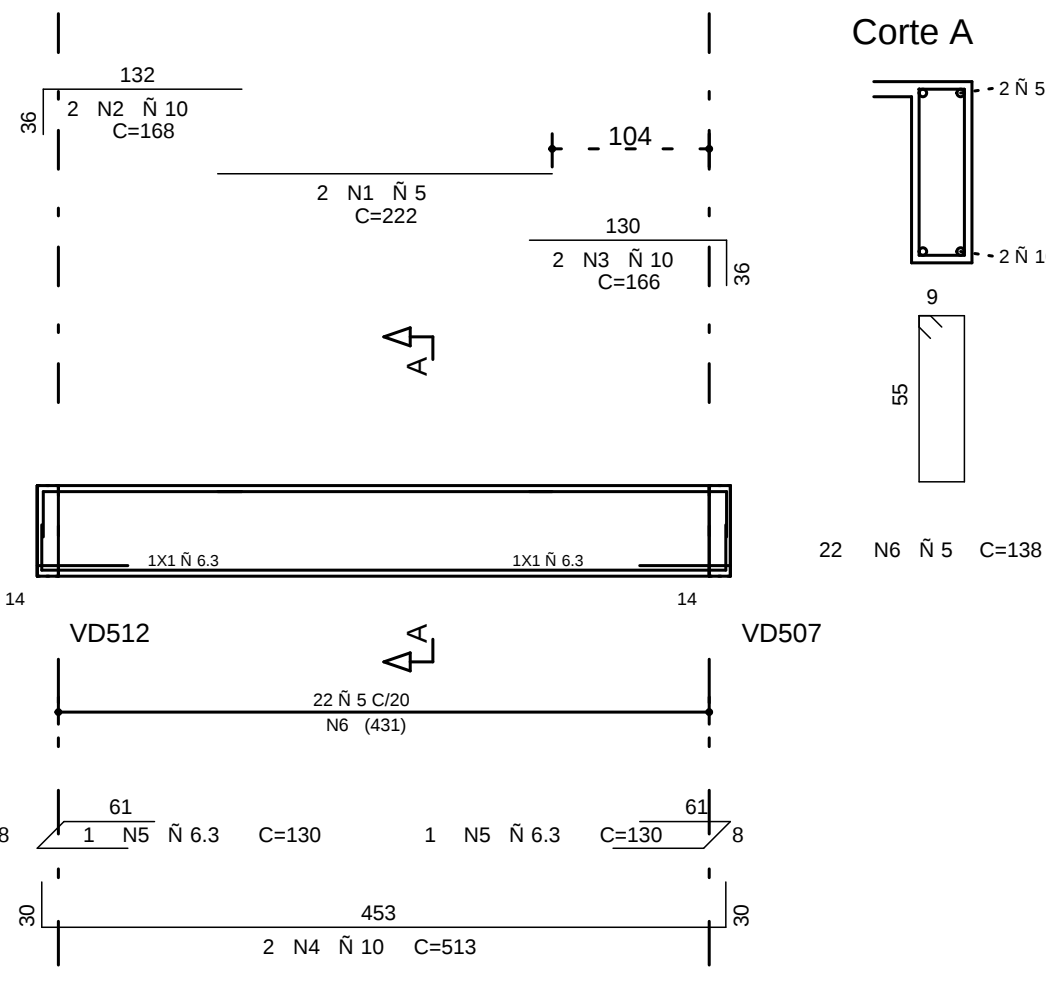

Corte A

VD527


20/40

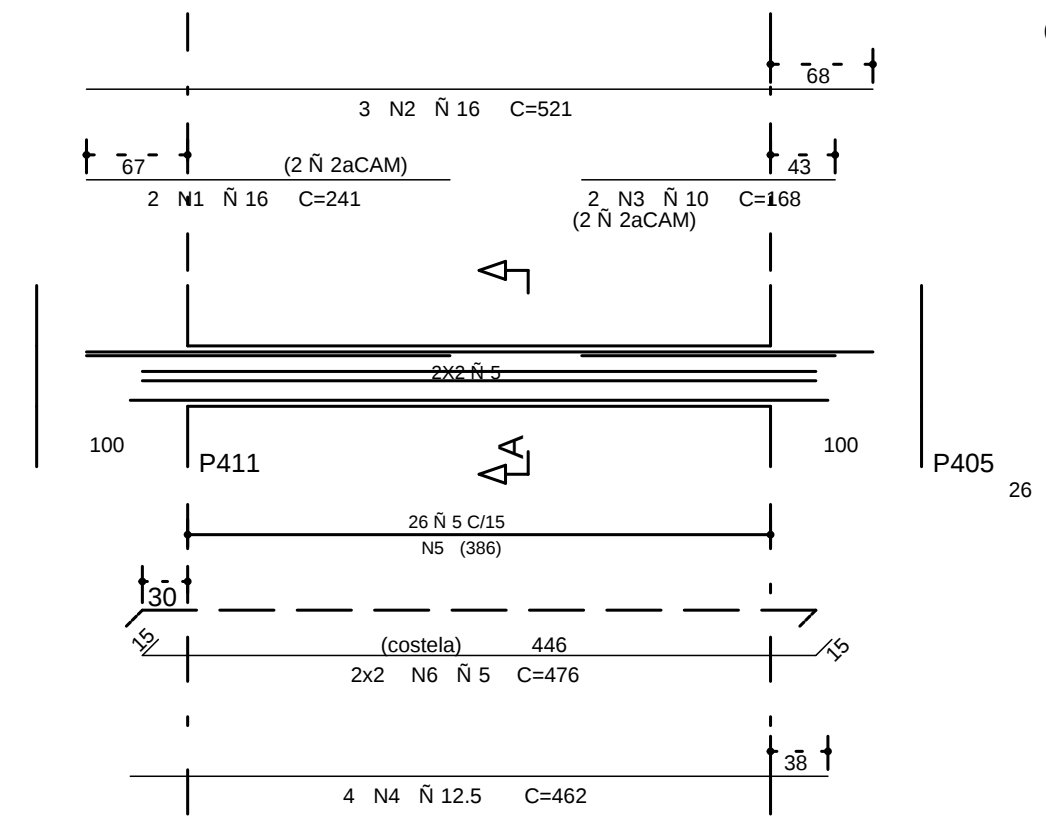

Corte A

VD522


60/40

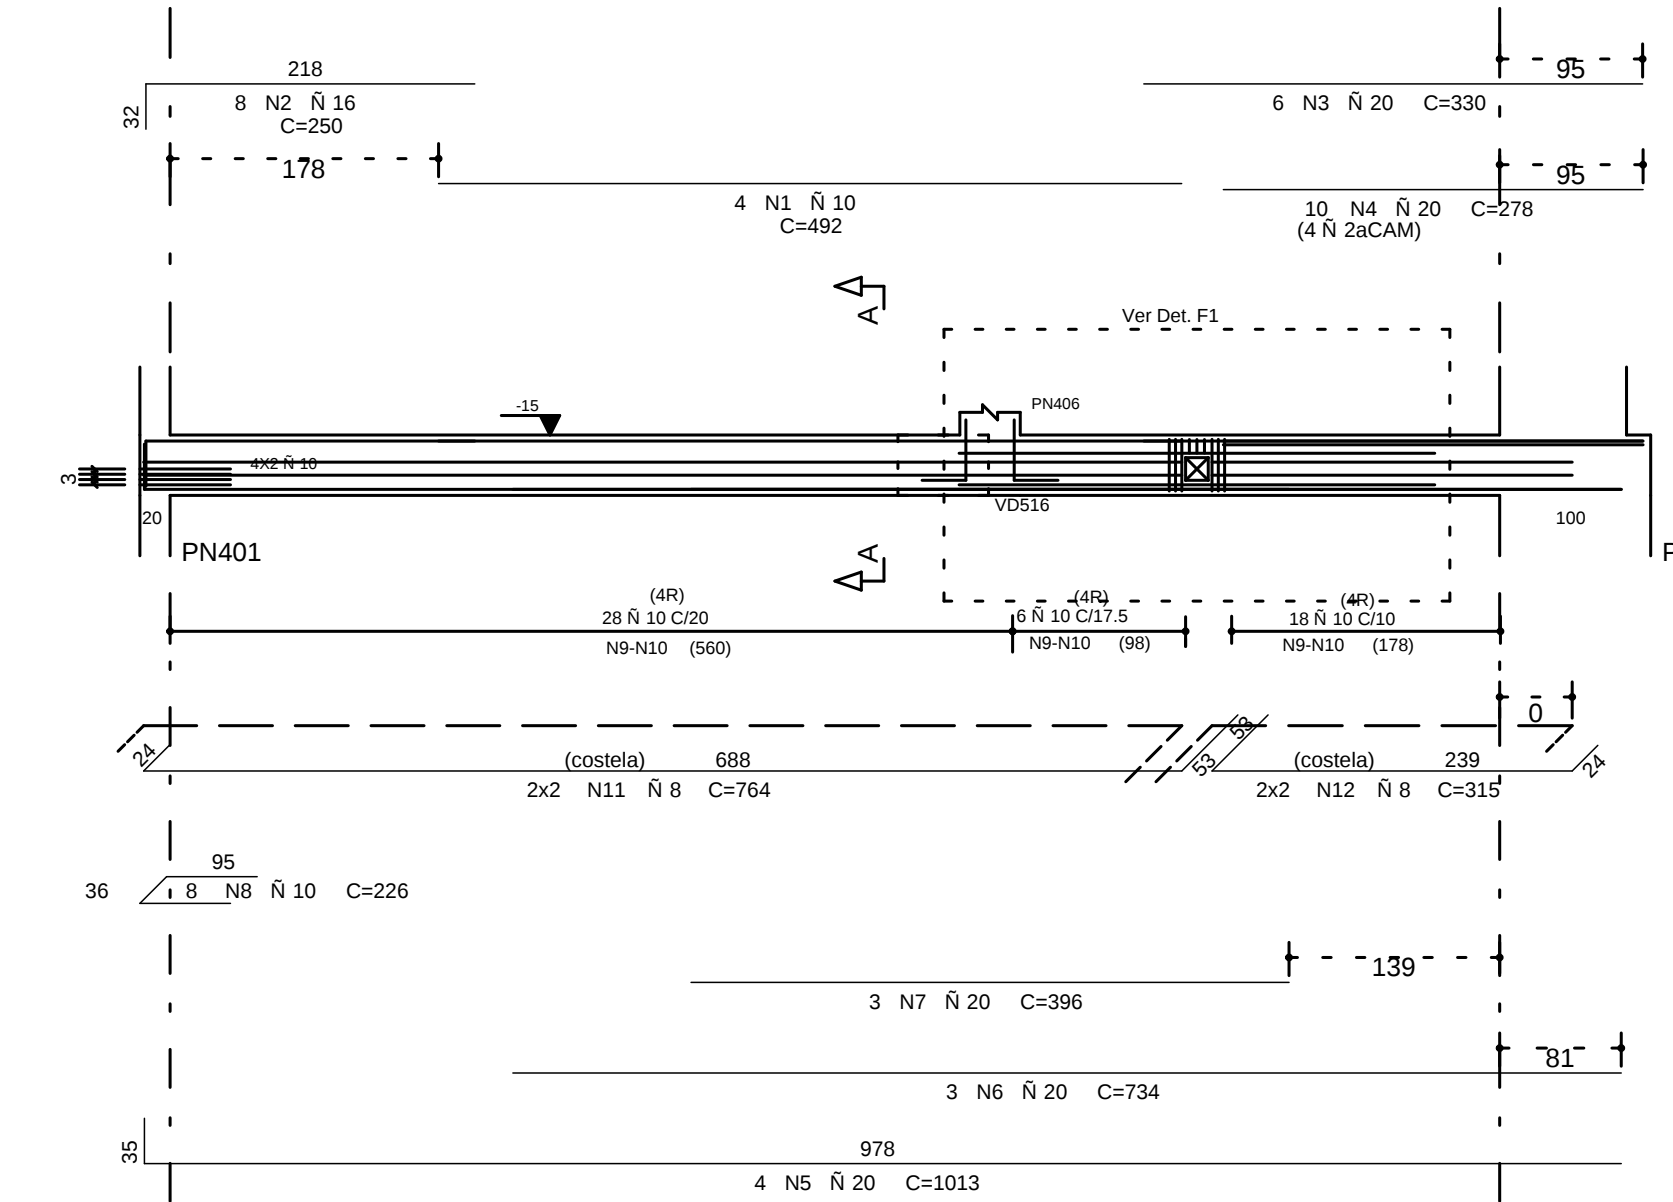

Corte A

VD523


VAR/60

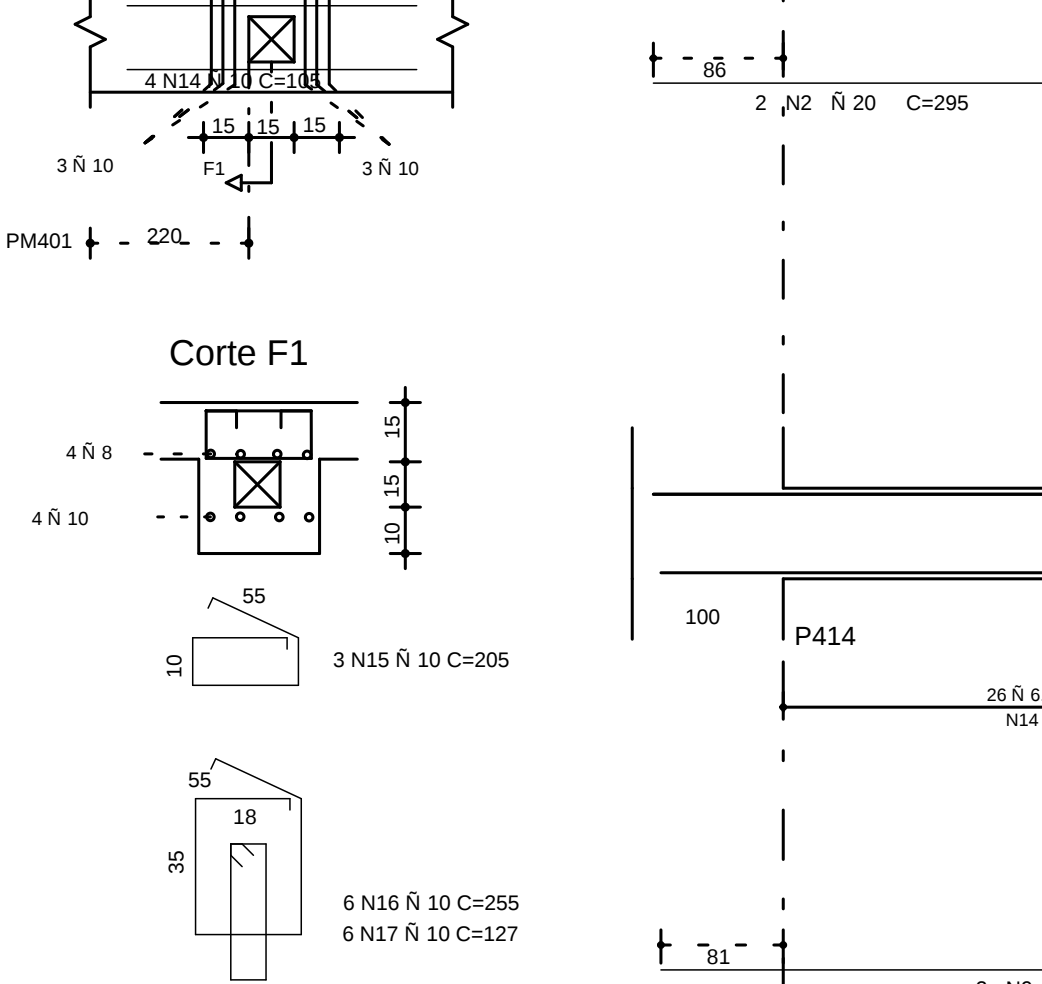

Corte A

VD526


14/60

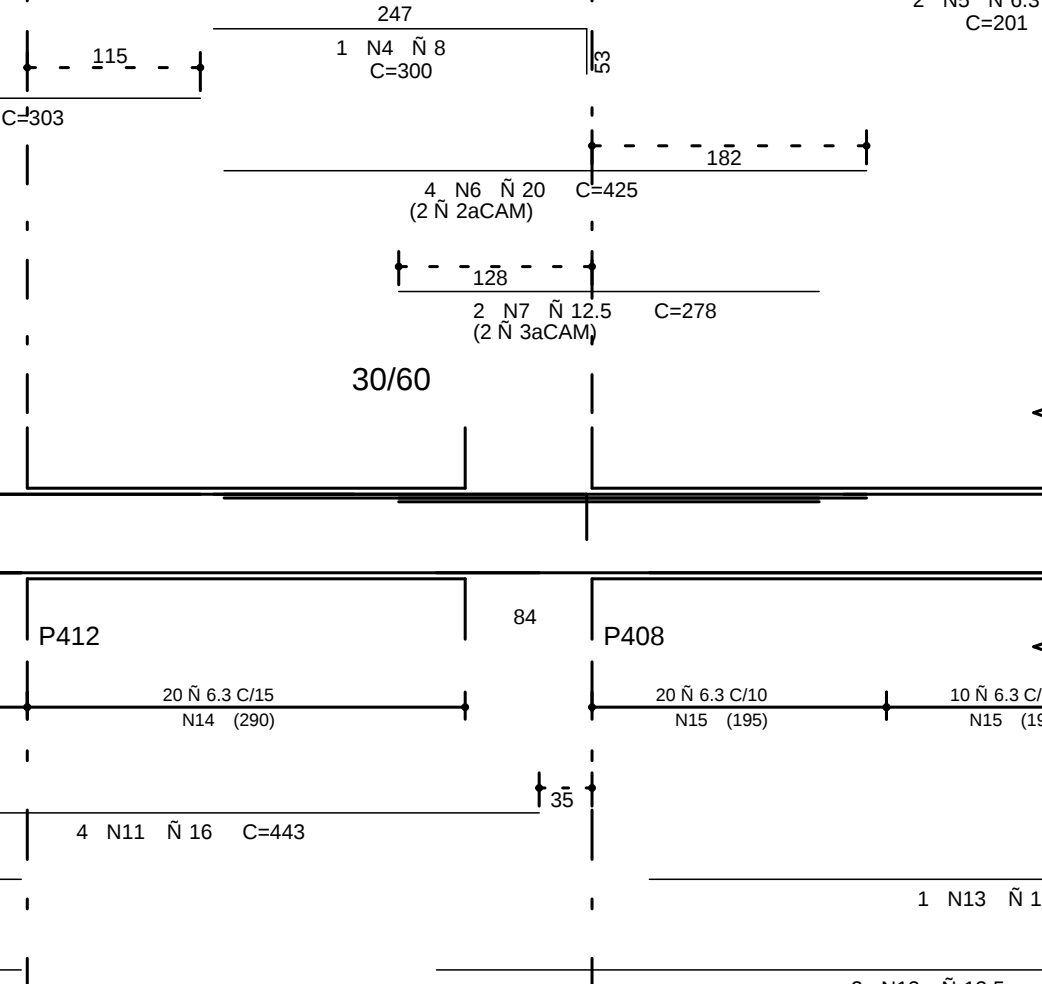

Corte A

VD528


14/60

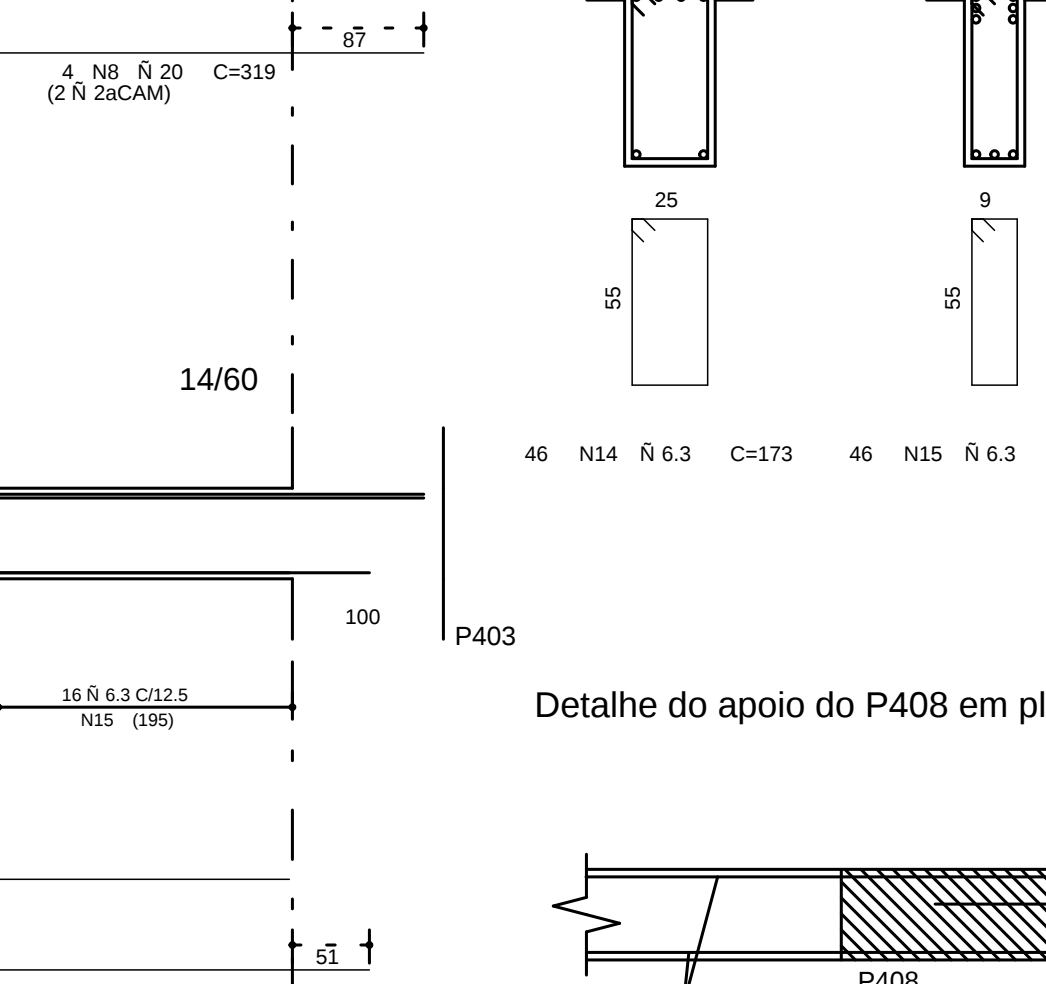

Corte A

VD529


60/40

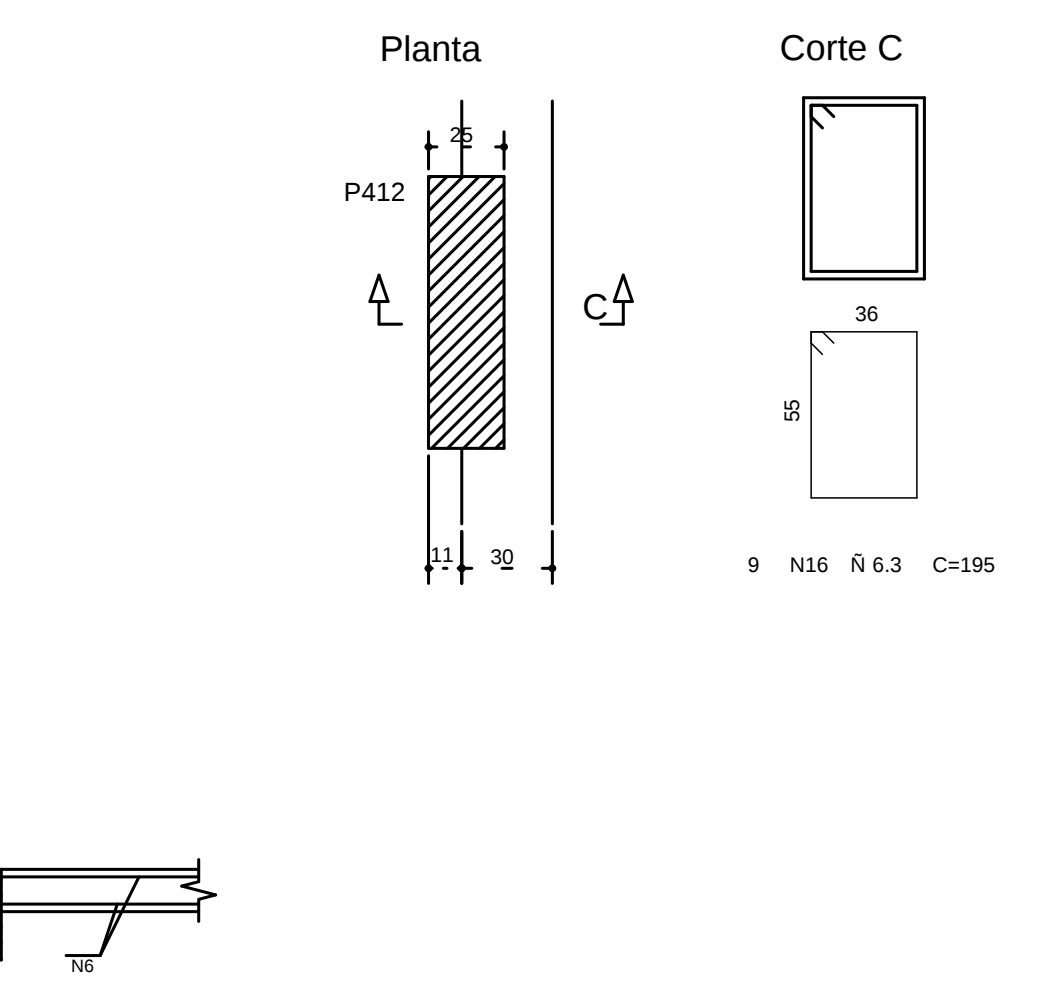

Corte A

VD524


15/40

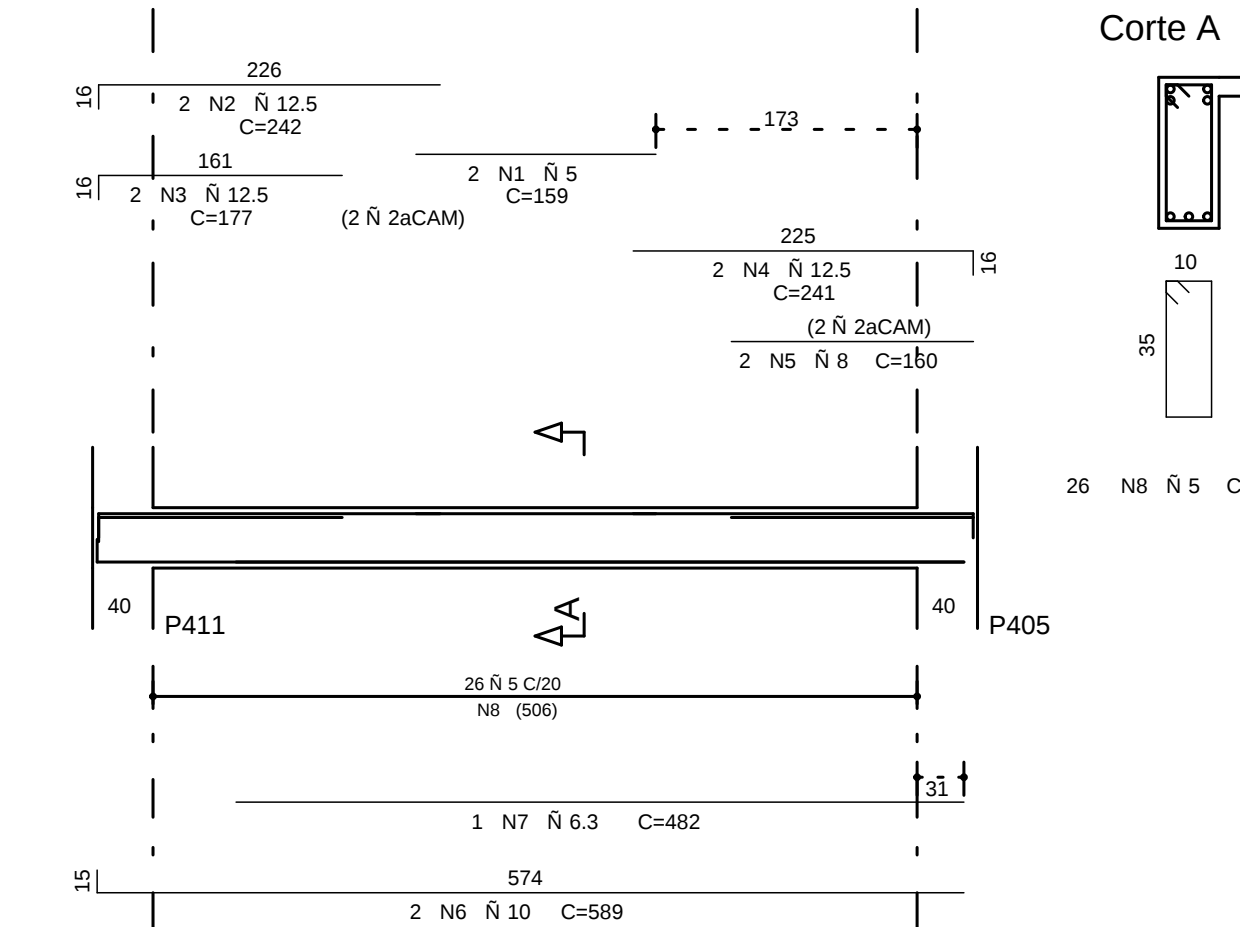

Corte A

VD525


60/VAR

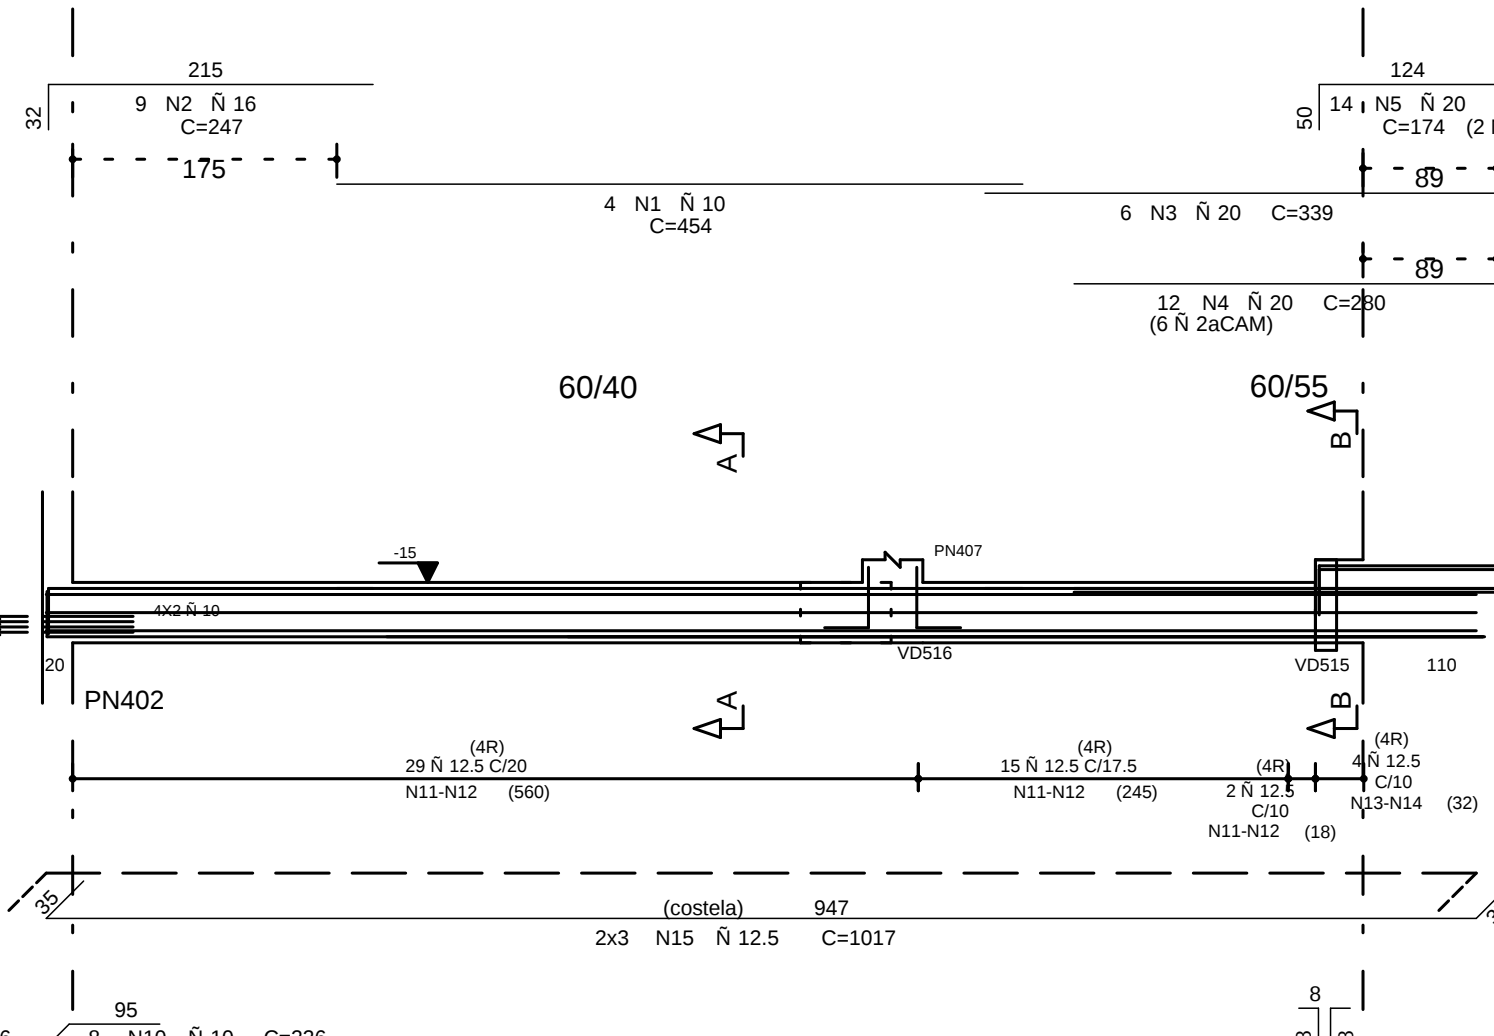

Corte A

VD526


14/60

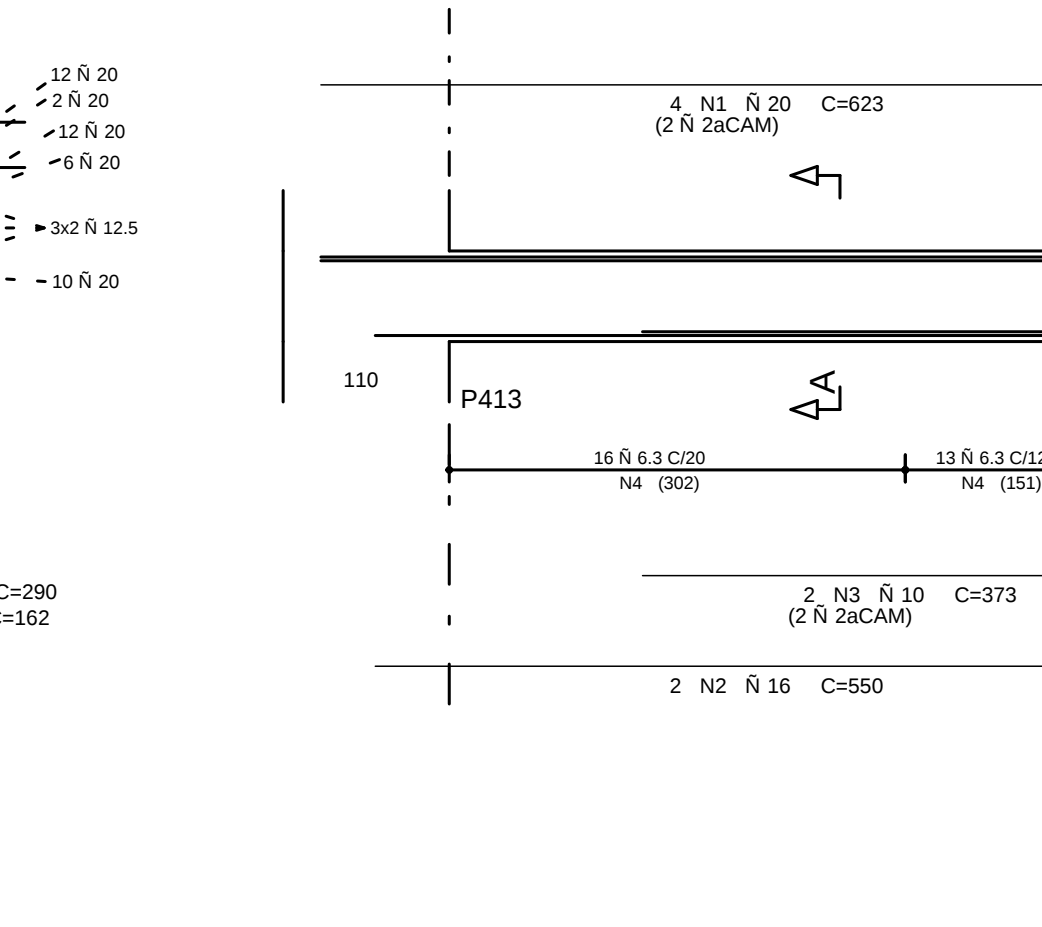

Corte A

VD527


20/40

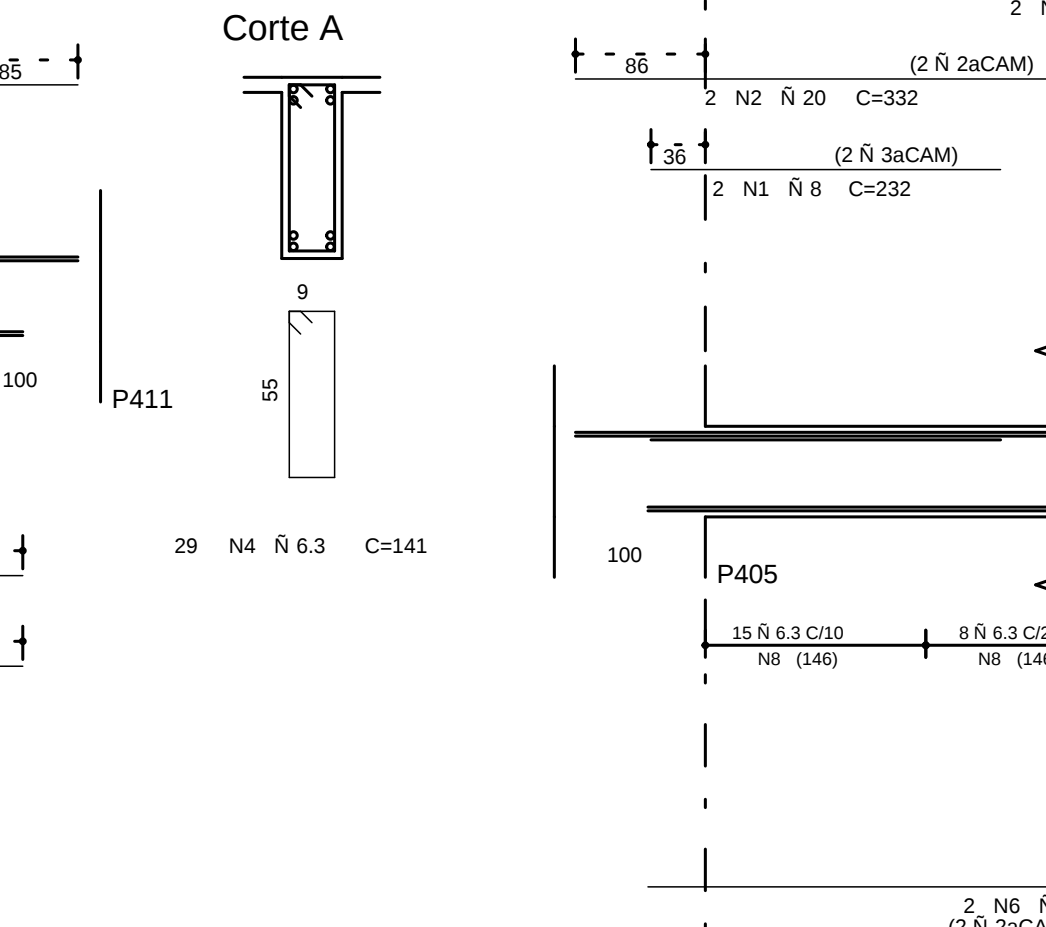

Corte A

VD528


14/60

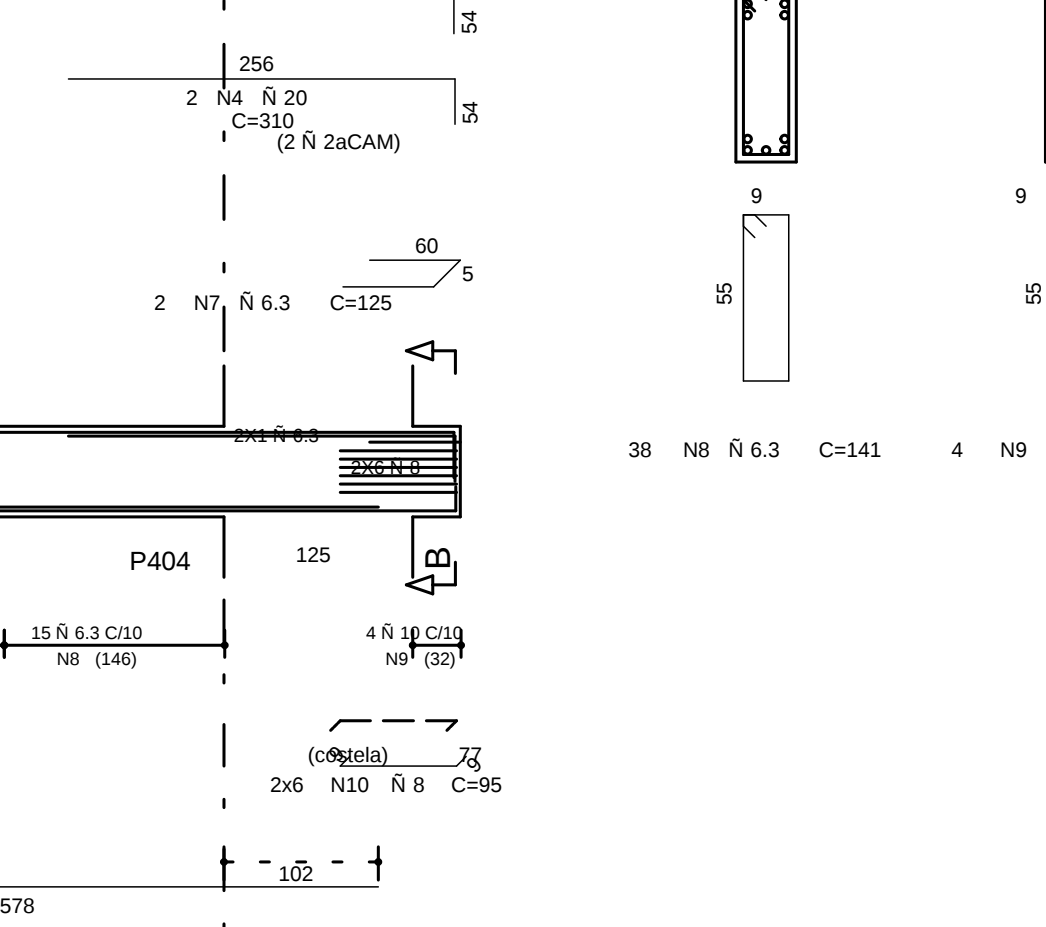

Corte A

VD530


14/60

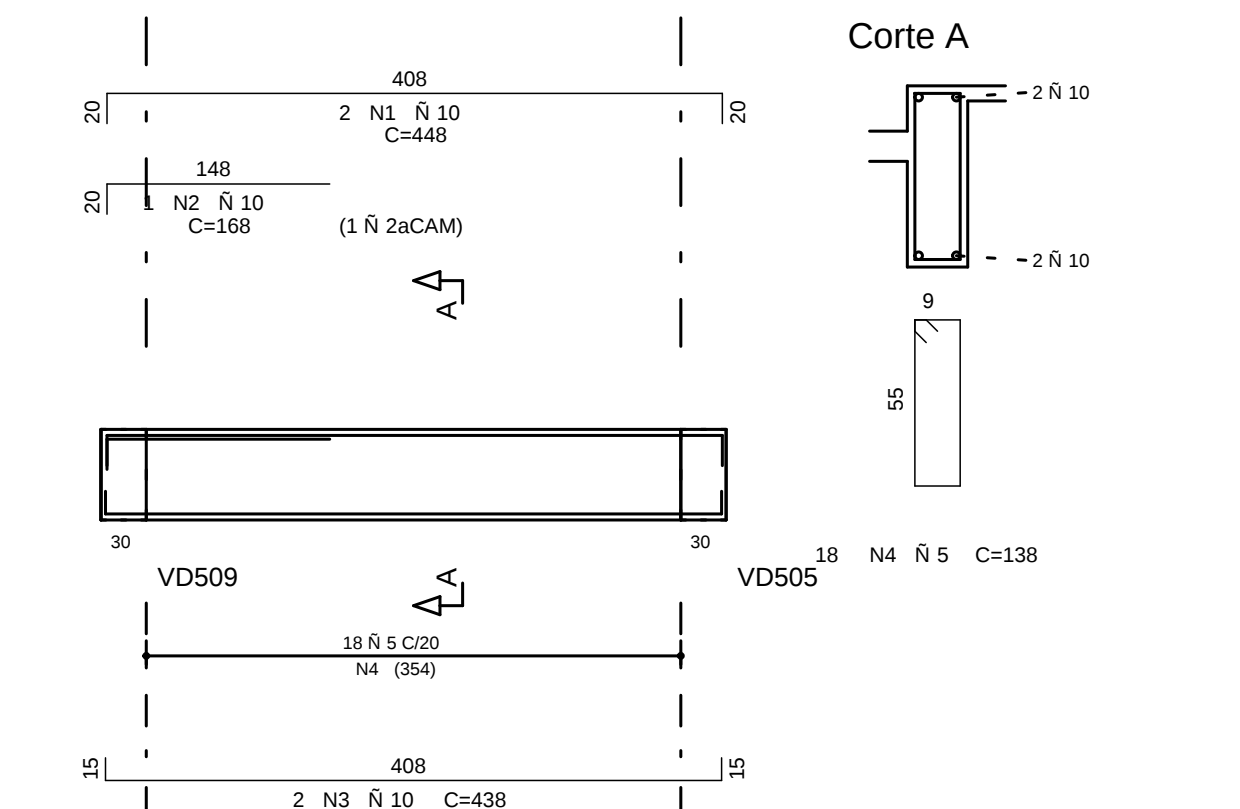

Corte A

VD531


14/60

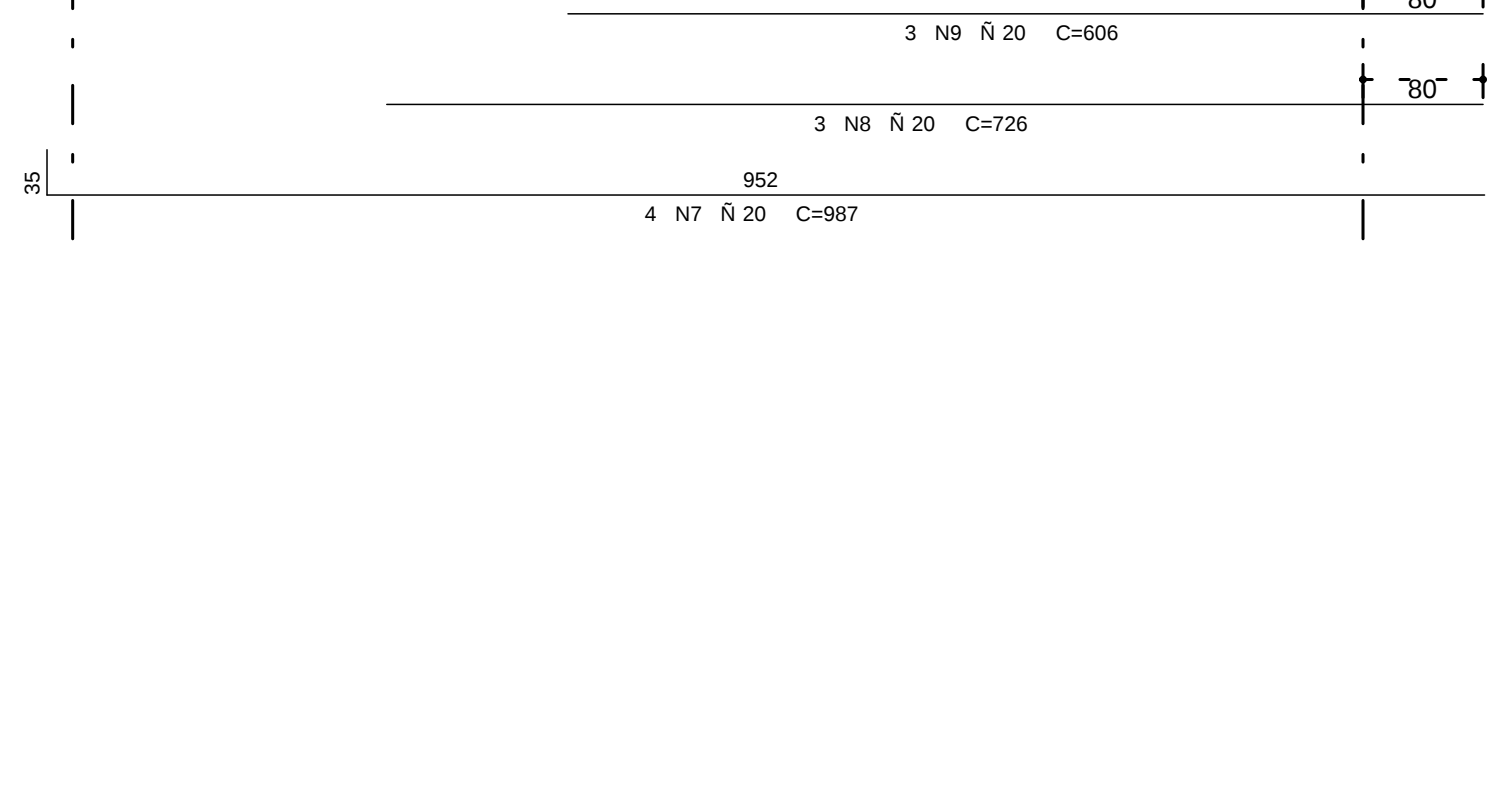

Corte A

VD532


14/60

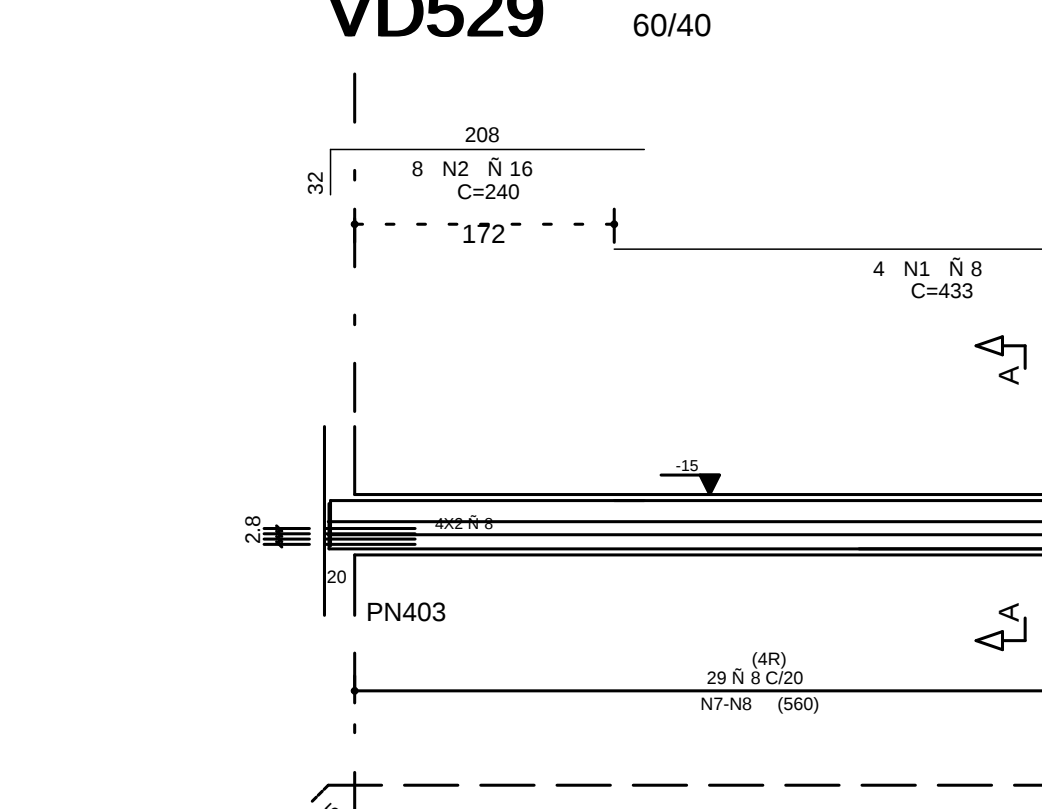

Corte A

VD533


14/60

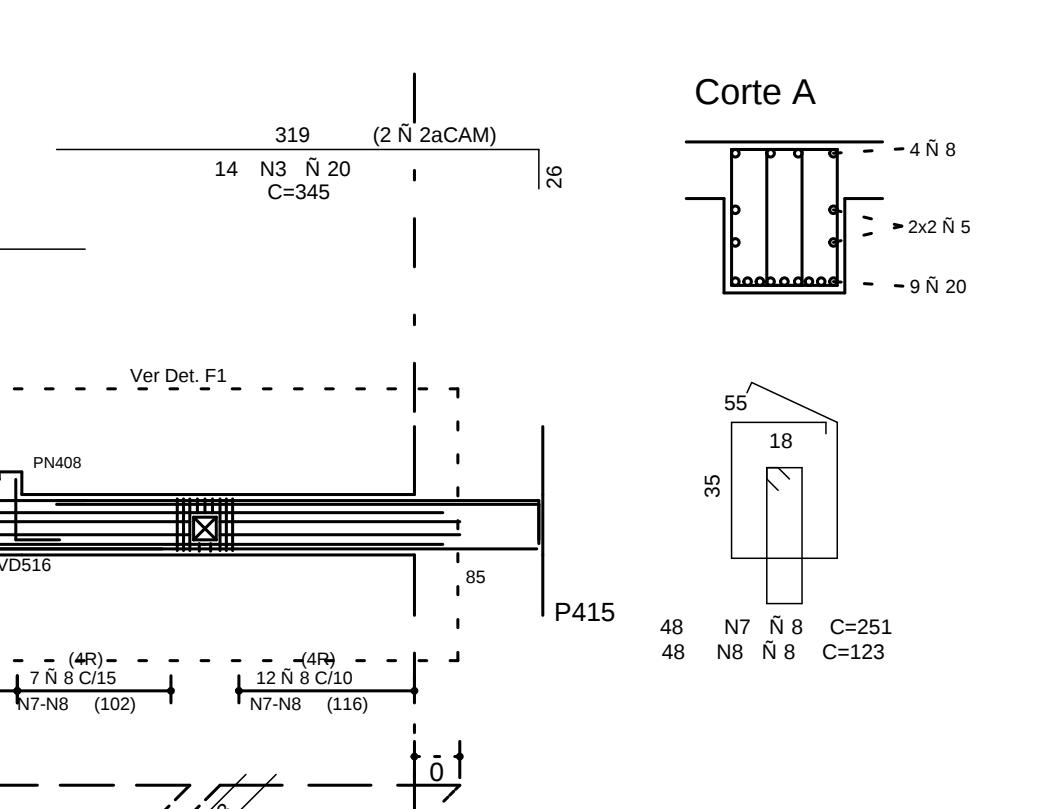

Corte A

VD534

14/60

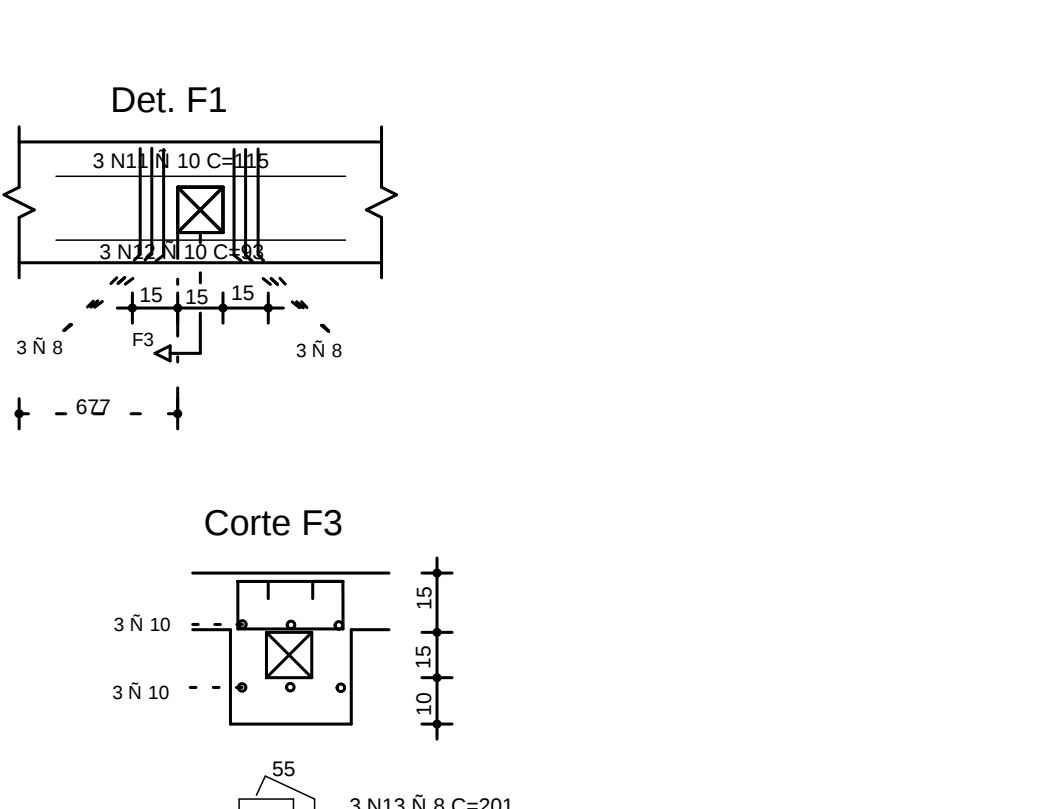

Corte A

COBRIMENTO DA ARMADURA:

- 1. LARGURA DO COBRIMENTO = 2,5 cm
 - 2. BLOCOS BALDRAMES E CONTENCORES (FACE EM CONTATO COM A TERRA) = 3,0 cm
 - 3. ESSES COBRIMENTOS DEVERÃO SER GARANTIDOS COM O USO DE ESPACADORES OU PASTILHAS.
- COMENTÁRIOS ESPECÍFICOS EM CONTRÁRIO AOS VALORES INDICADOS ACIMA, ESTÃO INDICADOS NOS DESENHOS DE DETALHE.
- NORMAS UTILIZADAS:
- NBR-6118/2003 - PROJETO E EXECUÇÃO DE OBRAS DE CONCRETO ARMADO
- NBR-6120/1990 - CARGAS PARA O CÁLCULO DE ESTRUTURAS DE EDIFICAÇÕES

INDICE:

VD515, VD517 A VD530

FCK= 35 MPa

EC = 28 GPa

(MÓDULO DE ELASTICIDADE SECANTE AOS 28 DIAS)

A/C = 0,65

(FATOR ÁGUA CIMENTO)

REV	DATA	EMISSÃO INICIAL	DESCRIÇÃO
0	20/10/2010		
1	20/10/2010		
