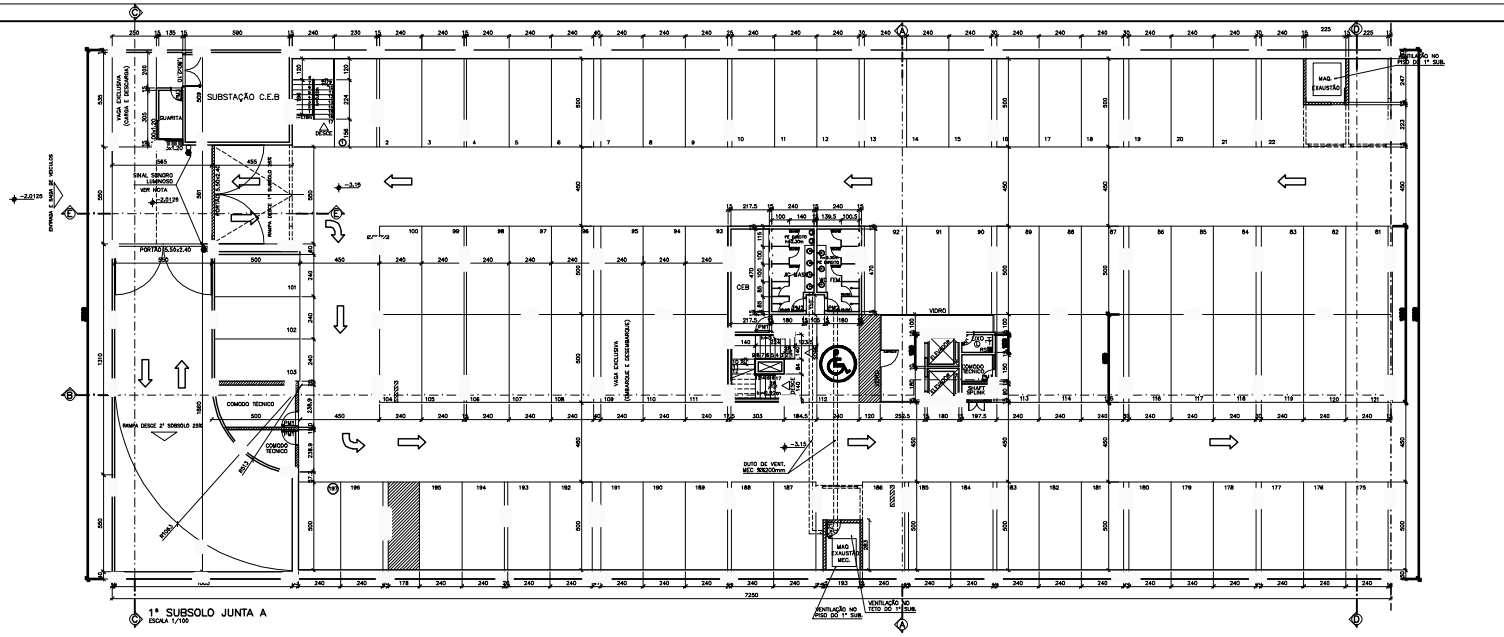

1º SUBSOLO JUNTA A
ESCALA 1/100

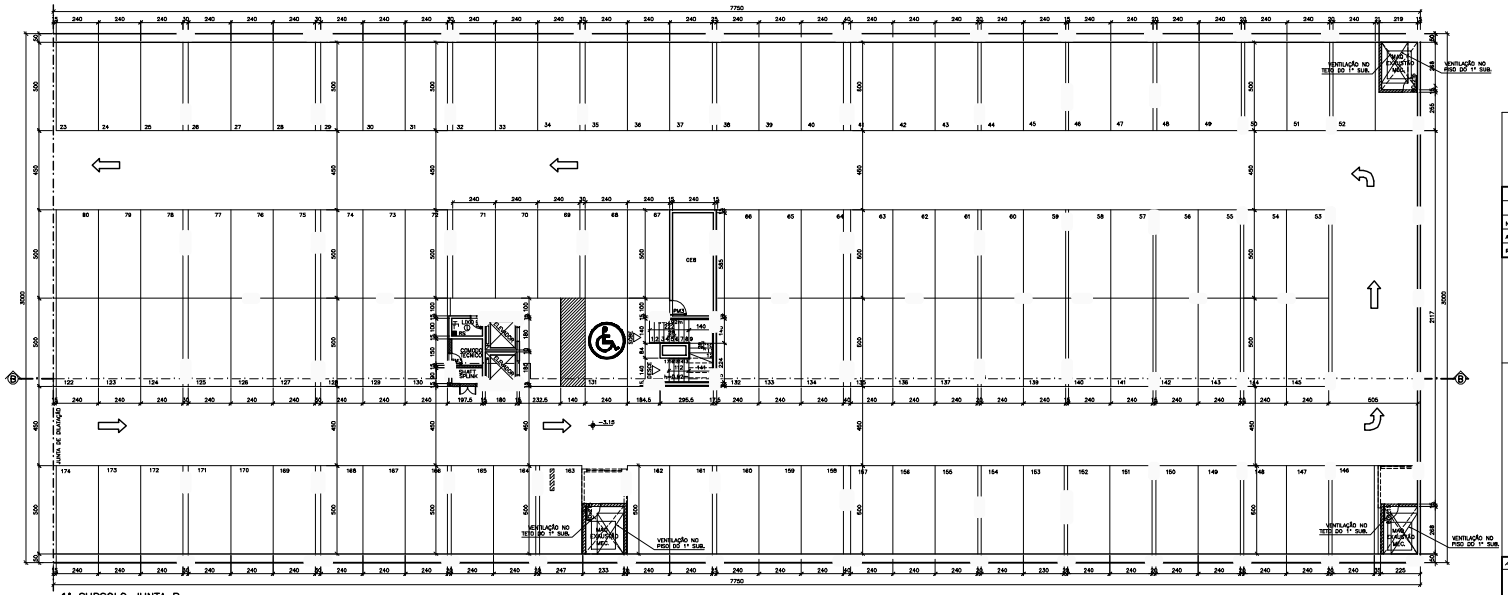

1º SUBSOLO JUNTA B
ESCALA 1/100

LEGENDA
- 4 SINALIZ
- 4 ENERGIA
- TERMINAIS

NOTA:
O ACESSO AOS SUBSOLOS SERÁ CONTROLADO PERA GUARITA.
O ACESSO DO 1º SUBSOLO E INDEPENDENTE AO DO 2º SUBSOLO

SETOR DE INDÚSTRIAS GRÁFICAS – SIG

SIG – QUADRA 01 – LOTES 495, 505, 515

NOME DO PROPRIETÁRIO	**BPF PARTICIPAÇÕES LTDA.**
AUTORES DO PROJETO	ANDRÉ PICOLO CATELLI – CREA:8520/D–DF JOÃO GILBERTO DE CARVALHO ACCIOLY – CREA: 8528/D–DF
RESP. TÉCNICO	

O PROPRIETÁRIO

O AUTOR DO PROJETO CREA: 8520/D – DF
CREA: 8528/D – DF

O R.T.

ACCIOLY & CATELLI ARQUITETOS ASSOCIADOS

2/9

1º SUBSOLO

ARQUITETURA

DATA	MAIO/2010	DES.	leonardo
ESC.	INDICADA	VISTO	