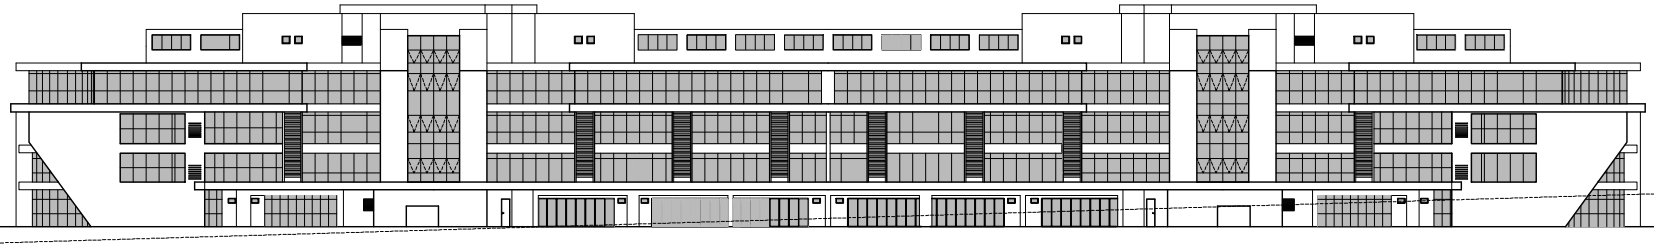

FACHADA LATERAL ESQUERDA
ESCALA 1/125

FACHADA LATERAL DIREITA
ESCALA 1/125

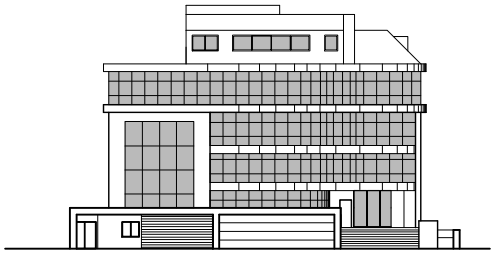

FACHADA POSTERIOR
ESCALA 1/125

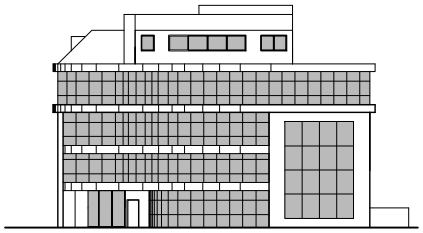

FACHADA FRONTAL
ESCALA 1/125

SETOR DE INDÚSTRIAS GRÁFICAS - SIG	
SIG - QUADRA 01 - NUMERO 505	
NOME DO PROPRIETÁRIO	BPP PARTICIPAÇÕES LTDA.
AUTORES DO PROJETO	ANDRÉ PICOLO CATELLI - CREA#8520/D-DF JOÃO OLIMPIO DE CARVALHO ACCIOLY - CREA: 5529/D-DF
RESP. TÉCNICO	

O PROPRIETÁRIO

O AUTOR DO PROJETO — CREA: 8520/D - DF / CREA: 5529/D - DF

O R.T.

ACCIOLY de CATELLI ARQUITETOS ASSOCIADOS

9/9

FACHADAS

ARQUITETURA

DATA	MAIO/2010	DES.	leonardo
ESC.	INDICADA	VISTO	