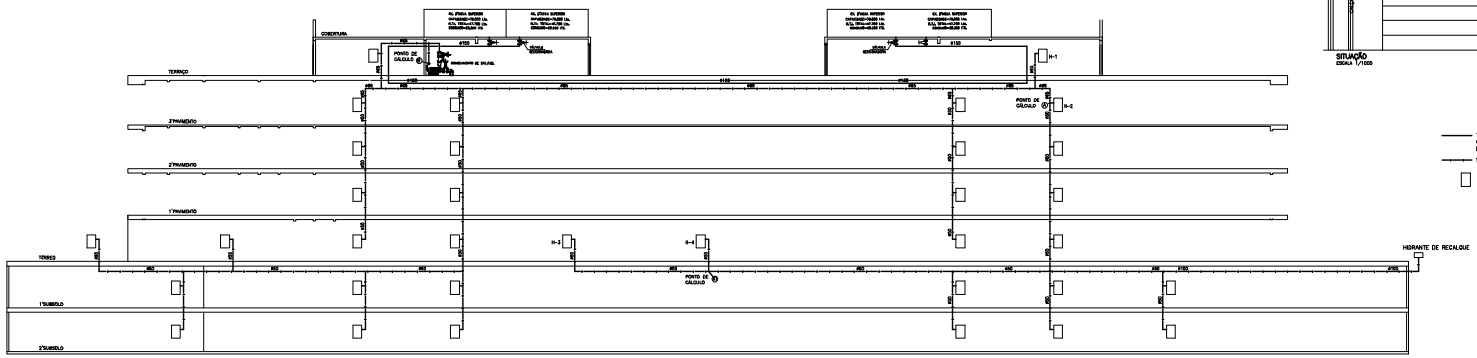

ESQUEMA VERTICAL DE HIDRANTES
SEM ESC.

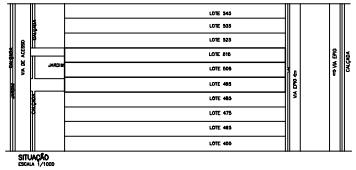

SITUAÇÃO
ESCALA 1/1000

LEGENDA/ESPECIFICAÇÃO
SPRINKLERS/HIDRANTES

TUBULAÇÃO DE SPRINKLERS, EM AÇO PRETO DIN 2440, NBR-5580-M OU BS 1387(MEDIO OU PESADO), COM COSTURA PARA Ø1" A Ø3", PARA DIÂMETROS MAIORES, USAR SCHEDULE 40 PRETO C/S COSTURA.

TUBULAÇÃO DE HIDRANTES: AÇO PRETO OU GALVANIZADO DIN 2440 OU NBR-5580-M

HIDRANTE

BOMBA DE INCÊNDIO:
BOMBA SELECIONADA: Bombo Hidráulico Centrífuga Bimassagão, Modelo DV-14, Rotor Ø185mm, com motor elétrico trifásico 380 Volts, com potência de 37 cv, 3500rpm. Fabricação Mark Brasília
LIGA EM P=50psi ; DESLIGAMENTO MANUAL(botoeira na caixa de comando)

BOMBA DE PRESSURIZAÇÃO:
BOMBA SELECIONADA: ELETROBOMBA MOD. ANB-4, FOT. 1,2m. ROTOR Ø142mm, 3,500 rpm, C/ INJETOR INTERNO, FAIL DAMAN
LIGA EM P=85psi e DESLIGA EM P=75psi

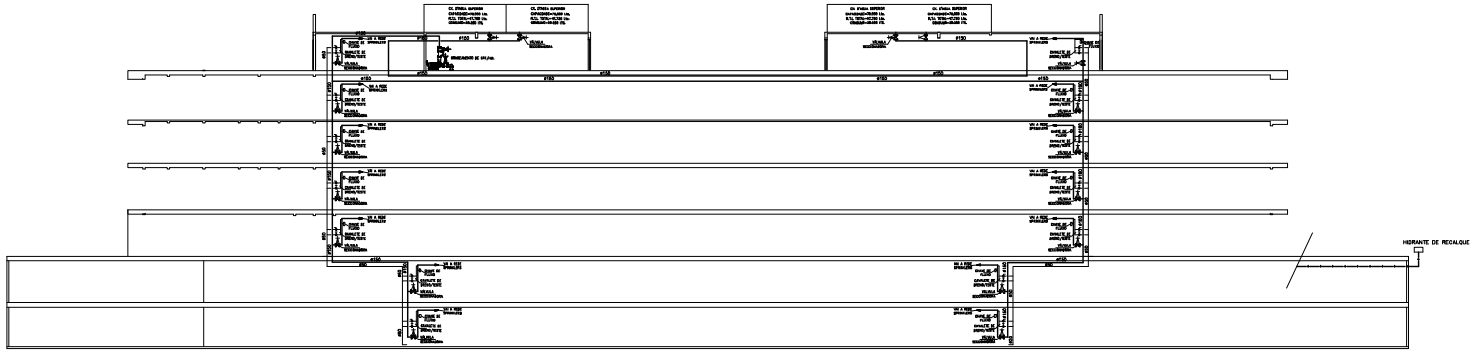

ESQUEMA VERTICAL DE SPRINKLERS
SEM ESC.

26/05/08	EMISSÃO – 1
DATA	OBSERVAÇÕES

martins
SERVIÇOS TÉCNICOS LTDA.
CREA N° 3338/D – DF
DIREITOS AUTORAIS RESERVADOS – LEI 3184 DE 24/11/1966

SIA – 3 N° 990 SALA 217/218 ED. ITAÚ
CEP 71200-000 BSB DF
Fone/Ox(61)234 3929 Fax(0xx61)234 8811
E-MAIL : martins.tec@terra.com

SETOR DE INDÚSTRIAS GRÁFICAS – SIG
ENDEREÇO: SIG – QUADRA 01 – LOTES 499, 505, 515
PROPRIETÁRIO: BPP PARTICIPAÇÕES LTDA.
AUTOR DO PROJETO : Francisco FERNANDES de Araújo Eng. Mec. CREA 6.309/D-DF
RESP. TÉCNICO :

PROPRIETÁRIO:
AUTOR DO PROJETO — CREA N° 6.309/D-DF
RESP. TÉCNICO — CREA N°

CGF | CREA | CGF

BRASÍLIA – DF	FOLHA N.	PROJETO DE INSTALAÇÕES CONTRA INCÊNDIO
B P P	INC 01/15	CHUVEIROS AUTOMÁTICOS E HIDRANTES ESQUEMAS VERTICAIS E SITUAÇÃO

DESENHO : Francisco | FIRE : Francisco | GRUPO : FERNANDES – JUNIOR
CALCULO : | DATA : 26/05/08 | ESC. : SEM QUADRO ESCALAS