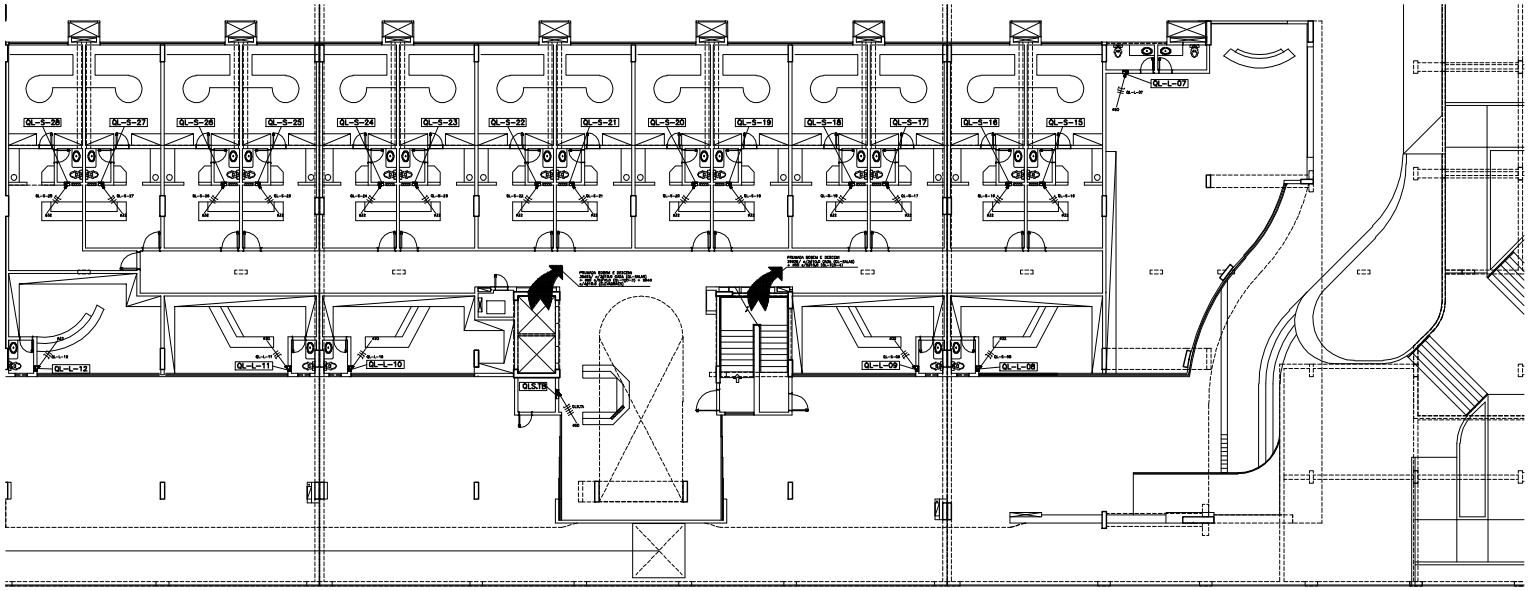

TÉRREO
ESCALA 1:75

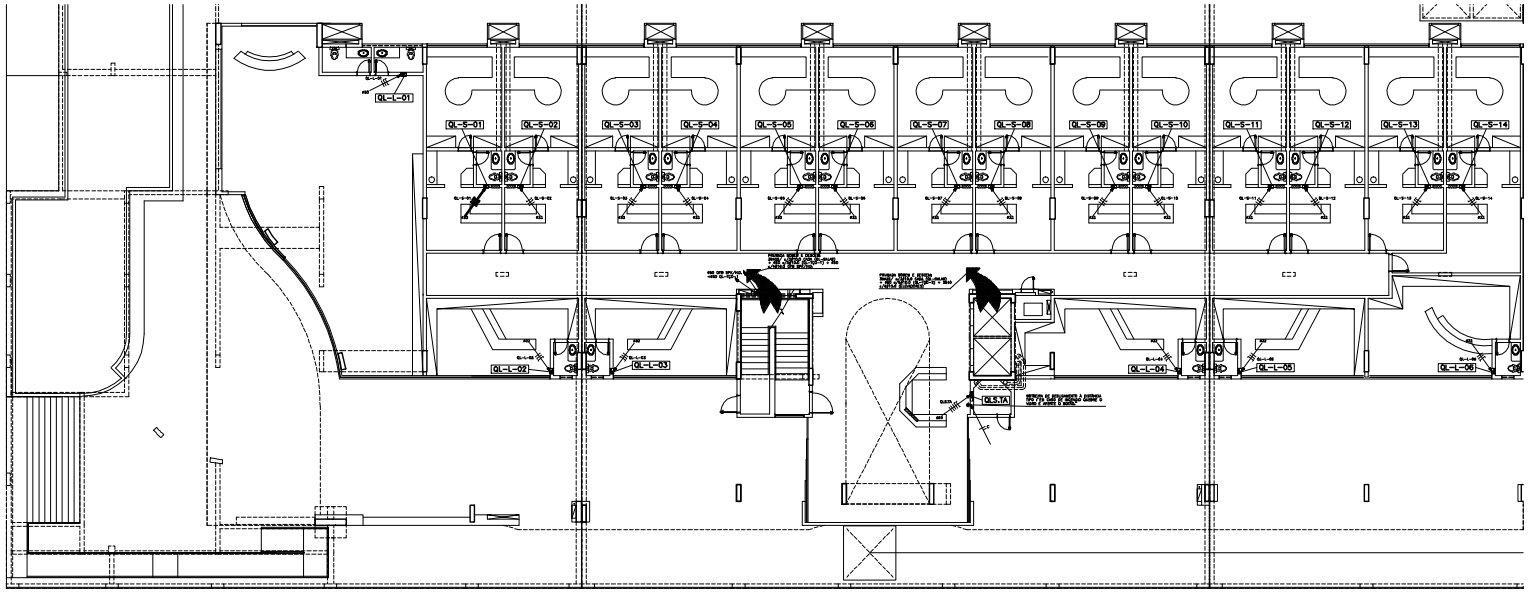

TÉRREO
ESCALA 1:75

NOTA 1: VER # DE CABOS E FIOS DOS QL'S MEDIDORES E BARR.GERAL NOS DIAG. UNIFILAR

NOTA 2: TODOS FIOS / CABOS EM ELETROCALHAS, BANDEJAS E NO PISO (TERRA) TERÃO DUPLO ISOLAMENTO DE 0,6/1kV

NOTA 3: ELETROCALHAS (EC) NÃO INDICADAS 38 x 38mm

NOTA 4: TODOS OS CHICOTES TERÃO PLAQUETAS DE INDENTIFICAÇÃO

NOTA 5: TODAS AS ELETROCALHAS TERÃO SUPORTE A CADA 1,5m

NOTA 6: NA NOTA 3 QUANDO LER 38x38mm CONSIDERAR PERFILADOS

NOTA 7: OS APT°S QUE POSSUEM DOIS CHUVEIROS, TECNICAMENTE PARA MANTER O EQUILIBRIO DE CARGA ENTRE FASES ADOTOU-SE A OPÇÃO DE MEDIÇÃO DA TABELA 13 ANEXO1, B2 13 < CI < 22

NOTA 8: OS APT°S QUE POSSUEM TRÊS CHUVEIROS, TECNICAMENTE PARA MANTER O EQUILIBRIO DE CARGA ENTRE FASES ADOTOU-SE A OPÇÃO DE MEDIÇÃO DA TABELA 13 ANEXO1, B2 13 < CI < 22

DATA	OBSERVAÇÕES	
20/04/09	Emissão – 2, INSERÇÃO DA BOTOEIRA DE DESLIGAMENTO A DISTÂNCIA	
24/09/08	Emissão – 1	
DESENHO DE REFERÊNCIA		FOLHA Nº
2º SUBSOLO, LEGENDA, DETALHES e QUADROS (ILUMINAÇÃO)		E – 1/14
1º SUBSOLO e QUADROS (ILUMINAÇÃO)		E – 2/14
TÉRREO, DETALHES e QUADROS (ILUMINAÇÃO)		E – 3/14
PAVIMENTO TIPO, DETALHES e QUADROS (ILUMINAÇÃO)		E – 4/14
3º PAVIMENTO e QUADROS (ILUMINAÇÃO)		E – 5/14
TERRAÇO, DETALHES e QUADROS(ILUMINAÇÃO)		E – 6/14
COBERTURA, COBERTURA Cx. D'ÁGUA e ESG. VERTICAL (ILUMINAÇÃO)		E – 7/14
2º SUBSOLO (FORÇA)		E – 8/14
1º SUBSOLO e CÔMODO DA CEB (FORÇA)		E – 9/14
TÉRREO (FORÇA)		E – 10/14
1º e 2º PAVIMENTO (FORÇA)		E – 11/14
3º PAVIMENTO (FORÇA)		E – 12/14
TERRAÇO e COBERTURA (FORÇA)		E – 13/14
DIAGRAMA UNIFILAR, BARRAMENTO GERAL, MEDIDORES e QUADROS GERAIS		E – 14/14

martins
PROJETOS DE INSTALAÇÕES
CREA Nº 6587/D – DF
DIREITOS AUTORAIS RESERVADOS – LEI 5194 DE 24/12/1966
SIA – 3 Nº 690 SALA 217/219 ED. ITAO
CEP 71200-120 BSB DF
Fone(0xx61)3032 6448 Fax(0xx61)3234 3929
E-MAIL : martins.bsb@terra.com.br

SETOR DE INDUSTRIAS GRAFICAS – SIG

ENDEREÇO: SIG – QUADRA 01 – LOTES 495, 505, 515

PROPRIETÁRIO : BPP PARTICIPAÇÕES LTDA.

AUTOR DO PROJETO : MARTINS PROJETOS DE INSTALAÇÕES LTDA / SIMÃO LOPES SILVA FILHO

RESP. TÉCNICO :

PROPRIEDADE:

AUTOR DO PROJETO: ENG. ELETRICISTA — CREA Nº 14169 – D/DF

RESP. TÉCNICA — CREA Nº

CEB | CREA | CEB

BRASÍLIA – DF | FOLHA N. | PROJETO DE INSTALAÇÕES: ELÉTRICA: FORÇA

B P P | IE 10/14 | TÉRREO

DESENHO : MARIO SOARES | VISTO : MARTINS | EQUIPE: – MARTINS – ARQUITETO – CELIO

CÍRCULO : PORTUGUÊS | DATA: NOV 2008 | DIMENSÕES : MILÍMETROS