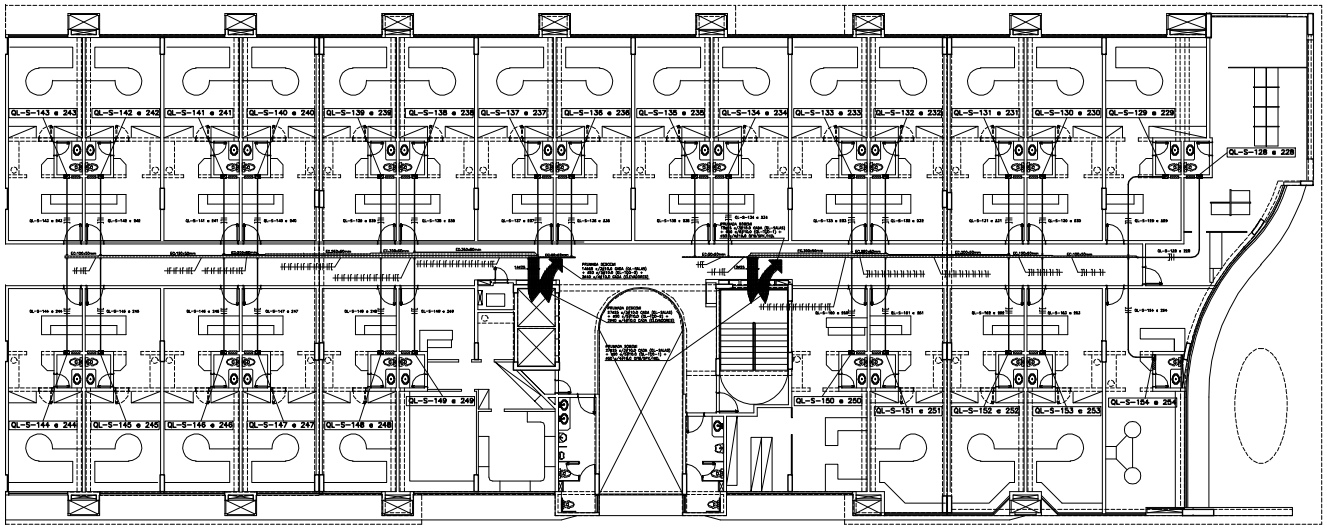

1º e 2º PAVIMENTO
ESCALA 1/75

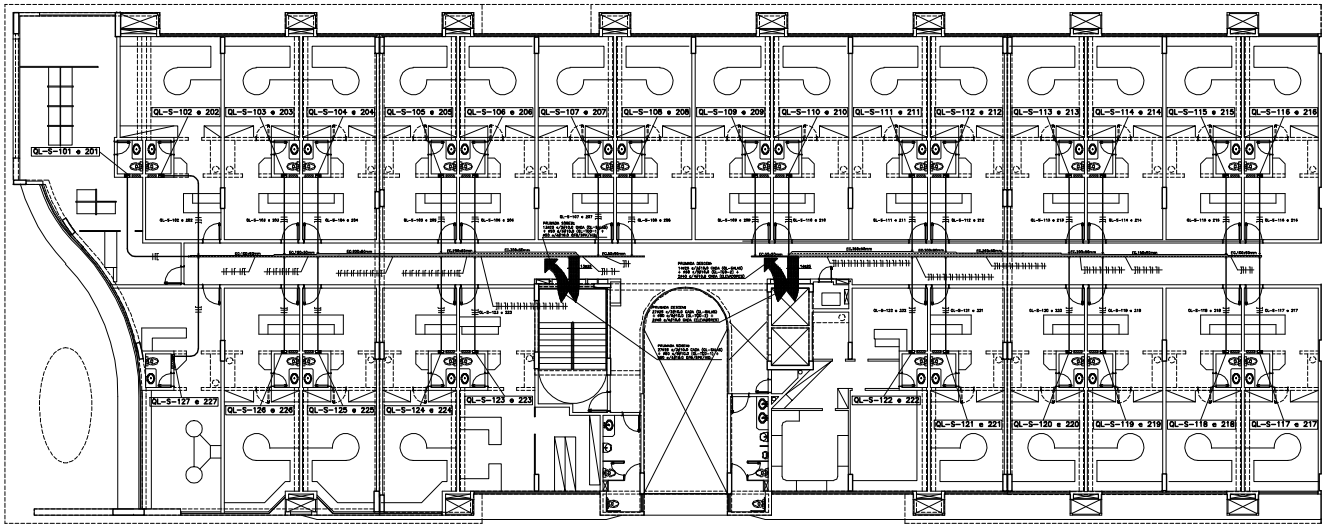

1º e 2º PAVIMENTO
ESCALA 1/75

NOTA 1: VER # DE CABOS E FIOS DOS QL'S MEDIDORES E BARR.GERAL NOS DIAG. UNIFILAR

NOTA 2: TODOS FIOS / CABOS EM ELETROCALHAS, BANDEJAS E NO PISO (TERRA) TERÃO DUPLO ISOLAMENTO DE 0,6/1kV

NOTA 3: ELETROCALHAS (EC) NÃO INDICADAS 38 x 38mm

NOTA 4: TODOS OS CHICOTES TERÃO PLAQUETAS DE INDENTIFICAÇÃO

NOTA 5: TODAS AS ELETROCALHAS TERÃO SUPORTE A CADA 1,5m

NOTA 6: NA NOTA 3 QUANDO LER 38x38mm CONSIDERAR PERFILADOS

NOTA 7: OS APT°S QUE POSSUEM DOIS CHUVEIROS, TECNICAMENTE PARA MANTER O EQUILIBRIO DE CARGA ENTRE FASES ADOTOU-SE A OPÇÃO DE MEDIÇÃO DA TABELA 12 ANEXO1, B2 13 < CI < 22

NOTA 8: OS APT°S QUE POSSUEM TRÊS CHUVEIROS, TECNICAMENTE PARA MANTER O EQUILIBRIO DE CARGA ENTRE FASES ADOTOU-SE A OPÇÃO DE MEDIÇÃO DA TABELA 13 ANEXO1, B2 13 < CI < 22

DATA	OBSERVAÇÕES	
24/09/08	EMISSÃO - 1	
DESENHO DE REFERENCIA		FOLHA Nº
2º SUBSOLO, LEGENDA, DETALHES e QUADROS (ILUMINAÇÃO)		E - 1/14
1º SUBSOLO e QUADROS (ILUMINAÇÃO)		E - 2/14
TÉRREO, DETALHES e QUADROS (ILUMINAÇÃO)		E - 3/14
PAVIMENTO TIPO, DETALHES e QUADROS (ILUMINAÇÃO)		E - 4/14
3º PAVIMENTO e QUADROS (ILUMINAÇÃO)		E - 5/14
TERRAÇO, DETALHES e QUADROS(ILUMINAÇÃO)		E - 6/14
COBERTURA, COBERTURA Cx. D'ÁGUA e ESG. VERTICAL (ILUMINAÇÃO)		E - 7/14
2º SUBSOLO (FORÇA)		E - 8/14
1º SUBSOLO e CONDIÇÃO DA CEB (FORÇA)		E - 9/14
TÉRREO (FORÇA)		E - 10/14
1º e 2º PAVIMENTO (FORÇA)		E - 11/14
3º PAVIMENTO (FORÇA)		E - 12/14
TERRAÇO e COBERTURA (FORÇA)		E - 13/14
DIAGRAMA UNIFILAR, BARRAMENTO GERAL, MEDIDORES e QUADROS GERAIS		E - 14/14

martins
PROJETOS DE INSTALAÇÕES
CREA Nº 6587/D - DF
DIREITOS AUTORAIS RESERVADOS - LEI 5194 DE 24/12/1966

SIA - 3 Nº 690 SALA 217/219 ED. ITAO
CEP 71200-120 BRB DF
Fone(0xx61)3032 6446 Fax(0xx61)3234 3929
E-MAIL : martins.bsb@terra.com.br

SETOR DE INDUSTRIAS GRAFICAS - SIG

ENDEREÇO: SIG - QUADRA 01 - LOTES 495, 505, 515

PROPRIETARIO : BPP PARTICIPAÇÕES LTDA.

AUTOR DO PROJETO : MARTINS PROJETOS DE INSTALAÇÕES LTDA / SAMIR LOPES SILVA FILHO

RESP. TECNICO :

PROPRIETARIO:

AUTOR DO PROJETO: ENG. ELETRICISTA — CREA Nº 14488 - D/DF

RESP. TECNICO: — CREA Nº

CEB

CREA

CEB

BRASÍLIA - DF	FOLHA Nº	PROJETO DE INSTALAÇÕES:
B P P	IE 11/14	ELÉTRICA: FORÇA 1º e 2º PAVIMENTO

DESENHO: R. SILVA
CHECAR: PARCIAL
VISTO: MARTINS
DATA: 09 QUADRO ORDINÁRIOS
ESCALA: - MARTINS - ARQUITETO - CLUBE