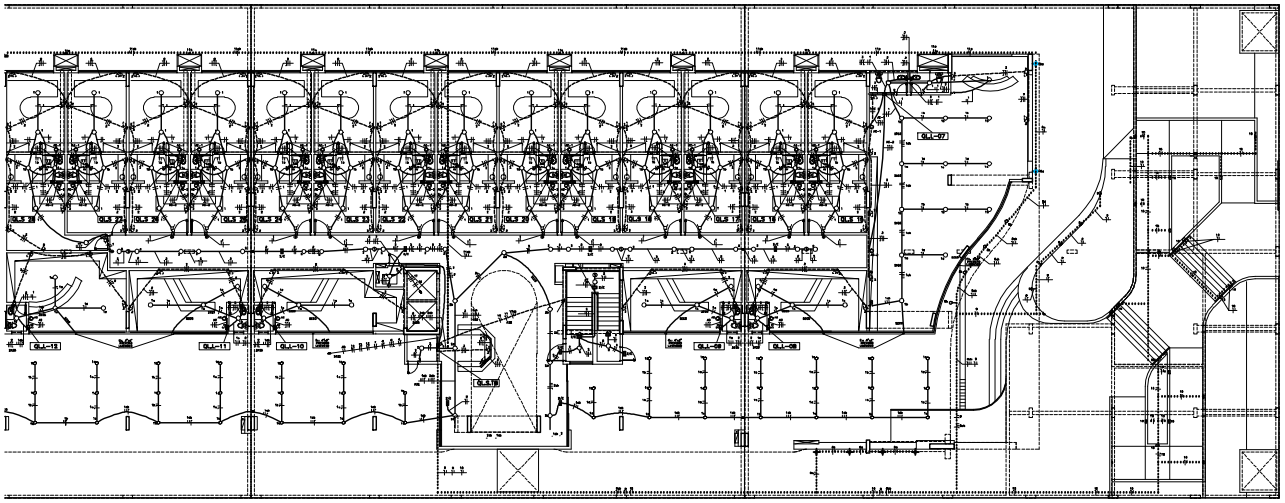

TÉRREO
ESCALA 1:50

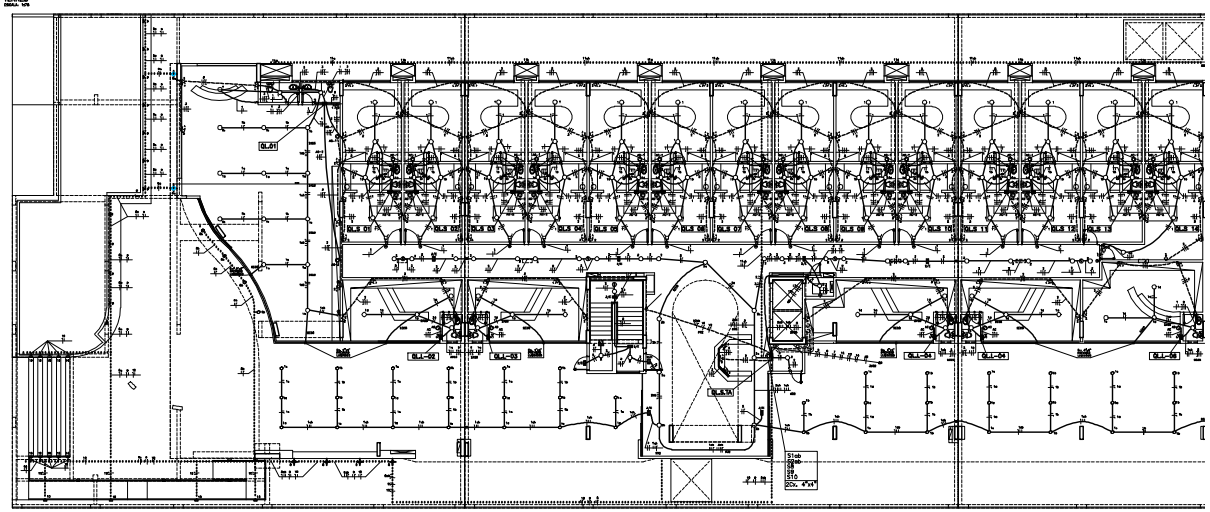

TÉRREO
ESCALA 1:75

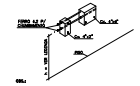

INSTALAÇÃO DAS TOMADAS

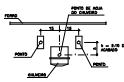

VISTA DO CHUVEIRO
SEM ESCALA

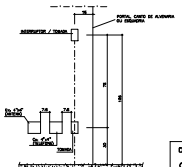

PADRÃO P/ INST. DE INTERRUPTOR E TOMADA
ESCALA 1:10

DETALHAMENTO DA POSIÇÃO DAS CAIXAS DAS TOMADAS EM PAREDE DE VIZINHO
ESCALA 1:20

OBSERVAÇÕES IMPORTANTES:

OBS. 1:
DISTRIBUIÇÃO (CIRCUITOS) CONFORME OS ITENS 4.2.5.5 e 9.5.3.3 LETRAS a, b, c DA NBR 5410.2004

OBS. 2:
TODAS AS CAIXAS (INTERRUPTORES e TOMADAS) QUE CHEGAREM OU PASSAREM MAIS QUE CINCO FIOS, DEVERÃO SER 4"x4" c/ REDUÇÃO 4"x2"

OBS. 3:
ADOTAR PARA OS FIOS DE RETORNO ø1.0mm2 NA COR AMARELA

NOTA 1: VER # DE CABOS E FIOS DOS QL'S MEDIDORES E BARR.GERAL NOS DIAG. UNIFILAR

NOTA 2: TODOS FIOS / CABOS EM ELETROCALHAS, BANDEJAS E NO PISO (TERRA) TERÃO DUPLO ISOLAMENTO DE 0,6/1kV

NOTA 3: ELETROCALHAS (EC) NÃO INDICADAS 38 x 38mm

NOTA 4: TODOS OS CHICOTES TERÃO PLAQUETAS DE INDENTIFICAÇÃO

NOTA 5: TODAS AS ELETROCALHAS TERÃO SUPORTE A CADA 1,0m

NOTA 6: NA NOTA 3 QUANDO LER 38x38mm CONSIDERAR PERFILADOS

DIAG. UNIFILAR

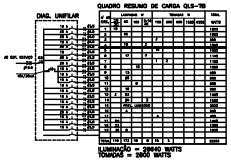

QUADRO RESUMO DE CARGA QLS-TB

#	CIRC.	40	100	20	16	10	1X40	1X60	1X100	TOTAL WATS
1	QL-01	1								200
2	QL-02	1	1							1100
3	QL-03	1	1							1100
4	QL-04	1		10						200
5	QL-05	1			1					1000
6	QL-06	1			1					1000
7	QL-07	1			1					1000