FORMA 2o SUBSOLO JUNTA – A

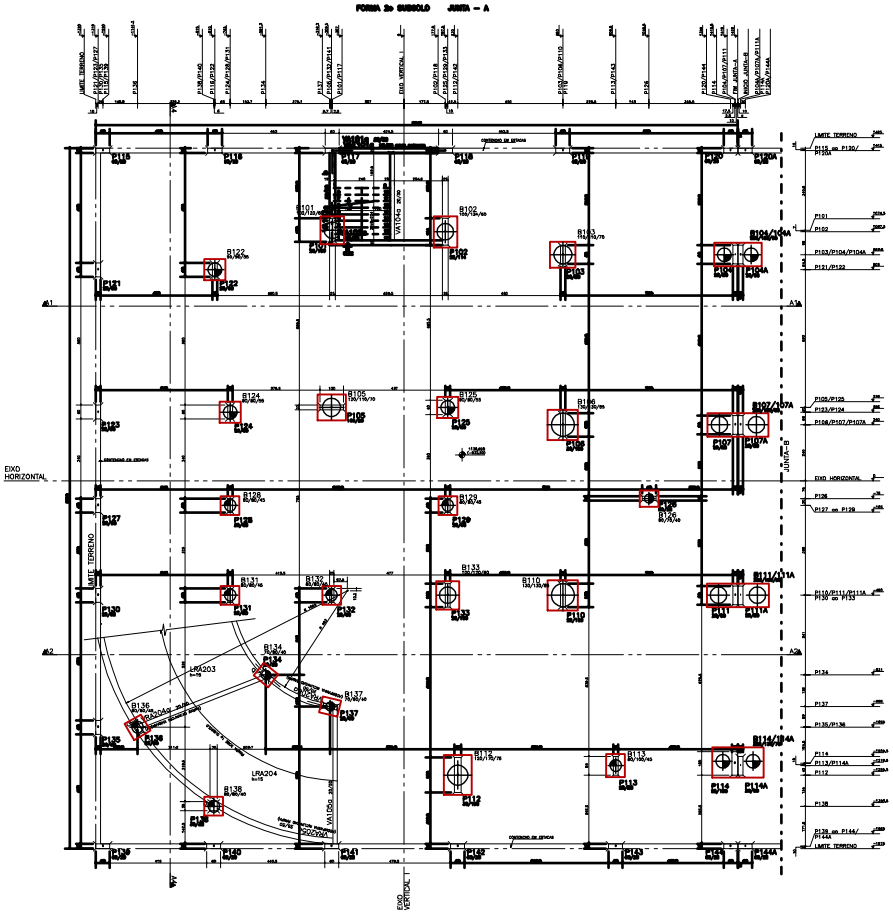


CONVENÇÃO :

PILAR QUE SOBE
PILAR QUE DESCE
PILAR QUE DESCE
ZONA DE VIGA DESCENDO 40cm
ZONA DE PILAR
VIGA INVERTIDA

SP = SOBRE-PLACA
SF = SOBE, FORMAR

* NOTA:

1 – AS CONTENÇÕES SÓ PODERÃO SER REATERRADAS APÓS A CONCRETAGEM DO PISO DO SUBSOLO E TERREO.

2 – COBRIMENTO DAS VIGA/BLOCOS E CONTENÇÕES = 2,50cm

3 – QUANTITATIVOS:

| QUANTITATIVO 2o SUBSOLO | | |
|---|---|---|
| ELEMENTO | CA-50 (kG) | CA-60 (kG) |
| VIGAS | 2245 | 420 |
| BLOCOS | 8841 | 1425 |
| TOTAL | 9121 | 1425 |

DETALHE DOS BLOCOS

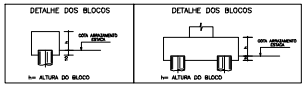


DETALHE DOS PILARES

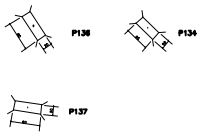


ESQUEMA REMISSIVO

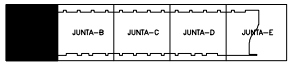


EXECUCAO:

– TODAS AS INTERFERENCIAS DO PROJETO ESTRUTURAL COM OS DEMAIS PROJETOS, ASSIM COMO AS COTAS E OS NIVEIS DAS FORMAS,DEVERAO SER VERIFICADAS E ACEITAS PELO RESPONSAVEL TECNICO DA OBRA OU PELO RESPONSAVEL PELA COMPATIBILIZACAO.

FCK= 40 MPa
EC = 30 GPa (MODULO DE ELASTICIDADE SECANTE)
A/C = 0,65 (FATOR AGUA CIMENTO)

| | | |
|---|---|---|
| 2a | 05/04/2006 | SUBSTITUI PRANCHA DE 20/04/2006 |
| 2b | 12/04/2006 | ACRESCENTADO BLOCOS DE FUNDACAO |
| 1a | 07/04/2006 | LIBERADO PARA A OBRA. |
| 0 | 10/08/2007 | EMISSAO INICIAL |
| REV | DATA | ASSUNTO |

Simetria Engenharia e Projetos Ltda
Rua Guaicurus, 43 Sala 01 Cidade Alta - Cuiabá - MT
Fone/Fax: (65) 3027-1010 / 3027-1042
www.simetria.com.br
simetria@simetria.com.br

PROJETO ESTRUTURAL

CLIENTE: SHP PARTICIPAÇÕES LTDA
OBRA: EDI. COMERCIAL SDS-2 — Nº OBRA: 001
ENDEREÇO: SETOR DE DEPOSITOS GRAVIEIA – QUADRA 01 LOTES 495/505/515 — MATRICULA Nº
CONTEÚDO: FORMA 2o SUBSOLO JUNTA – A — 006/173

ESTRUTURAS: 1998/PNTV | DATA: 10/08/2007 | ESCALA: 1/75 | DESENHO: CM | ARQUIVO PCS: 006-006-006-006.DWG

PROPRIETÁRIO: | RESPONSÁVEL TÉCNICO:

RESPONSÁVEL TÉCNICO PELA PRANCHA ESTRUTURAL

SIMETRIA ENGENHARIA E PROJETOS S/C LTDA.
CREA-MT/0*