FORMA 2o SUBSOLO JUNTA – B

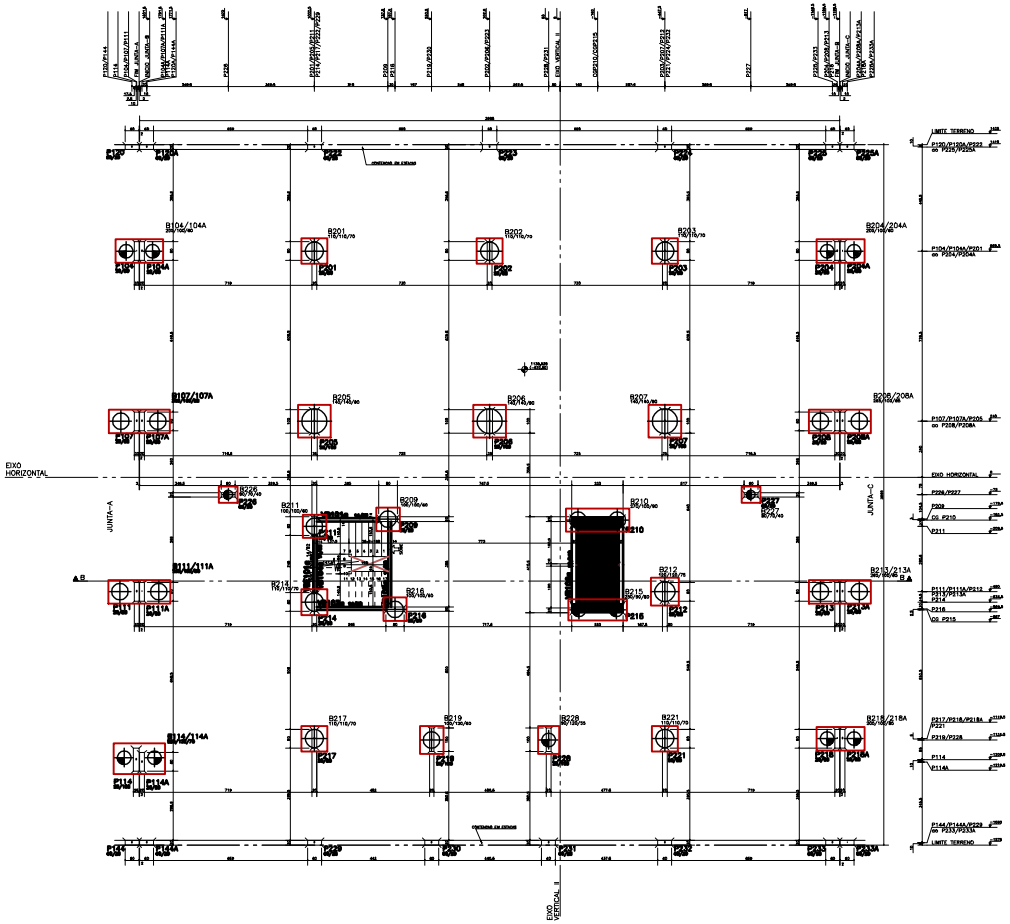

CONVENÇÃO :

PLAN CAE VAZIO
PLAN CAE CHEIO
PLAN CAE CHEIO
BIRO DE VIGA ENVORSO EM
BIRO DE PILAR.
VIGA INVERTIDA

EF = ESCORA-FLEXIVA
EP = ESCOR. PERMEN

* NOTA:

1 – AS CONTENÇÕES SÓ PODERÃO SER REATERRADAS APÓS A CONCRETAGEM DO PISO DO SUBSOLO E TERREO.

2 – COMPRIMENTO DAS VIGAS,BLOCOS E CONTENÇÕES = 2,50cm

3 – QUANTITATIVOS:

QUANTITATIVO 2o SUBSOLO

ELEMENTO	ÁREA DAS FORMAS (m2)	VOLUME DE CONCRETO (m3)
LAJES	25,00	3,41
BLOCOS	55,79	21,19
TOTAL	170,79	24,60

DETALHE DOS BLOCOS

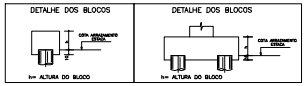

DETALHE DOS PILARES

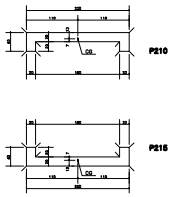

ESQUEMA REMISSIVO

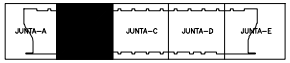

EXECUCAO:

– TODAS AS INTERFERENCIAS DO PROJETO ESTRUTURAL COM OS DEMAIS PROJETOS, ASSIM COMO AS COTAS E OS NIVEIS DAS FORMAS,DEVERÃO SER VERIFICADAS E ACEITAS PELO RESPONSAVEL TECNICO DA OBRA OU PELO RESPONSAVEL PELA COMPATIBILIZACAO.

FCK= 40 MPa
EC = 30 GPa (MODULO DE ELASTICIDADE SECANTE)
A/C = 0,65 (FATOR AGUA CIMENTO)

REV	DATA	DESCRIÇÃO
2a	05/04/2006	SUBSTITUI PRANCHA DO DIA 15/04/2005
2b	13/04/2006	ACRESCENTADOS BLOCOS DE FUNDACAO
1a	07/04/2006	LIBERADO PARA A OBRA.
0	10/02/2006	EMISSAO INICIAL

Simetria Engenharia e Projetos Ltda
Rua Alvares de Azevedo 127 s 202
Recife - PE - CEP 52.011-040
Fone/Fax: (81) 3231-1322
simetria@simetriaengr

PROJETO ESTRUTURAL

CLIENTE: GVP PARTICIPAÇÕES LTDA.
OBRA: EDI. COMERCIAL SGS-2
ENDEREÇO: RUA SETOR DE INDUSTRIA GRAFICA – QUADRA 01 LOTES 485/505/515
Nº OBRA: 001
ASSUNTO: FORMA 2o SUBSOLO JUNTA – B
007/173

ESTRUTURAS: MAG/PNY | DATA: 10/02/2007 | ESCALA: 1/75 | VERSÃO: 02 | ARQUIVO: 001-02-173-05/07

PROPRIETÁRIO | RESPONSÁVEL TÉCNICO

RESPONSÁVEL TÉCNICO PELA PRANCHA ESTRUTURAL

SIMETRIA ENGENHARIA E PROJETOS S/C LTDA.
CREA-PE/0