FORMA 2o SUBSOLO JUNTA-E

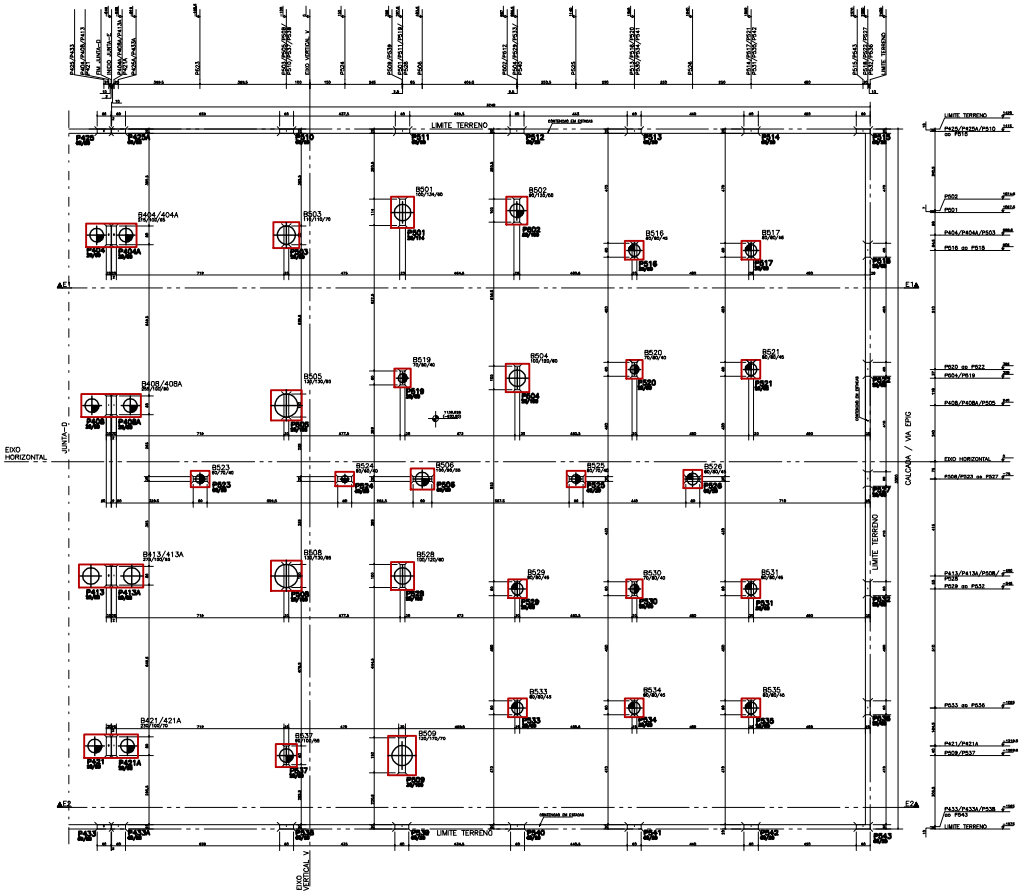

CONVENÇÃO :

PILAR QUE NASCE
PILAR QUE MORRE
PILAR QUE NASCE
SEMI DE VIGA ENTRAR EM
SEMI DE PILAR
VIGA INVERTIDA

SV = VIGA-FLEXA
SP = VIGA PARADA

* NOTA:

1 – AS CONTENÇÕES DO PODERÃO SER REATERRADAS APÓS A CONCRETAGEM DO PISO DO SUBSOLO E TERREO.

2 – COBRIMENTO DAS VIGAS,BLOCOS E CONTENÇÕES = 2,50cm

3 – QUANTITATIVOS:

QUANTITATIVO 2o SUBSOLO		
ELEMENTO	ÁREA DAS FORMAS (m2)	VOLUME DE CONCRETO (m3)
BLOCOS	91,05	9,24
TOTAL	91,05	9,24

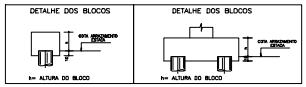

DETALHE DE PILARES

ESQUEMA REMISSIVO

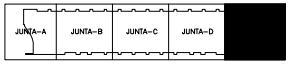

EXECUCAO:

– TODAS AS INTERFERENCIAS DO PROJETO ESTRUTURAL COM OS DEMAIS PROJETOS, ASSIM COMO AS COTAS E OS NIVEIS DAS FORMAS,DEVERAO SER VERIFICADAS E ACEITAS PELO RESPONSAVEL TECNICO DA OBRA OU PELO RESPONSAVEL PELA COMPATIBILIZACAO.

FCK= 40 MPa

EC = 30 GPa (MODULO DE ELASTICIDADE SECANTE)

A/C = 0,65 (FATOR AGUA CIMENTO)

REV	DATA	DESCRIÇÃO
2a	05/04/2006	EMISSÃO PRIMEIRA DO DIA 13/04/2006
3a	13/04/2006	ACRESCENTADA BLOCOS DE FUNDADO
1a	07/04/2006	LIBERADA PARA A OBRA.
0	10/08/2007	EMISSÃO INICIAL

Simetria Engenharia e Projetos Ltda

PROJETO ESTRUTURAL

CLIENTE: GFP PARTICIPAÇÕES LTDA.

OBRA: EDI. COMERCIAL SDS-3

ENDEREÇO: QUADRA SETOR DE DIVERSÕES SUL – QUADRA 01 LOTES 485/505/515

DESENHO: FORMA 2o SUBSOLO JUNTA – E

DESENHO Nº: 010/173

ESCALA: 1/75

DATA: 10/08/2007

DESENHISTA: WALTER

ARQUIVO: 010-173-FORMA-2SUBSOLO-JUNTA-E

PROPRIETÁRIO

RESPONSÁVEL TÉCNICO

RESPONSÁVEL TÉCNICO PELA PRIMEIRA EXPEDIÇÃO

SIMETRIA ENGENHARIA E PROJETOS S/C LTDA.
CREA-DF/PJ