FORMA 1o SUBSOLO JUNTA-E

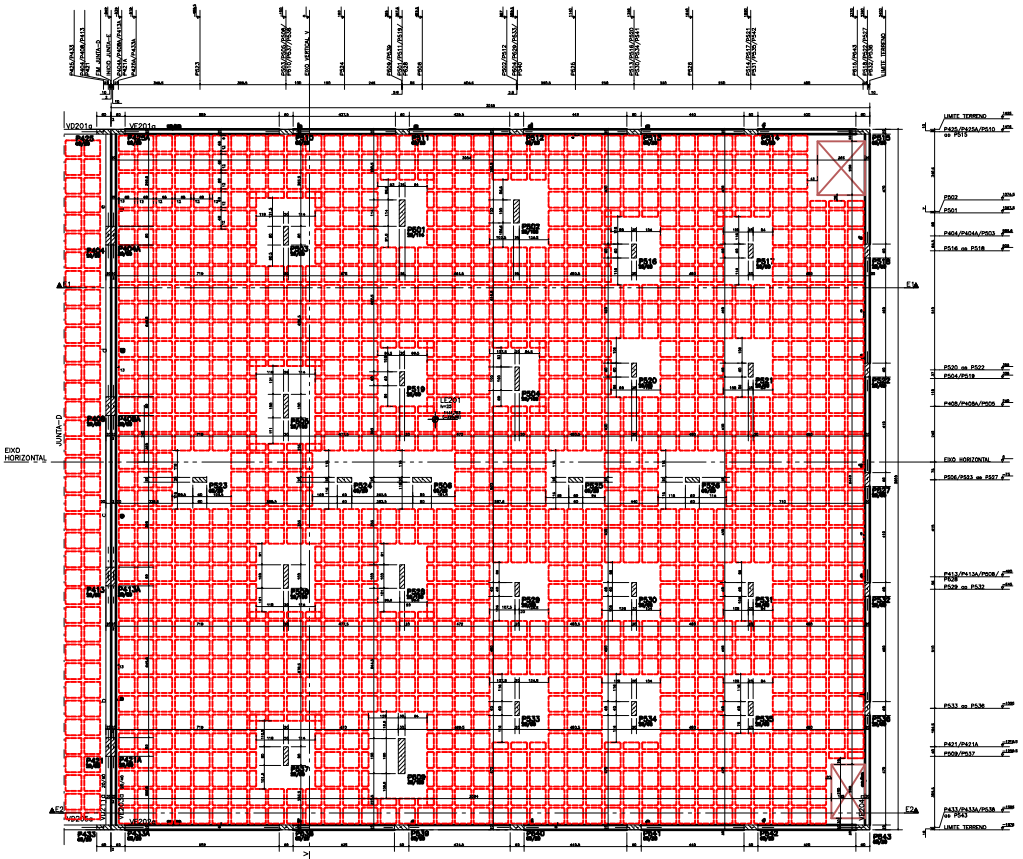

CORTE – E1E1
(In SUBS. / 1o SUBS)

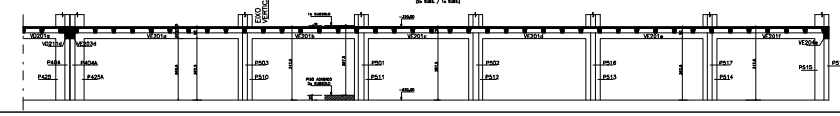

CORTE – E2E2
(In SUBS. / 1o SUBS)

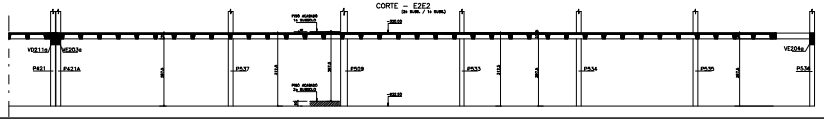

CONVENCAO :

DETALHE GENERICO DAS NERVURAS

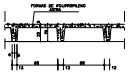

* NOTAS :

QUANTITATIVO 1o SUBSOLO		
ELEMENTO	ÁREA EM FORMA (m2)	VOLUME DE CONCRETO (m3)
VIGAS	1.02,43	11,00
PLANOS	671,00	67,00
LAJES	8.00,27	121,27
TOTAL	1.473,70	199,00

FORMA DE POLIPROPILENO – 1700 UNIDADES
1/3 FORMA DE POLIPROPILENO = 1.133 UNIDADES

ESQUEMA REMISSIVO

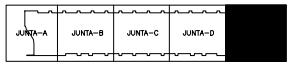

EXECUCAO:

– TODAS AS INTERFERENCIAS DO PROJETO ESTRUTURAL COM OS DEMAIS PROJETOS, ASSIM COMO AS COTAS E OS NIVEIS DAS FORMAS,DEVERAO SER VERIFICADAS E ACEITAS PELO RESPONSAVEL TECNICO DA OBRA OU PELO RESPONSAVEL PELA COMPATIBILIZACAO.

FCK= 40 MPa
EC = 30 GPa (MODULO DE ELASTICIDADE SECANTE)
A/C = 0,65 (FATOR AGUA CIMENTO)

REV	DATA	DESCRIÇÃO
1a	07/04/2006	LIBERADO PARA A OBRA
0	10/08/2007	EMISSÃO INICIAL

Simetria Engenharia e Projetos Ltda

PROJETO ESTRUTURAL

CLIENTE: EMP PARTICIPAÇÕES LTDA.
OBRA: EDI. COMERCIAL SDS-2
ENDEREÇO: SETOR DE DIVERSÕES CRUZEIRO – BRASÍLIA DF LOTES 485/505/515
DESENHO: FORMA 1o SUBSOLO
CORTE – EE (2o SUBS/1o SUBS)
CORTE E1–E1 (2o SUBS/1o SUBS)
JUNTA – E

Nº DO DESENHO: 001
DESENHO Nº: 015/173
ESCALA: 1/75
DATA: 10/08/2007
REVISÃO: 0
ARQUIVO: 015-173-FORMA-1SUBSOLO

RESPONSÁVEL TÉCNICO PELA PARTE ESTRUTURAL